




OSVETĽOVACÍ STOŽIAR STK60/60/3
(M 1:20)

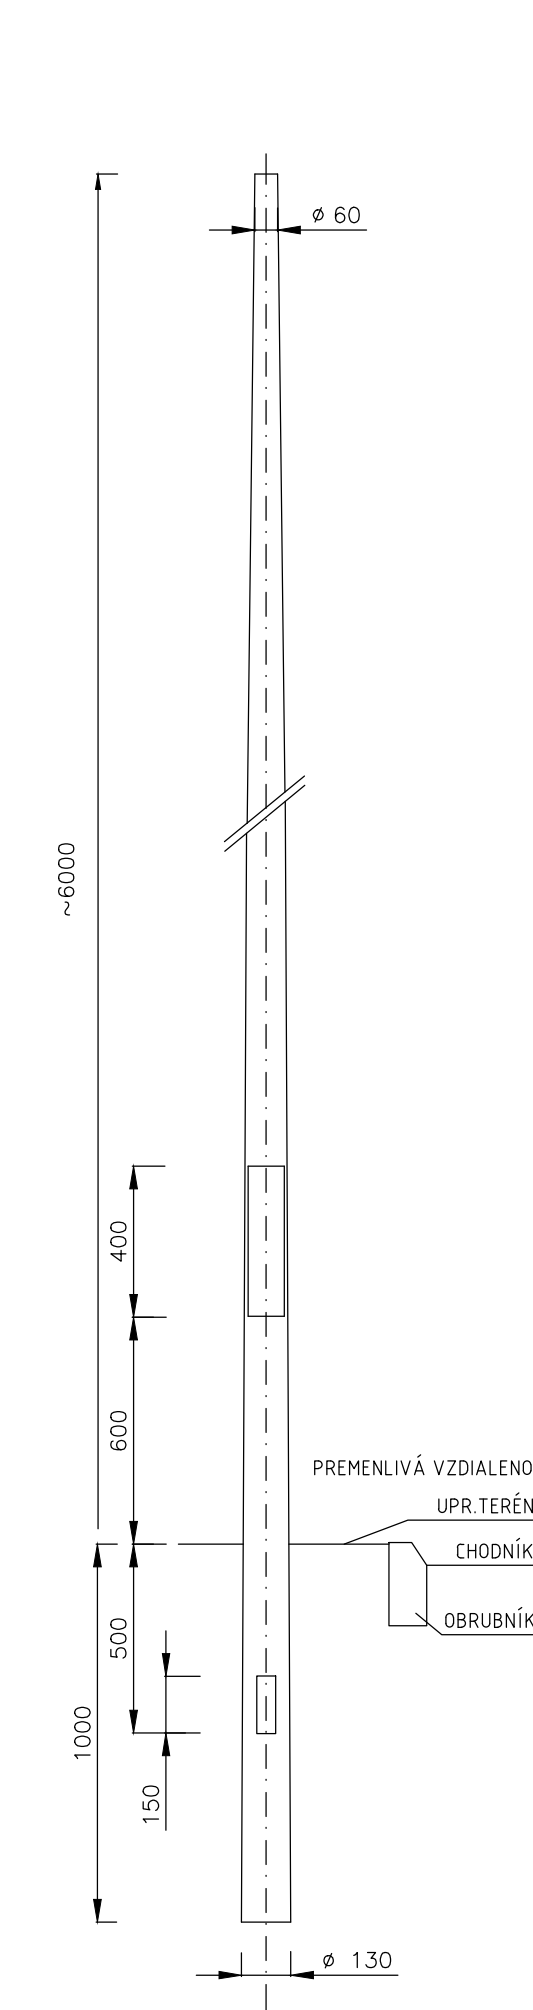

VÝLOŽNÍK V1T-05-60
M 1:20

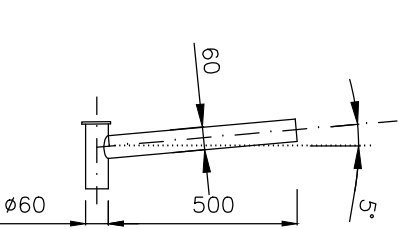


ZÁKLAD PRE STOŽIAR STK60/60/3
(M 1:20)

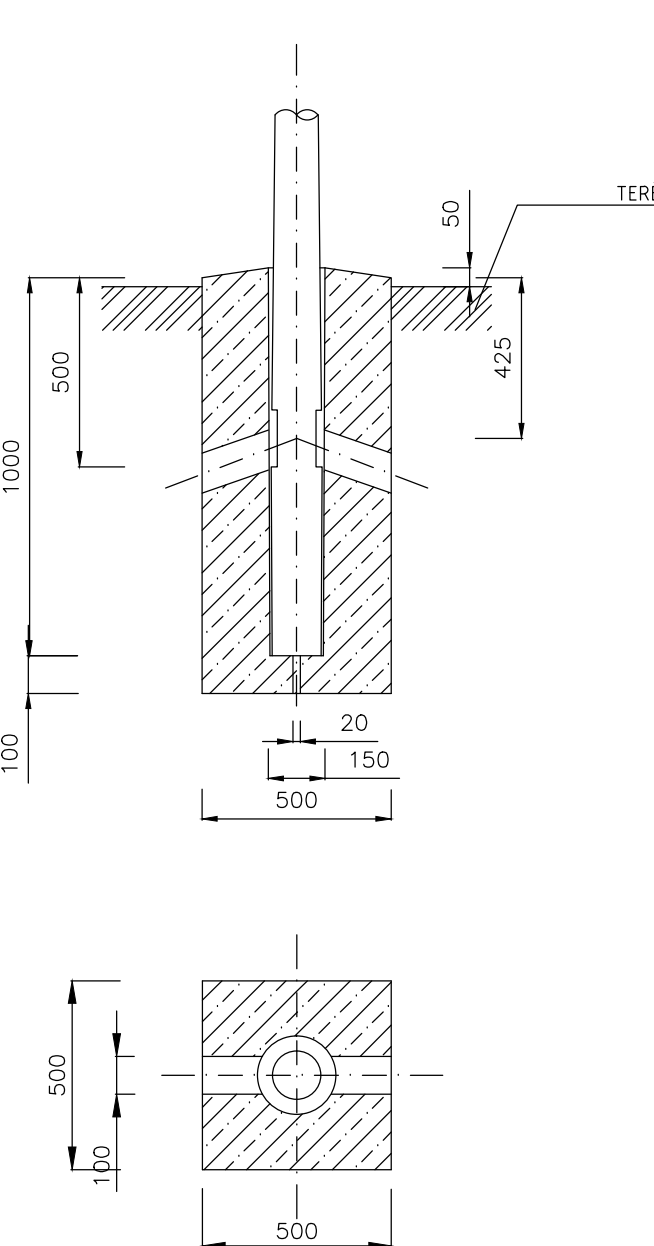


- Svetelnotechnické parametre podľa STN TR 13201-1,2,3 :**
- Komunikácia:** nemotorická pre peších
stupeň osvetlenia C1
požadovaná osvetlenosť Epk = 30lx
celková rovnomernosť Uo = 0,4
- Osvetľovacia sústava:** jednostranná súst.
závesná výška svietidiel 6,0 m
- Parametre použitého svietidla:** LED STREET SII 23W
- Svetelný zdroj:** LED svietidlo 23W
(Pi = 23 W, sv.tok 2,6 klm)
- Osvetľovací stožiar:** oceľový kuželový stožiar
typ STK60/60/3 žiarovo zinkovaný
výrobca ELV Senec
- Výložník:** bez výložníka


OSVETĽOVACÍ STOŽIAR STK60/60/3
(M 1:20)

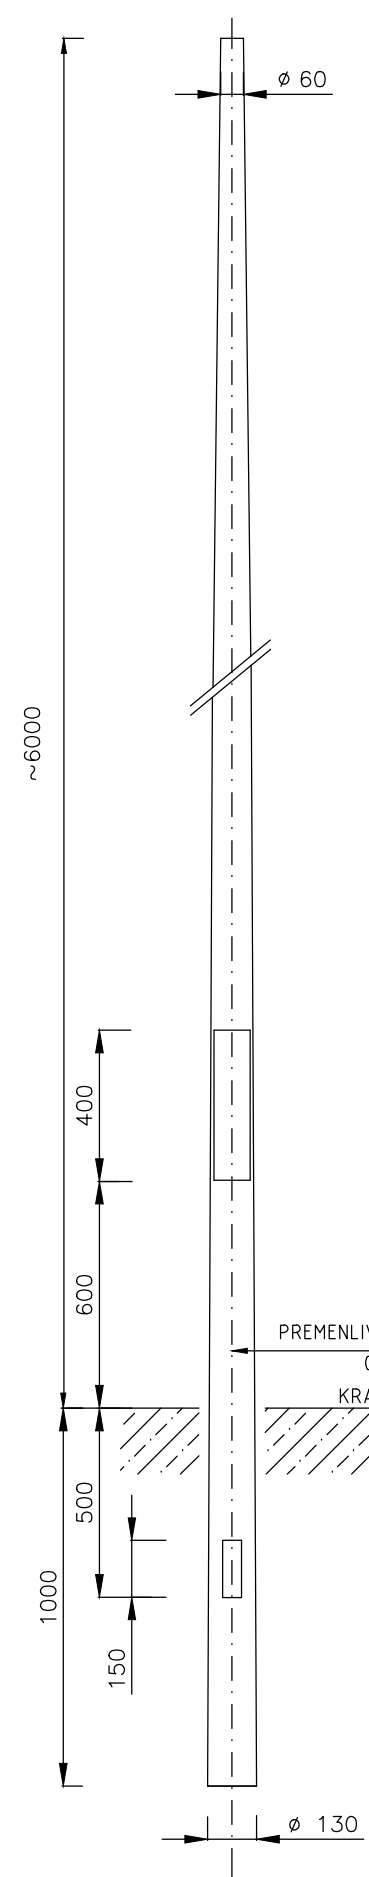

VÝLOŽNÍK V1T-10-60
M 1:20

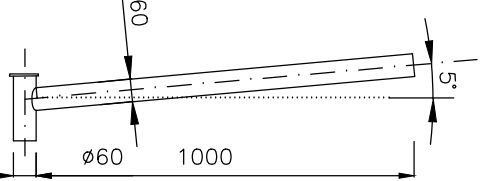

ZÁKLAD PRE STOŽIAR STK60/60/3
M 1:20

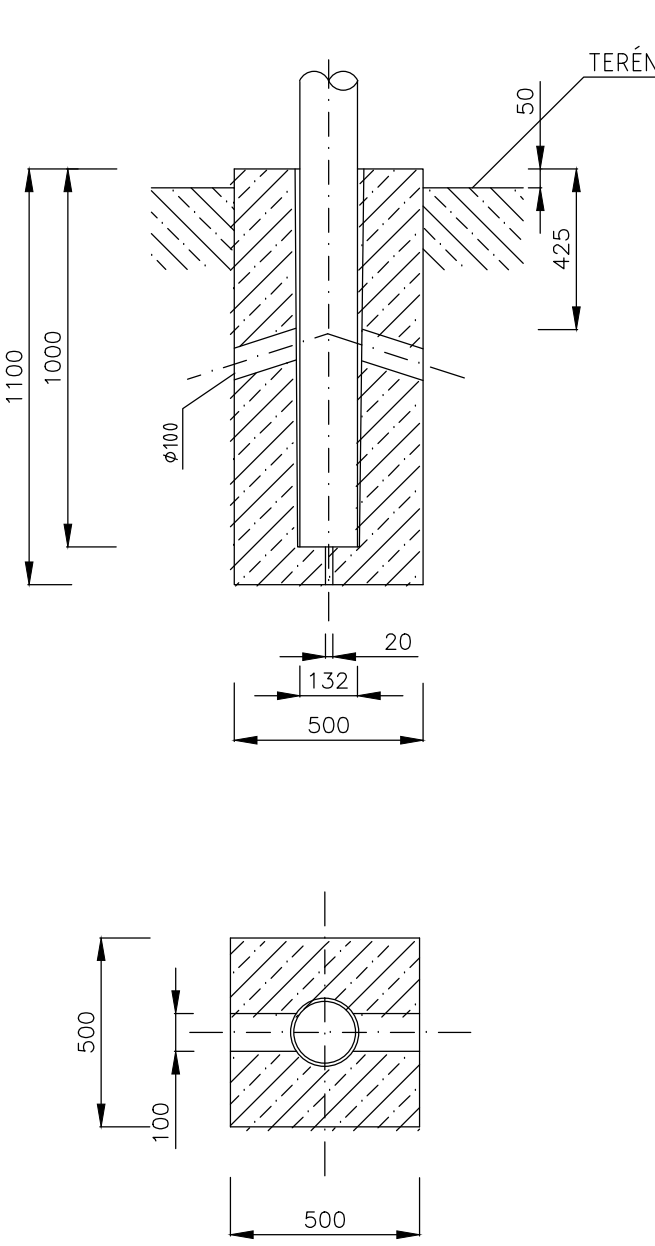

- Svetelnotechnické parametre podľa STN TR 13201-1,2,3 :**
- Komunikácia:** motorická nízkorychlostná s povolením pre peších
stupeň osvetlenia C2
priemerná osvetlenosť Epk = 20lx
celková rovnomernosť Uo = 0,4
- Osvetľovacia sústava:** obojstranná súst.
závesná výška svietidiel 6 m
- Parametre použitého svietidla:** LED CROSS SII 59W
- Svetelný zdroj:** LED svietidlo 59W
(Pi = 53 W, sv.tok 5,9 klm)
- Osvetľovací stožiar:** oceľový kuželový stožiar
typ STK60/60/3 žiarovo zinkovaný
výrobca ELV Senec

POZNÁMKA:

PRED ZAČATÍM AKÝCHKOLVEK VÝKOPOVÝCH PRÁČ JE NUTNÉ VYTÝČENIE JESTVUJÚCICH
AKO AJ NAVRHOVANÝCH INŽINIERSKÝCH SIETÍ OD SVOJICH MAJITEĽOV V DOKTNUTOM ÚZEMÍ

NÁZOV STAVBY: PRÍPRAVA STRATEGICKÉHO PARKU NITRA FÁZA 2 PRÍPRAVA CESTNEJ INFRAŠTRUKTÚRY - STRATEGICKÝ PARK NITRA			
OBJEDNÁVATEĽ	Slovenská správa ciest Miletičova 19, 826 19 Bratislava		
STAVEBNÝ DOZOR	Slovenská správa ciest Miletičova 19, 826 19 Bratislava	PEČIATKA	
	ZODPOVEDNÝ SD		PODPIS
ZHOTOVITEĽ STAVBY	ZDRUŽENIE „INFRAŠTRUKTÚRA NITRA“ Vedúci člen združenia: Doprastav, a.s., Drieňová 27, 826 56 Bratislava Člen združenia: STRABAG, s.r.o., Mlynské Nivy 61/A, 825 18 Bratislava	PEČIATKA	
	RIADITEĽ STAVBY - PREDSTAVITEĽ ZHOTOVITEĽA	ING. J. ROVNAN	PODPIS

DOKUMENTÁCIA SKUTOČNÉHO REALIZOVANIA STAVBY

SO 645

ZHOTOVITEĽ DSRs: DOPRAVOPROJEKT, a.s. DIVÍZIA BRATISLAVA I 83203 BRATISLAVA, KOMINÁRSKA 2,4		DOPRAVOPROJEKT, a.s. DIVÍZIA BRATISLAVA I Kominárska 2,4, 832 03 Bratislava	
RIADITEĽ DIV. BRATISLAVA I	ING. S. BUKOVINSKÝ	PODPIS	
HL. INŽ. PROJEKTU	ING. M. KODAJOVÁ	PODPIS	
Č. ZAKAZKY	7782-03		
PODZHOTOVITEĽ DSRs: PROMT s.r.o. Radošická 1A, Martin 036 01 Tel.: +421 43 42379 74, 75 www.promt-martin.sk		HL. INŽ. PROJEKTU	ING. J. SZÉPE
		ZODPOVEDNÝ PROJEKTANT	ING. V. Blizniaková
		VYPRACOVAL	ING. V. Blizniaková
		KONTROLOVAL	
KRAJ:	NITRIANSKY	KATASTR. ÚZEMIE:	DÁTUM
OKRES:	NITRA	k.ú. Lužianky, Mlyndáre	11.2019
Objekt / Building		FORMÁT	5A4
		MIERKA	1:20
		STUPEŇ	DSRS
		ČÍS. ZAKAZKY	104-16-09
Názov prílohy/Title		ČÍS. SUPRAVY:	ČÍS. PRÍLOHY:
STOŽIAR, ZÁKLAD, VÝLOŽNÍK			003