


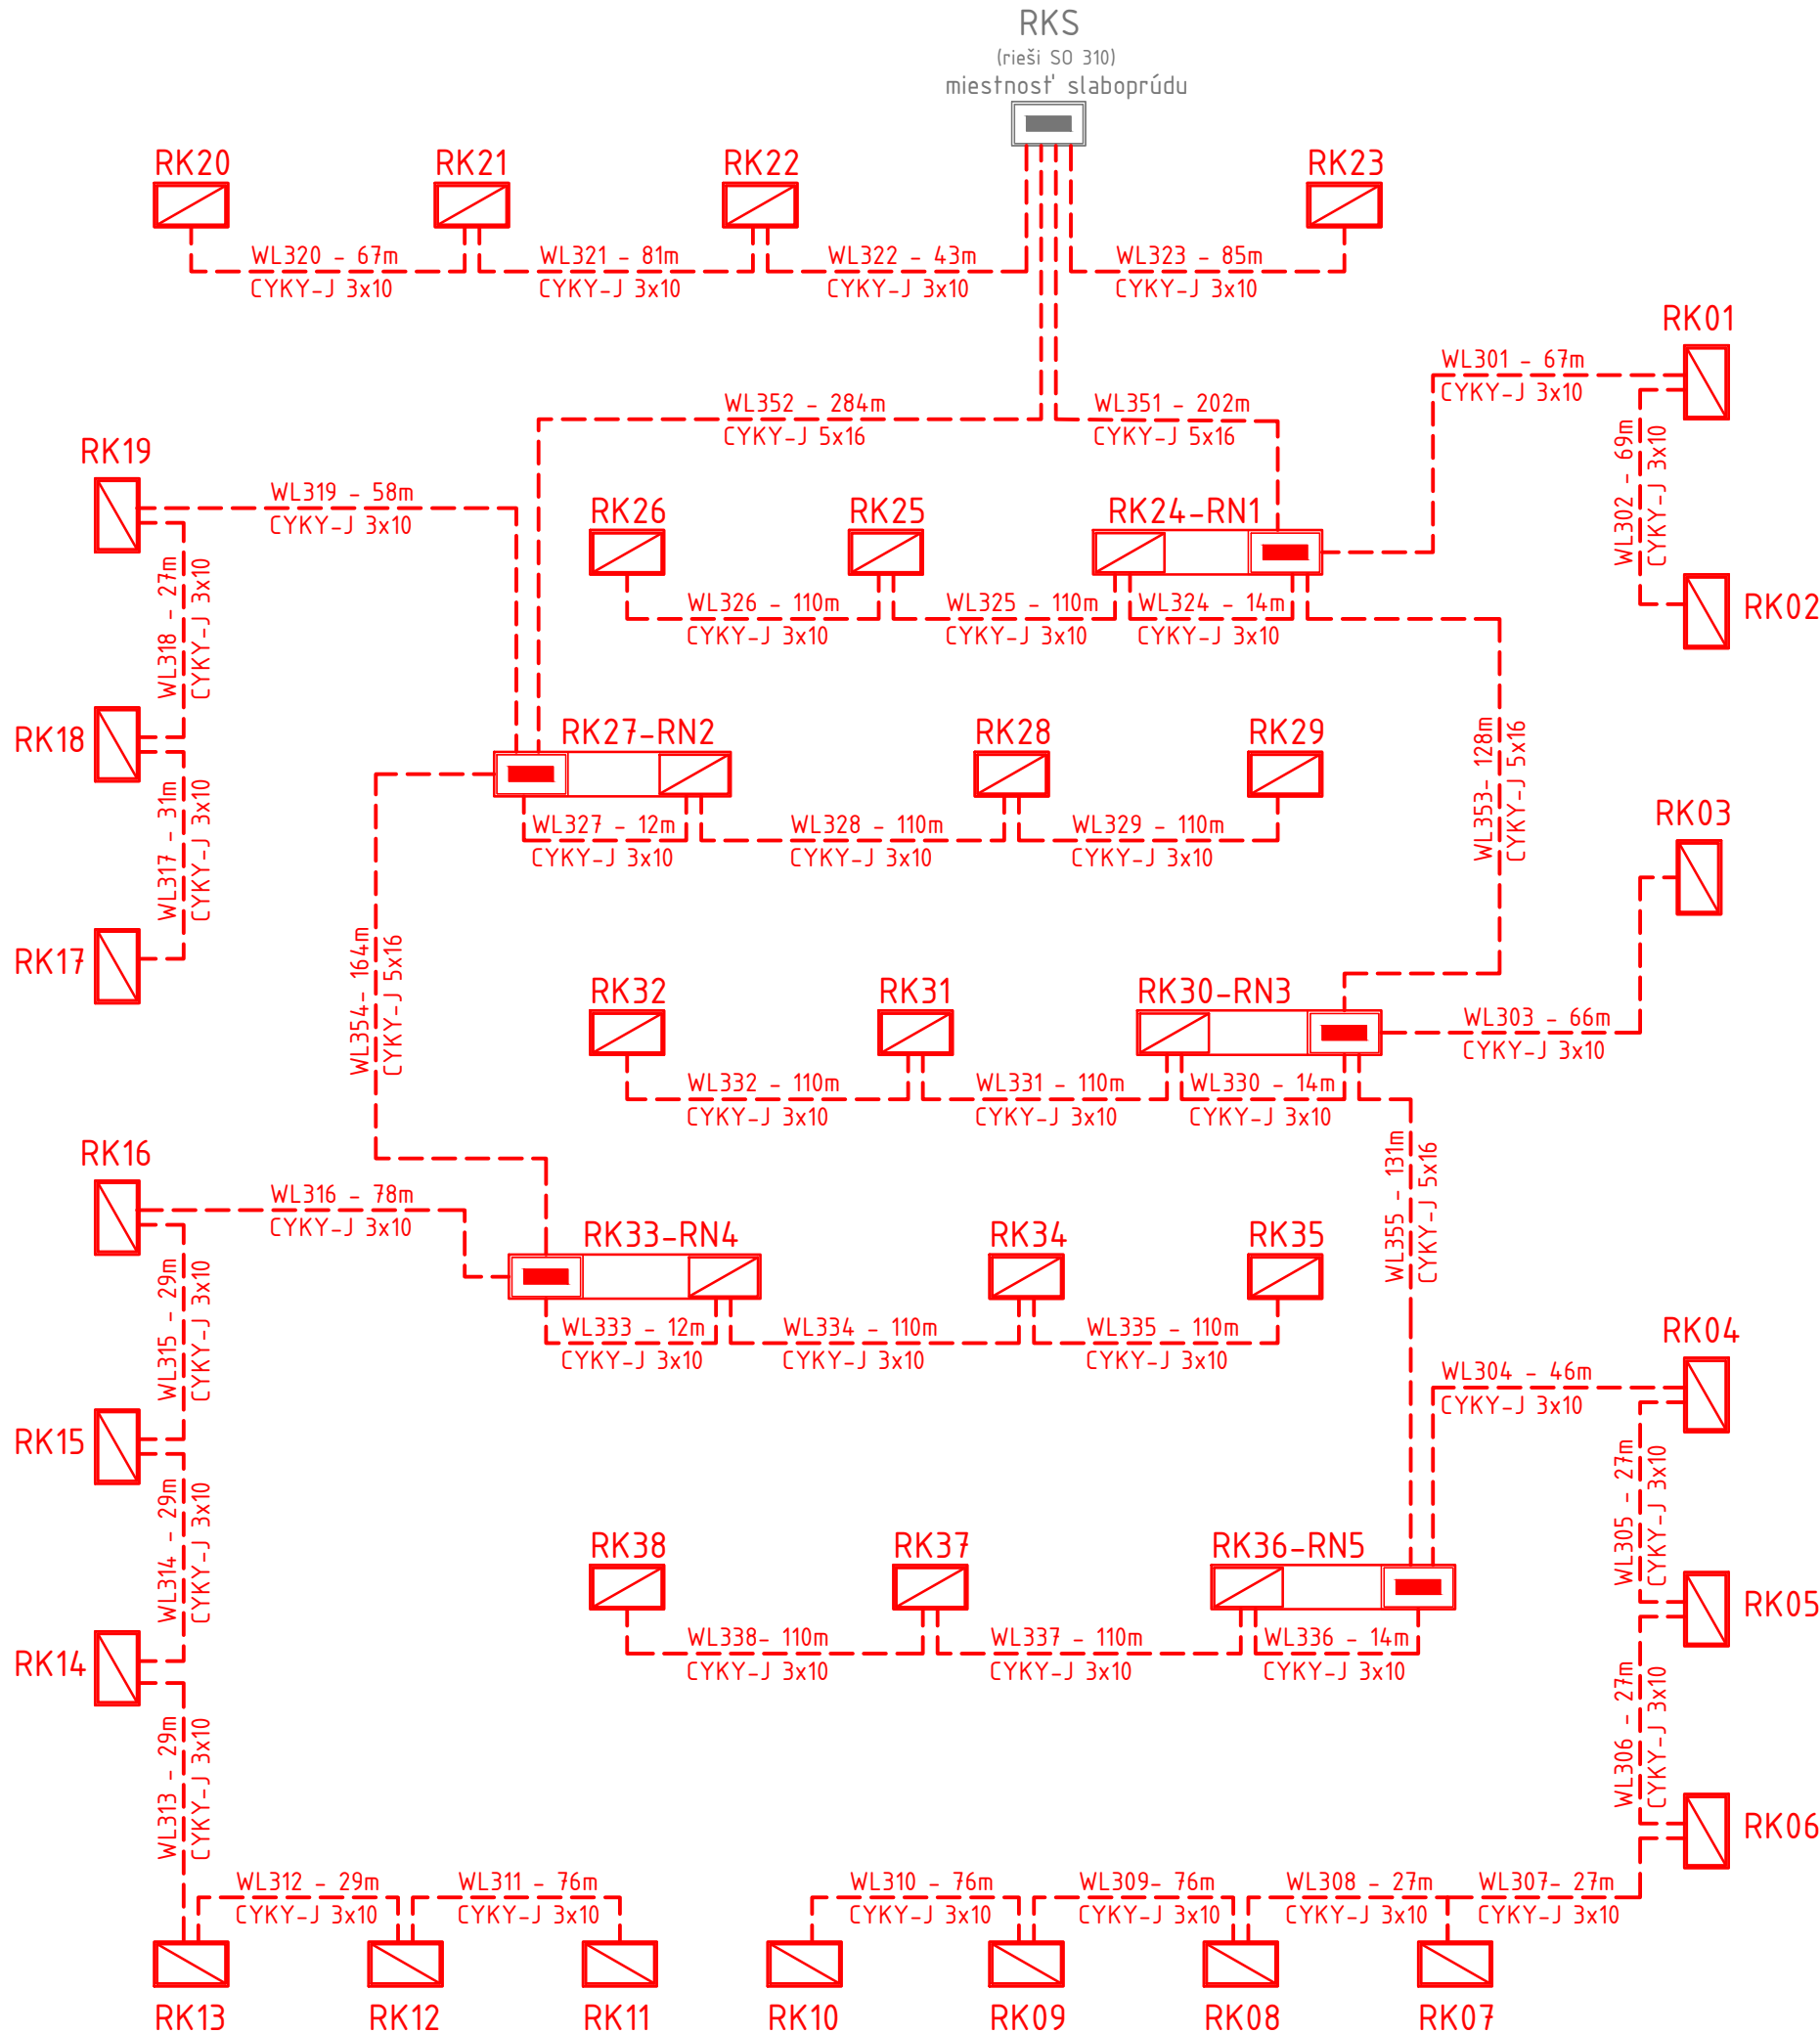

LEGENDA:

- Napájací kábel kamerového systému
- RK - rozvádzač kamerový
- RK + RN - rozvádzač kamerový a napájania

NÁZOV STAVBY PRÍPRAVA STRATEGICKÉHO PARKU NITRA FÁZA 2 PRÍPRAVA CESTNEJ INFRAŠTRUKTÚRY - STRATEGICKÝ PARK NITRA			
OBJEDNÁVATEĽ 	Slovenská správa ciest Miletičova 19, 826 19 Bratislava		
STAVEBNÝ DOZOR 	Slovenská správa ciest Miletičova 19, 826 19 Bratislava		PEČIATKA
ZODPOVEDNÝ SD			PODPIS
ZHOTOVITEĽ STAVBY 	ZDRUŽENIE „INFRAŠTRUKTÚRA NITRA“ Vedúci člen združenia: Doprastav, a.s., Drieňová 27, 826 56 Bratislava Člen združenia: STRABAG, s.r.o., Mlynské Nivy 61/A, 825 18 Bratislava		PEČIATKA
RIADITEĽ STAVBY - PREDSTAVITEĽ ZHOTOVITEĽA		ING. J. ROVNAN	PODPIS

DOKUMENTÁCIA SKUTOČNÉHO REALIZOVANIA STAVBY

SO 670

ZHOTOVITEĽ DSRS: DOPRAVOPROJEKT, a.s. DIVÍZIA BRATISLAVA I 83203 BRATISLAVA, KOMINÁRSKA 2,4		DOPRAVOPROJEKT, a.s. DIVÍZIA BRATISLAVA I Kominárska 2,4, 832 03 Bratislava		
RIADITEĽ DIV. BRATISLAVA I		ING. S. BUKOVINSKÝ	PODPIS	
HL. INŽ. PROJEKTU		ING. M. KODAJOVÁ	PODPIS	
Č. ZÁKAZKY		7782-03		
PODZHOTOVITEĽ DSRS: Automatizácia dopr. a telekom. systémov Poľovnícka 50, 013 25 Stráňavy Prevádzka 1: Kysucká cesta 9 010 01 ŽILINA, SR E-mail: adts@adts.sk - http://www.adts.sk		ZODPOVEDNÝ PROJEKTANT	ING. JURAJ KOVALČÍK	PODPIS
		VYPRACOVAL	ING. JURAJ KOVALČÍK	PODPIS
		KONTROLOVAL	ING. ROBERT MIČÍK	PODPIS
KRAJ: NITRIANSKY OKRES: NITRA		KATASTR. ÚZEMIE: k.ú. Mlynárce, Lužianky, Dražovce, Zbehy, Čakajovce, Zobor		DÁTUM 12.2018
OBJEKT / BUILDING SO 670 KAMEROVÝ SYSTÉM A ZABEZPEČOVACÍ SYSTÉM, PARKOVISKO NV SO 670 CCTV SYSTEM AND SECURITY SYSTEM, TRUCK PARKING				FORMÁT 3 A4
				MIERKA
				STUPEŇ DSRS
				ČÍS. ZÁKAZKY 2018/03
NÁZOV PRÍLOHY/ TITLE SCHÉMA ZAPOJENIA NN ROZVODU WIRING DIAGRAM OF THE OPTICAL TRANEMISSION		ČÍS. SÚPRAVY:		ČÍS. PRÍLOHY: 004