


NÁZOV STAVBY PRÍPRAVA STRATEGICKÉHO PARKU NITRA FÁZA 2 PRÍPRAVA CESTNEJ INFRAŠTRUKTÚRY - STRATEGICKÝ PARK NITRA		
OBJEDNÁVATEĽ 	Slovenská správa ciest Miletičova 19, 826 19 Bratislava	
STAVEBNÝ DOZOR 	Slovenská správa ciest Miletičova 19, 826 19 Bratislava	PEČIATKA PODPIS
ZHOTOVITEĽ STAVBY  		ZDRUŽENIE „INFRAŠTRUKTÚRA NITRA“ Vedúci člen združenia: Doprastav, a.s., Drieňová 27, 826 56 Bratislava Člen združenia: STRABAG, s.r.o., Mlynské Nivy 61/A, 825 18 Bratislava RIADITEĽ STAVBY - PREDSTAVITEĽ ZHOTOVITEĽA
		ING. J. ROVNAN PODPIS

DOKUMENTÁCIA SKUTOČNÉHO REALIZOVANIA STAVBY


SO 670

ZHOTOVITEĽ DSRS:  DOPRAVOPROJEKT, a.s. DIVÍZIA BRATISLAVA I 83203 BRATISLAVA, KOMINÁRSKA 2,4		DOPRAVOPROJEKT, a.s. DIVÍZIA BRATISLAVA I Kominárska 2,4, 832 03 Bratislava	
		RIADITEĽ DIV. BRATISLAVA I	ING. S. BUKOVINSKÝ
		HL. INŽ. PROJEKTU	ING. M. KODAJOVÁ
		Č. ZÁKAZKY	7782-03
		PODPIS	
PODZHOTOVITEĽ DSRS:  Automatizácia dopr. a telekom. systémov Poľovnícka 50, 013 25 Stráňavy Prevádzka 1: Kysucká cesta 9 010 01 ŽILINA, SR E-mail: adts@adts.sk - http://www.adts.sk		ZODPOVEDNÝ PROJEKTANT	ING. JURAJ KOVALČÍK
		VYPRACOVAL	ING. JURAJ KOVALČÍK
		KONTROLOVAL	ING. ROBERT MIČÍK
		PODPIS	
KRAJ: NITRIANSKY OKRES: NITRA	KATASTR. ÚZEMIE: k.ú. Mlynárce, Lužianky, Dražovce, Zbehy, Čakajovce, Zobor	DÁTUM	12.2018
		FORMÁT	39 A4
OBJEKT / BUILDING SO 670 KAMEROVÝ SYSTÉM A ZABEZPEČOVACÍ SYSTÉM, PARKOVISKO NV SO 670 CCTV SYSTEM AND SECURITY SYSTEM, TRUCK PARKING		MIERKA	
		STUPEŇ	DSRS
		ČÍS. ZÁKAZKY	2018/03
NÁZOV PRÍLOHY/ TITLE ROZVÁDZAČ KAMERY RK CAMERA JUNCTION BOX		ČÍS. SÚPRAVY:	ČÍS. PRÍLOHY: 005


RK1 Rozvádzač kamerový - strategický park Nitra - parkovisko

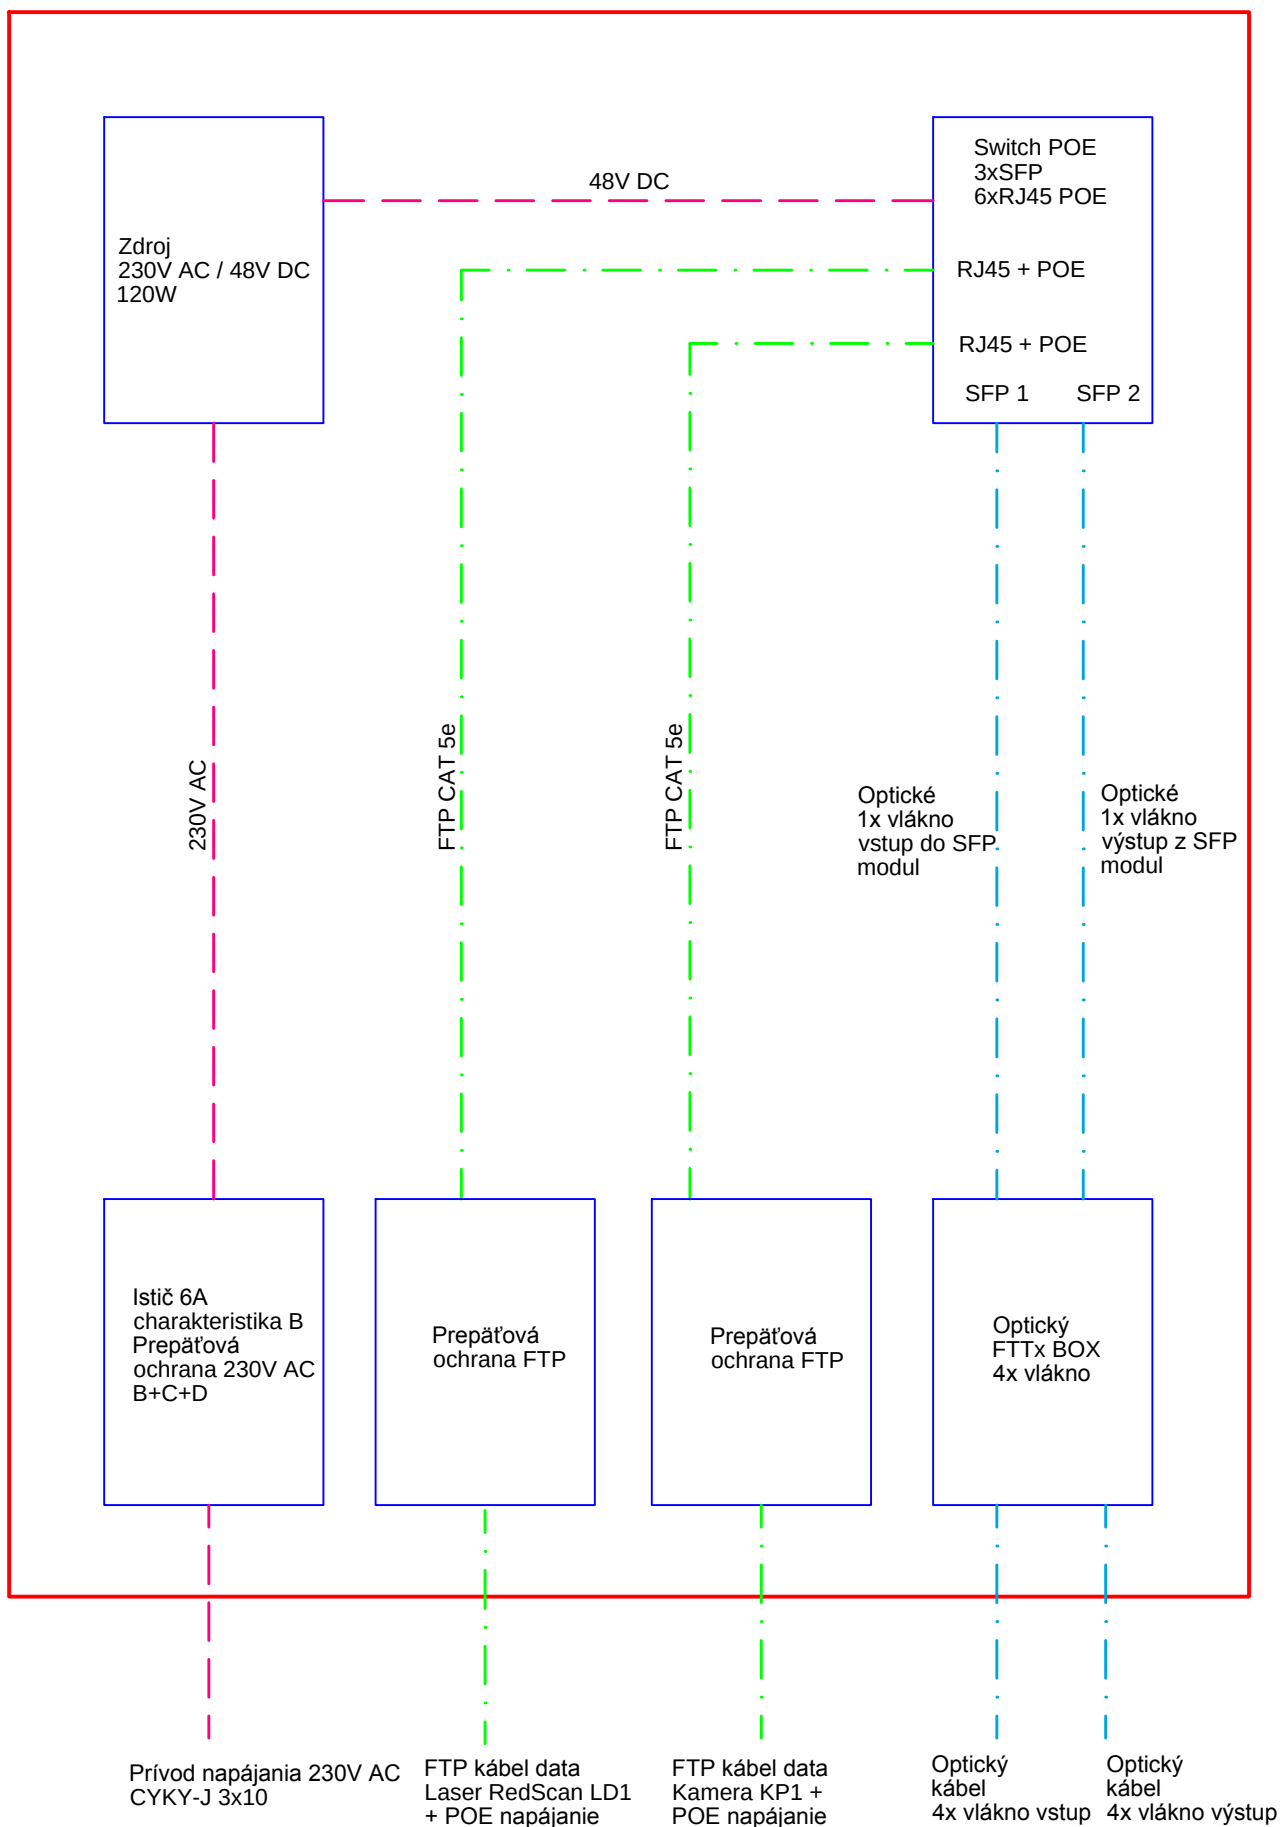


RK2 Rozvádzač kamerový - strategický park Nitra - parkovisko

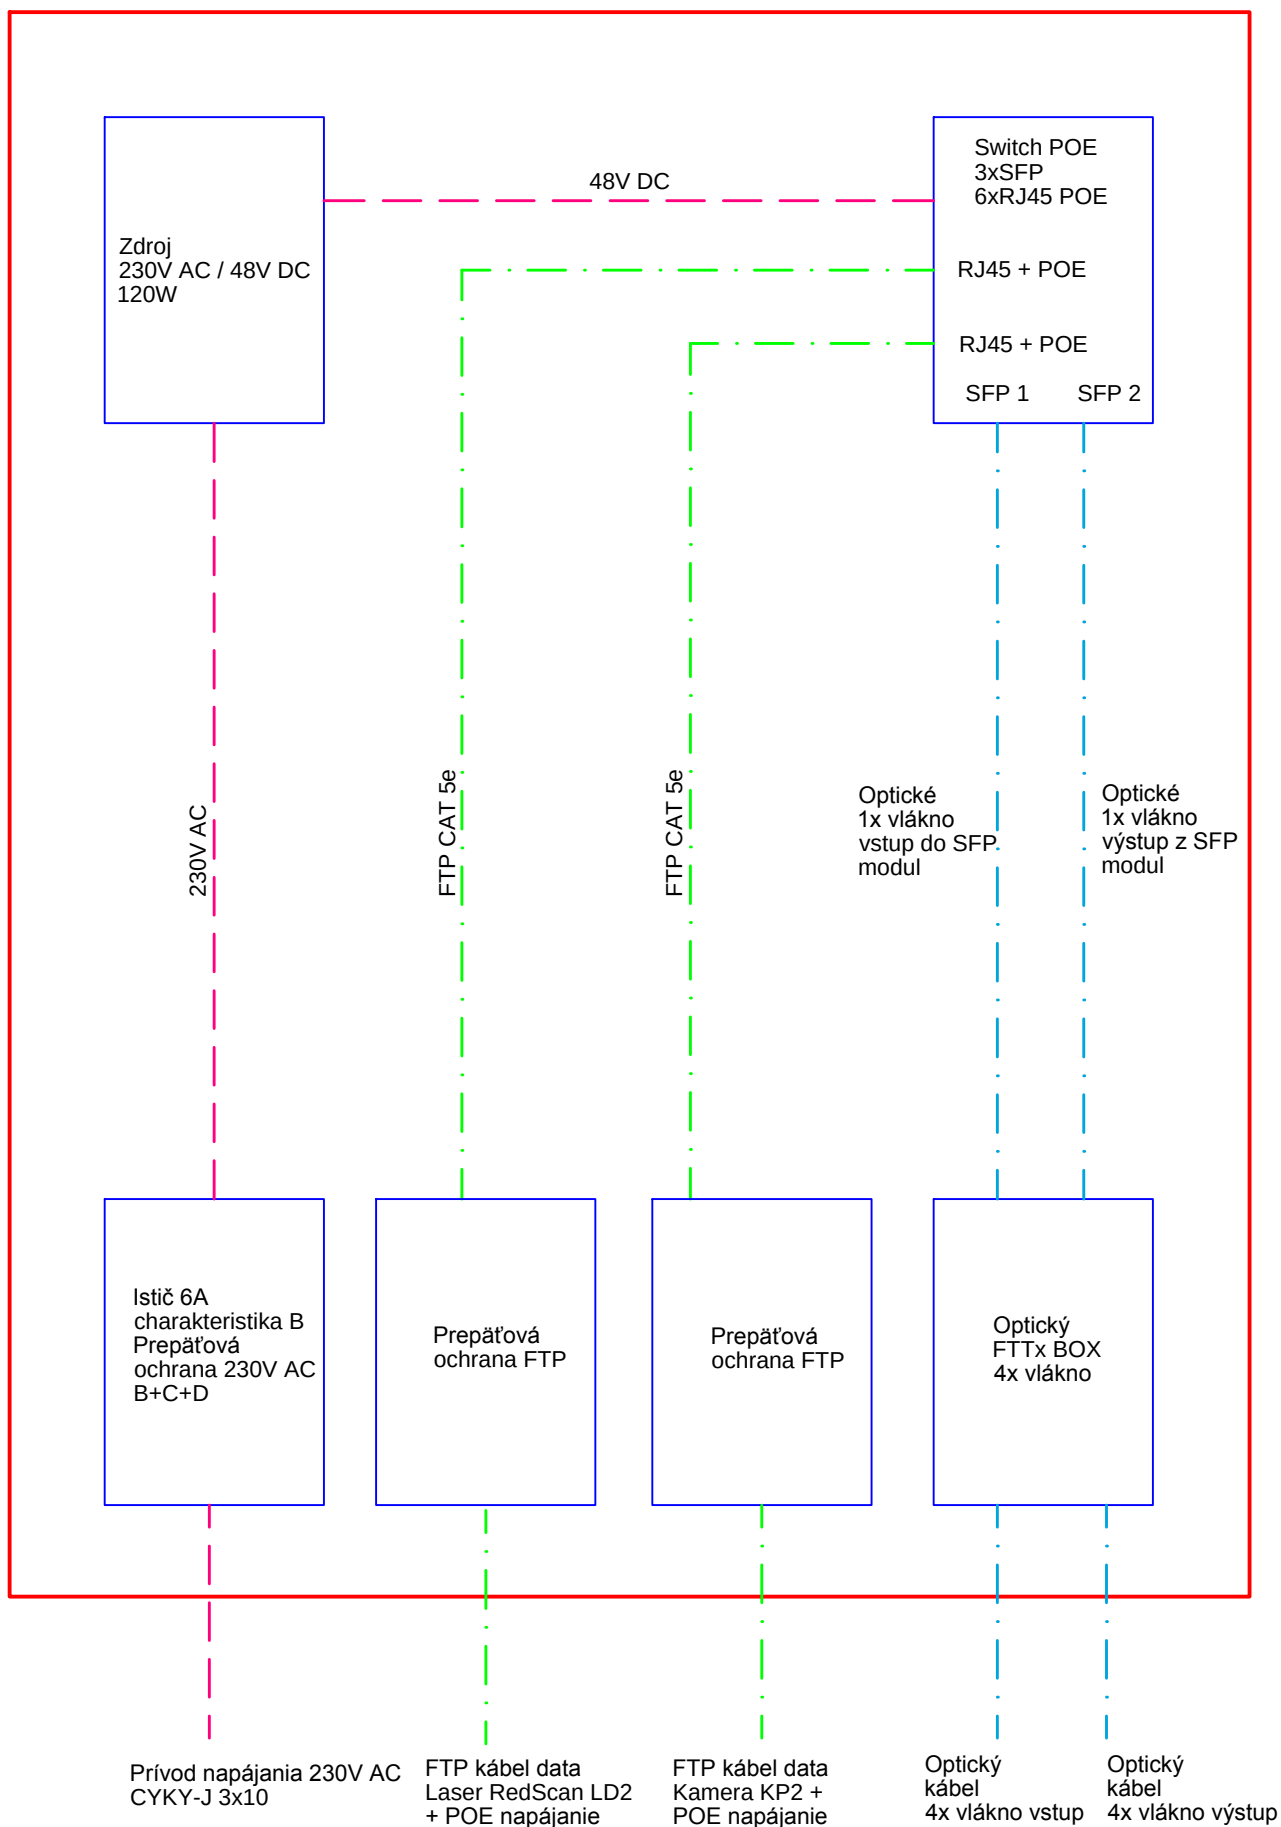


RK3 Rozvádzač kamerový - strategický park Nitra - parkovisko

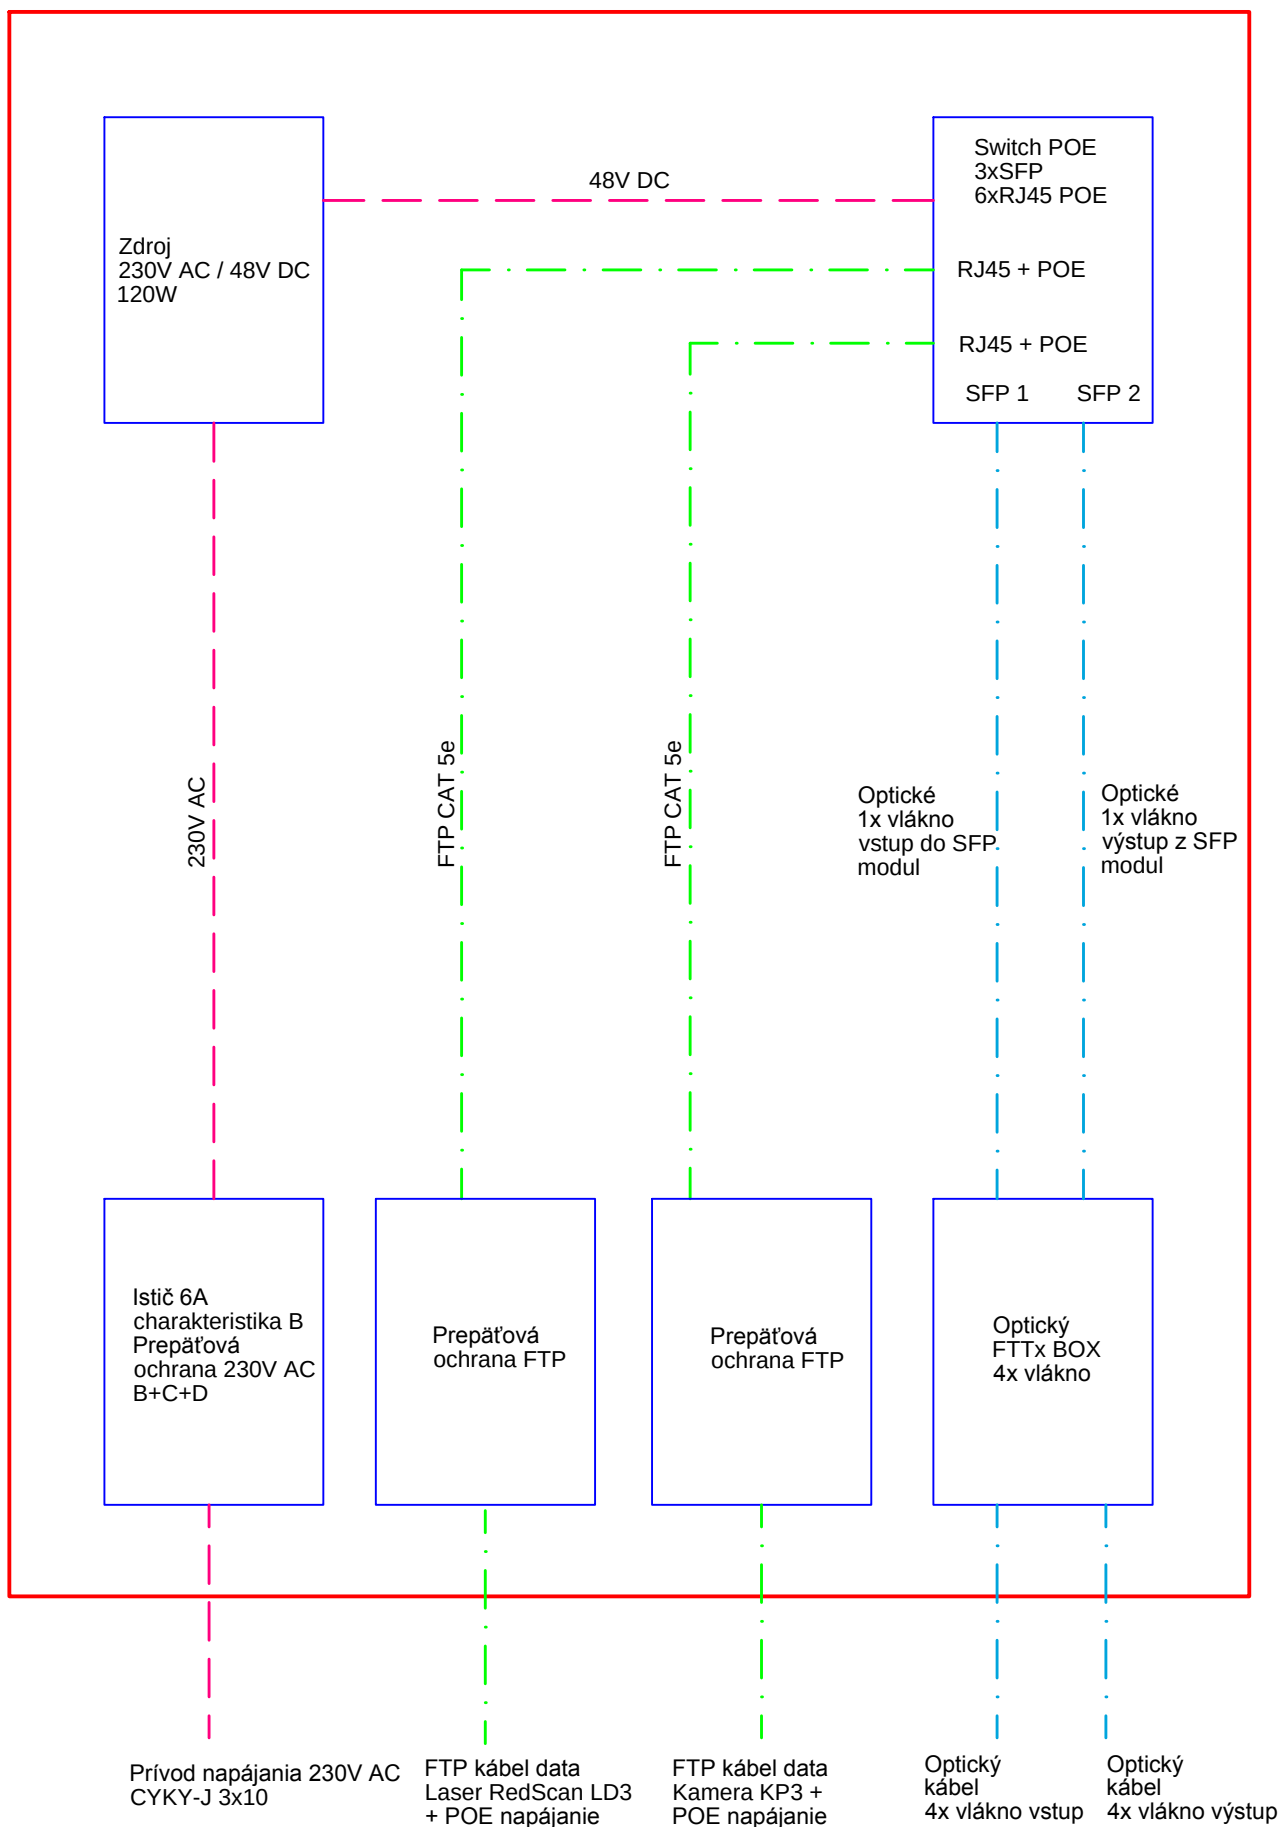


RK4 Rozvádzač kamerový - strategický park Nitra - parkovisko

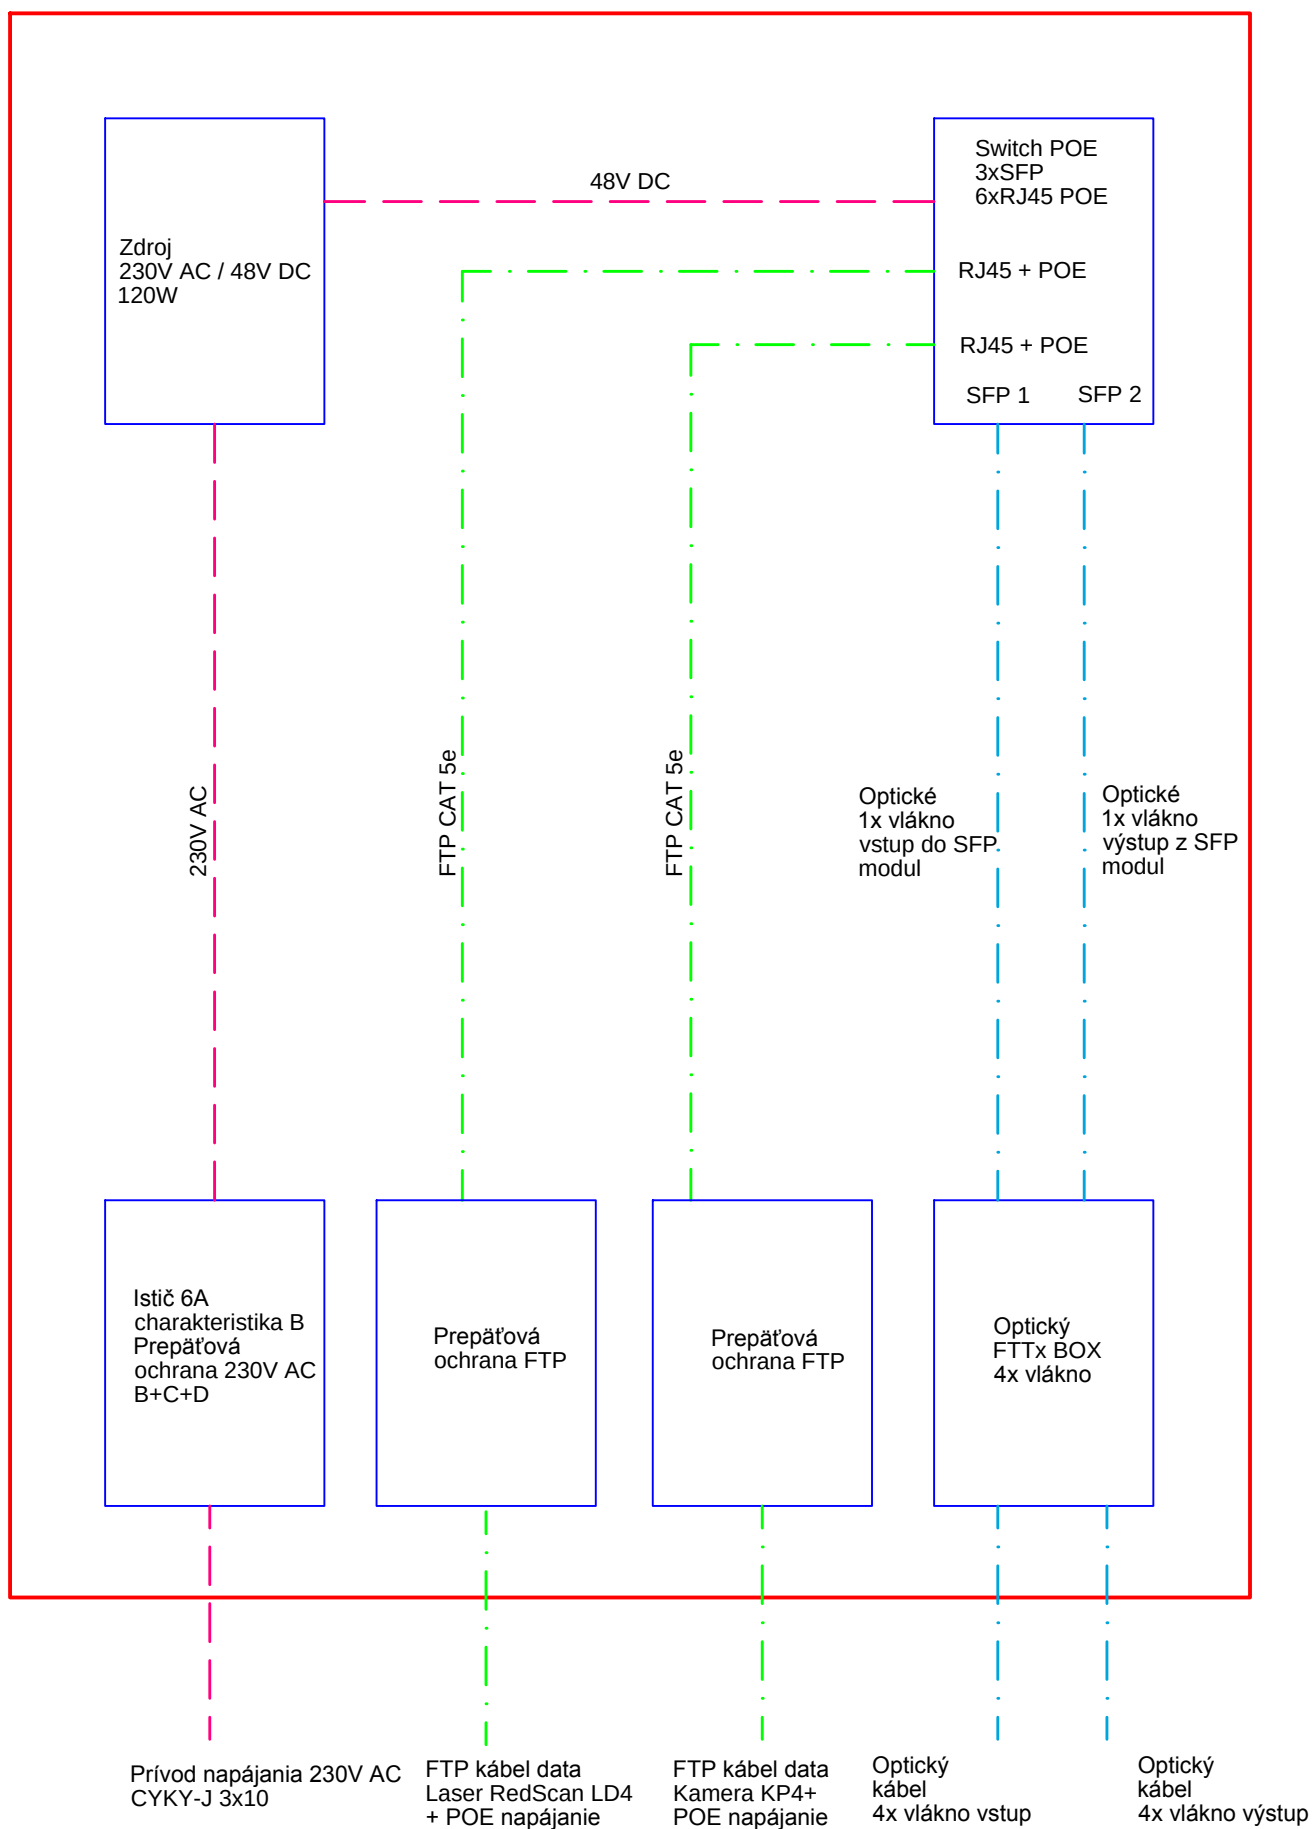


RK5 Rozvádzač kamerový - strategický park Nitra - parkovisko

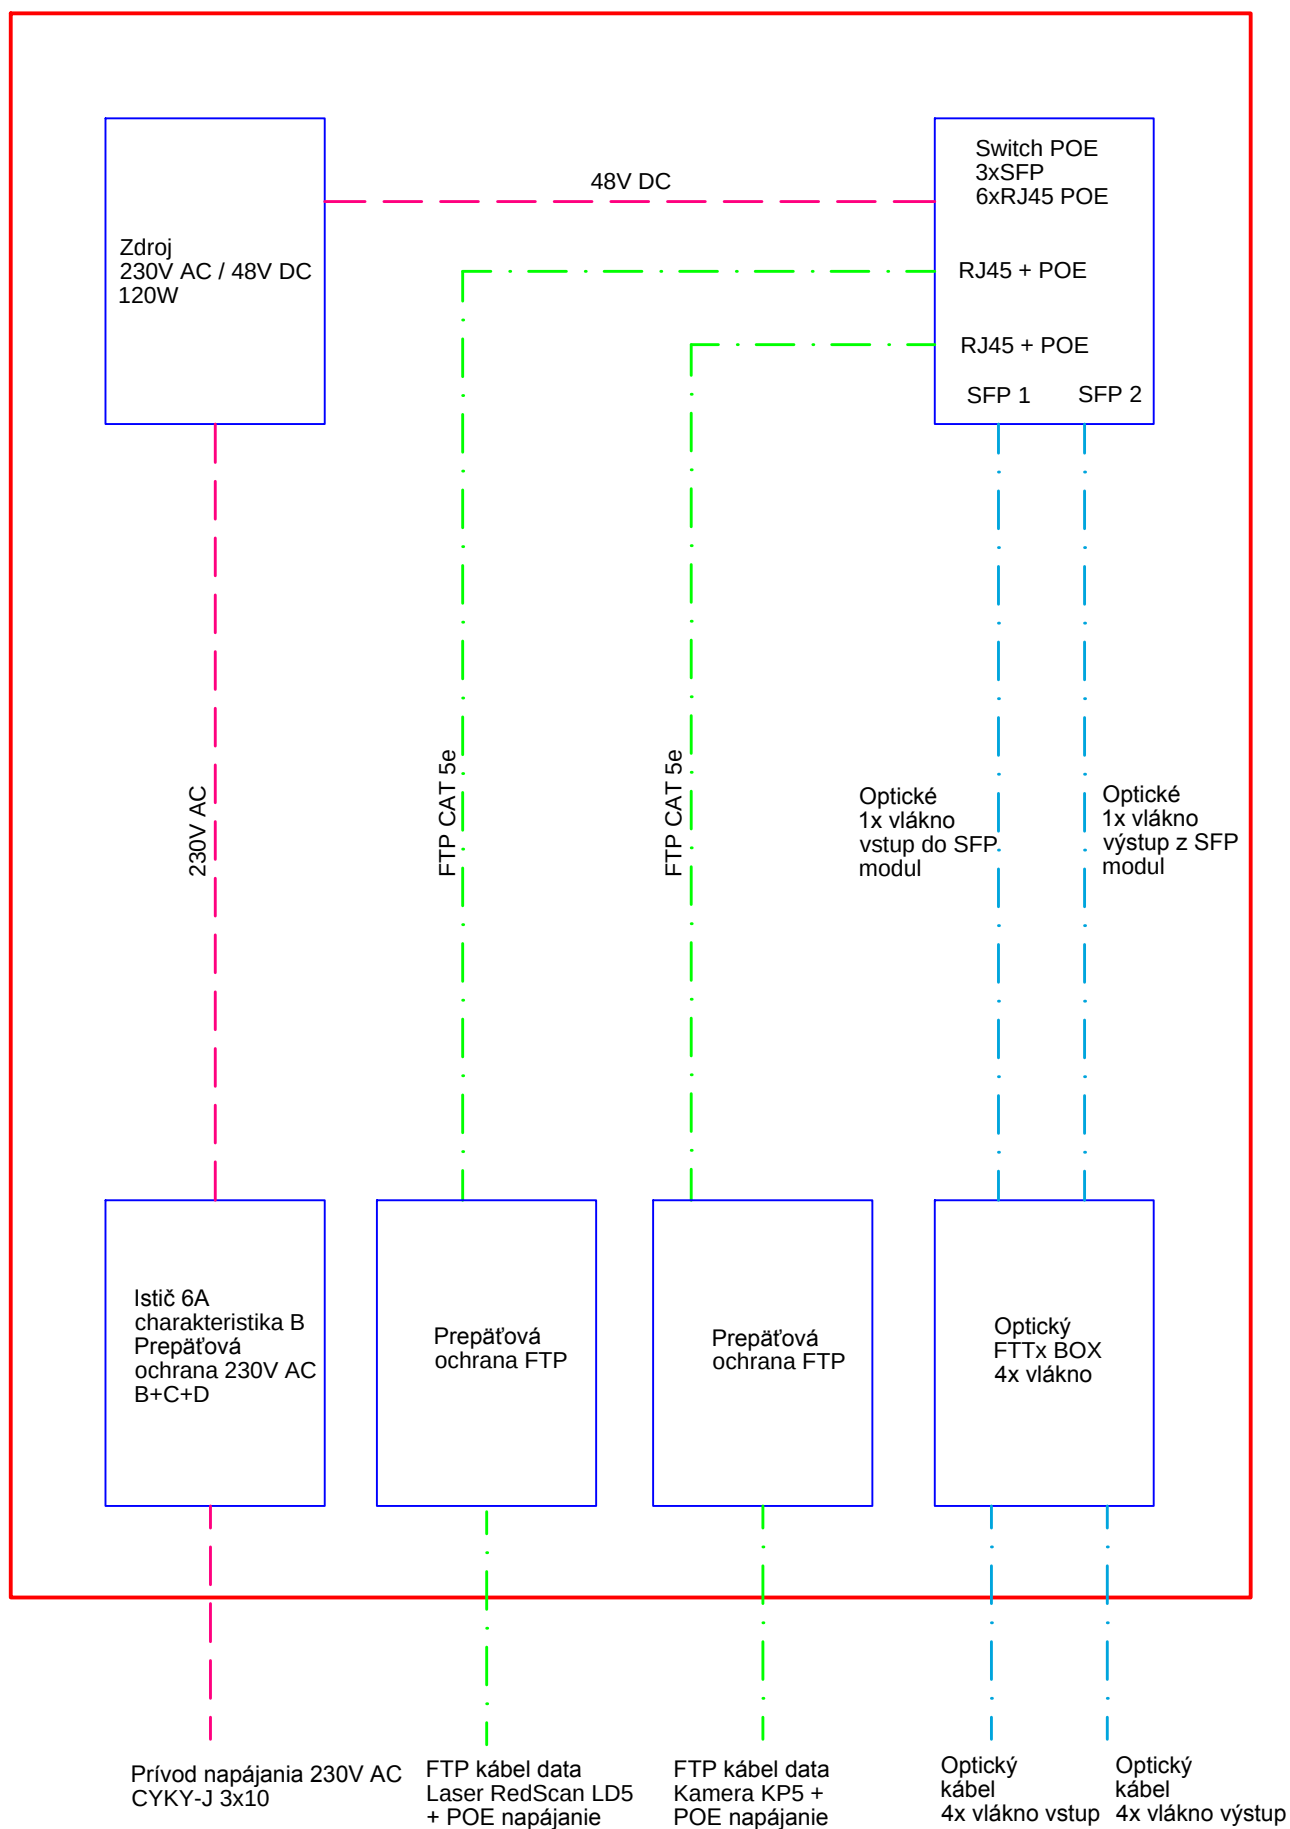


RK6 Rozvádzač kamerový - strategický park Nitra - parkovisko

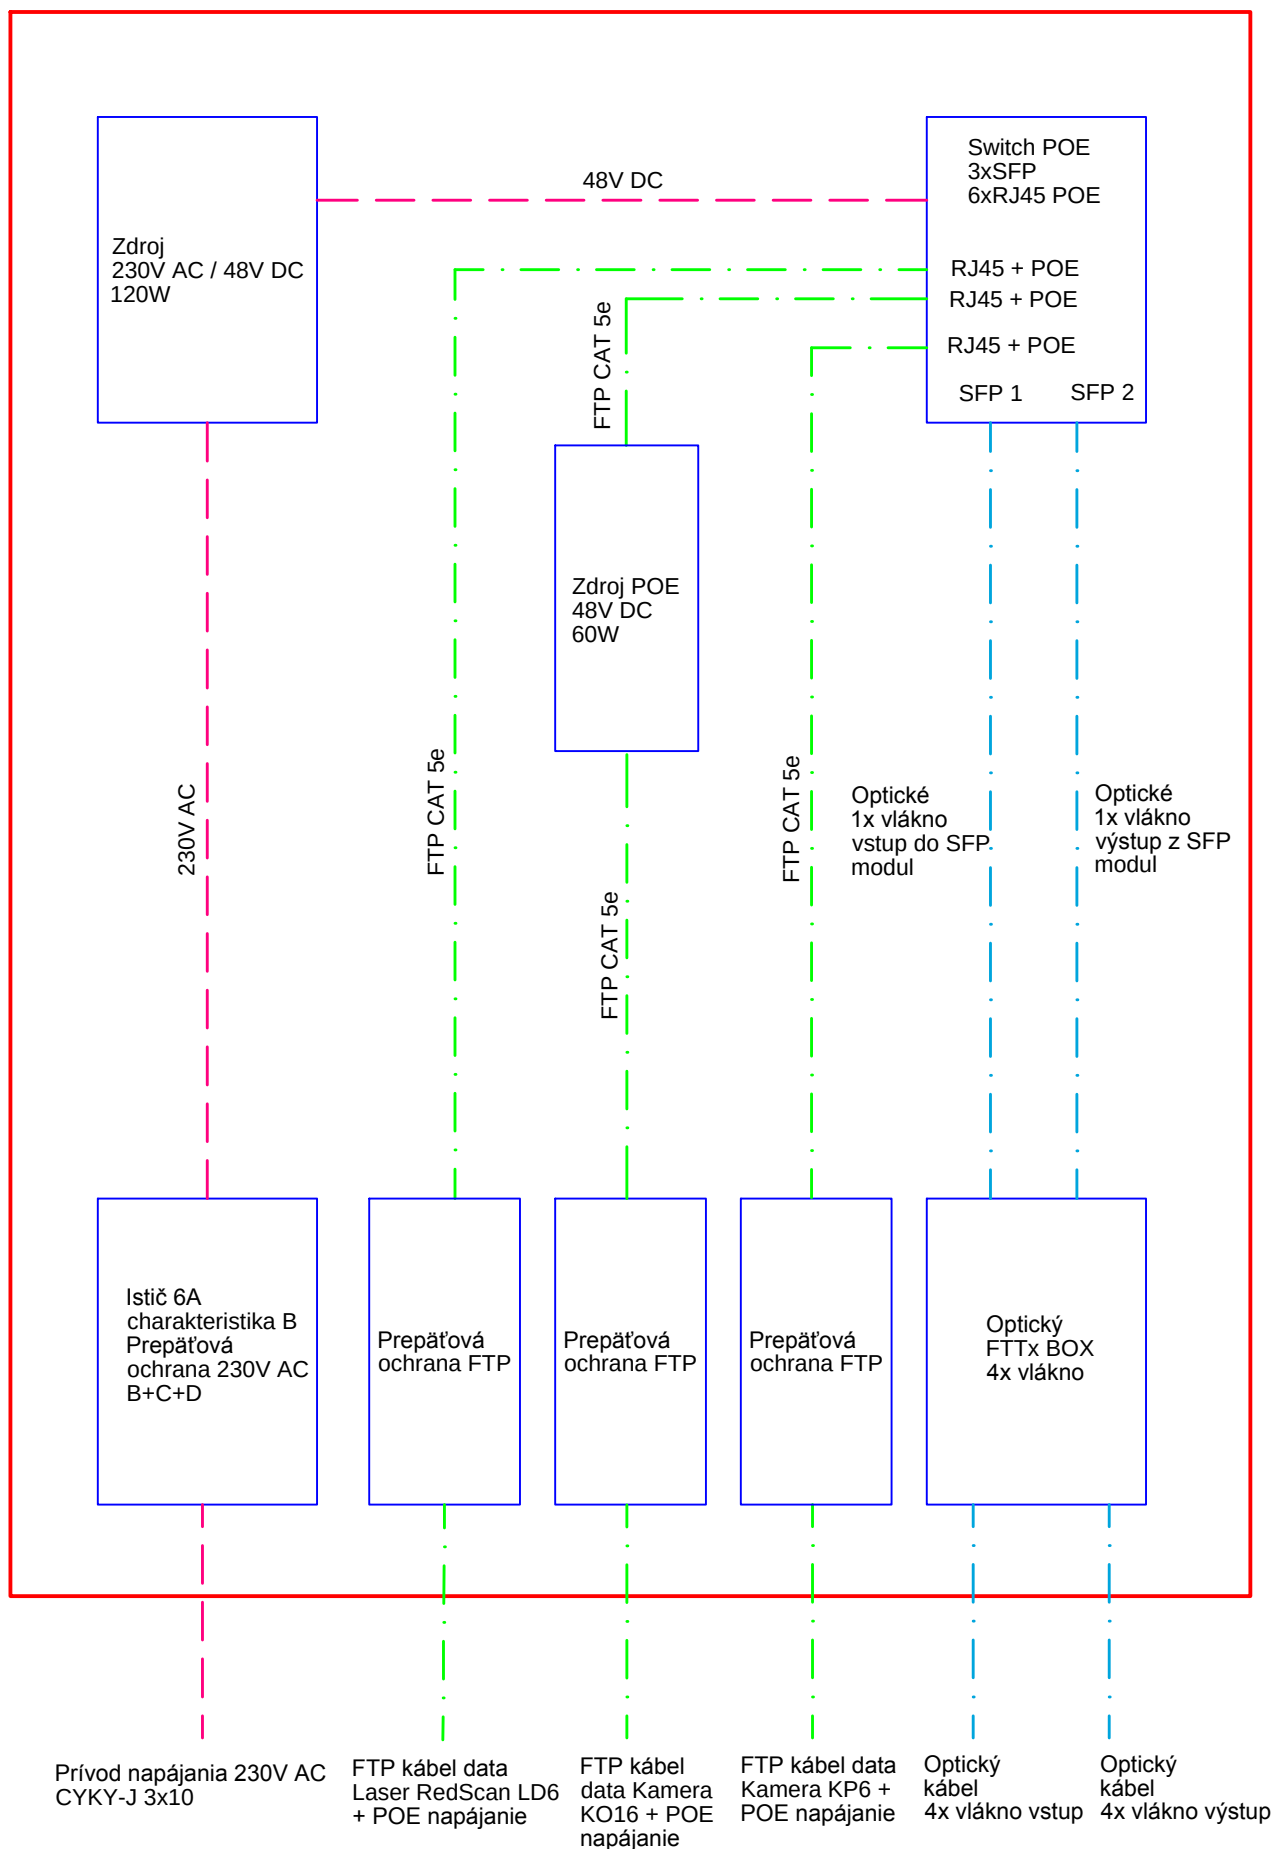


RK7 Rozvádzač kamerový - strategický park Nitra - parkovisko

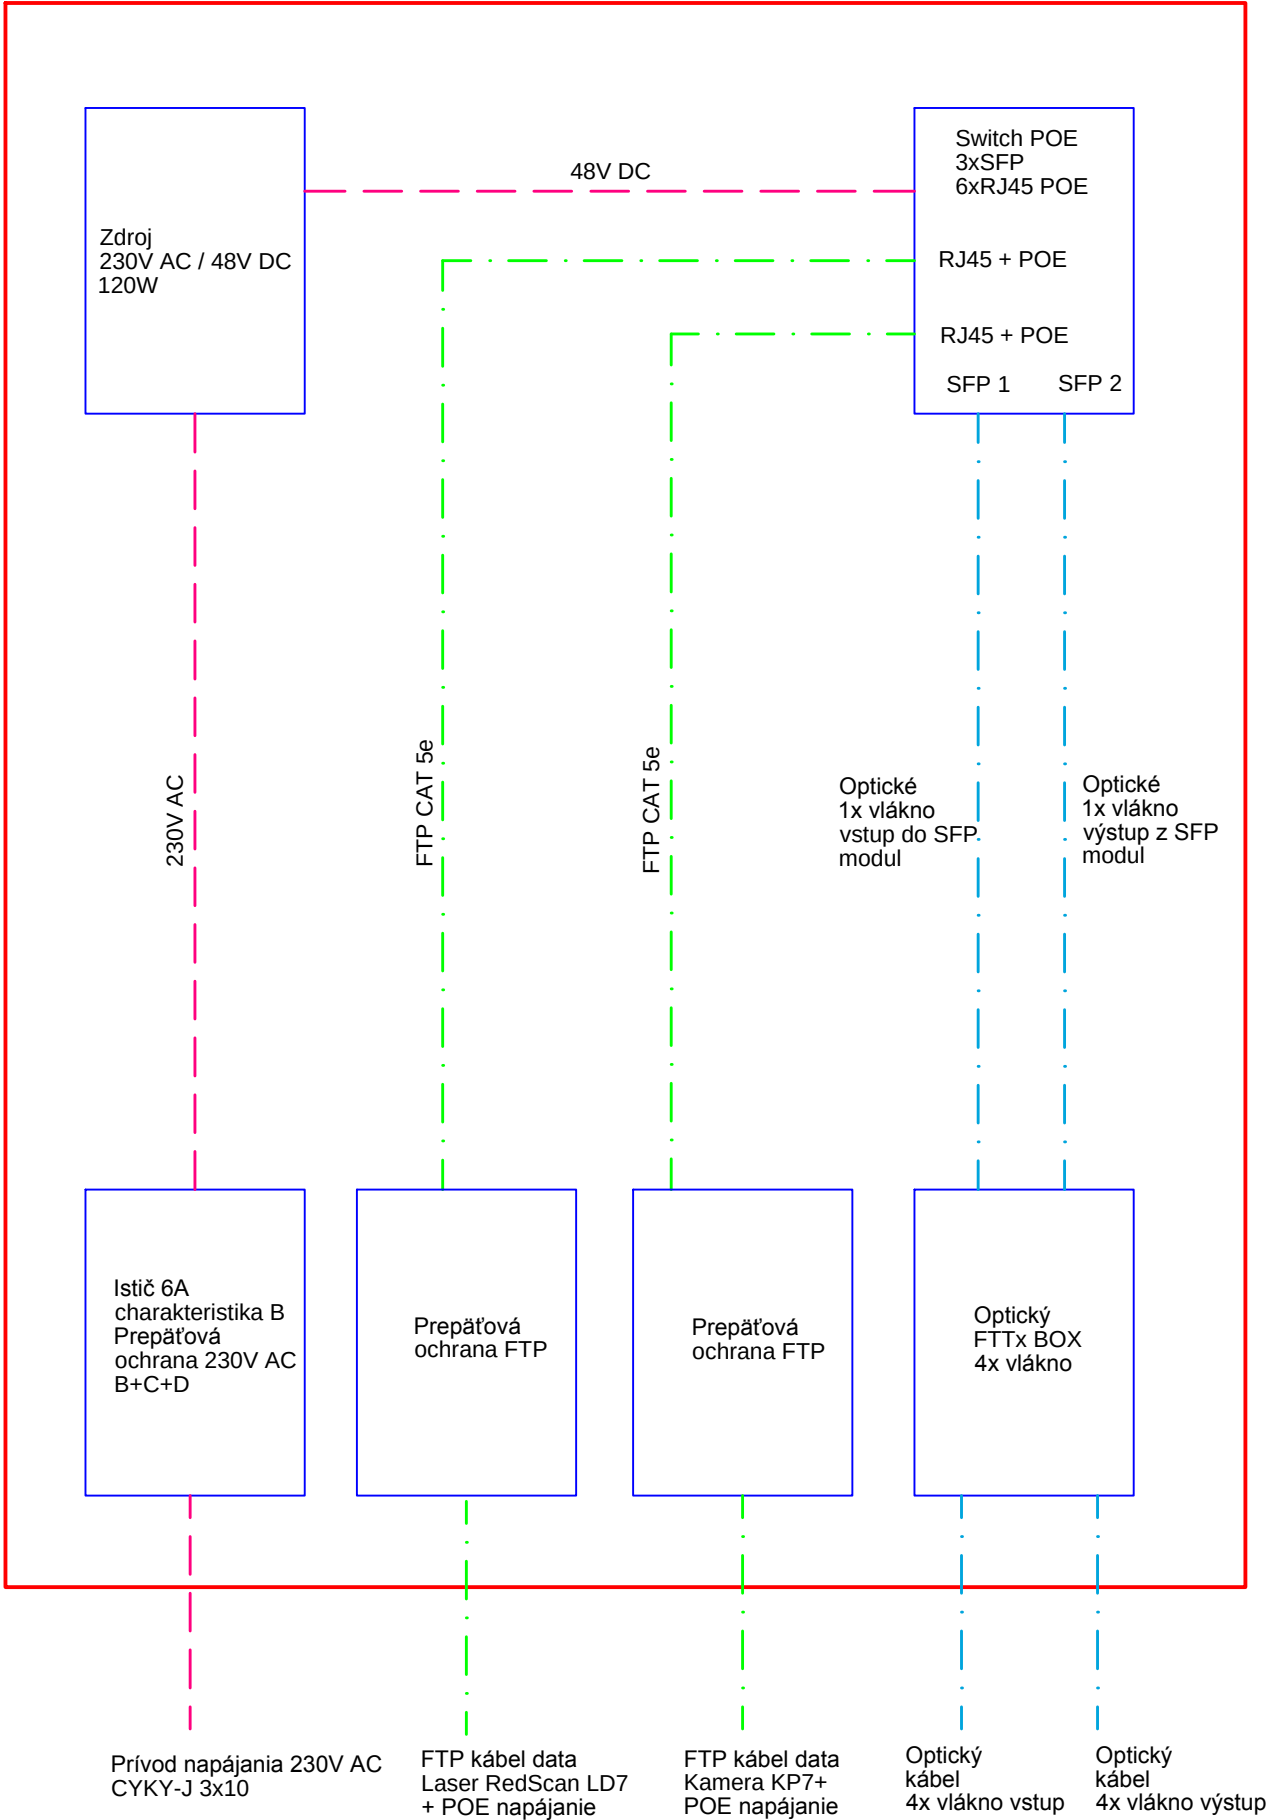


RK8 Rozvádzač kamerový - strategický park Nitra - parkovisko

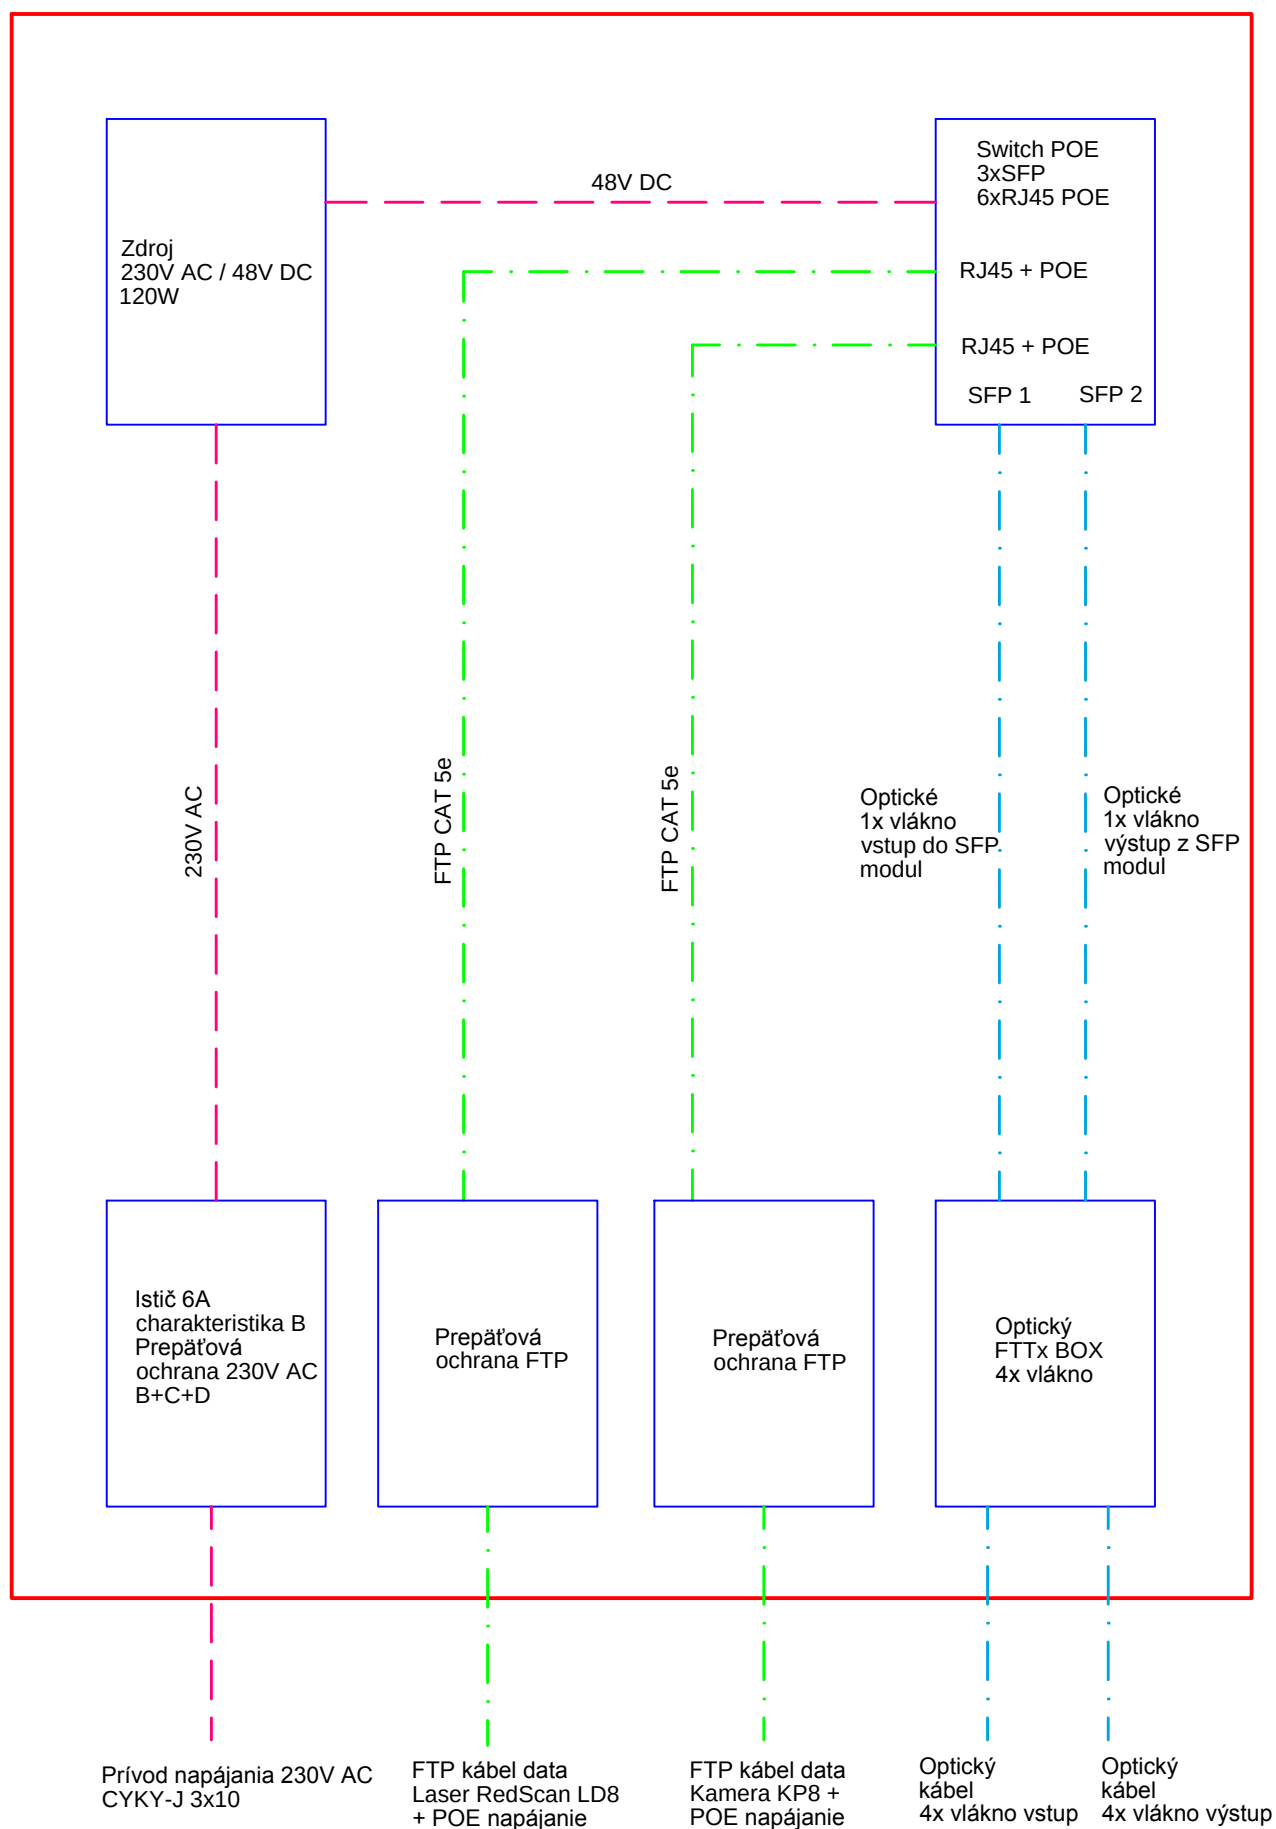


RK9 Rozvádzač kamerový - strategický park Nitra - parkovisko

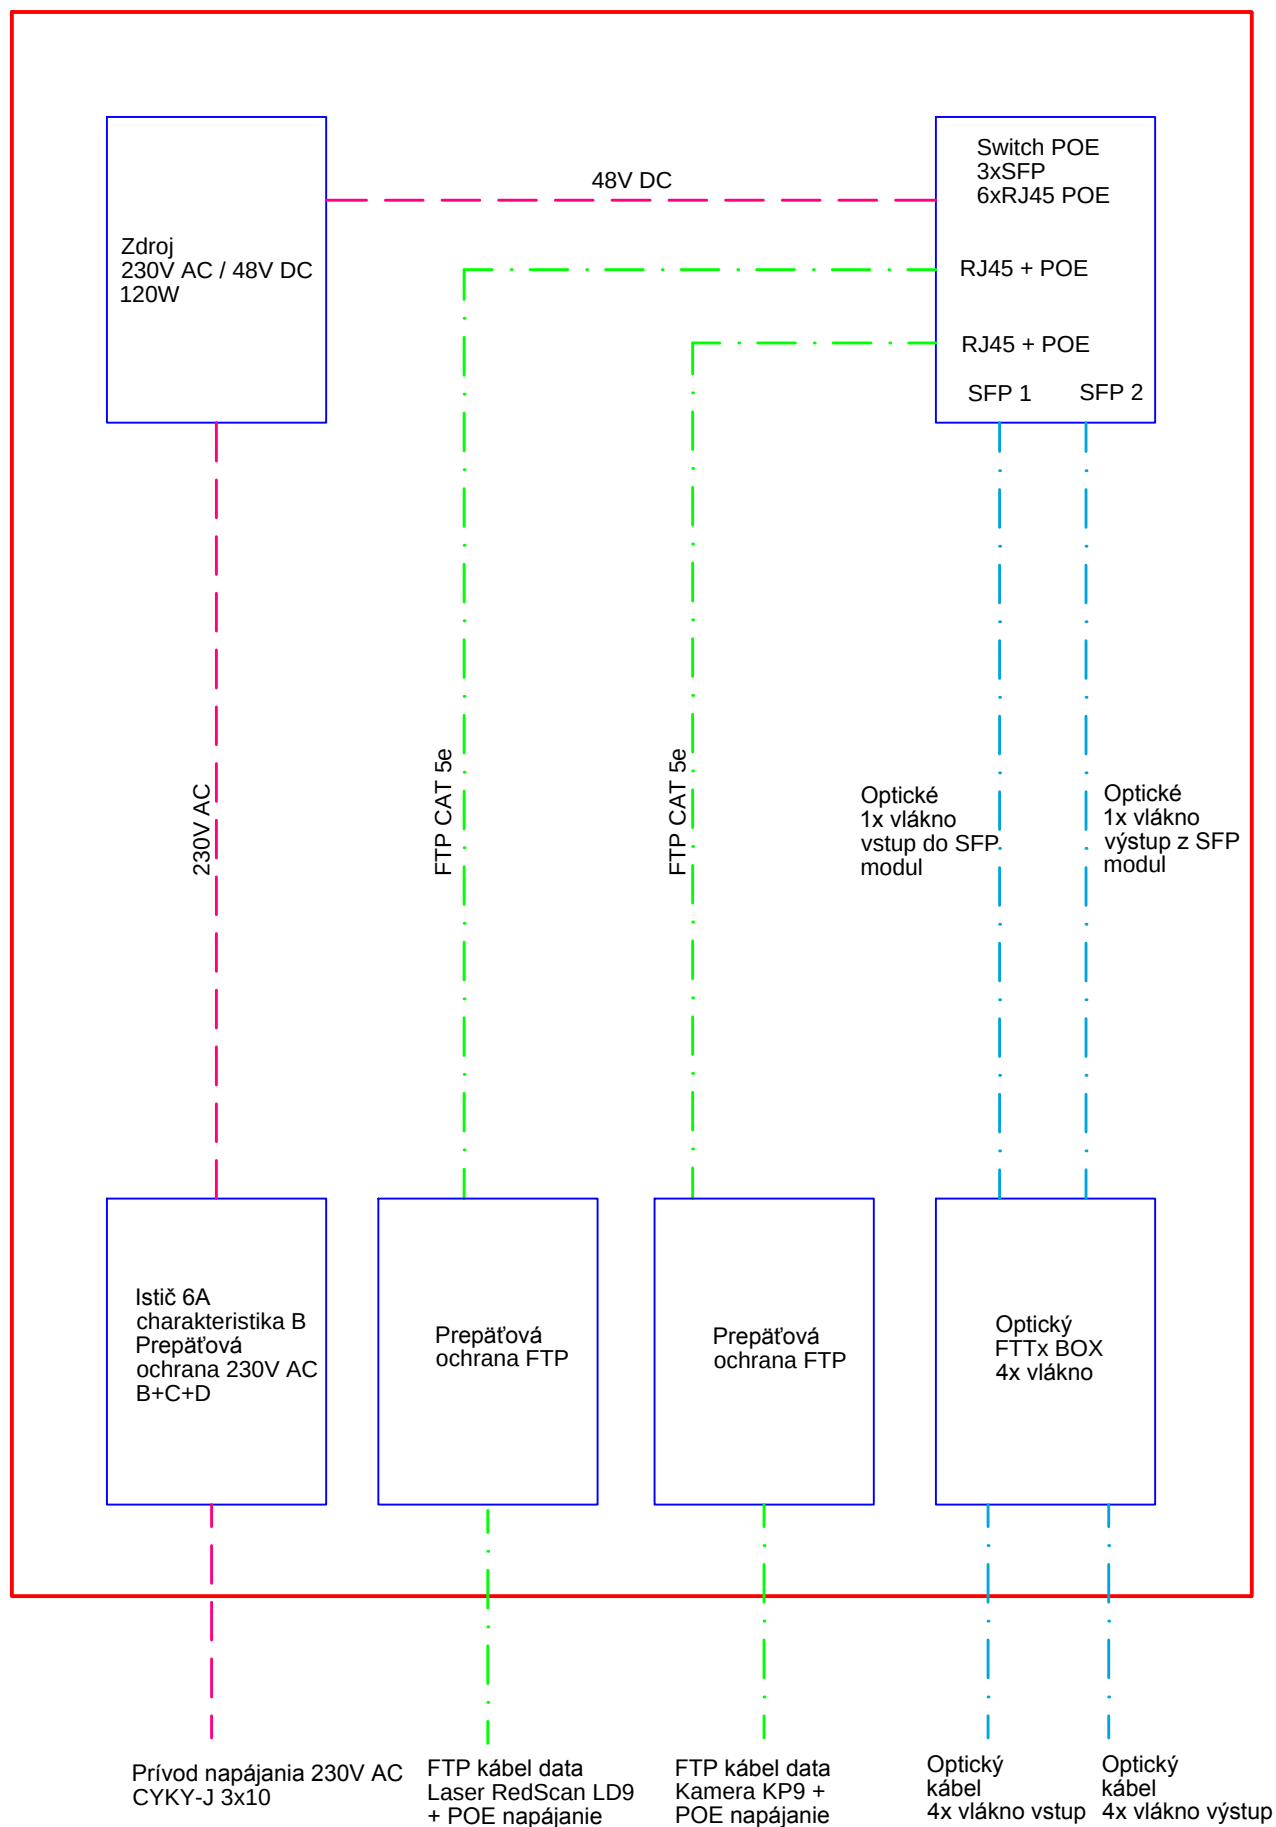


RK10 Rozvádzač kamerový - strategický park Nitra - parkovisko

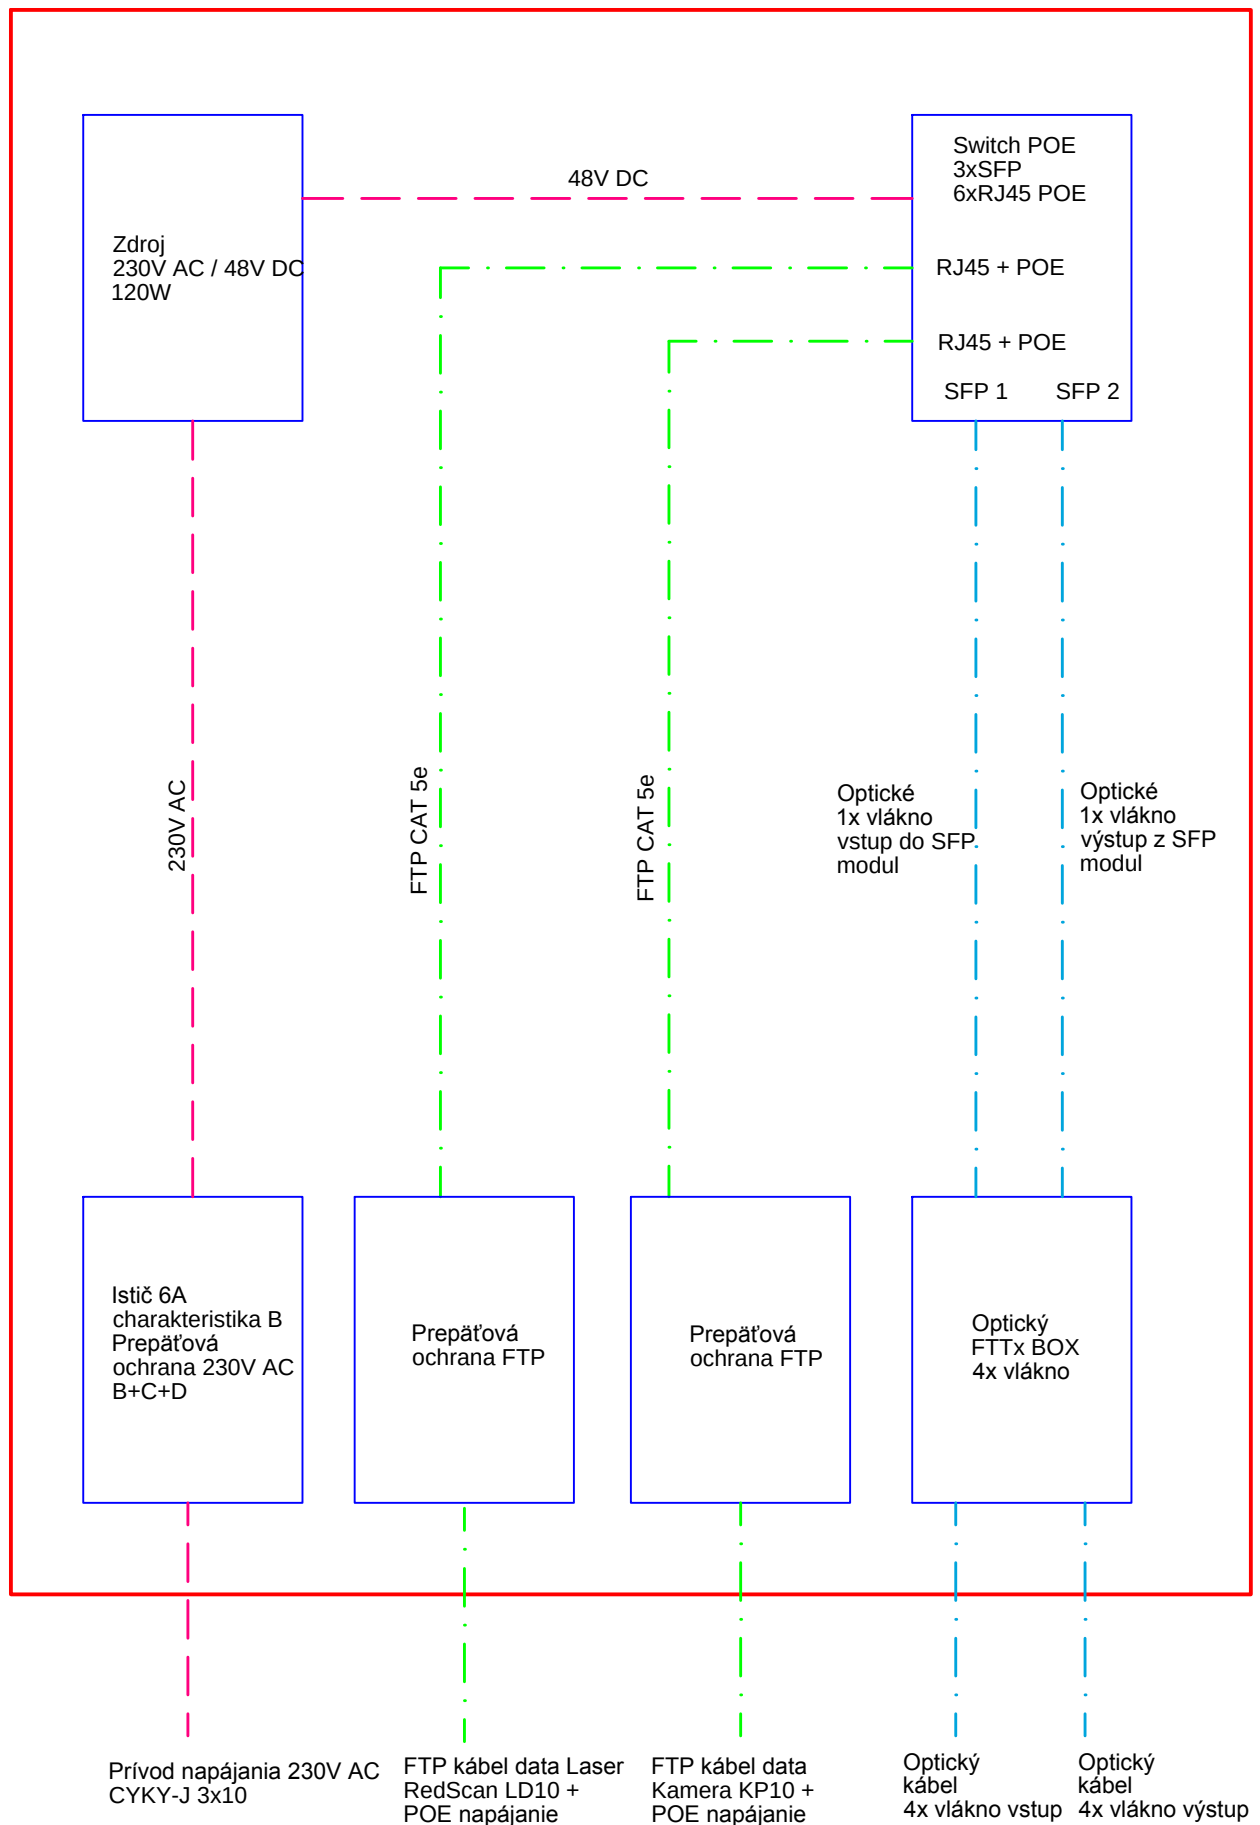


RK11 Rozvádzač kamerový - strategický park Nitra - parkovisko

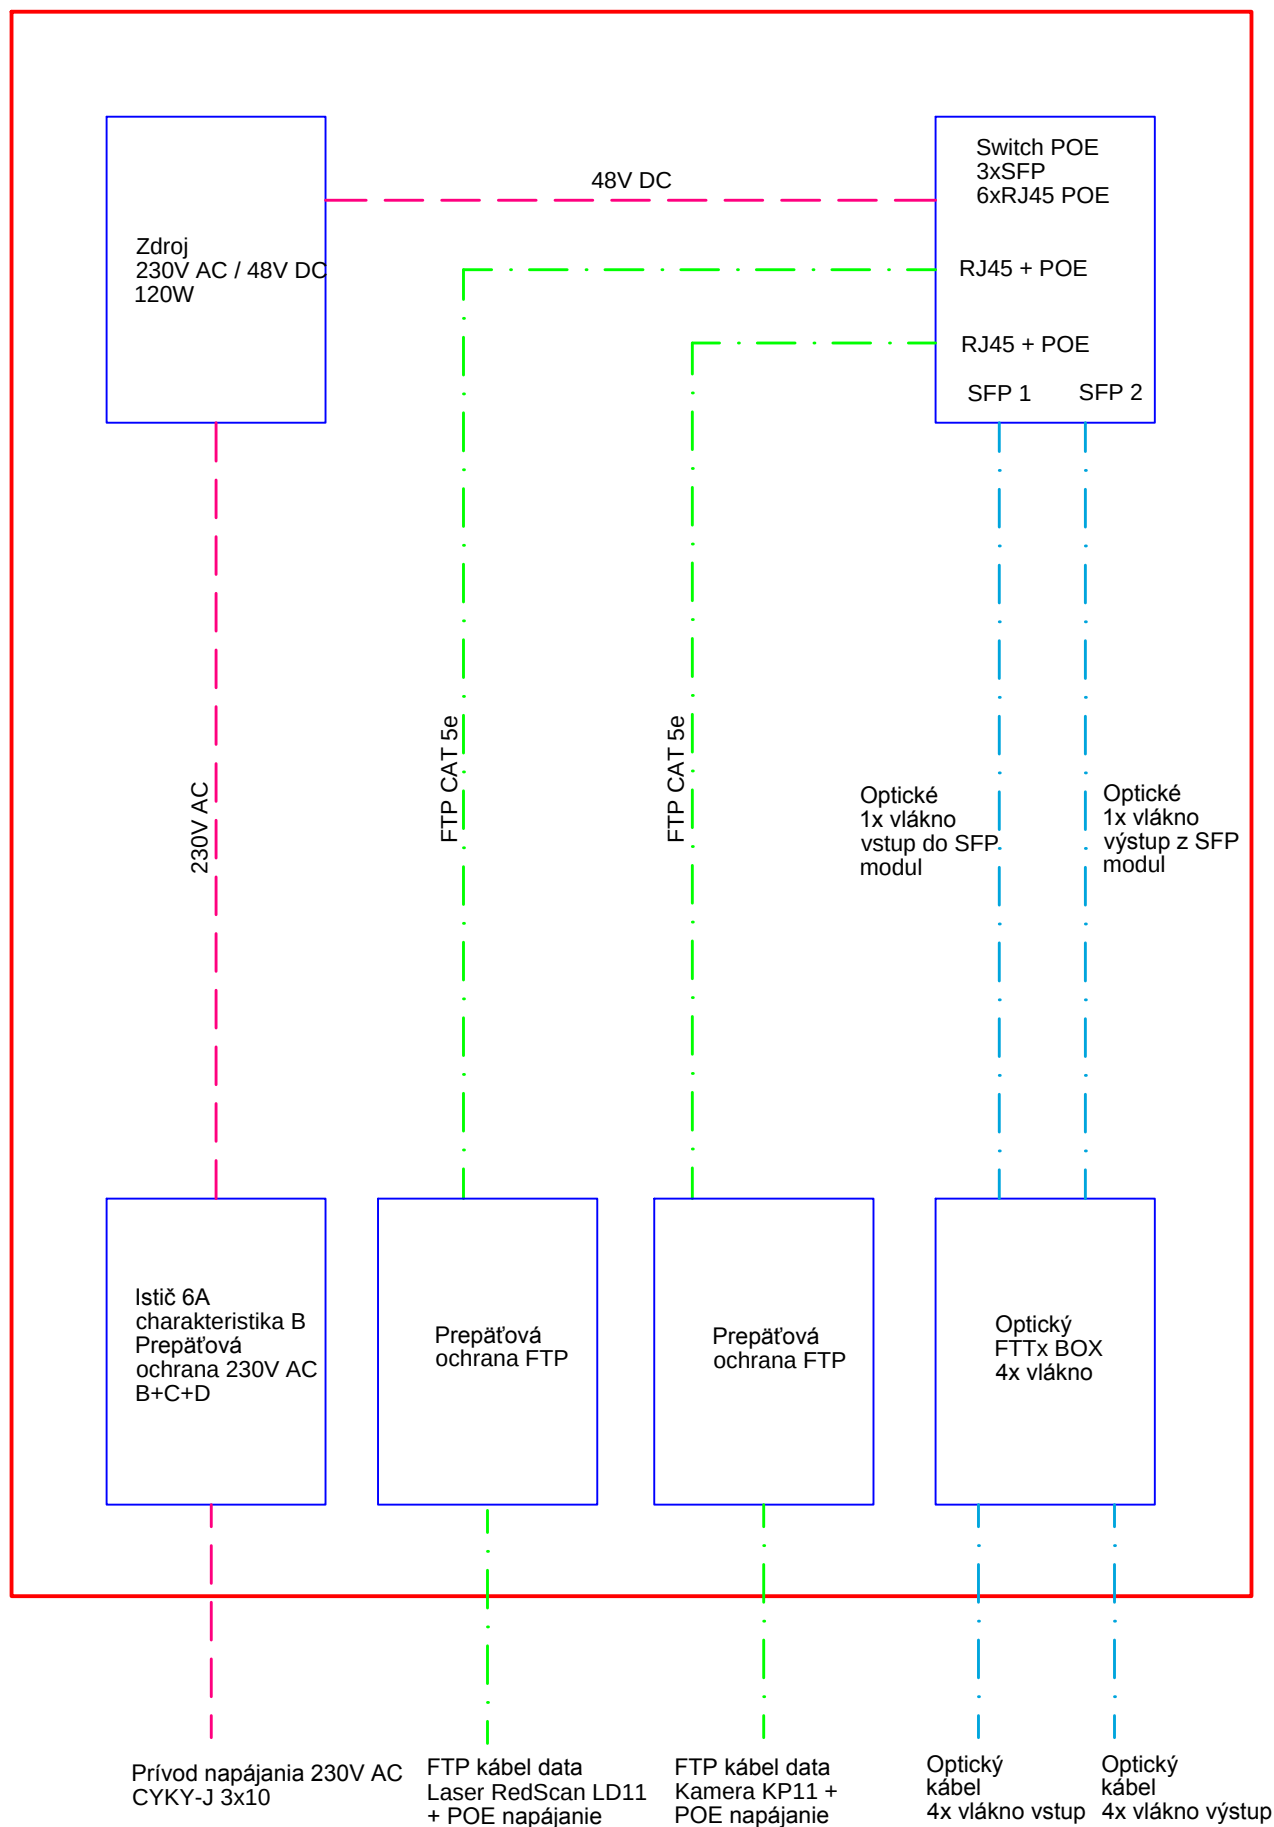


RK12 Rozvádzač kamerový - strategický park Nitra - parkovisko

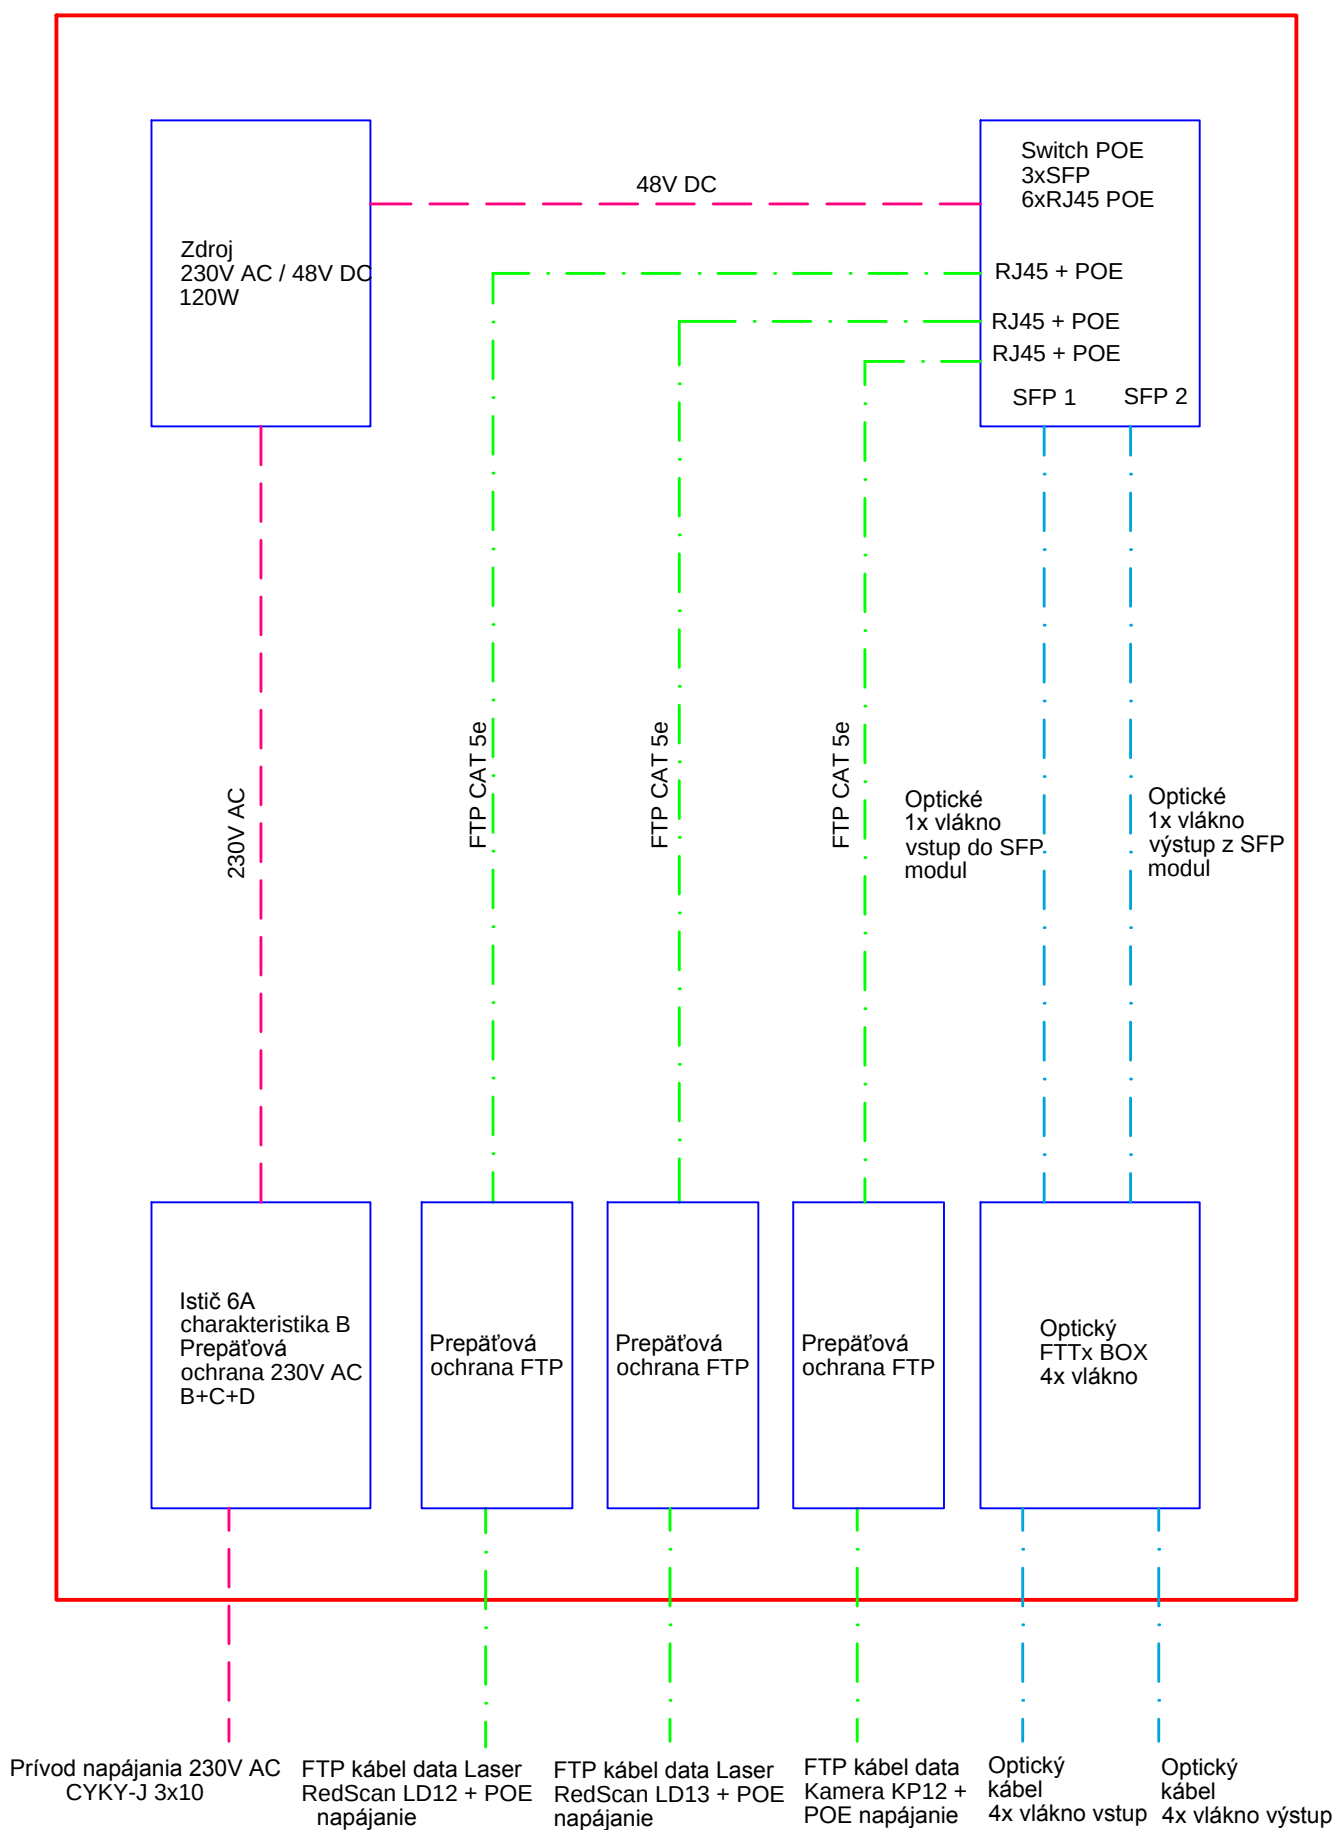


RK13 Rozvádzač kamerový - strategický park Nitra - parkovisko

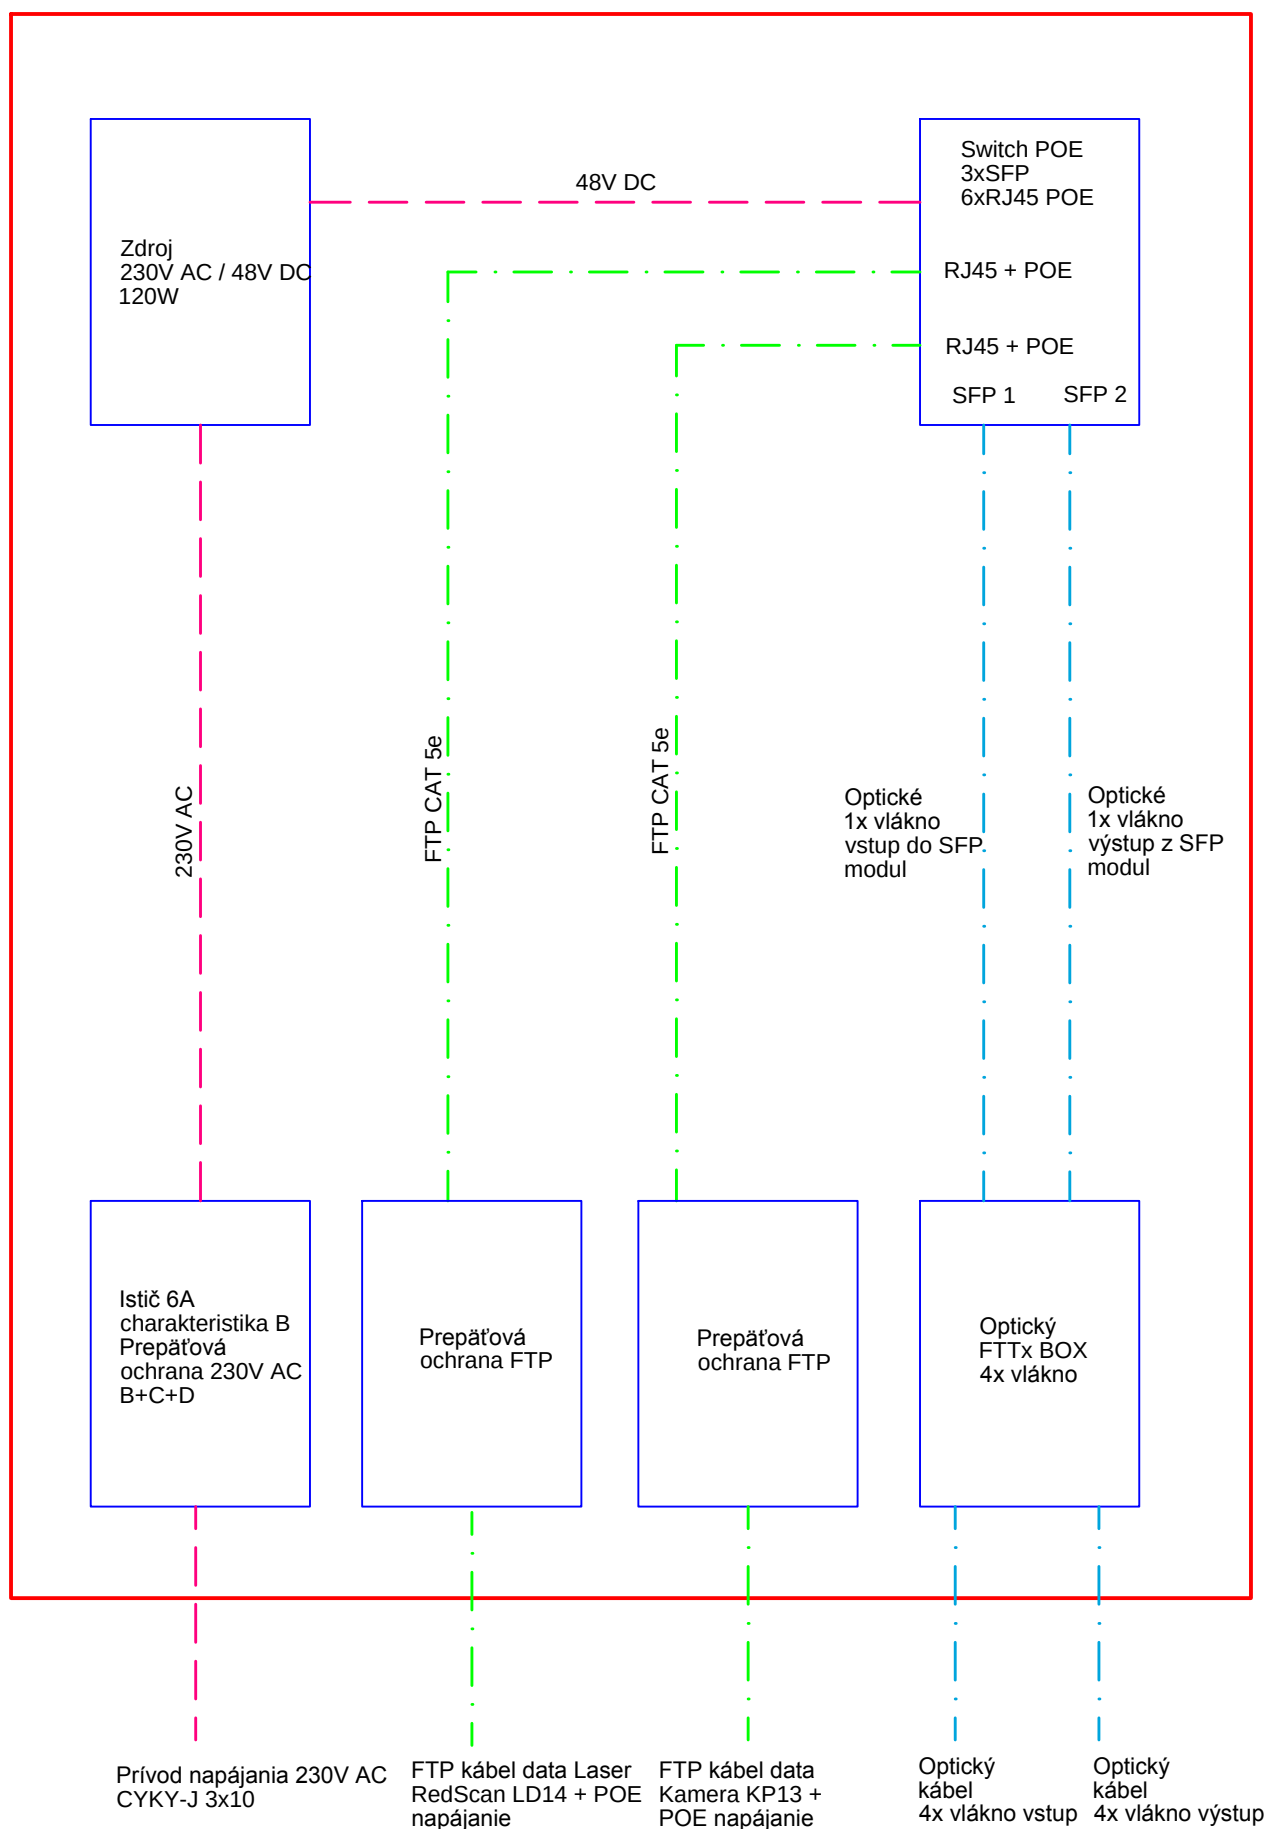


RK14 Rozvádzač kamerový - strategický park Nitra - parkovisko

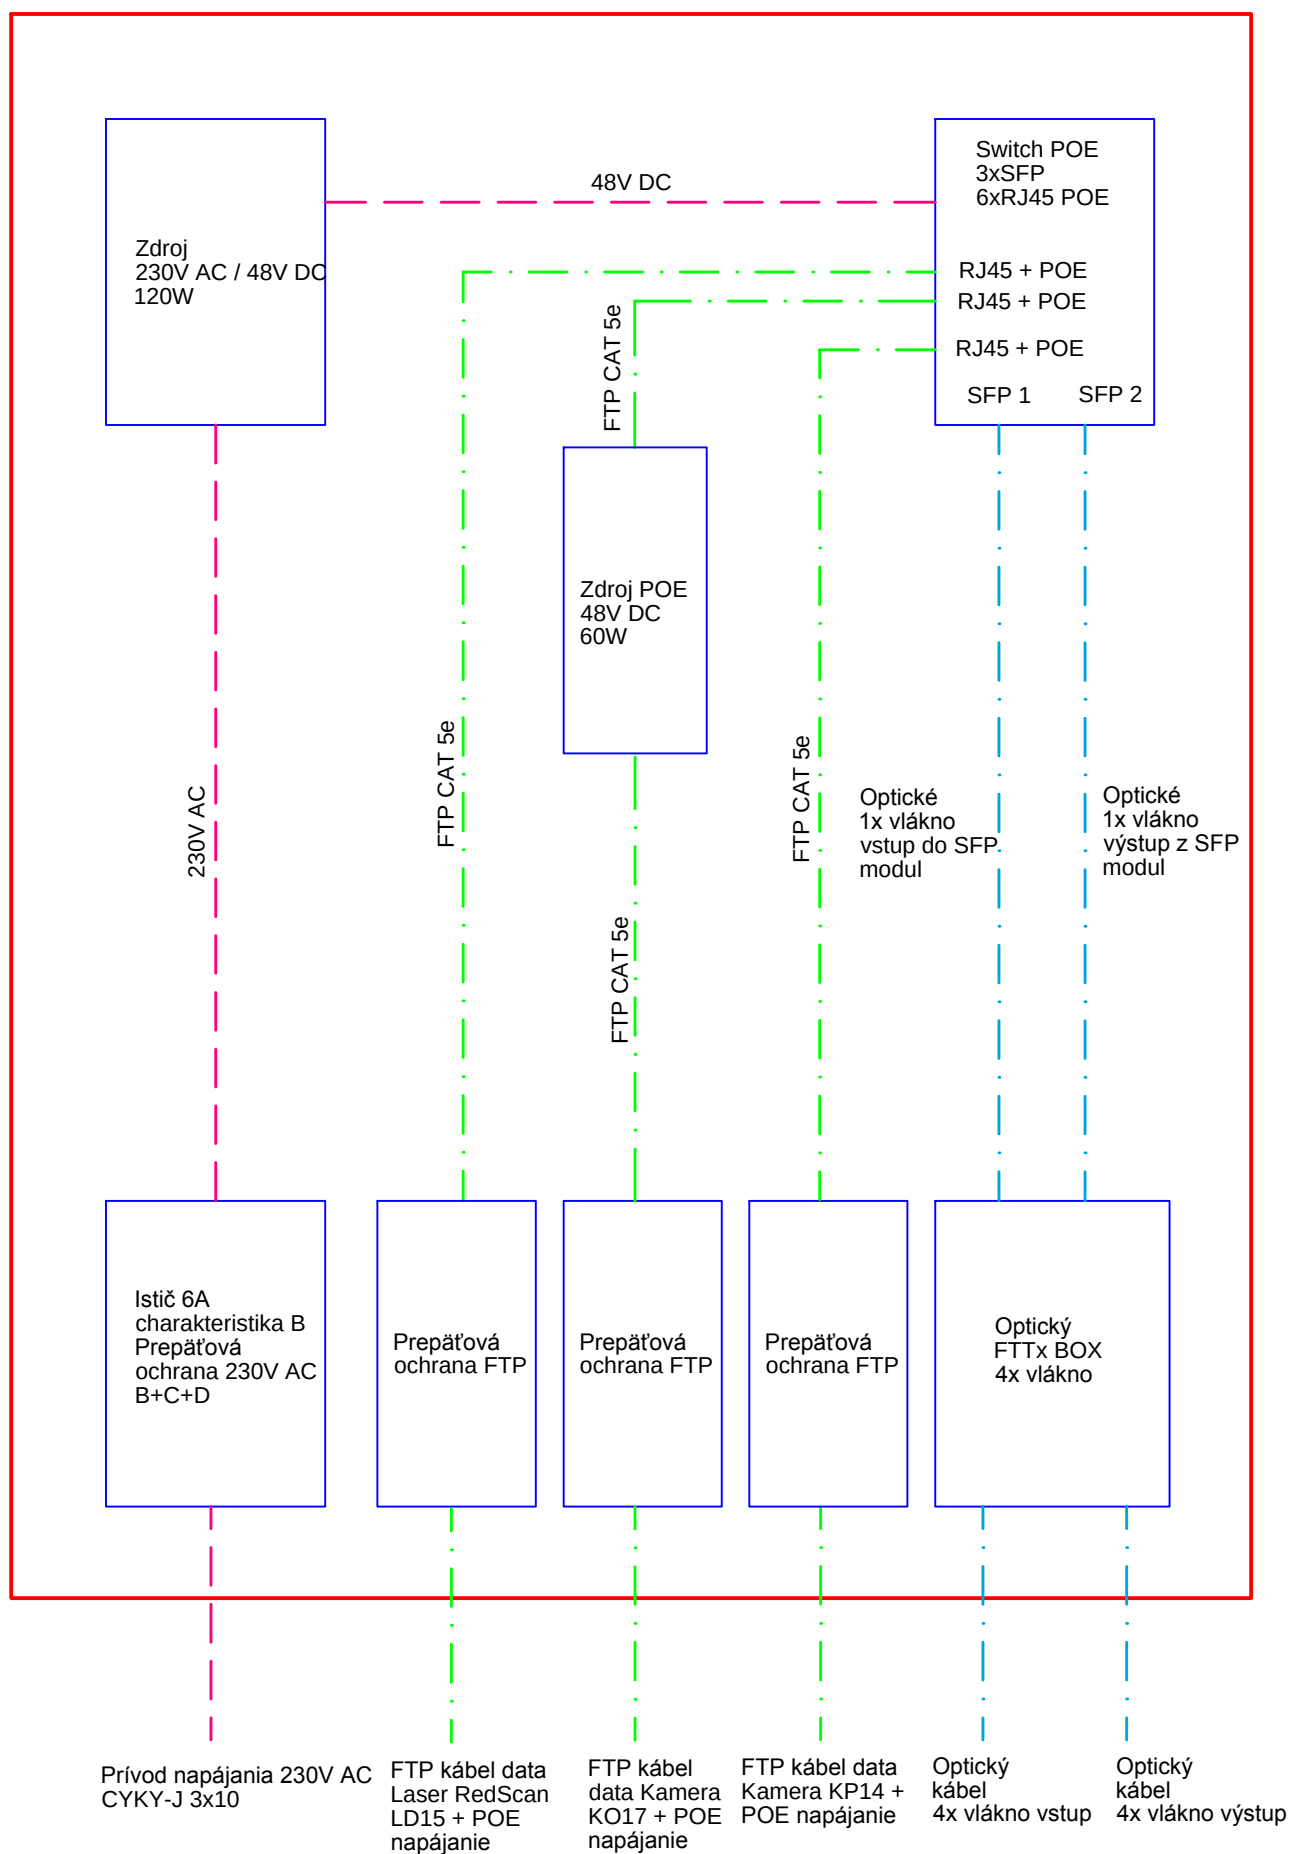


RK15 Rozvádzač kamerový - strategický park Nitra - parkovisko

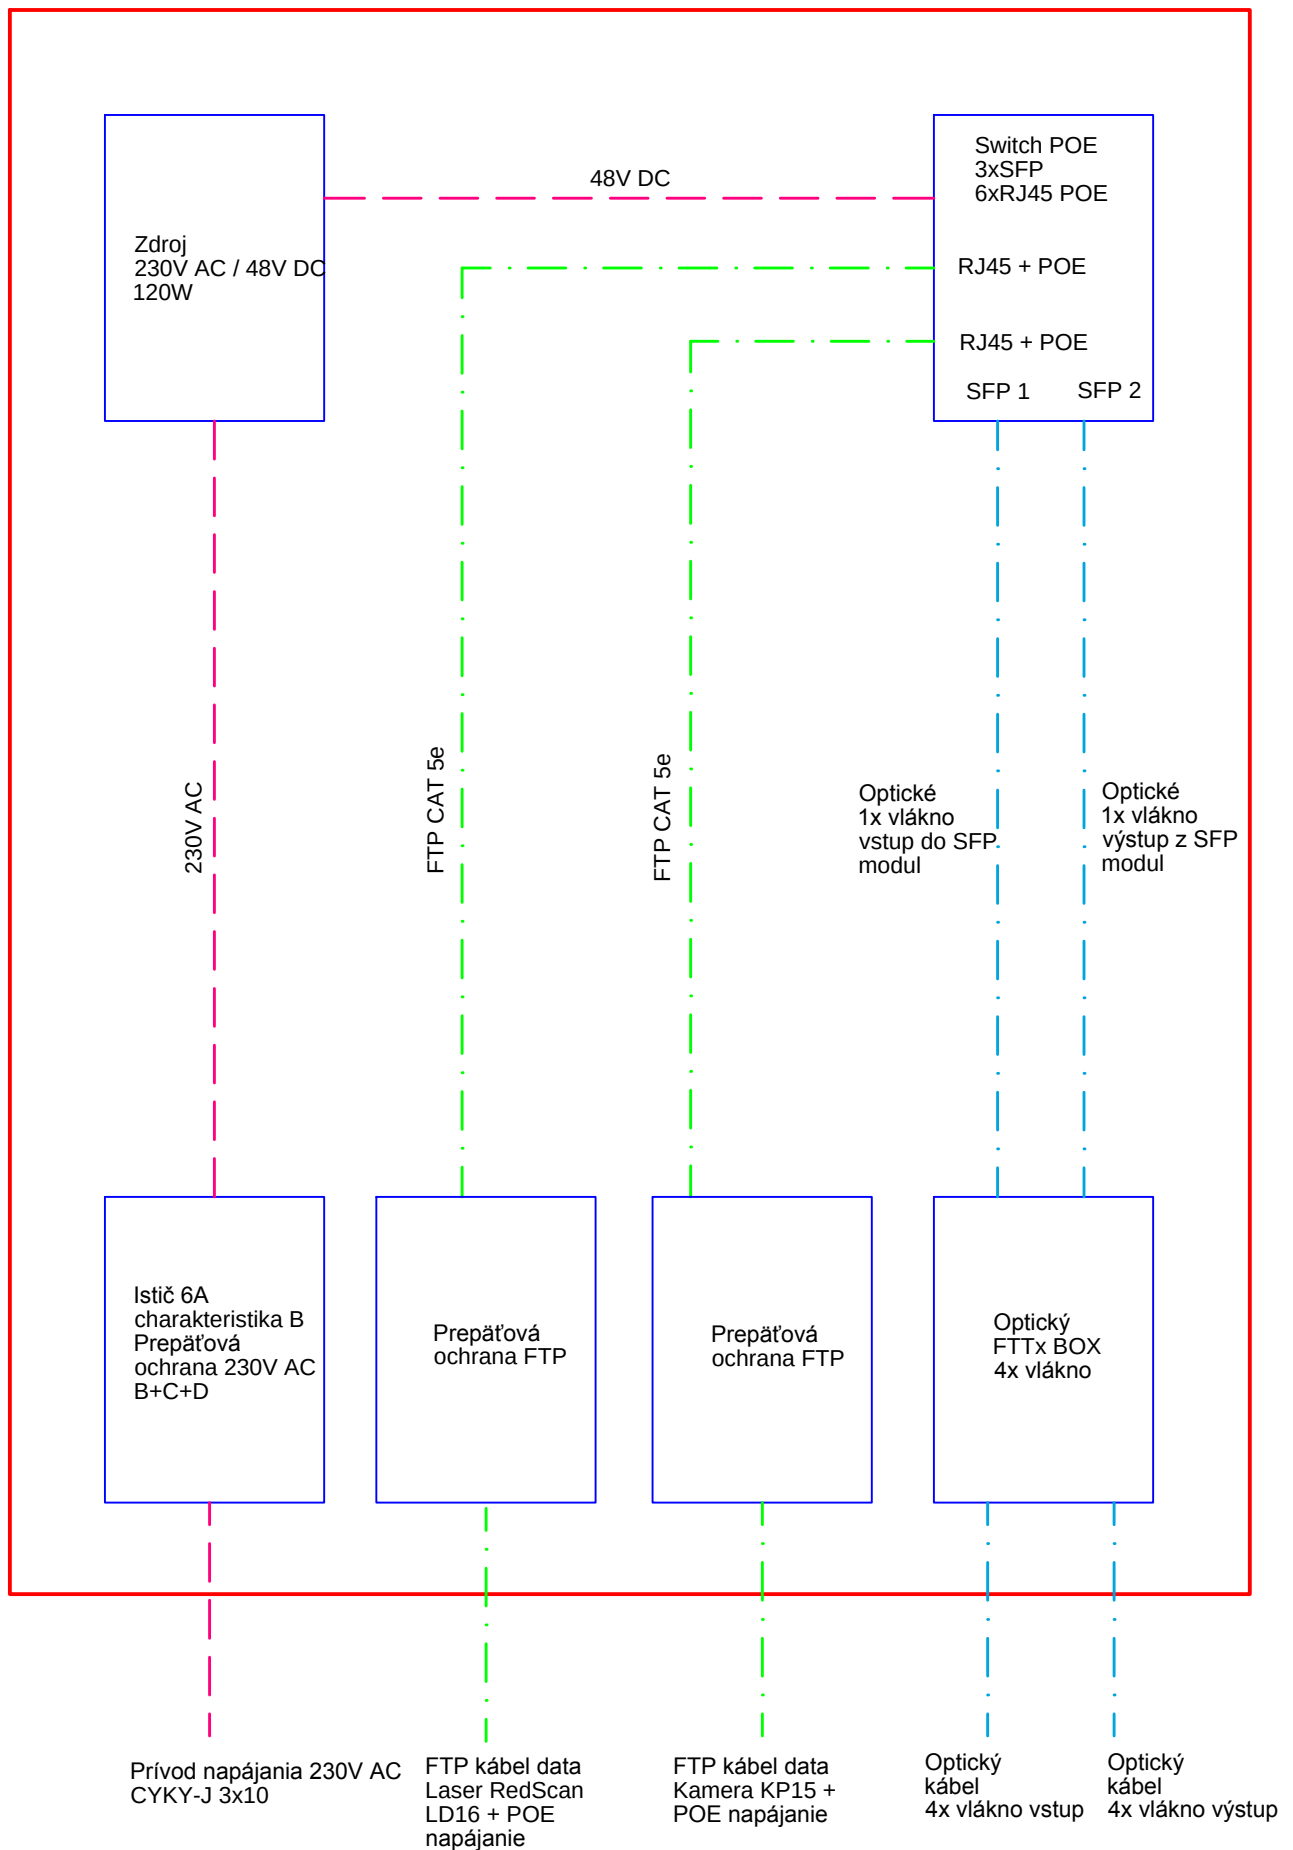


RK16 Rozvádzač kamerový - strategický park Nitra - parkovisko

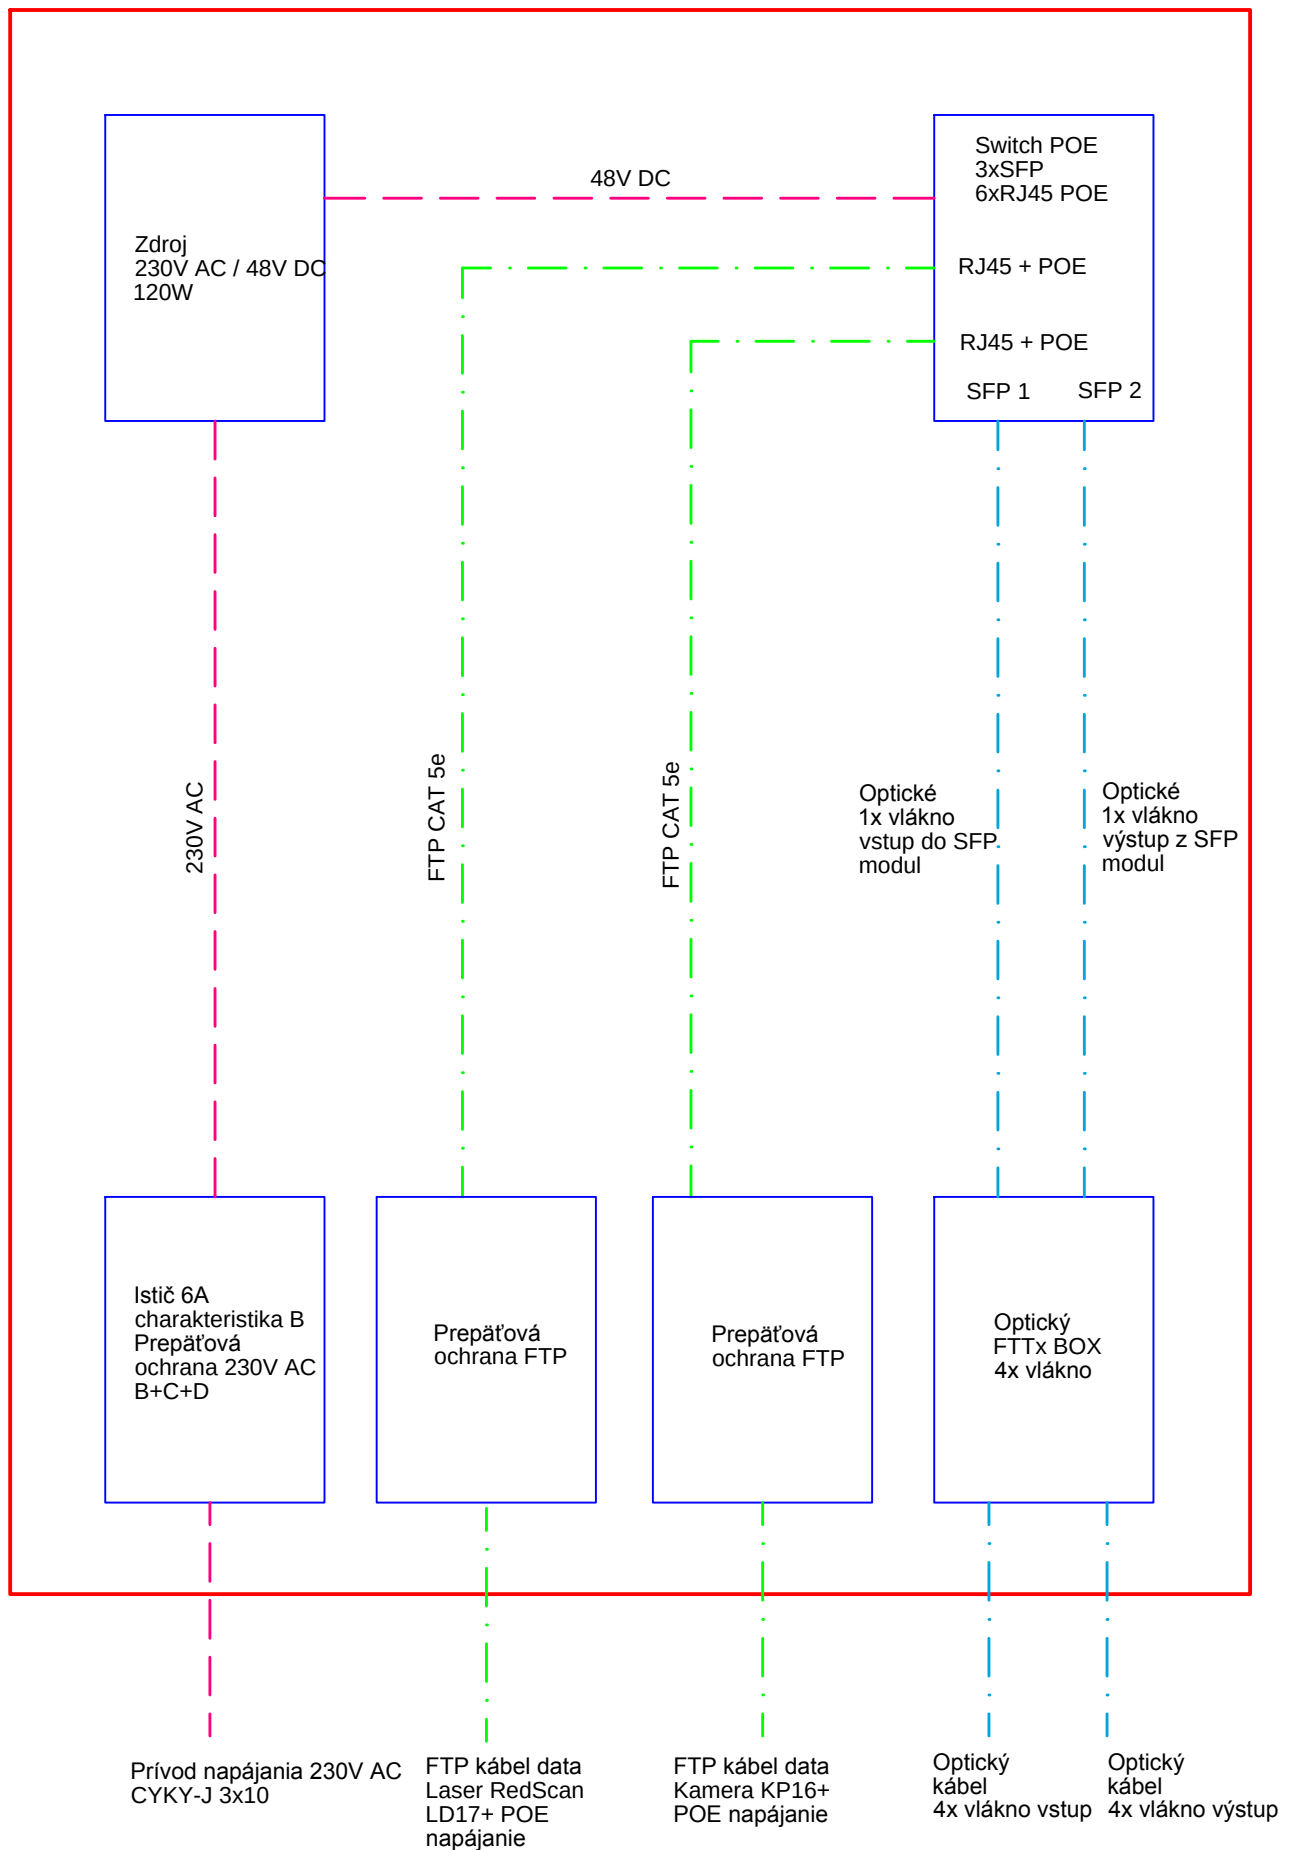


RK17 Rozvádzač kamerový - strategický park Nitra - parkovisko

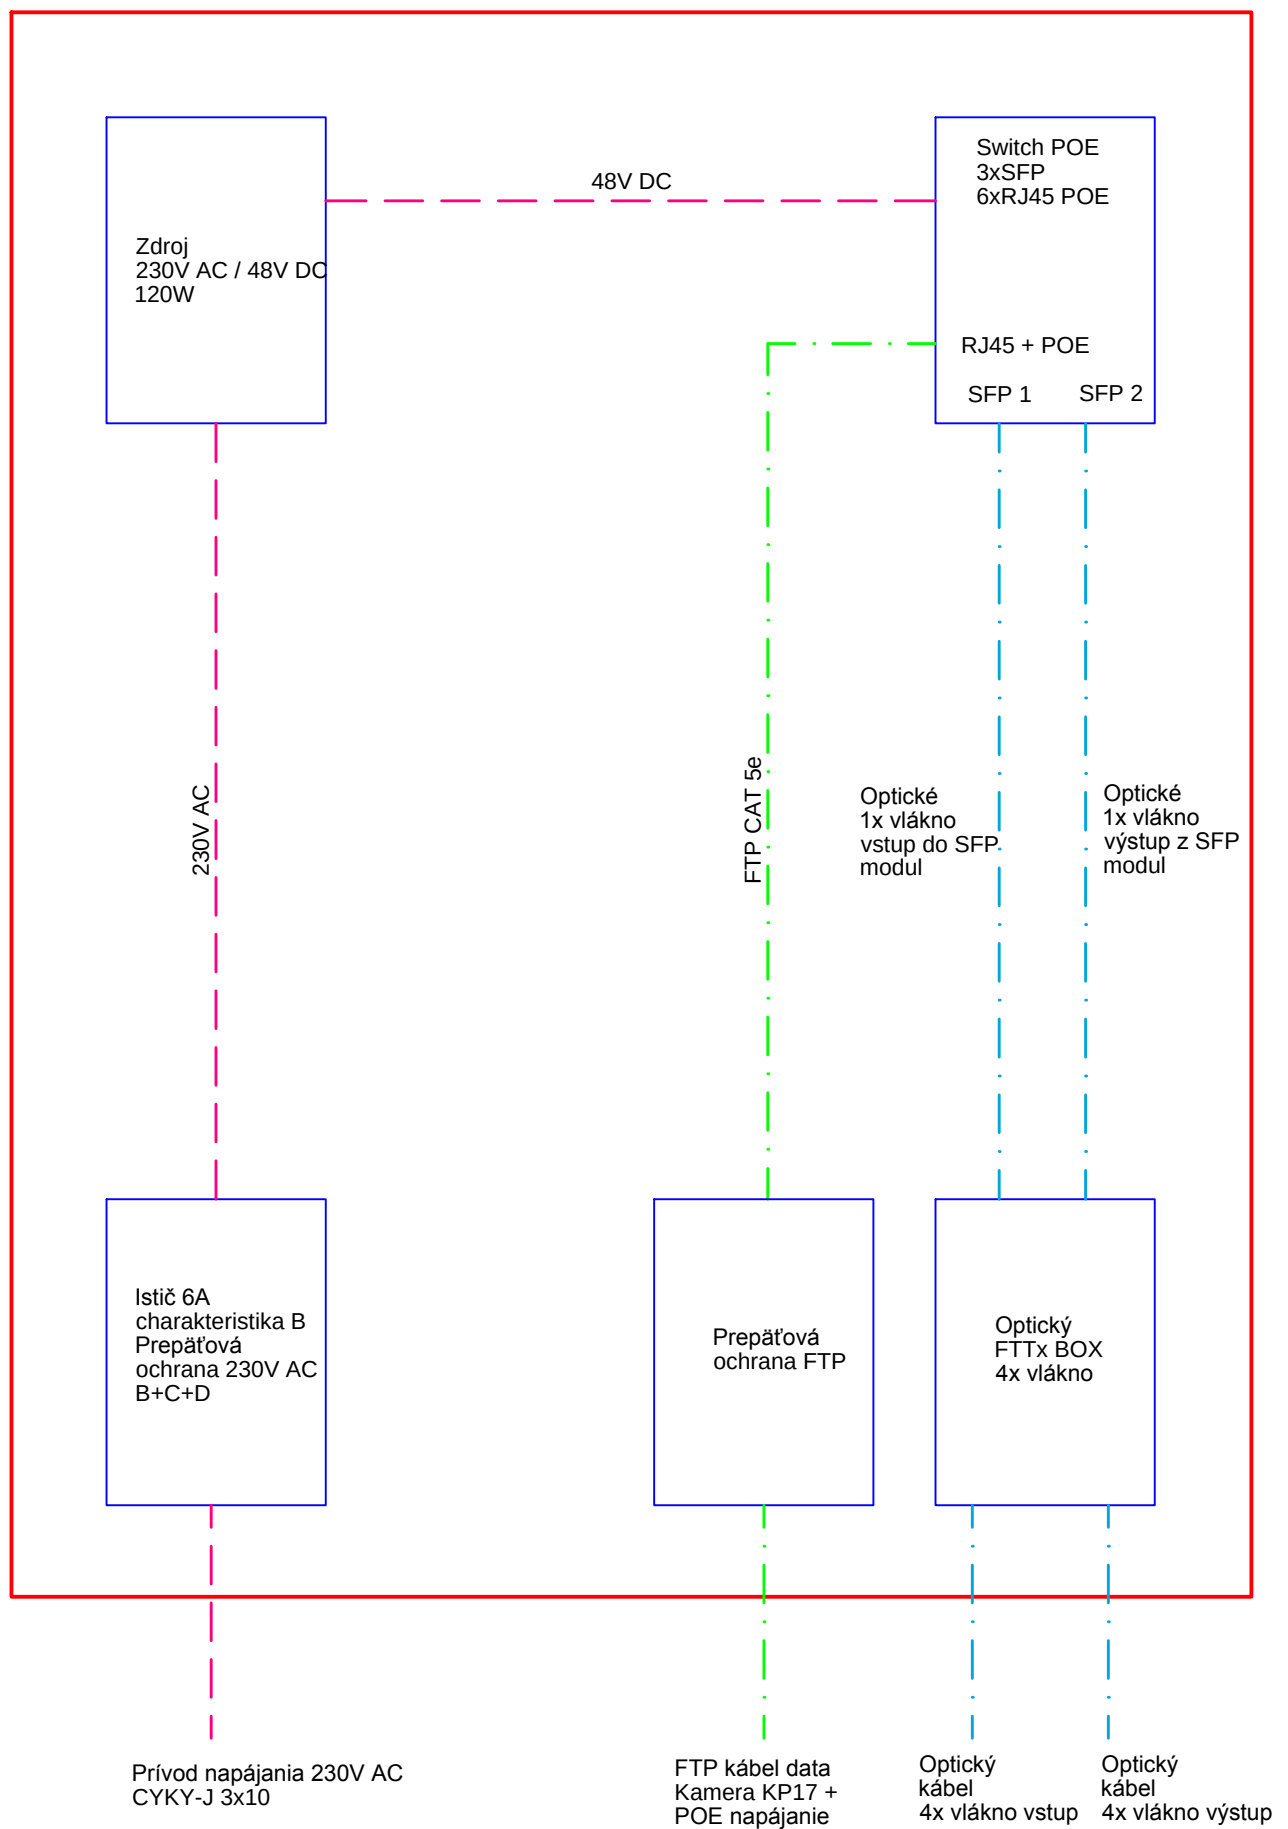


RK18 Rozvádzač kamerový - strategický park Nitra - parkovisko

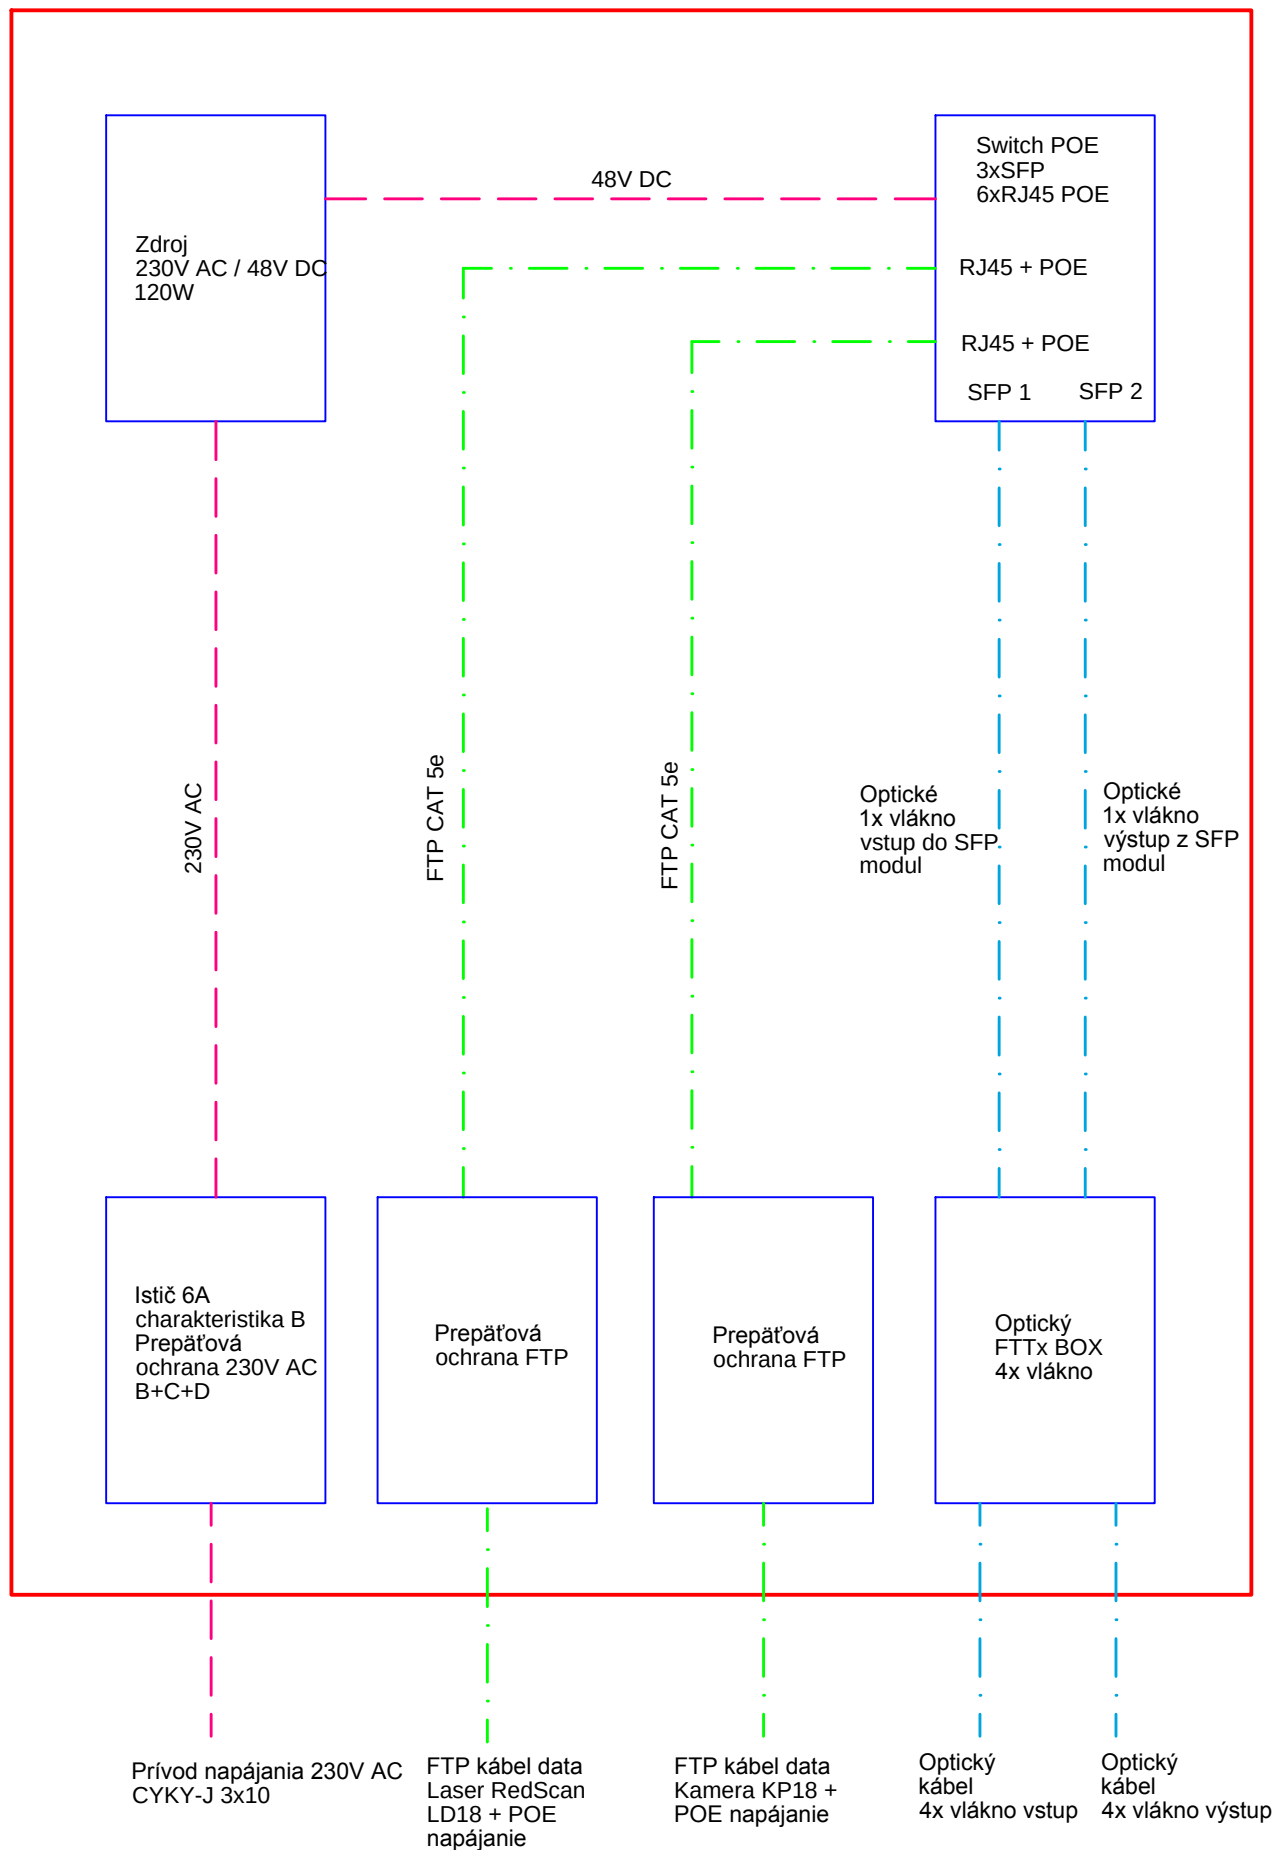


RK19 Rozvádzač kamerový - strategický park Nitra - parkovisko

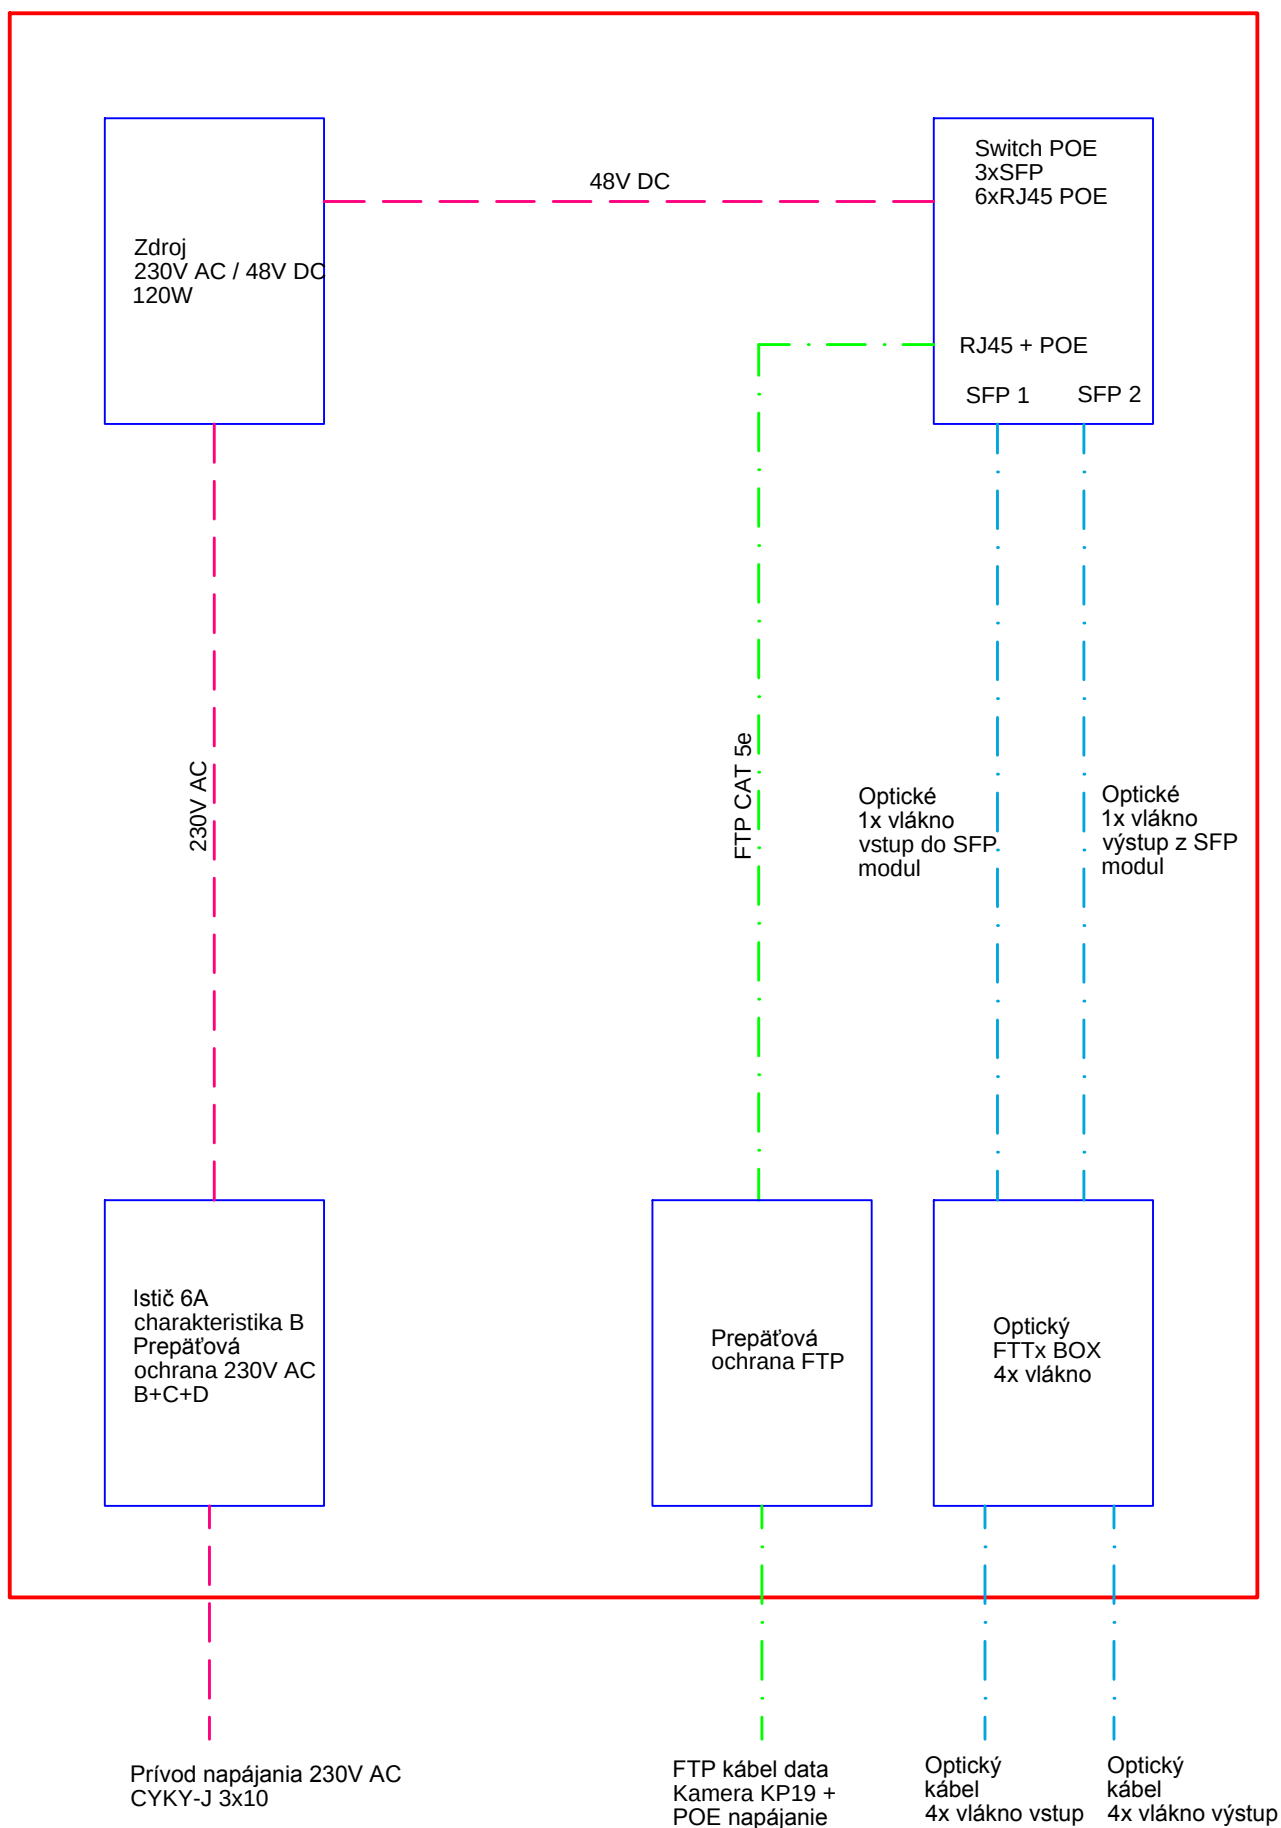


RK20 Rozvádzač kamerový - strategický park Nitra - parkovisko

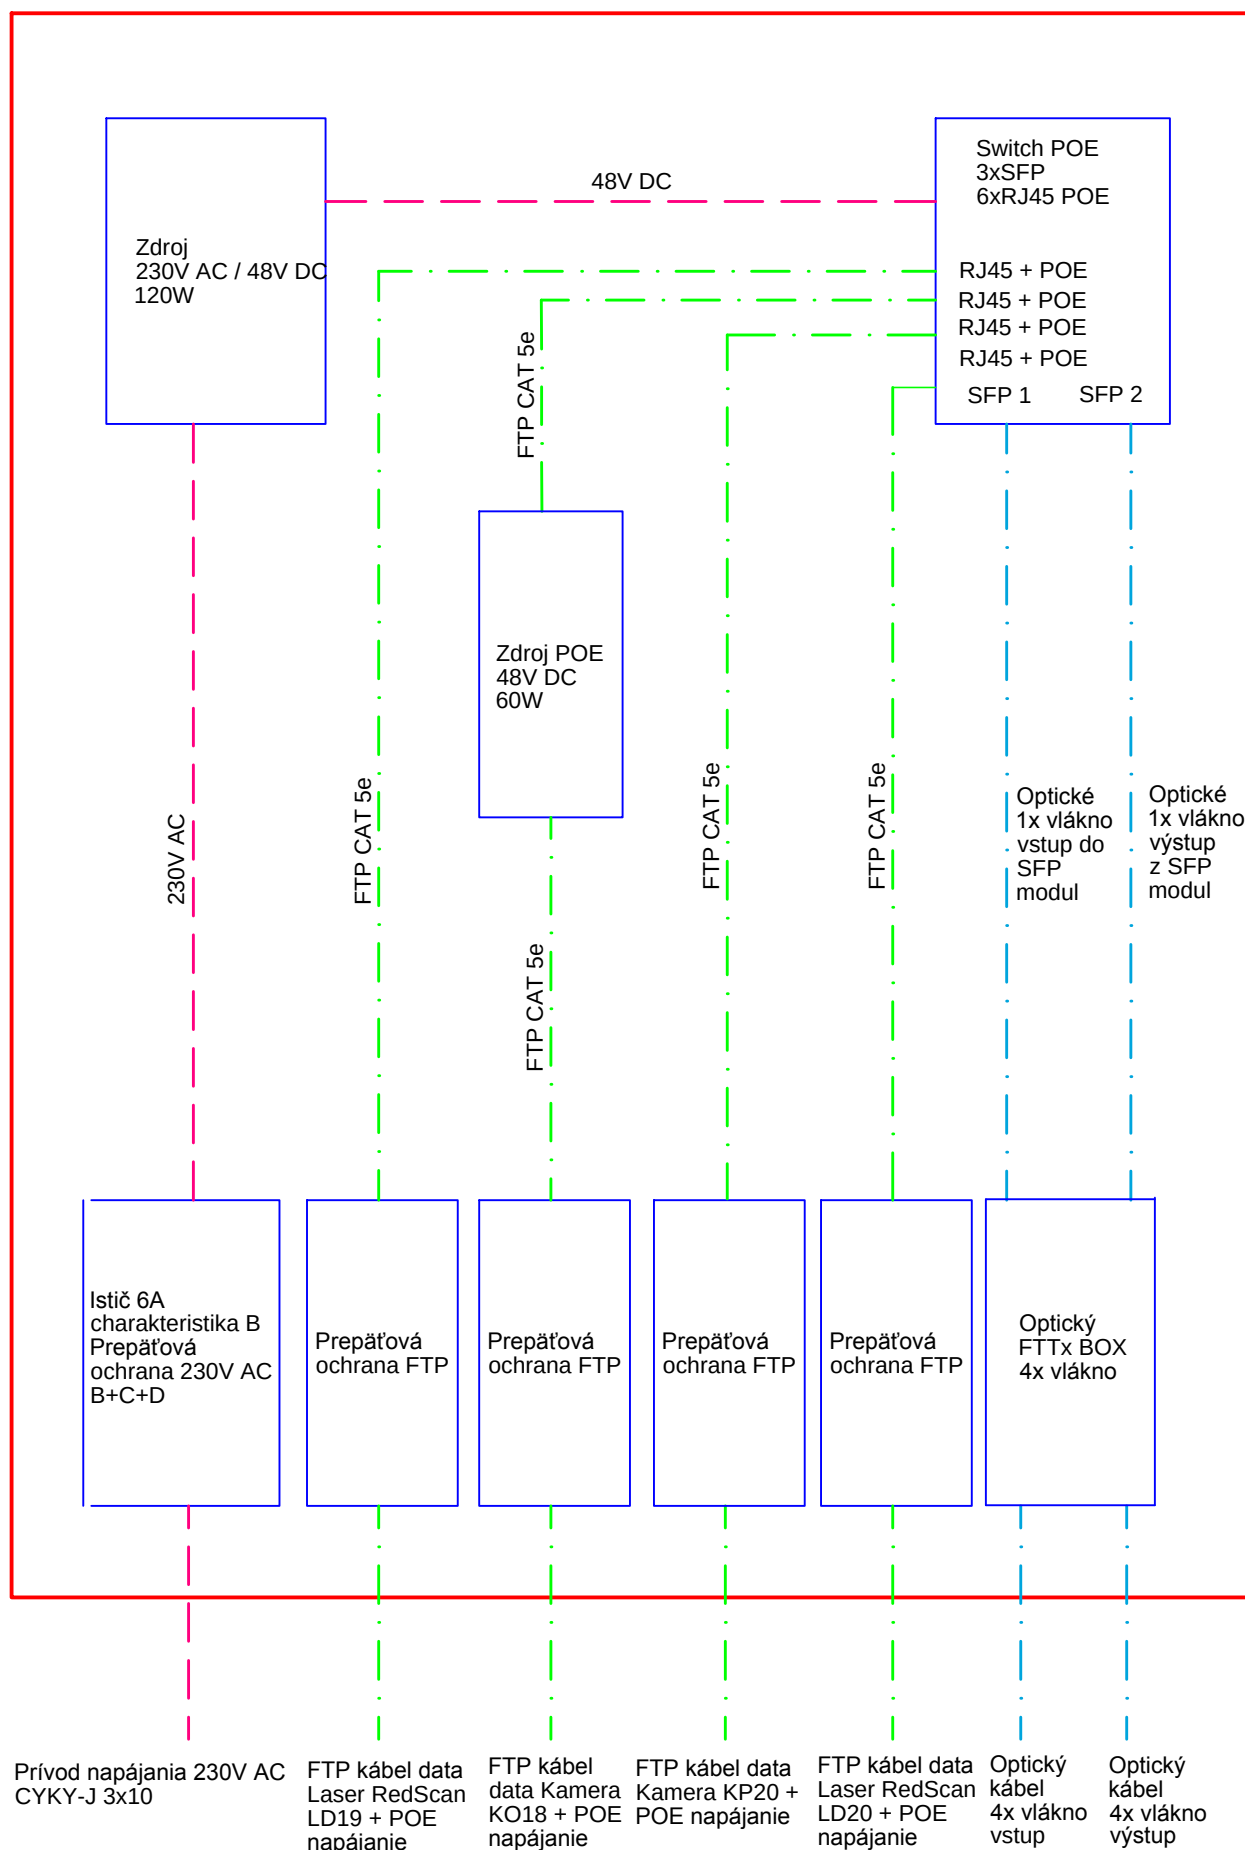


RK21 Rozvádzač kamerový - strategický park Nitra - parkovisko

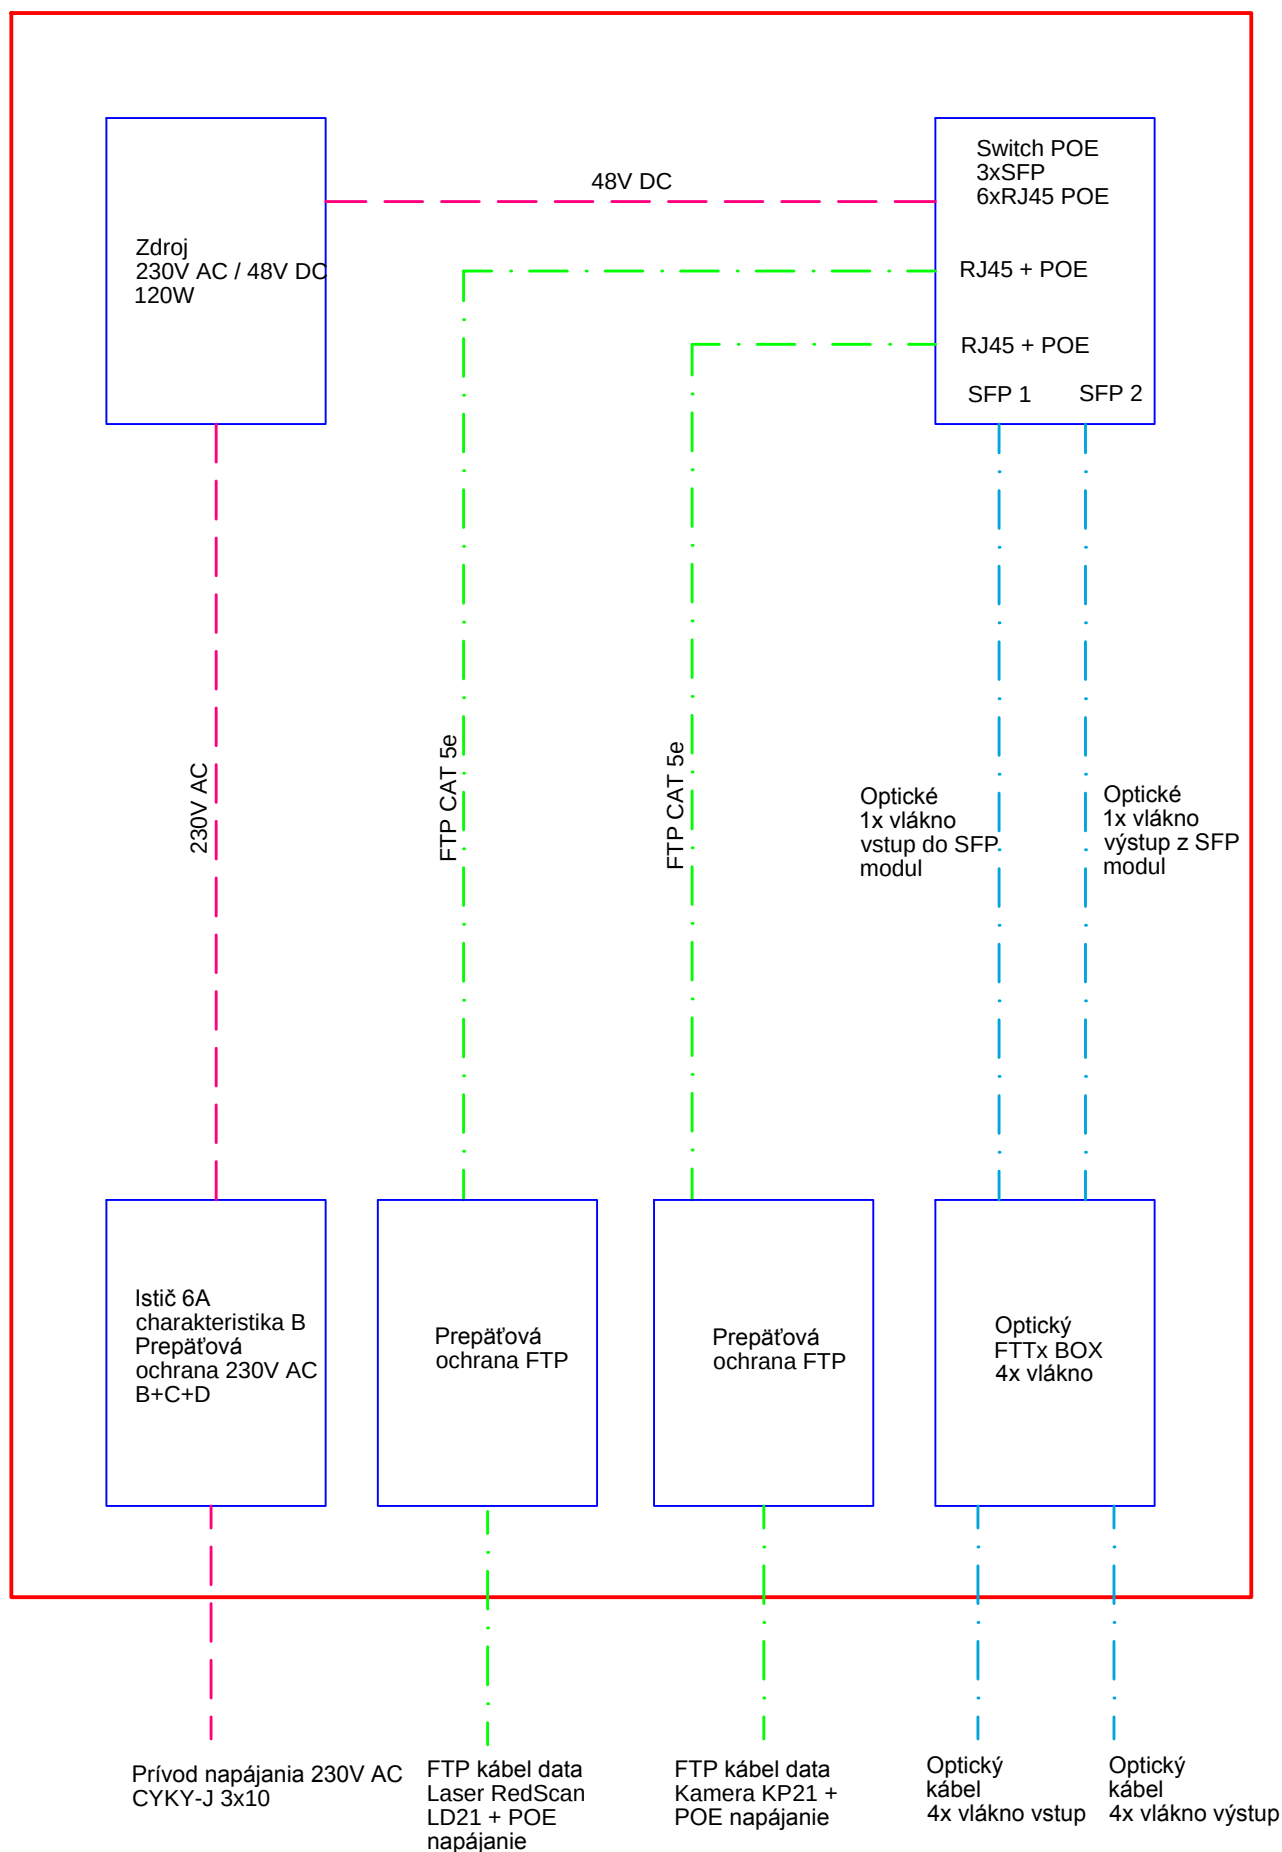


RK22 Rozvádzač kamerový - strategický park Nitra - parkovisko

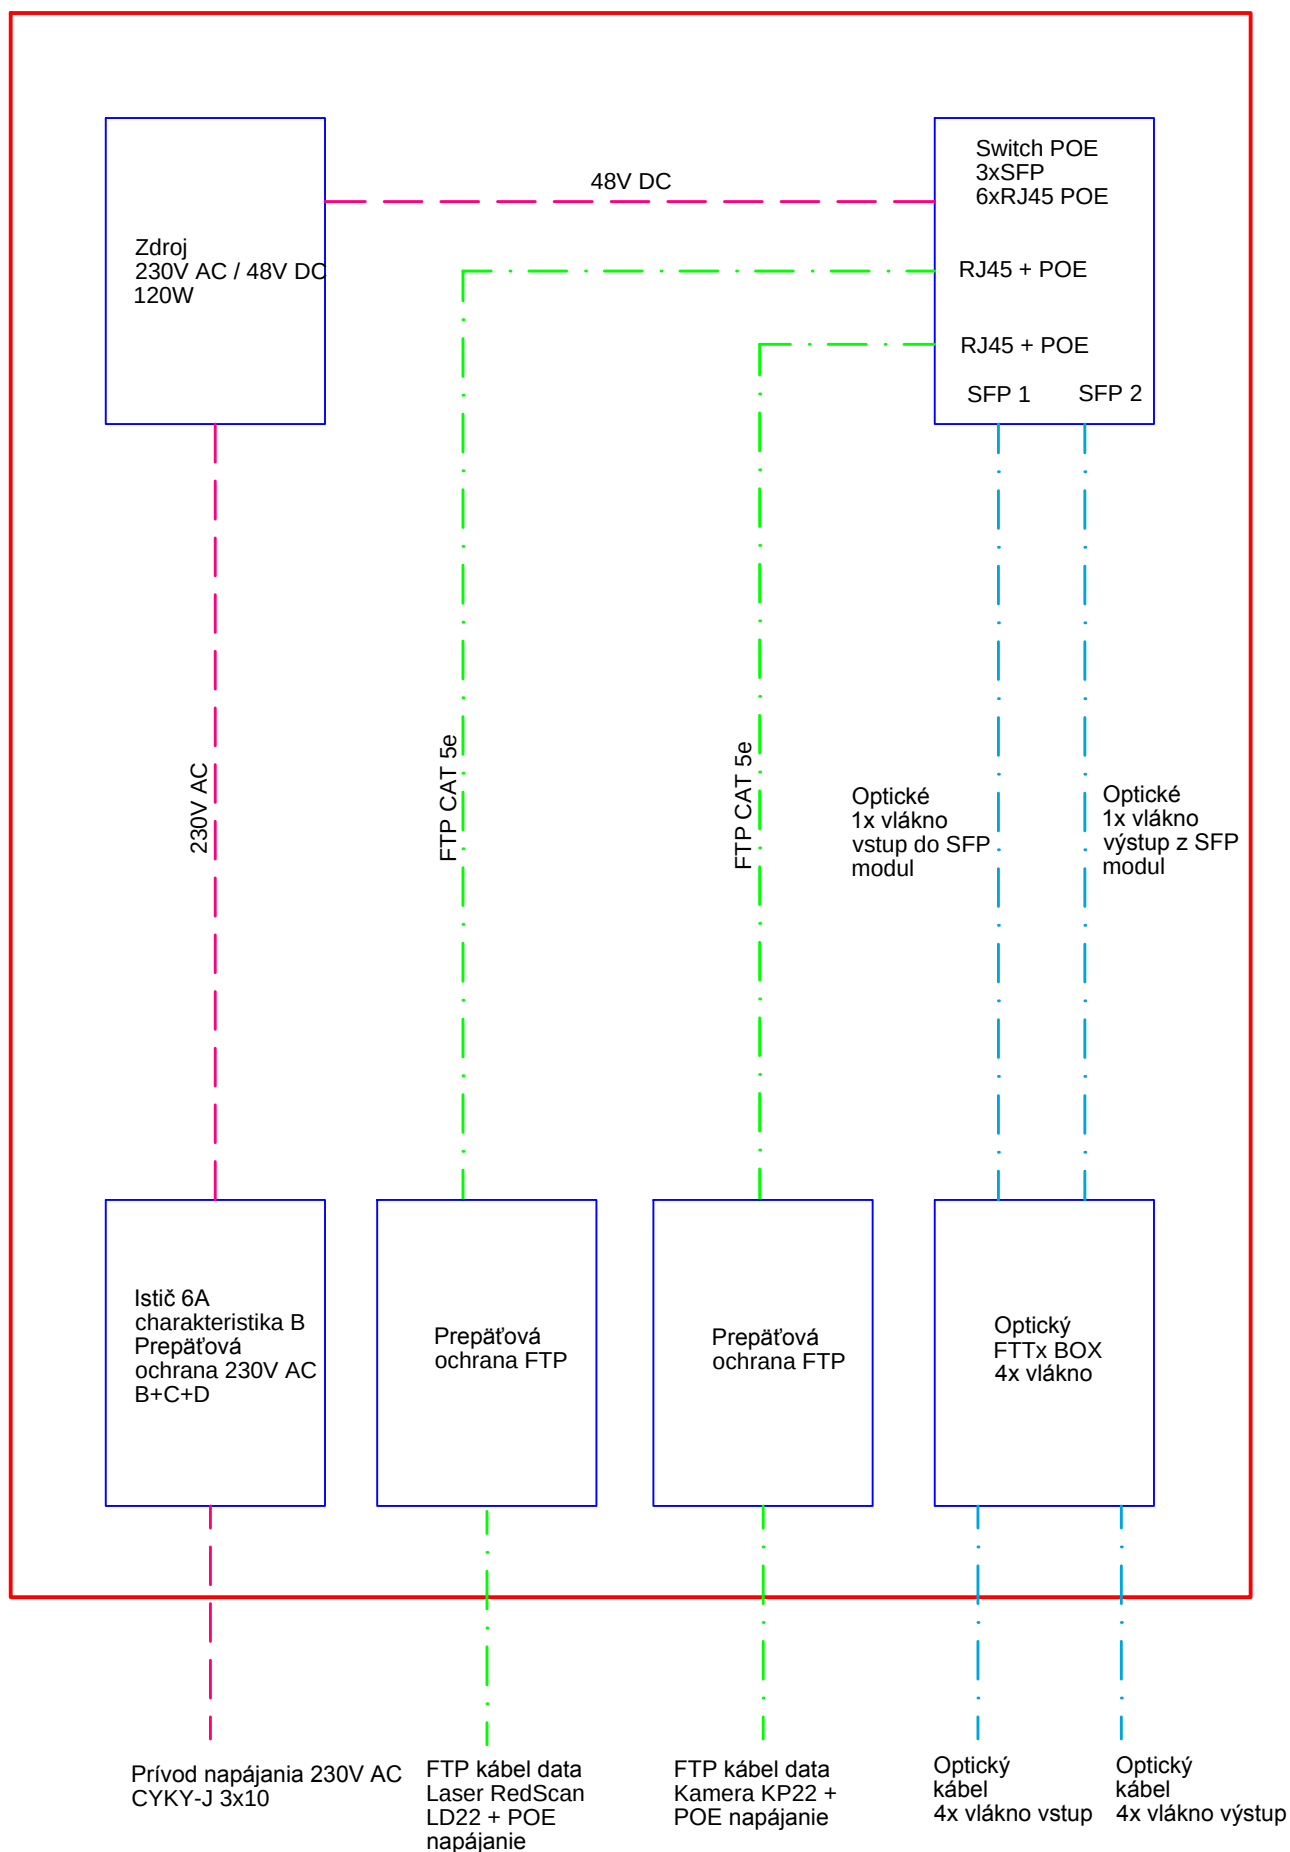


RK23 Rozvádzač kamerový - strategický park Nitra - parkovisko

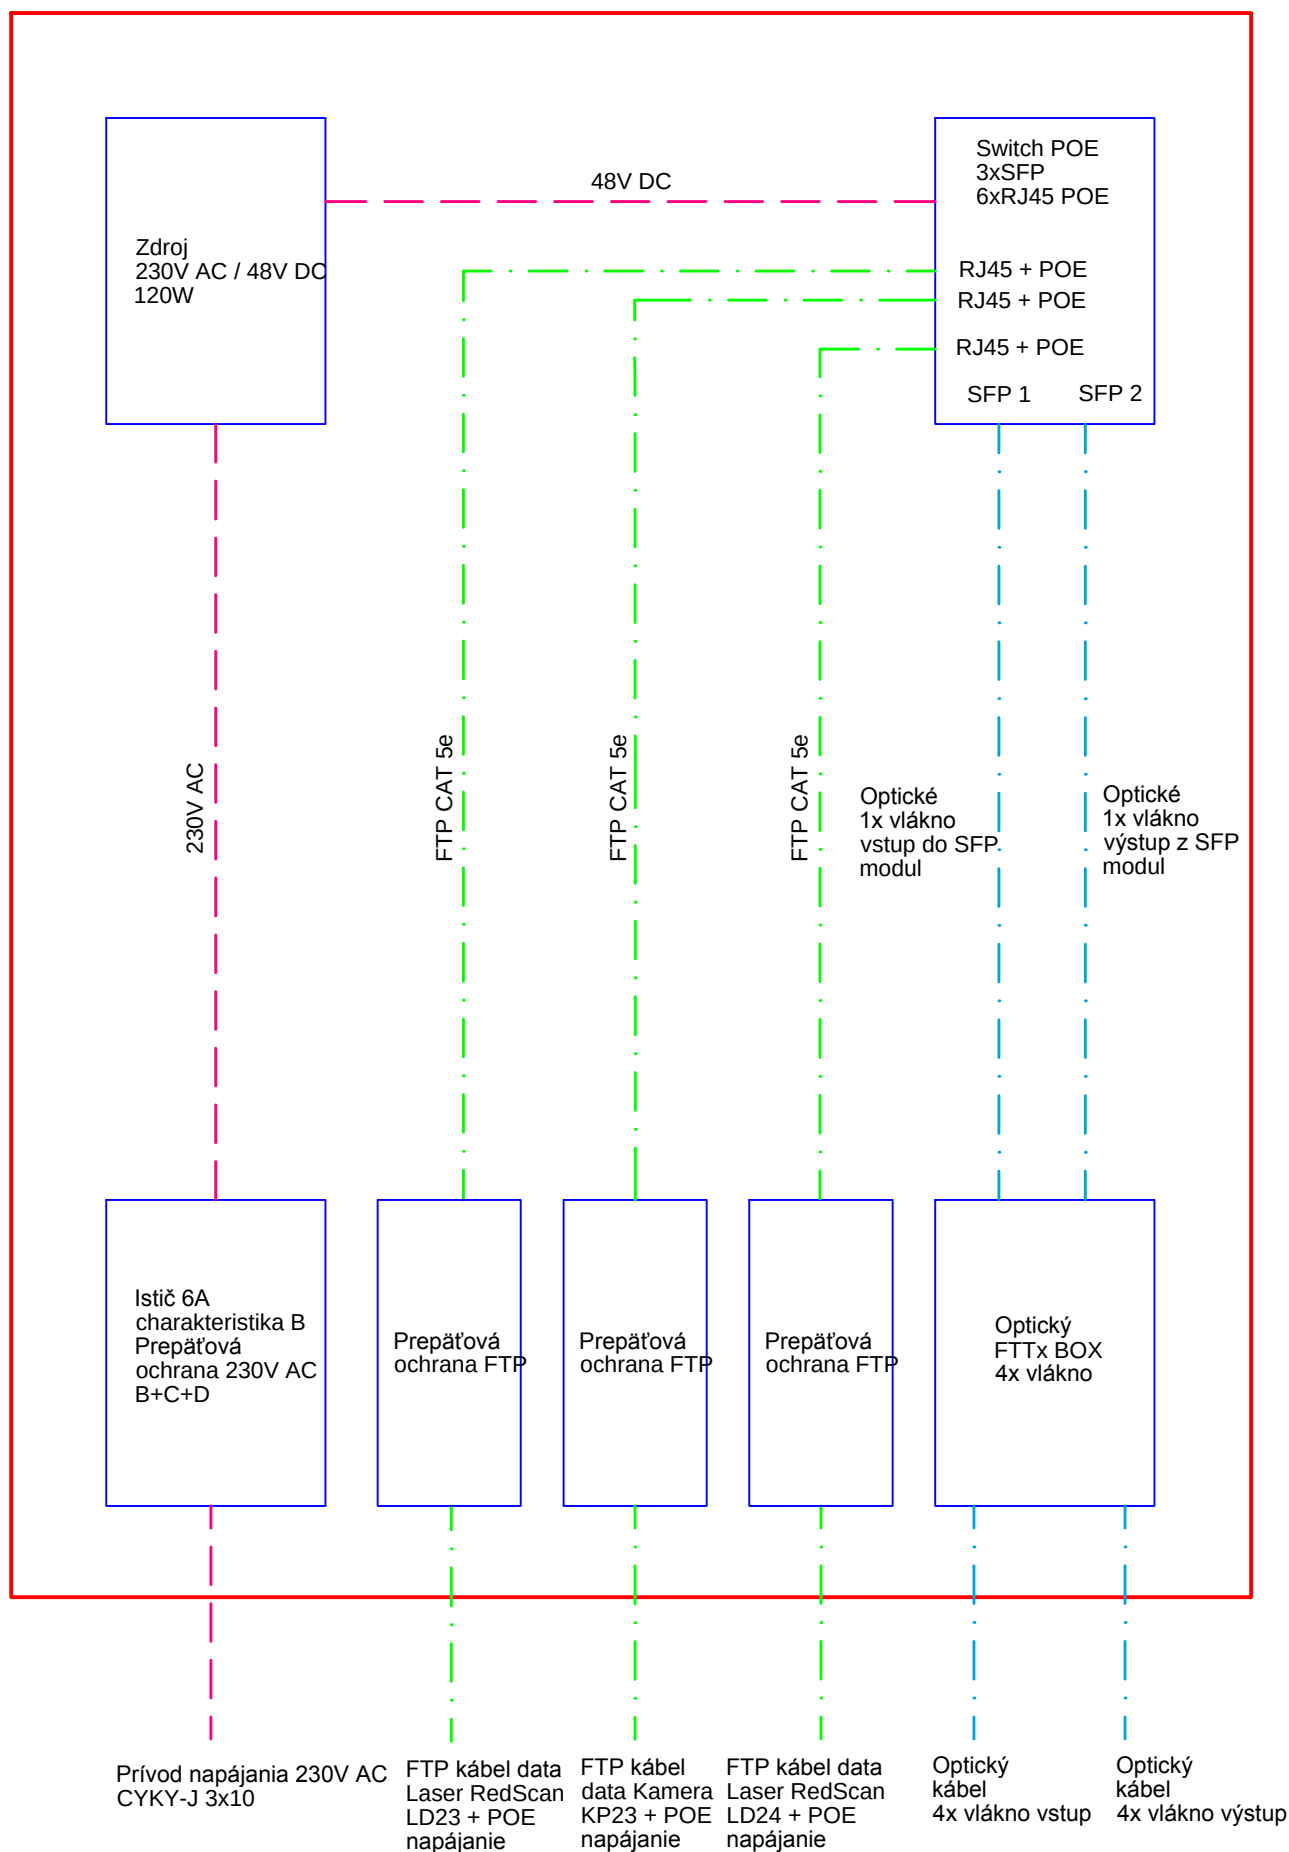


RK24-RN1 Rozvádzač kamerový - strategický park Nitra - parkovisko

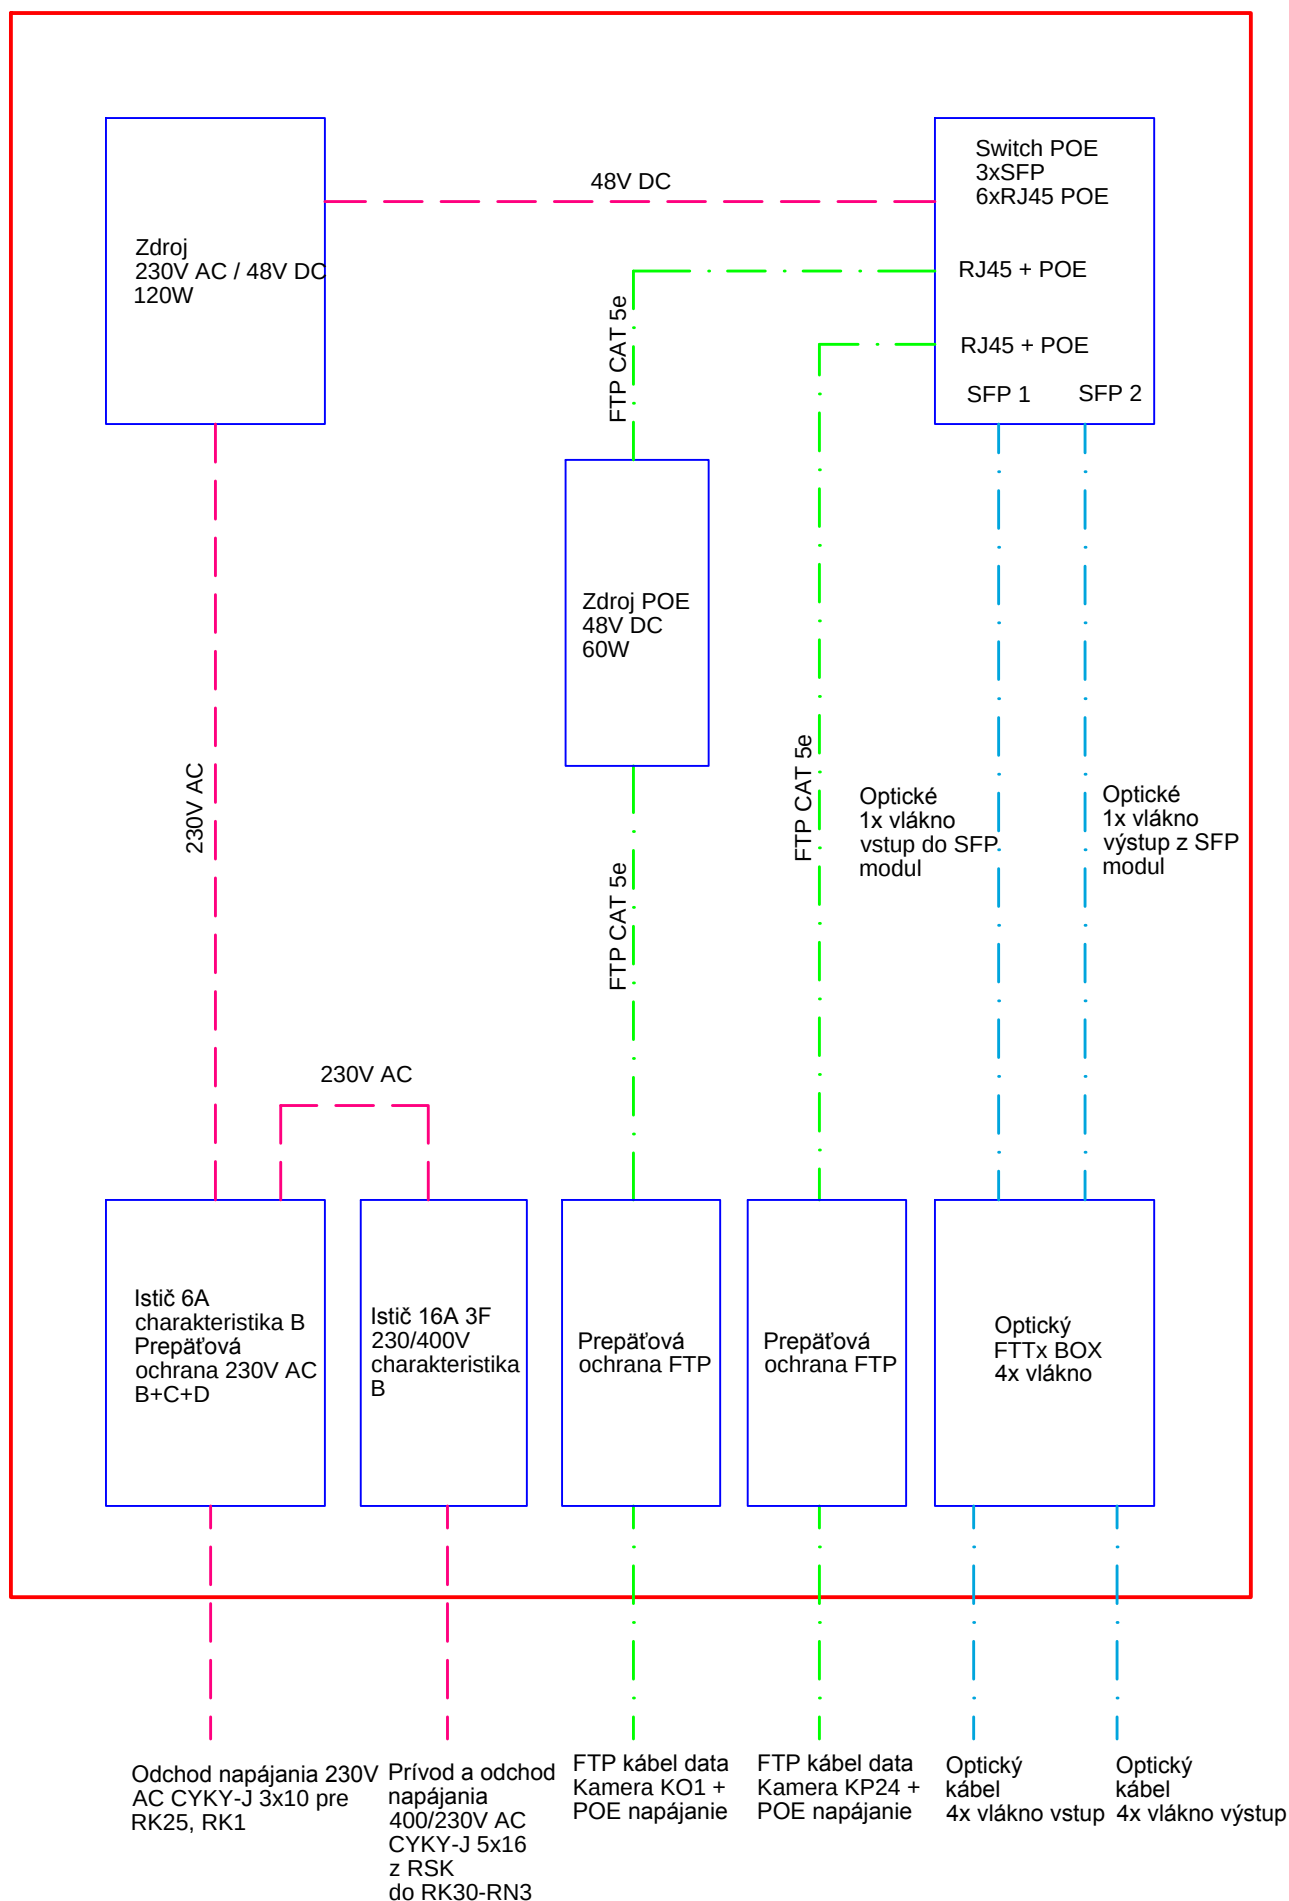


RK25 Rozvádzač kamerový - strategický park Nitra - parkovisko

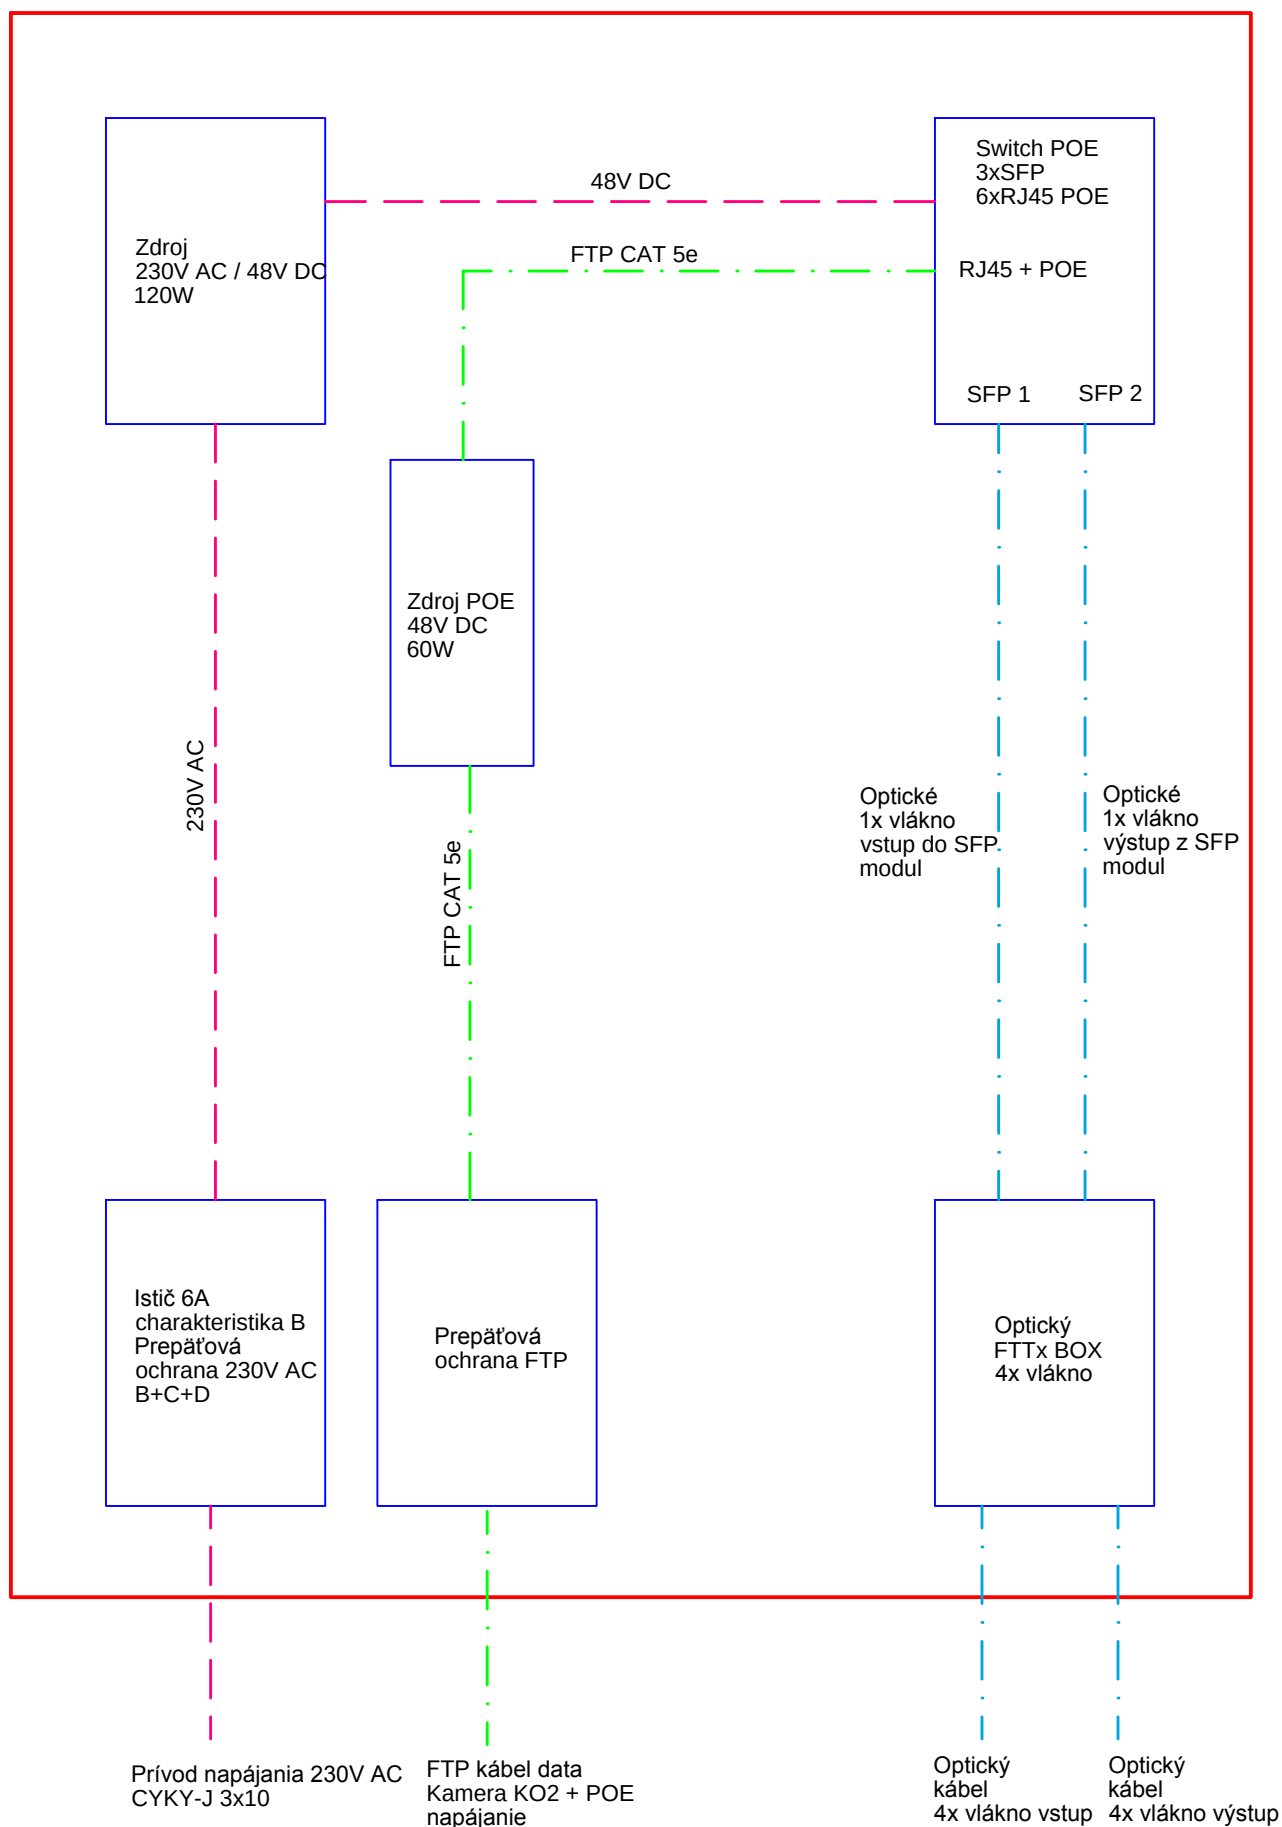


RK26 Rozvádzač kamerový - strategický park Nitra - parkovisko

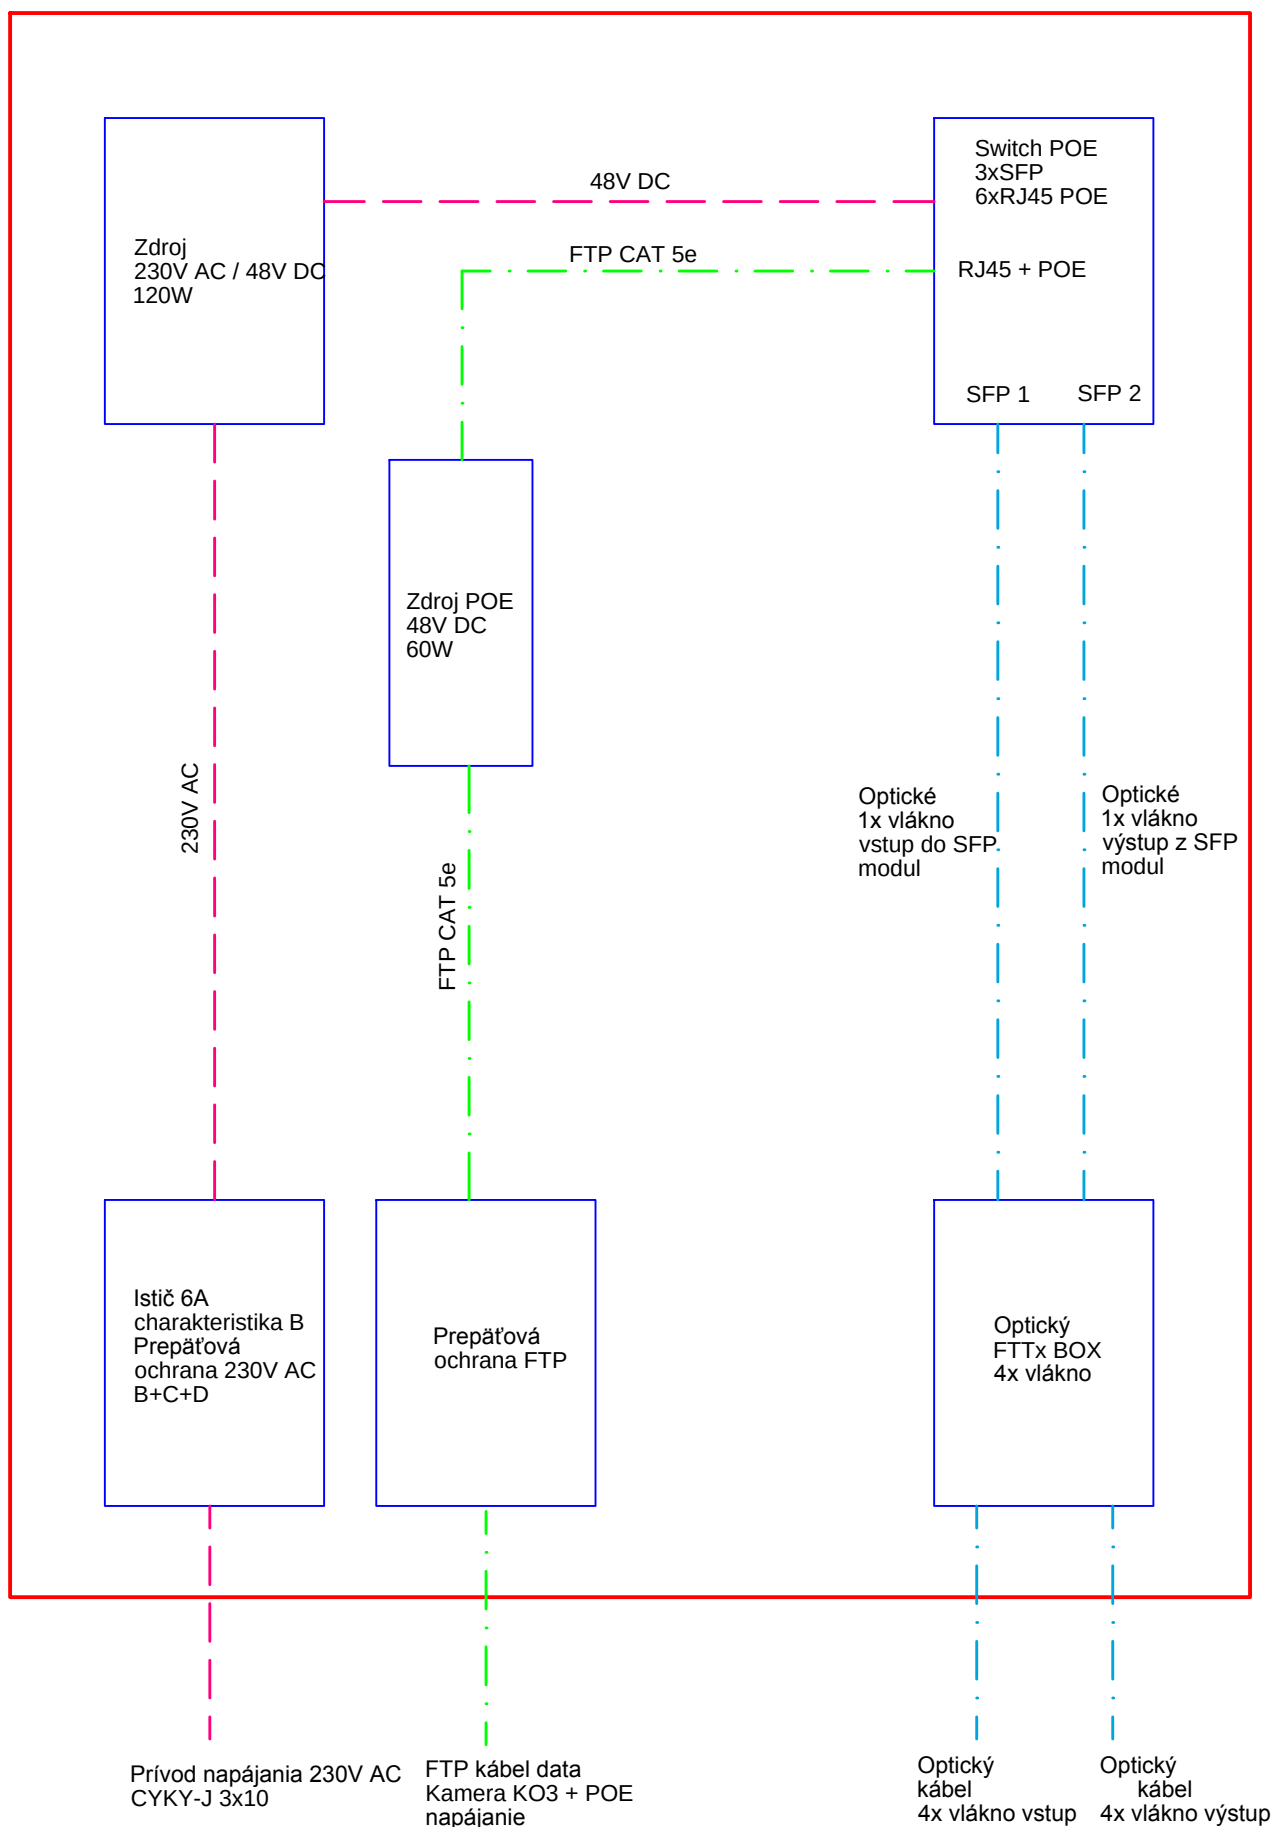


RK27-RN2 Rozvádzač kamerový - strategický park Nitra - parkovisko

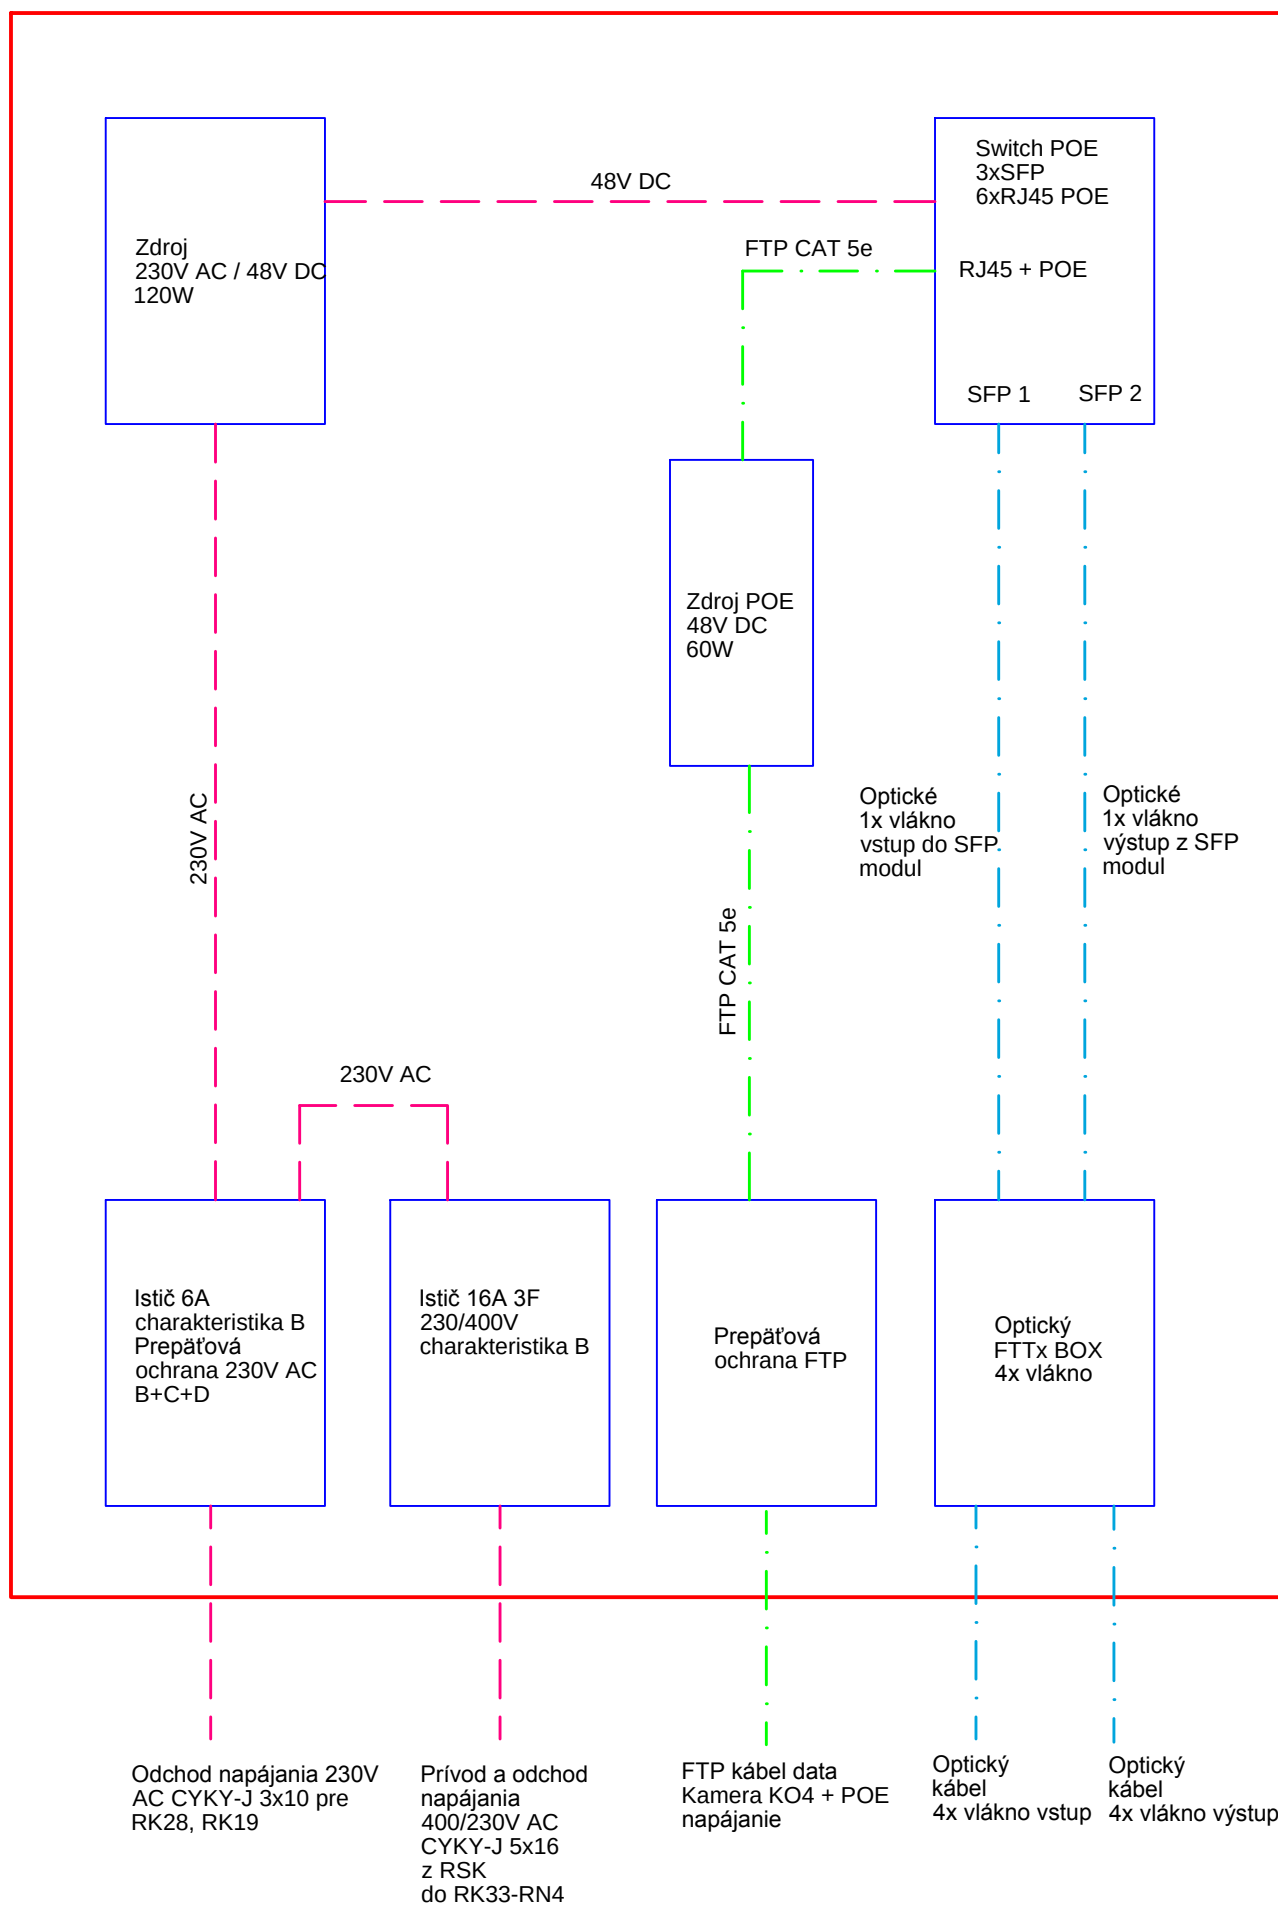


RK28 Rozvádzač kamerový - strategický park Nitra - parkovisko

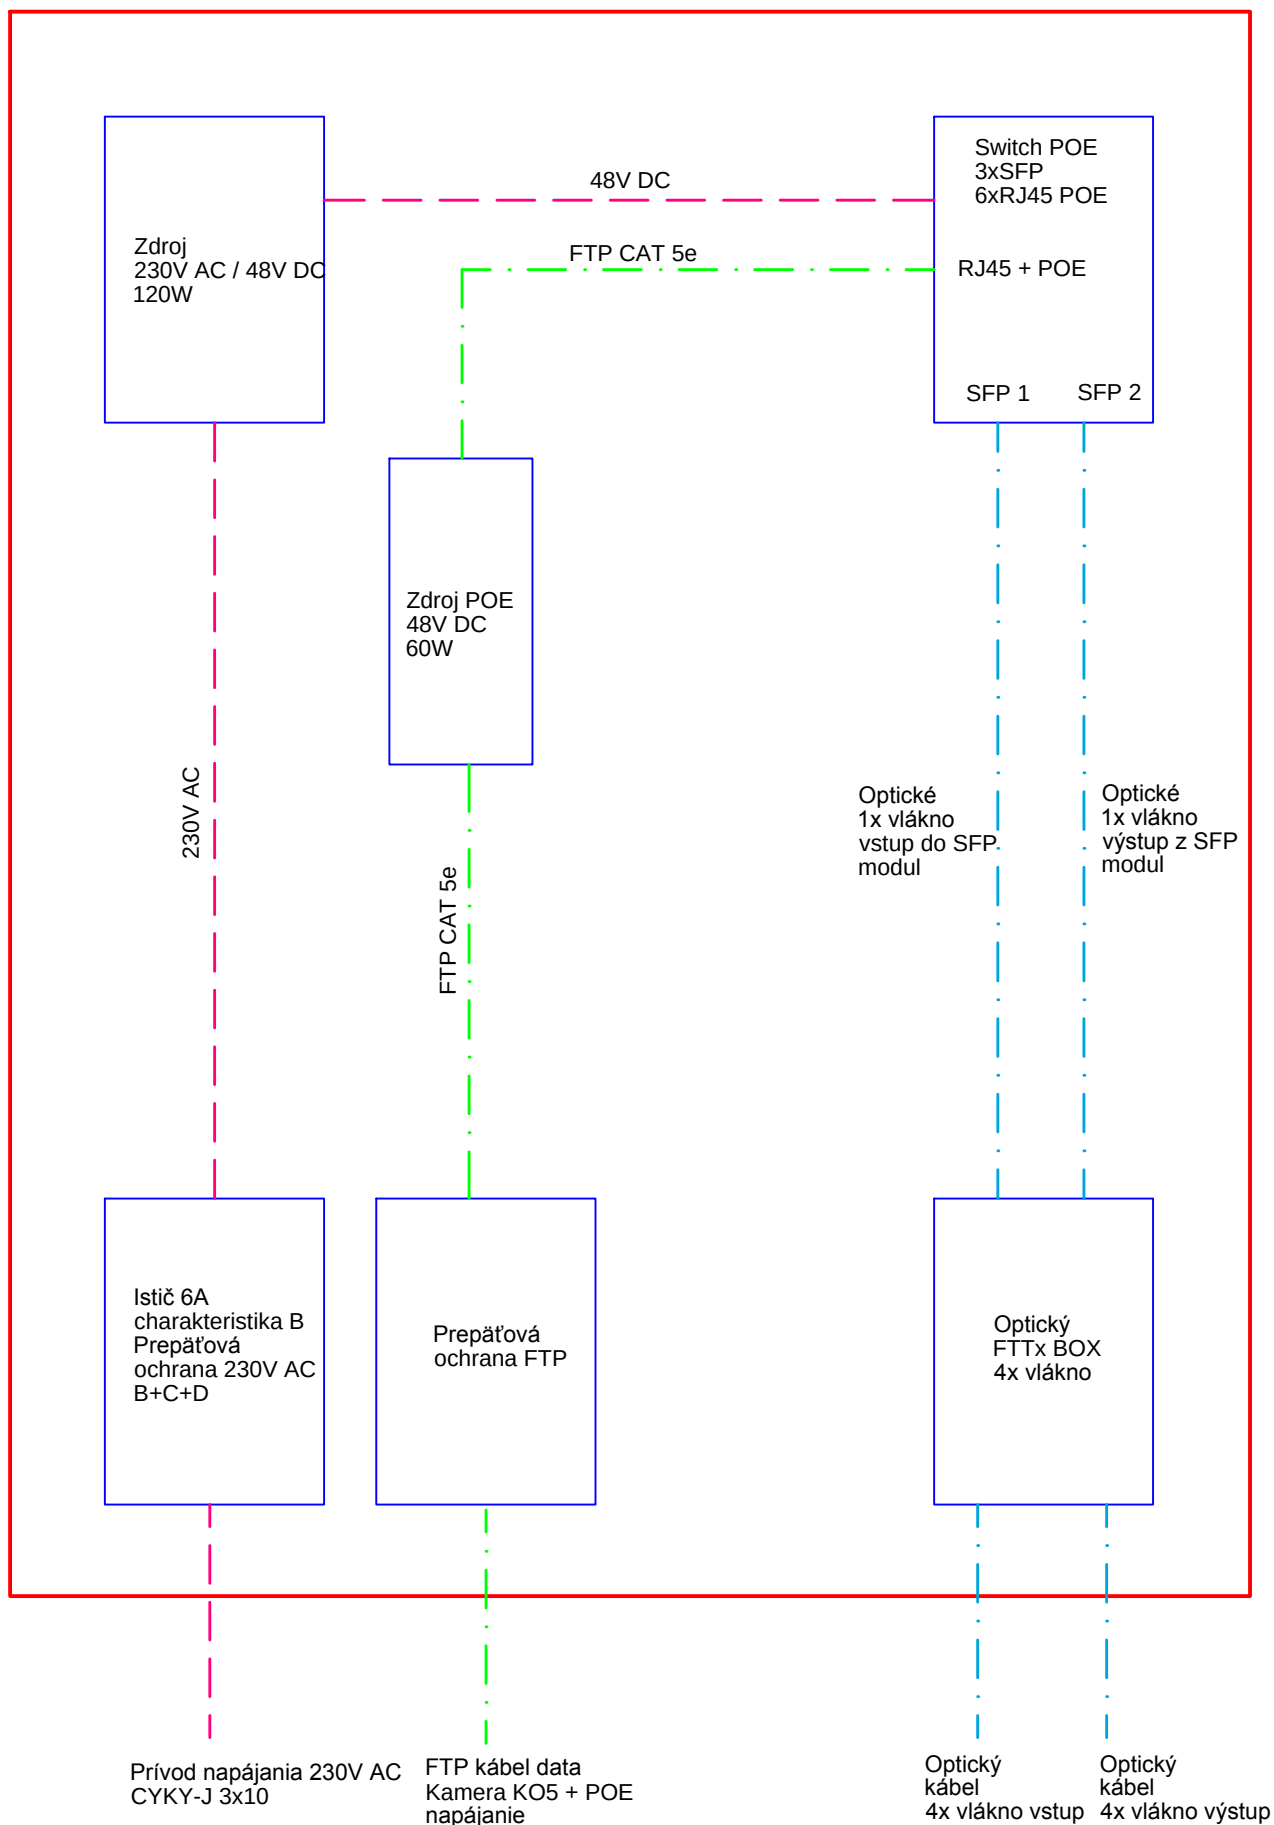


RK29 Rozvádzač kamerový - strategický park Nitra - parkovisko

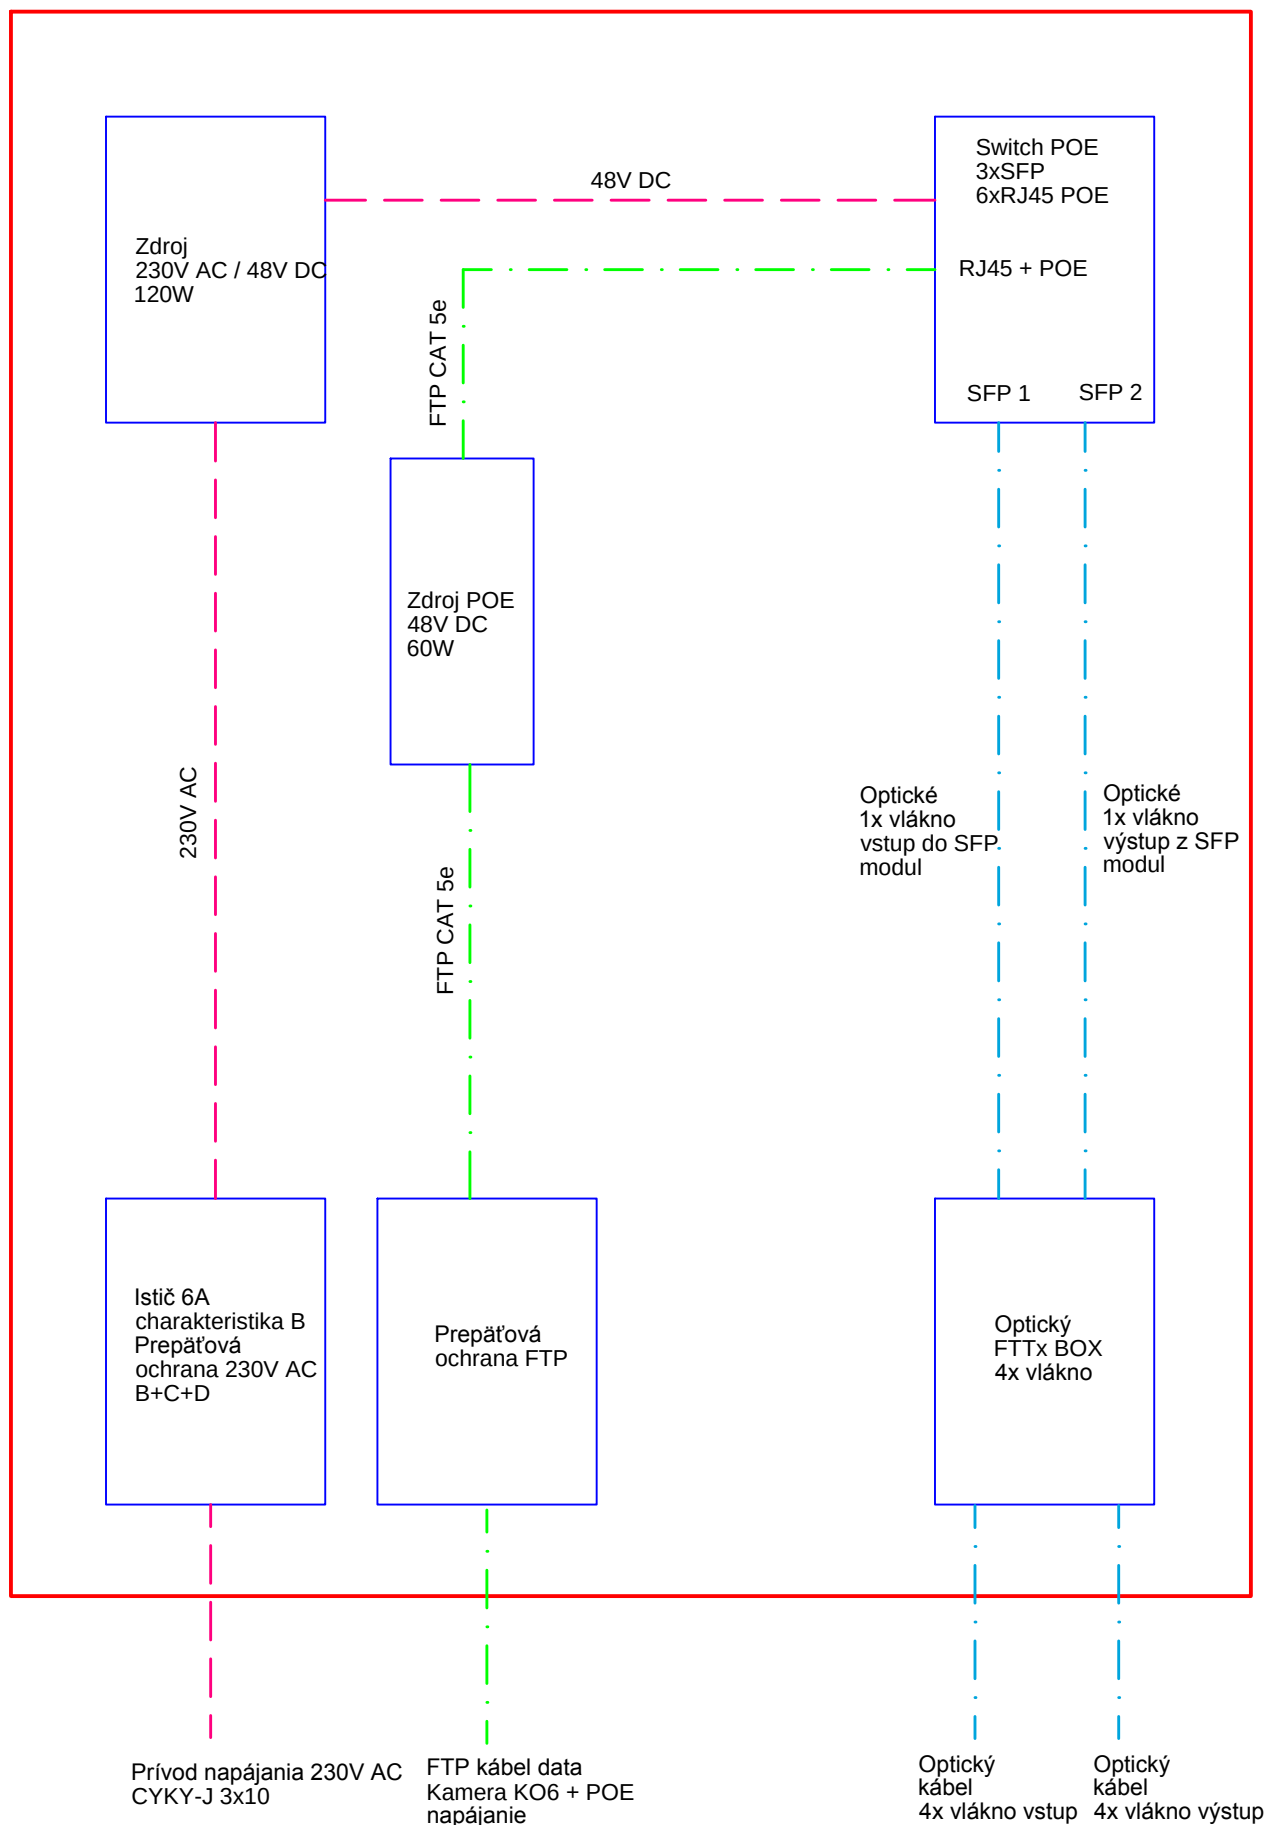


RK30-RN3 Rozvádzač kamerový - strategický park Nitra - parkovisko

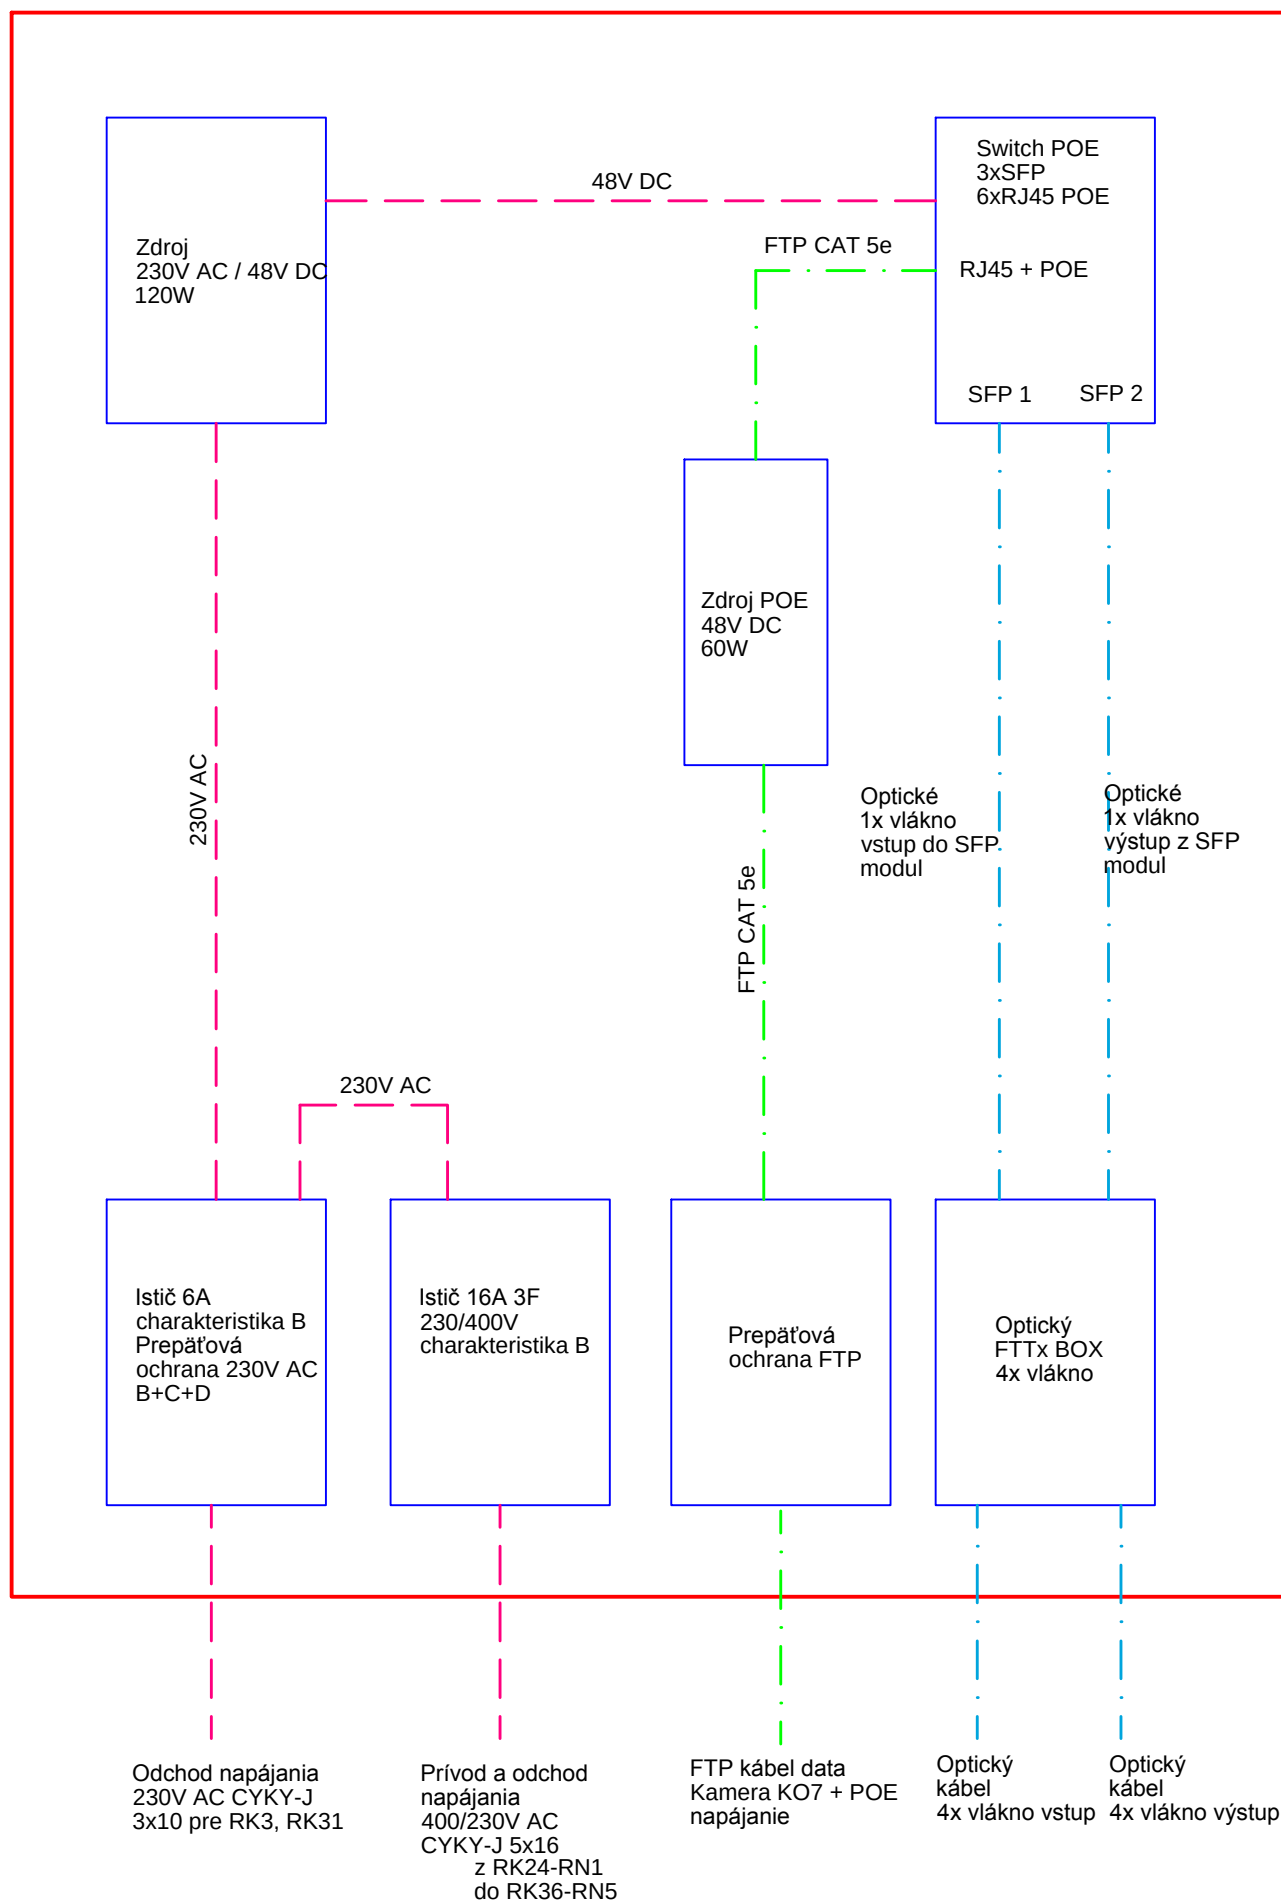


RK31 Rozvádzač kamerový - strategický park Nitra - parkovisko

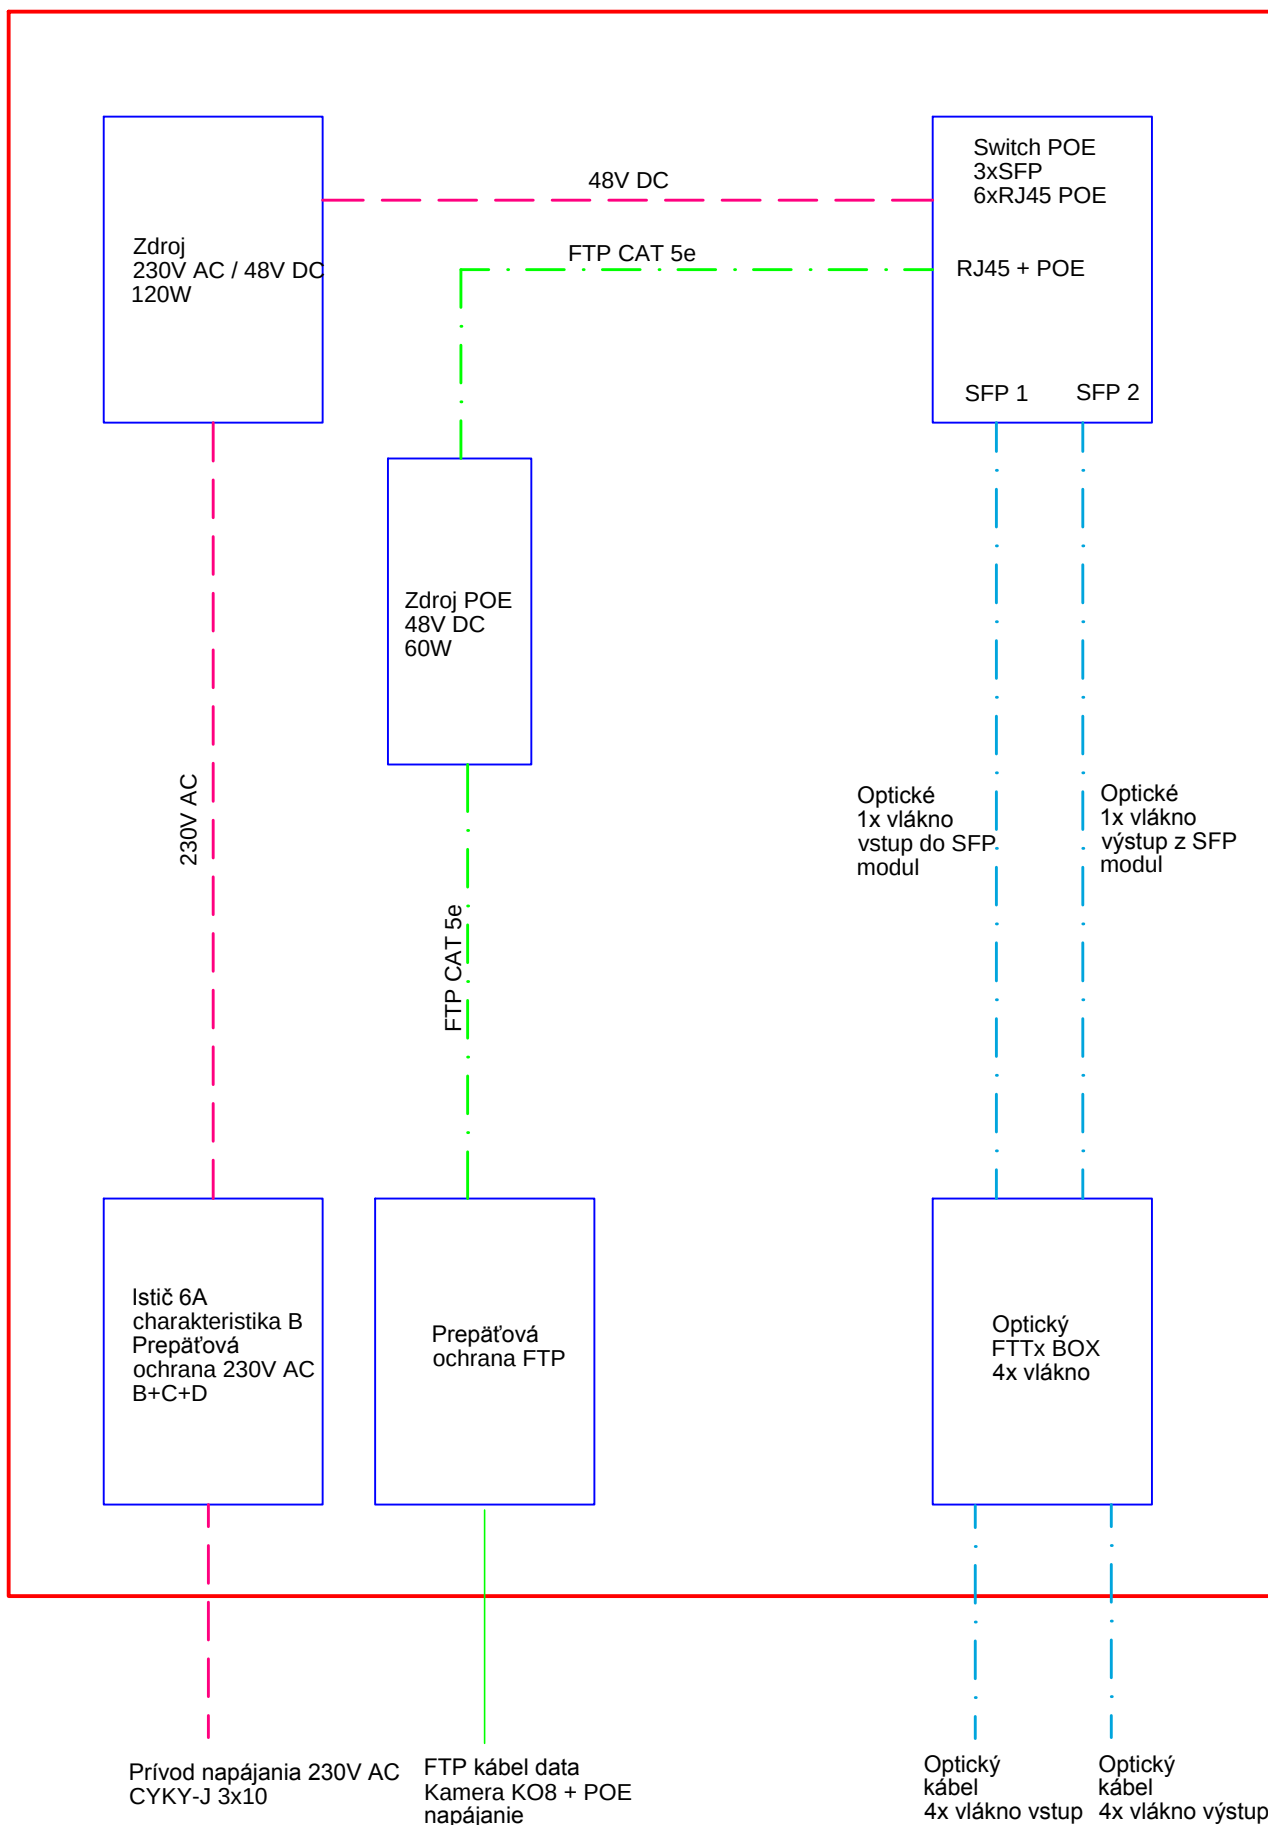


RK32 Rozvádzač kamerový - strategický park Nitra - parkovisko

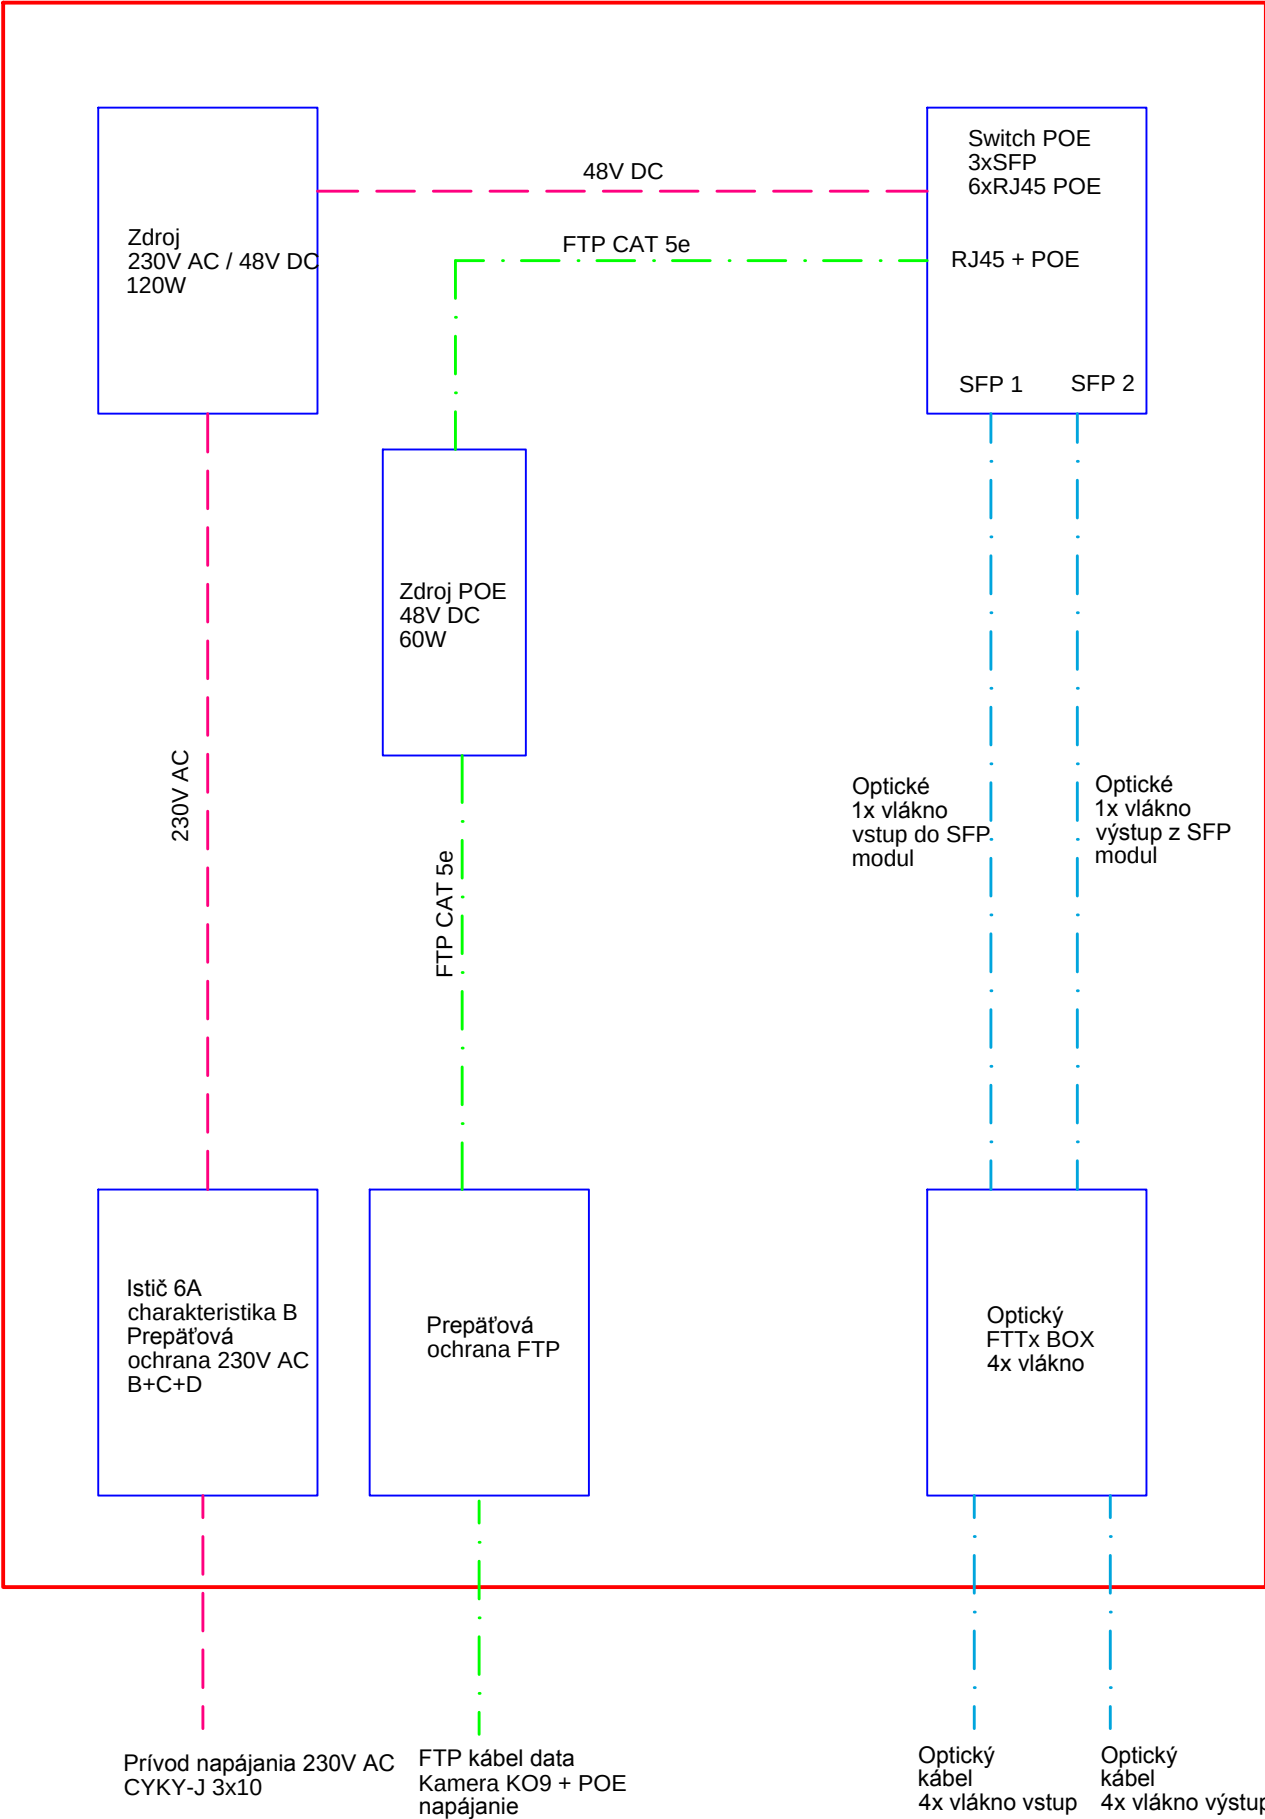


RK33-RN4 Rozvádzač kamerový - strategický park Nitra - parkovisko

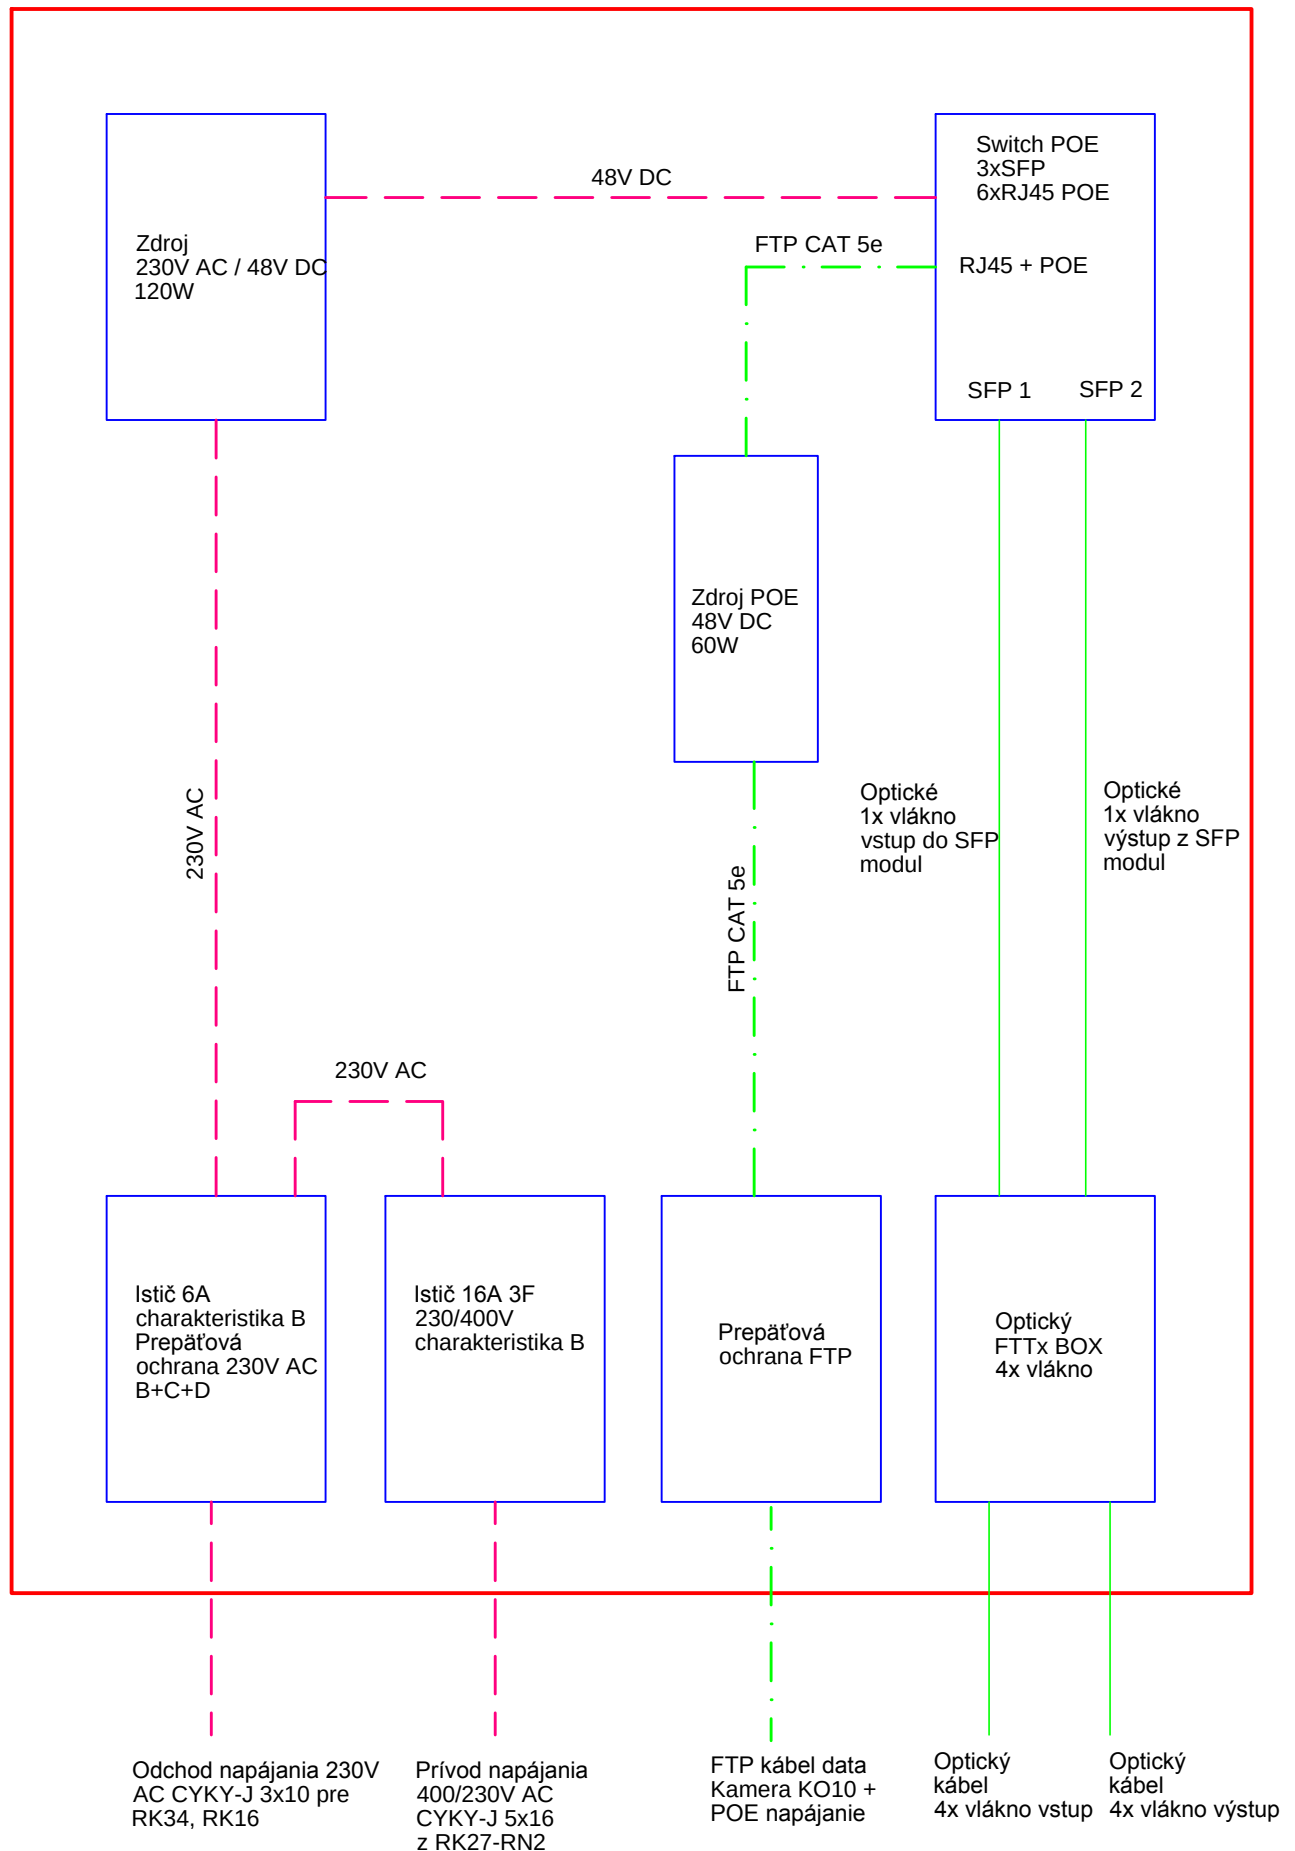


RK34 Rozvádzač kamerový - strategický park Nitra - parkovisko

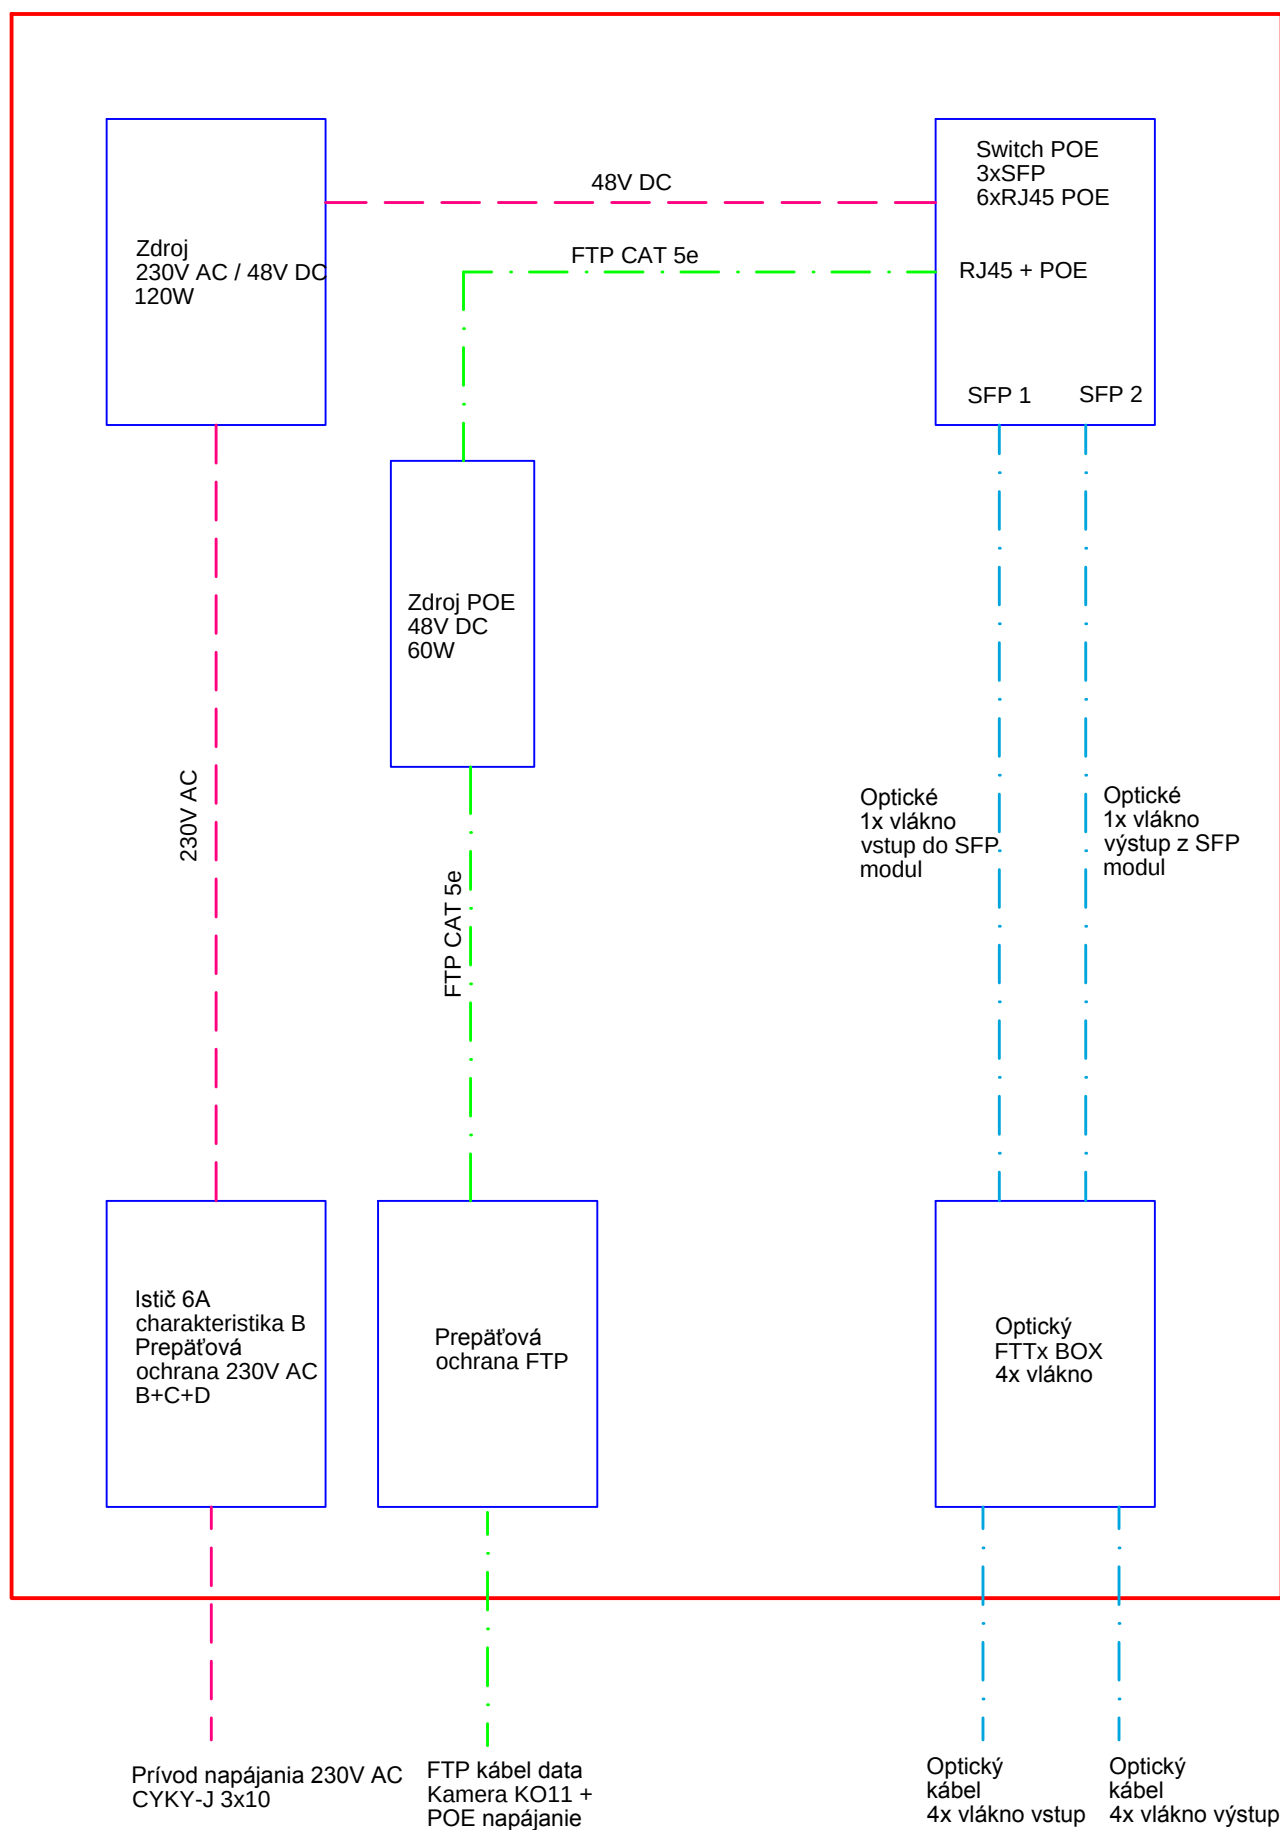


RK35 Rozvádzač kamerový - strategický park Nitra - parkovisko

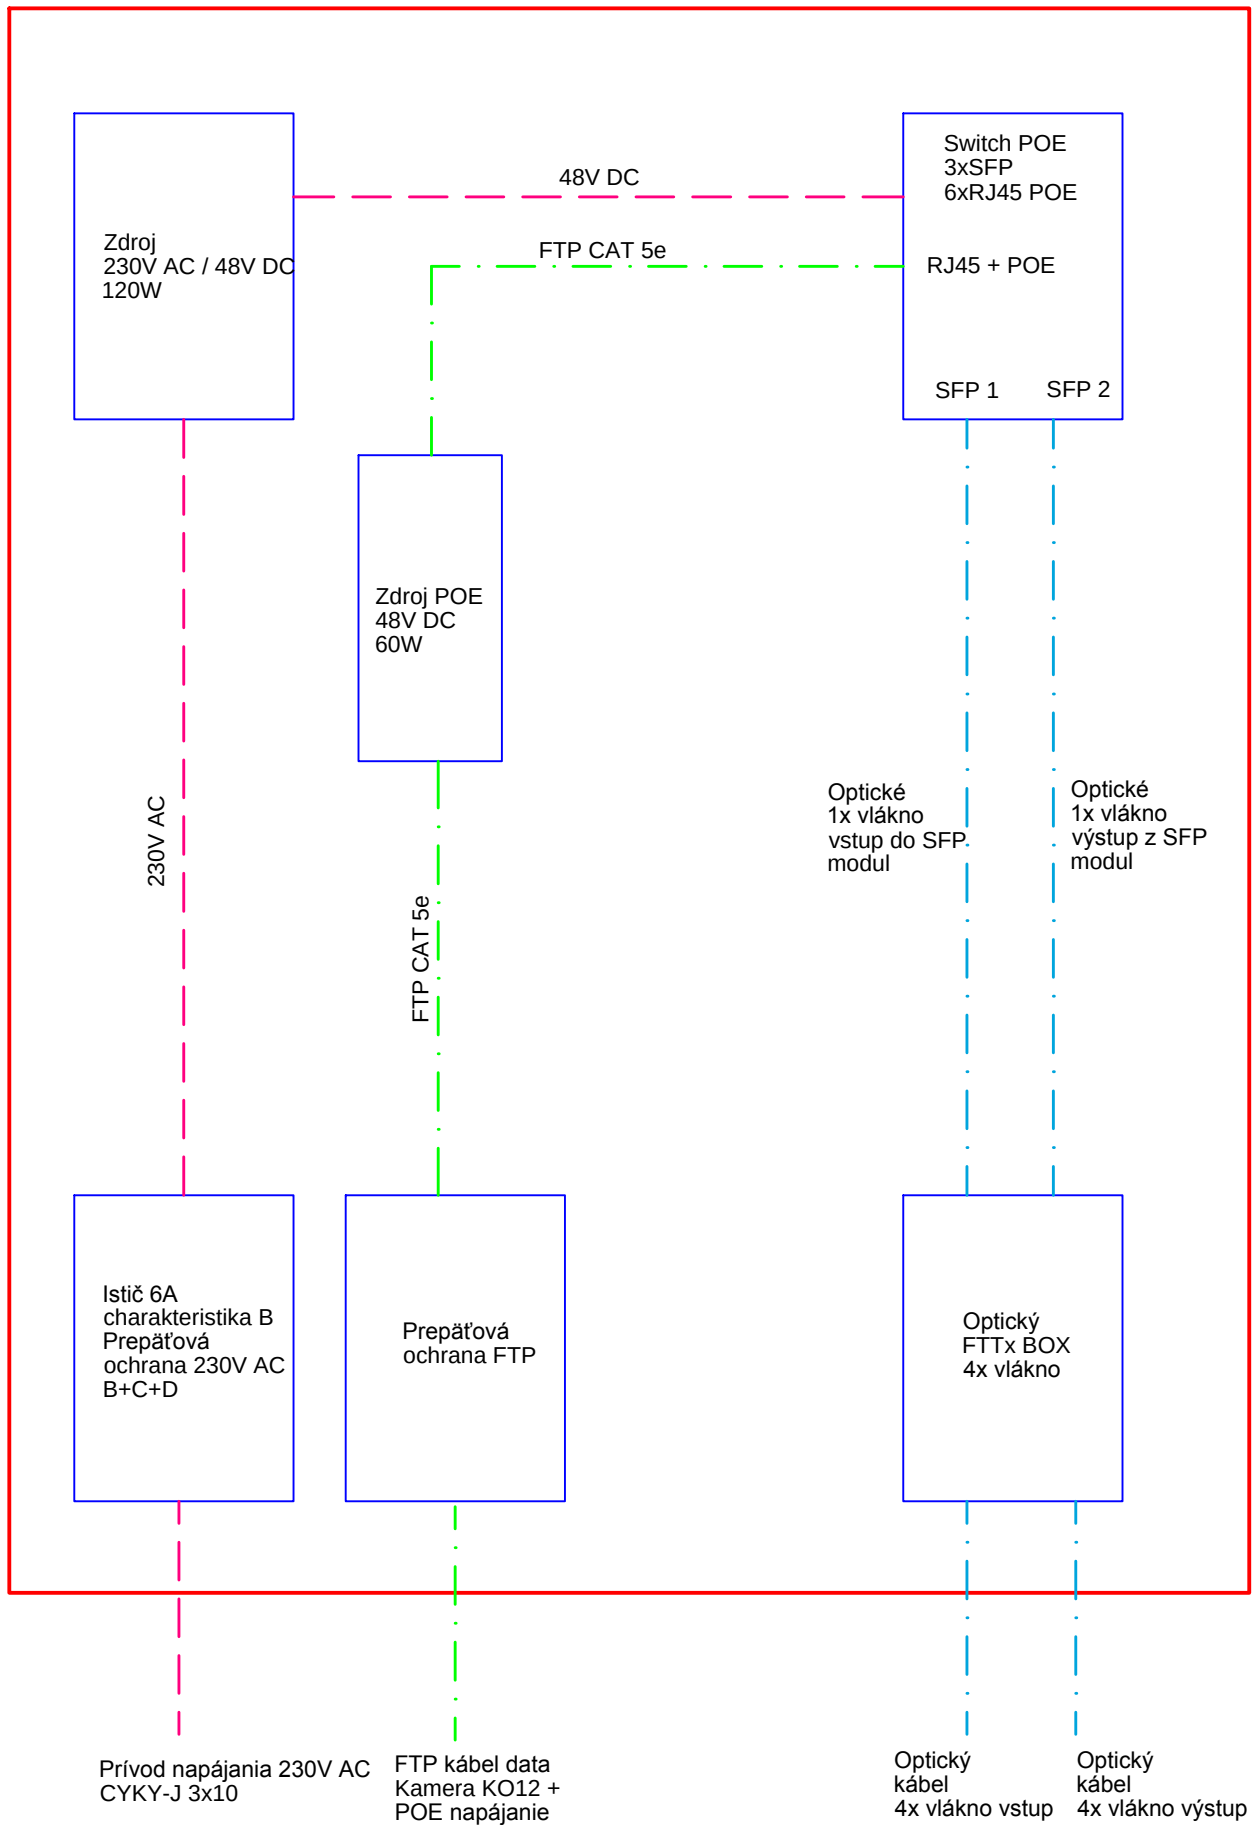

RK36-RN5 Rozvádzač kamerový - strategický park Nitra - parkovisko

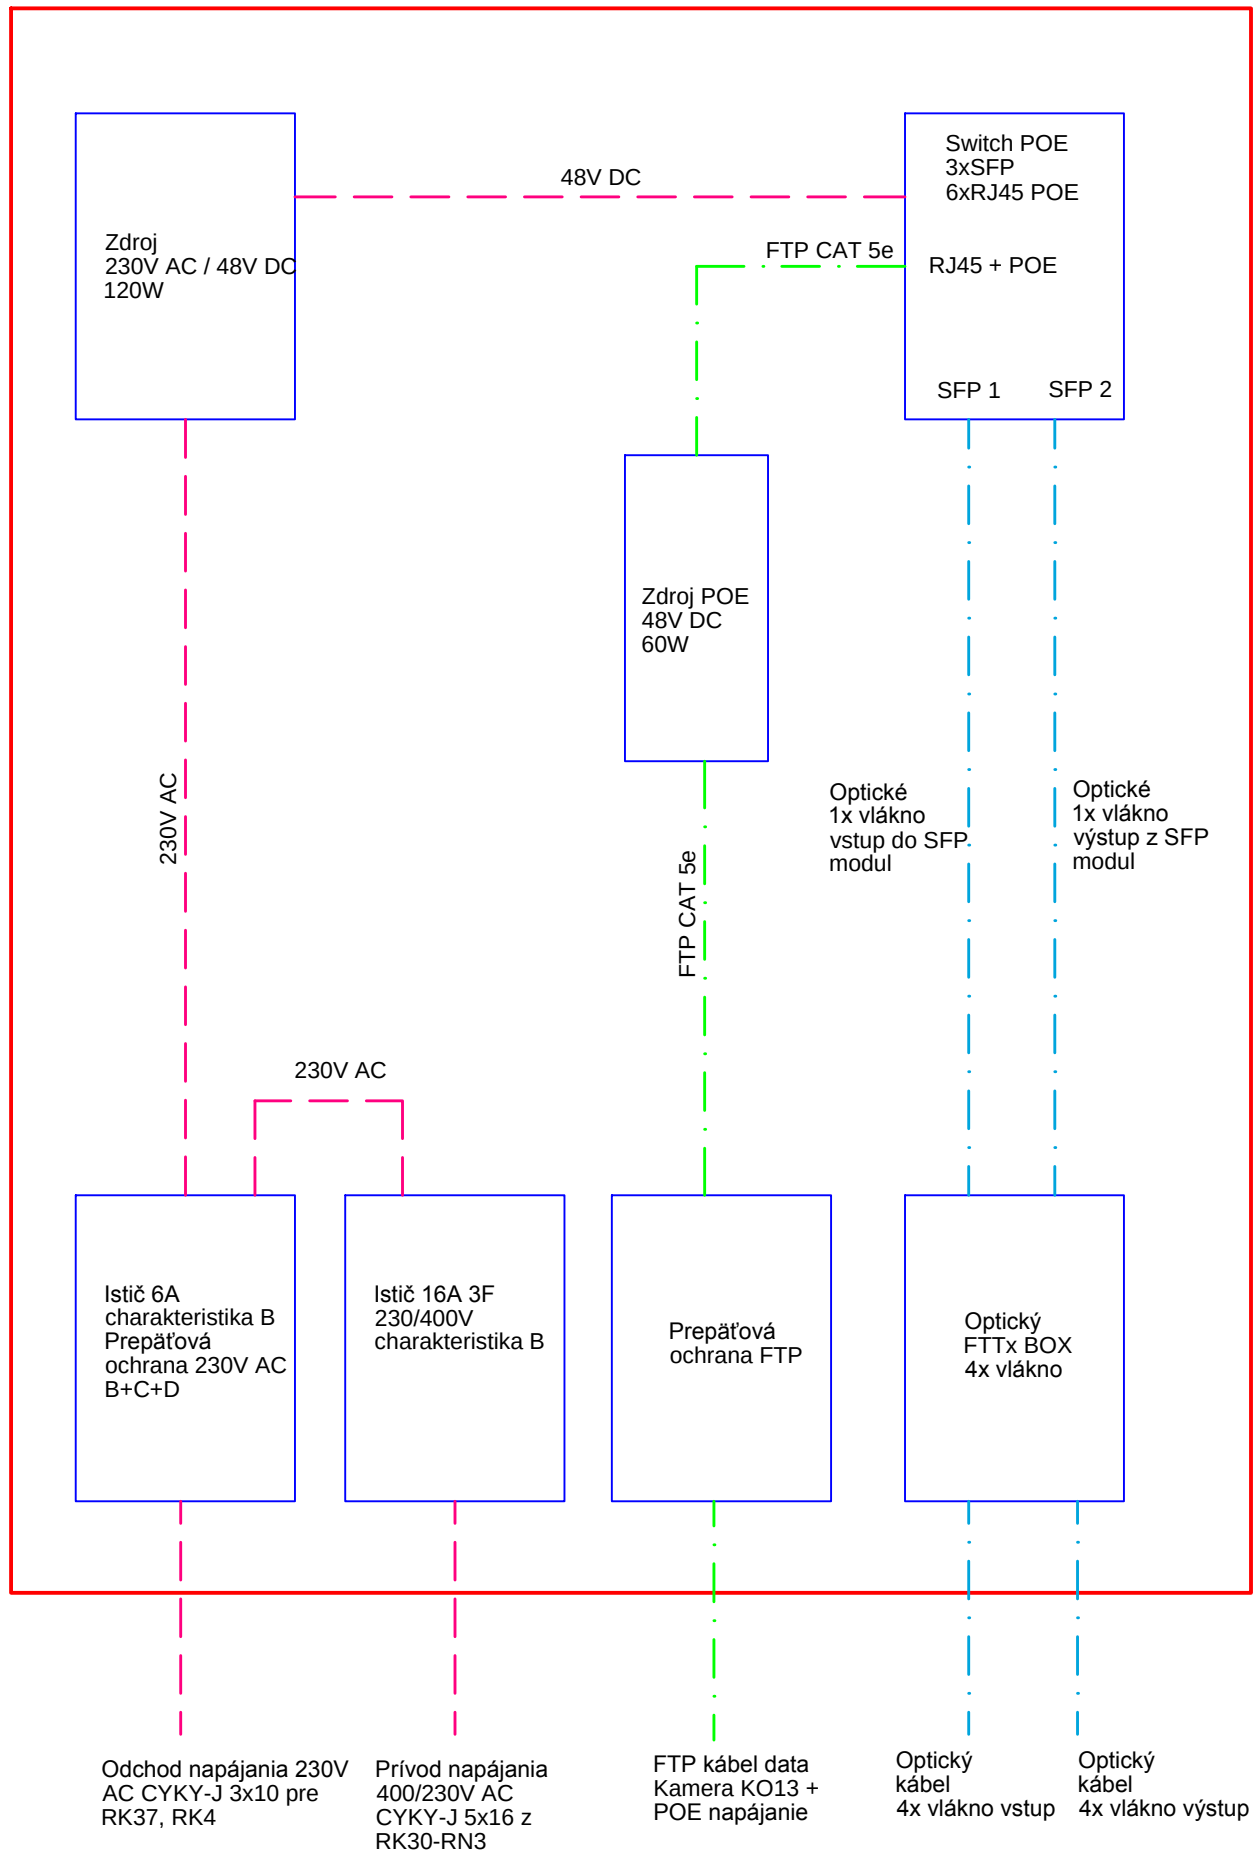

RK37 Rozvadzac kamerovy - strategicky park nitra - parkovisko

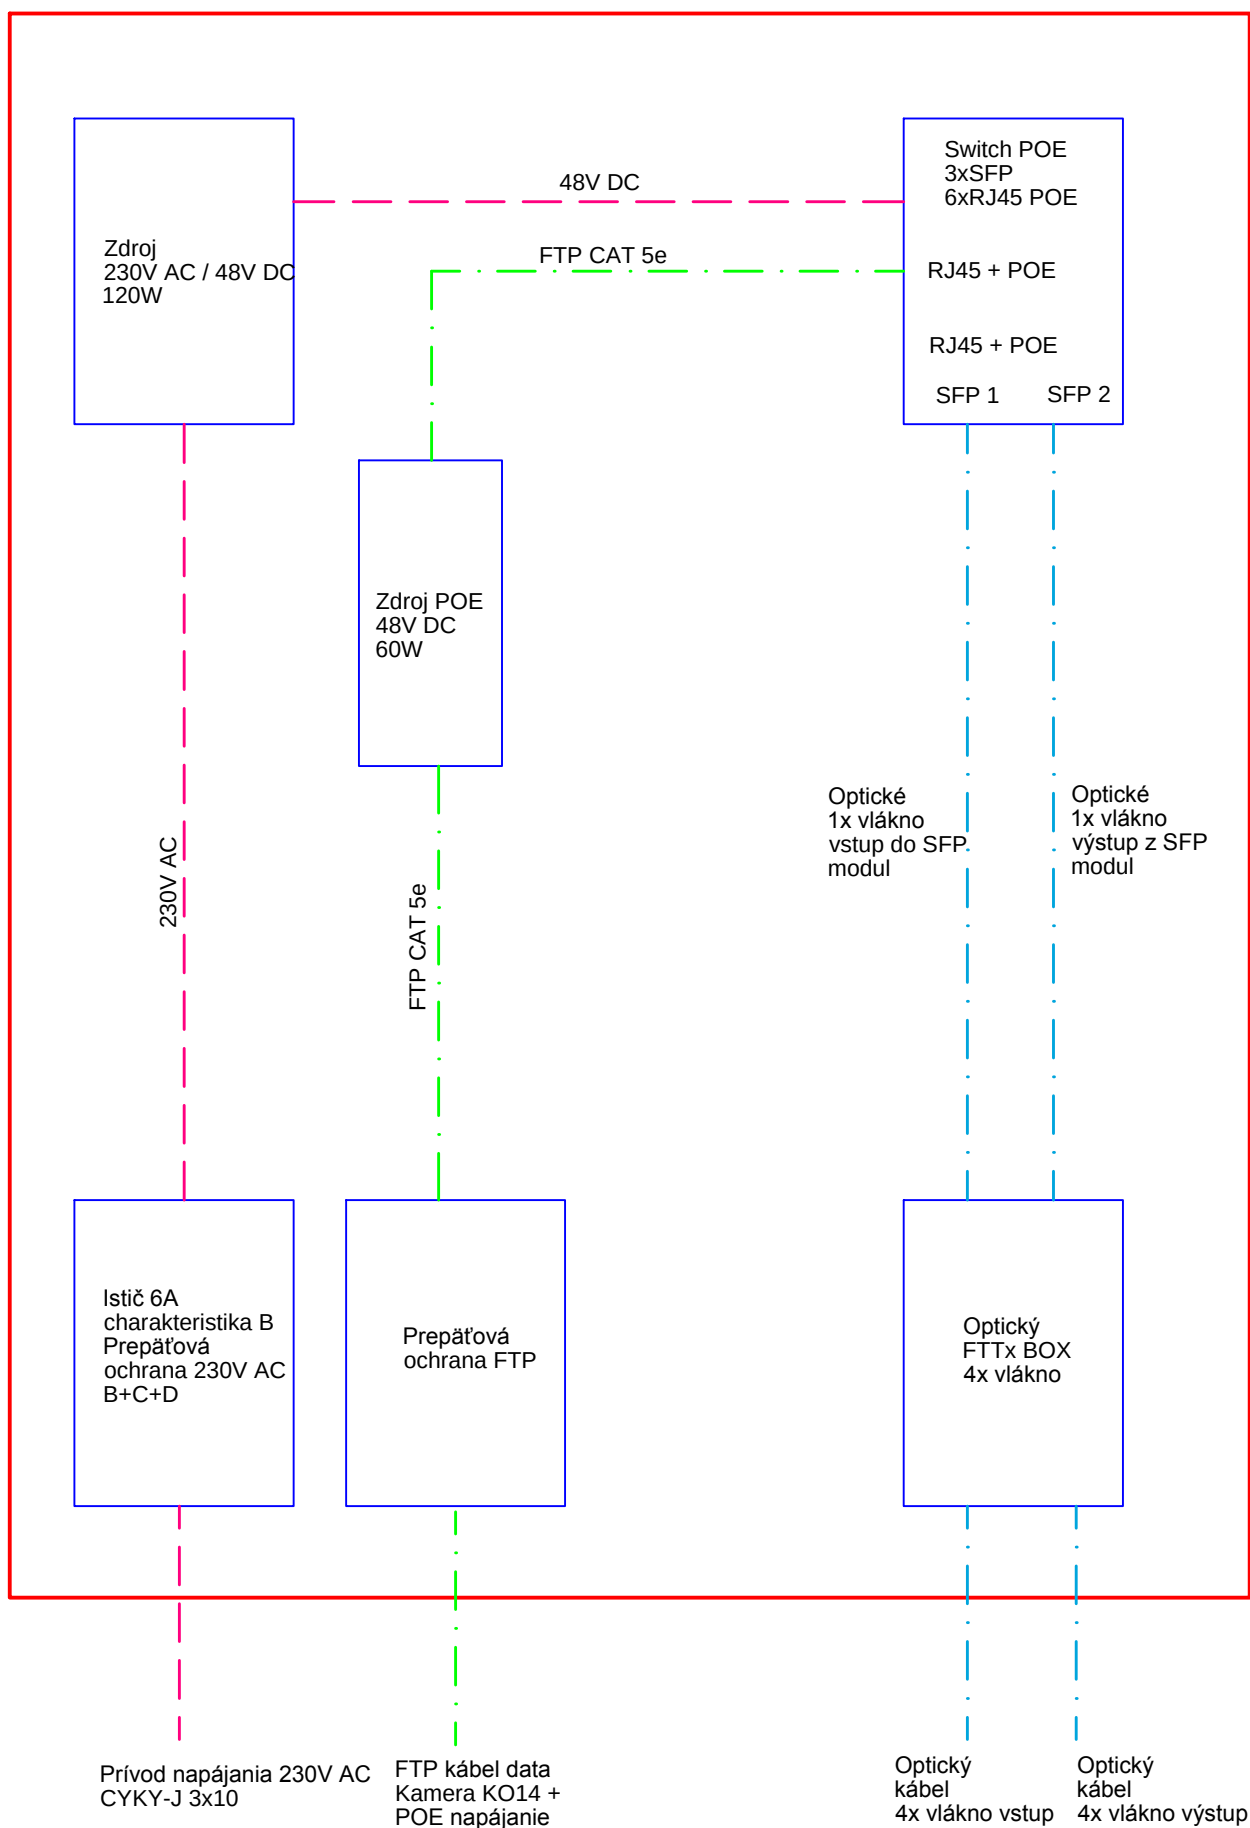

RK38 Rozvadzač kamerový - Strategický park Nitra - parkovisko

