



OBJEKT VYBAVENIA PRI PARKOVISKU NV

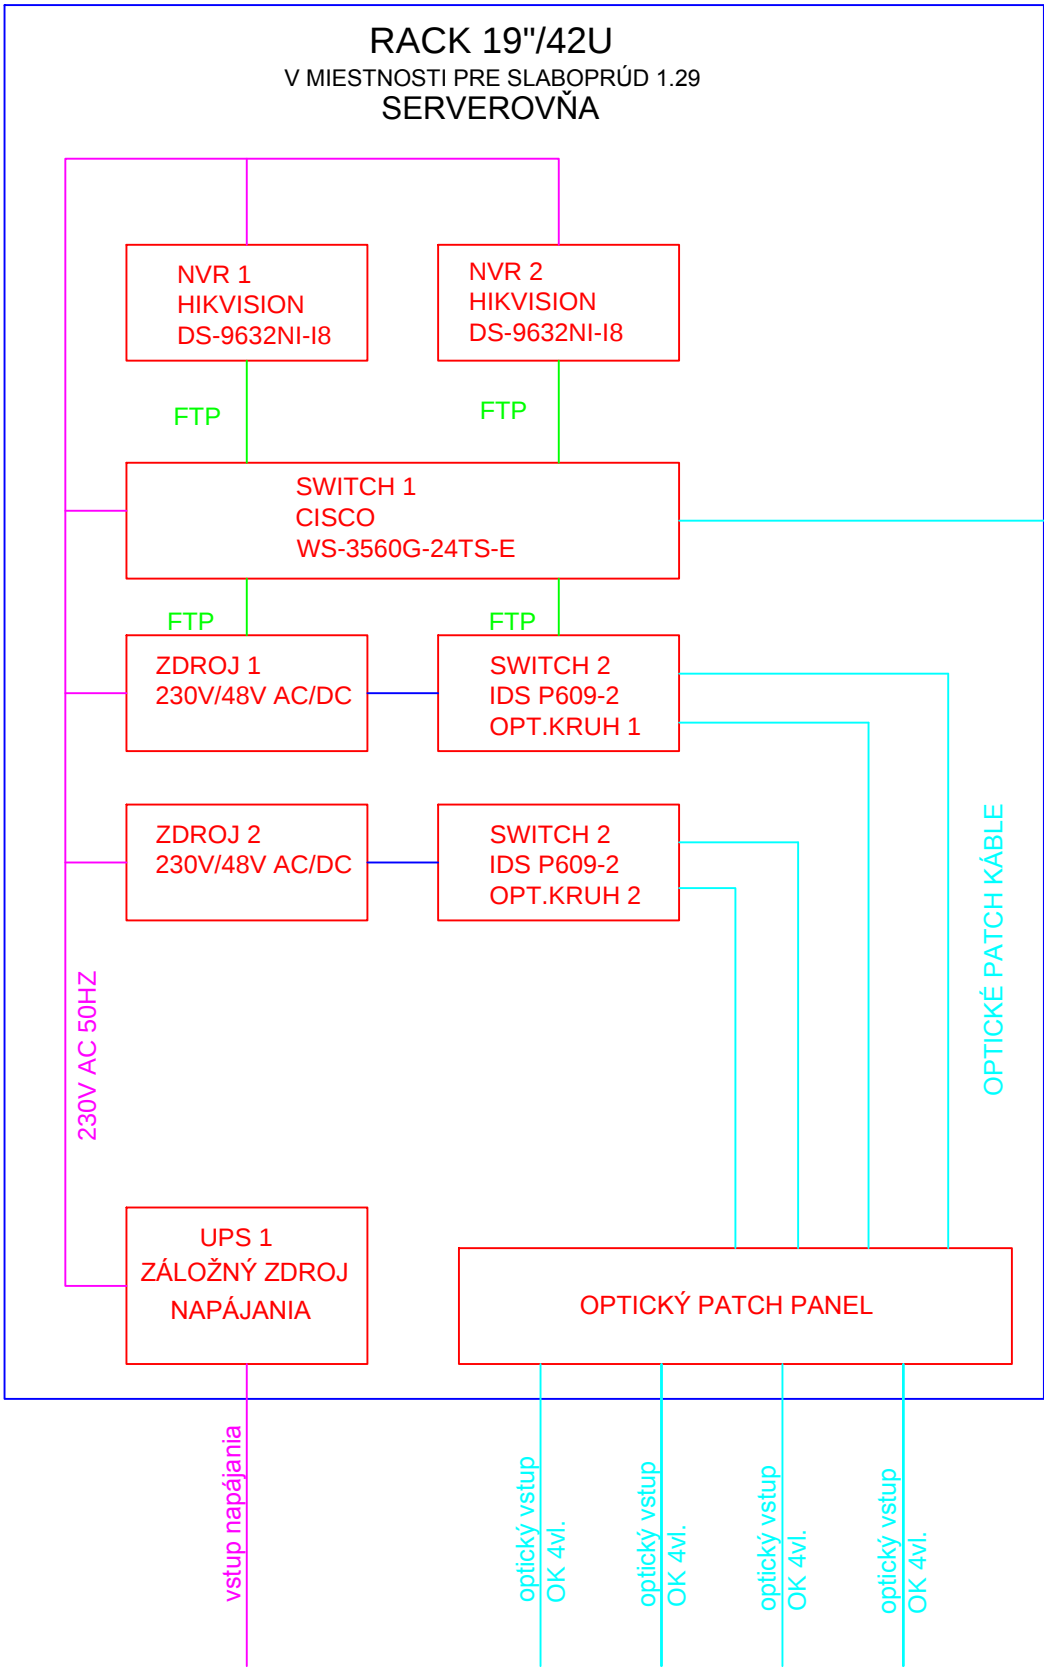

VRÁTNICA PRE PARKOVISKO NV

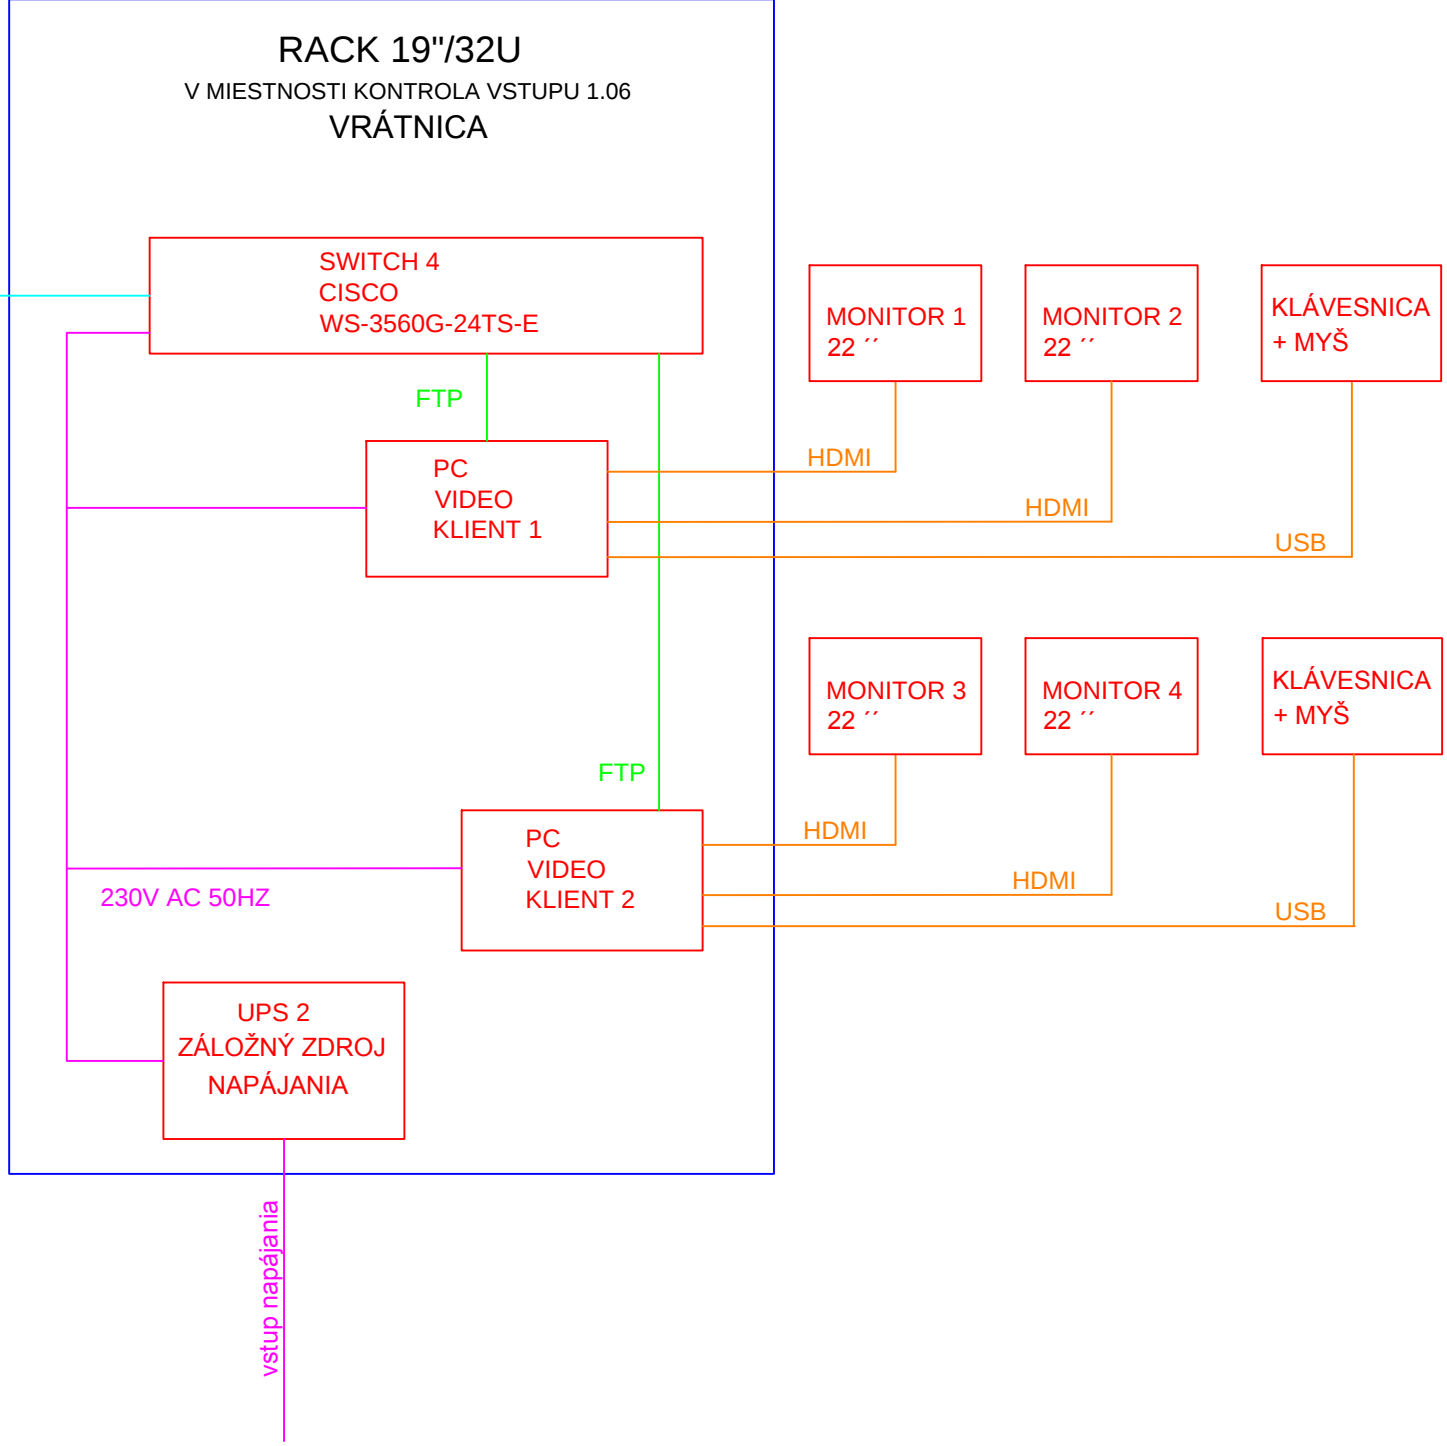

NÁZOV STAVBY PRÍPRAVA STRATEGICKÉHO PARKU NITRA FÁZA 2 PRÍPRAVA CESTNEJ INFRAŠTRUKTÚRY - STRATEGICKÝ PARK NITRA		
OBJEDNÁVATEL' 	Slovenská správa ciest Miletičova 19, 826 19 Bratislava	
STAVEBNÝ DOZOR 	Slovenská správa ciest Miletičova 19, 826 19 Bratislava	PEČIATKA
ZODPOVEDNÝ SD		PODPIS
ZHOTOVITEĽ STAVBY  	ZDRUŽENIE „INFRAŠTRUKTÚRA NITRA“ Vedúci člen združenia: Doprastav, a.s., Drieňová 27, 826 56 Bratislava Člen združenia: STRABAG, s.r.o., Mlynské Nivy 61/A, 825 18 Bratislava	PEČIATKA
RIADITEĽ STAVBY - PREDSTAVITEĽ ZHOTOVITEĽA		ING. J. ROVNAN
		PODPIS

DOKUMENTÁCIA SKUTOČNÉHO REALIZOVANIA STAVBY

SO 670

ZHOTOVITEĽ DSRS:  DOPRAVOPROJEKT, a.s. DIVÍZIA BRATISLAVA I 83203 BRATISLAVA, KOMINÁRSKA 2,4		DOPRAVOPROJEKT, a.s. DIVÍZIA BRATISLAVA I Kominárska 2,4, 832 03 Bratislava	
RIADITEĽ DIV. BRATISLAVA I	ING. S. BUKOVINSKÝ	PODPIS	
HL. INŽ. PROJEKTU	ING. M. KODAJOVÁ	PODPIS	
Č. ZÁKAZKY	7782-03		

PODZHOTOVITEĽ DSRS:  Automatizácia dopr. a telekom. systémov Poľovnícka 50, 013 25 Stráňavy Prevádzka 1: Kysucká cesta 9 010 01 ŽILINA, SR E-mail: adfs@adfs.sk - http://www.adfs.sk					
ZODPOVEDNÝ PROJEKTANT		ING. JURAJ KOVALČÍK	PODPIS		
VYPRACOVAL		ING. JURAJ KOVALČÍK	PODPIS		
KONTROLOVAL		ING. ROBERT MIČÍK	PODPIS		

KRAJ:	NITRIANSKY	KATASTR. ÚZEMIE:	DÁTUM	12.2018
OKRES:	NITRA	k.ú. Mlynárce, Lužianky, Dražovce, Zbehy, Čakajovce, Zobor	FORMÁT	3 A4
OBJEKT / BUILDING SO 670 KAMEROVÝ SYSTÉM A ZABEZPEČOVACÍ SYSTÉM, PARKOVISKO NV SO 670 CCTV SYSTEM AND SECURITY SYSTEM, TRUCK PARKING			MIERKA	
			STUPEŇ	DSRS
			ČÍS. ZÁKAZKY	2018/03
			ČÍS. SÚPRAVY:	ČÍS. PRÍLOHY:
NÁZOV PRÍLOHY/ TITLE				006
BLOKOVA SCHÉMA SERVER A VRÁTNICA BLOCK SCHEMA - SERVERE AND GATE HOUSE				