
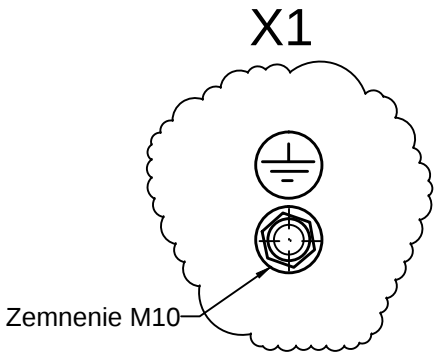
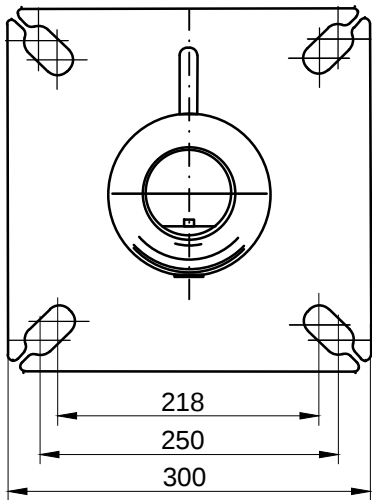





STOŽIAR v.č. 8.014.002.060A5 pre:

- S-KS1 - KP05
- S-KS2 - KP07
- S-KS3 - KP13
- S-KS4 - KP15
- S-KS5 - KP18
- S-KS7- KP21
- S-KS8 - KP22
- S-KS9 - KP23

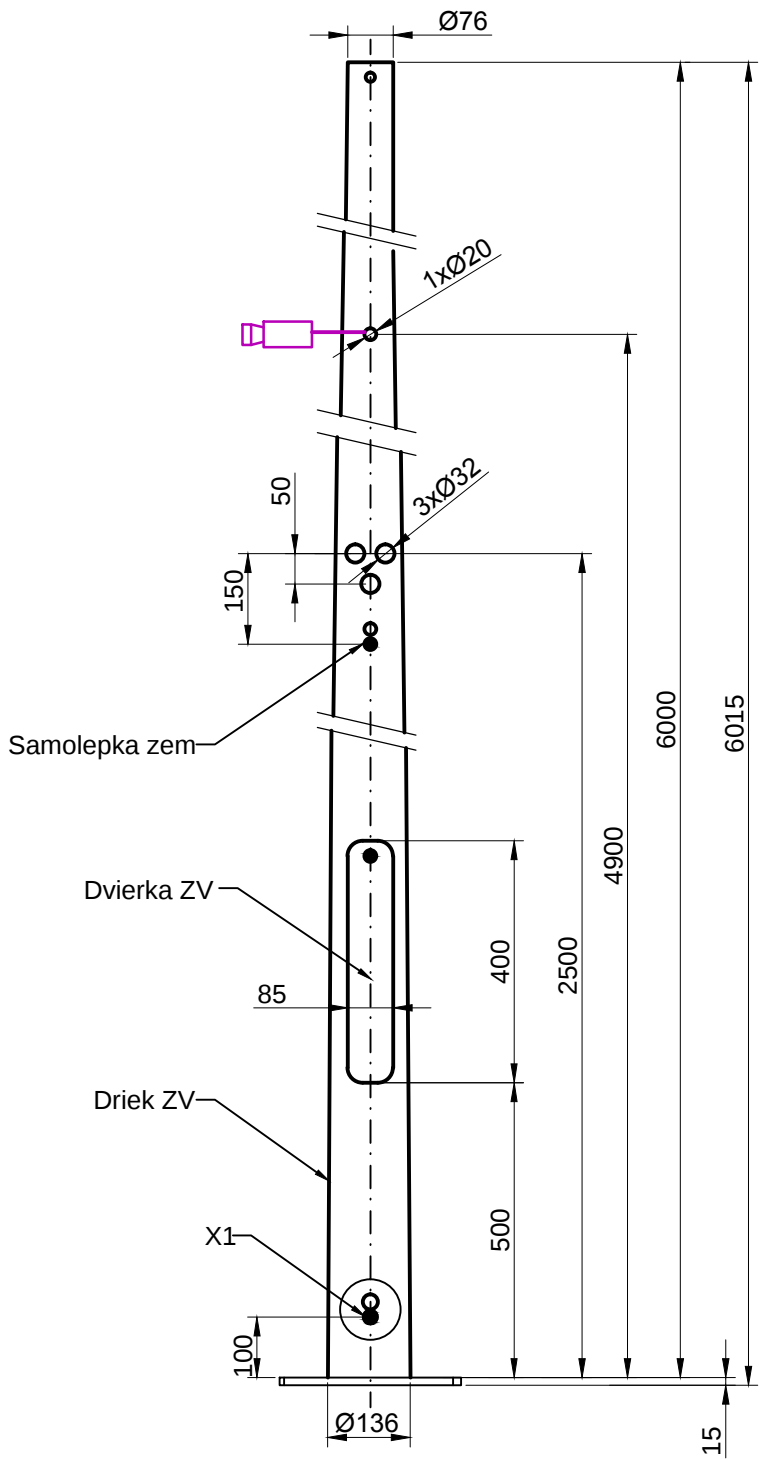

STOŽIARE STK 8.014.002.060A6


Pre: S-KS6 - KP20,

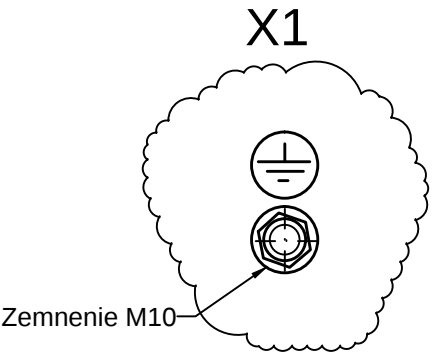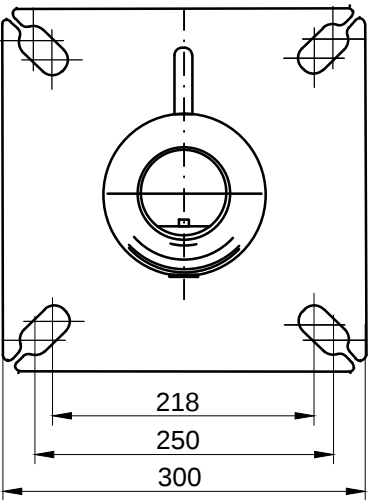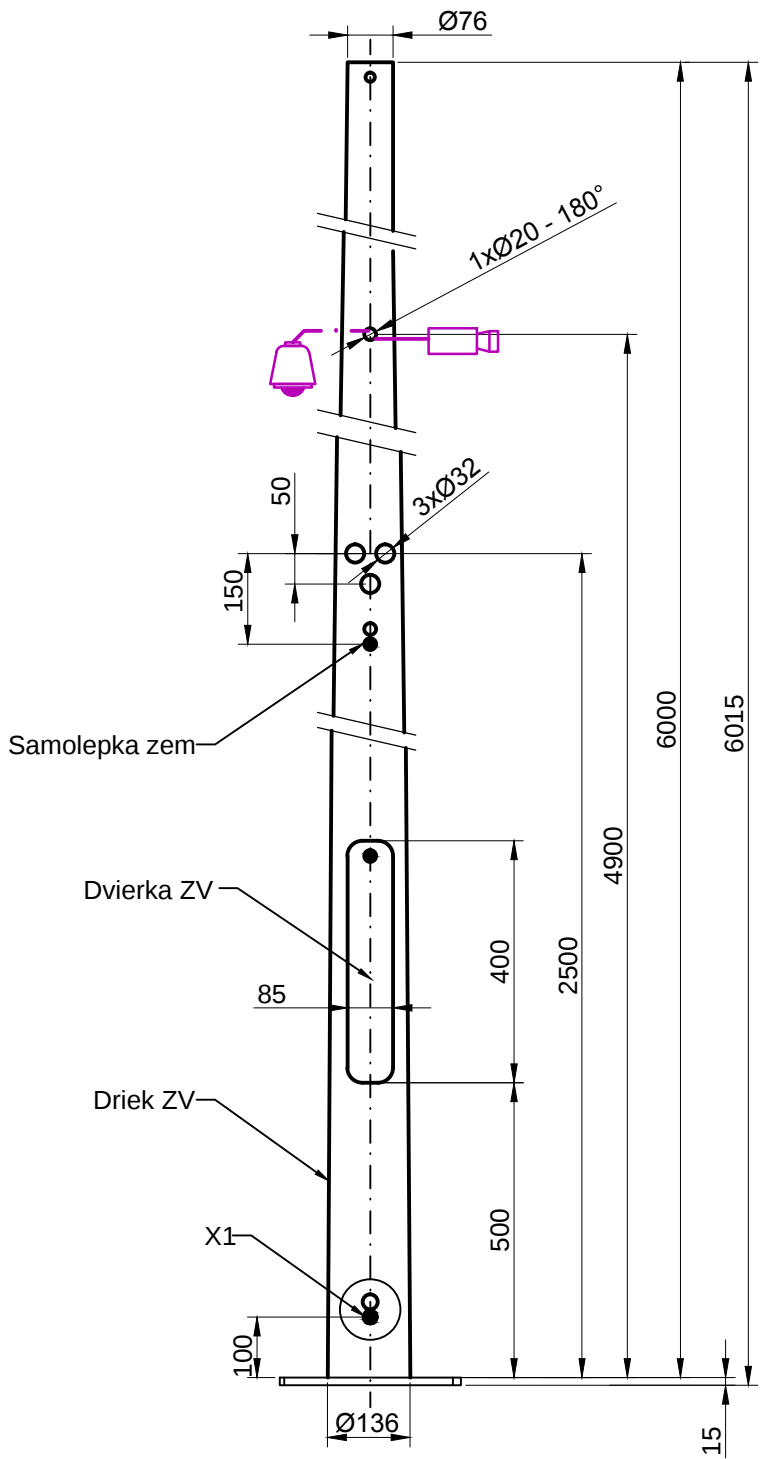

NÁZOV STAVBY PRÍPRAVA STRATEGICKÉHO PARKU NITRA FÁZA 2 PRÍPRAVA CESTNEJ INFRAŠTRUKTÚRY - STRATEGICKÝ PARK NITRA			
OBJEDNÁVATEĽ 	Slovenská správa ciest Miletičova 19, 826 19 Bratislava		
STAVEBNÝ DOZOR 	Slovenská správa ciest Miletičova 19, 826 19 Bratislava		PEČIATKA
	ZODPOVEDNÝ SD		PODPIS
ZHOTOVITEĽ STAVBY  	ZDRUŽENIE „INFRAŠTRUKTÚRA NITRA“ Vedúci člen združenia: Doprastav, a.s., Drieňová 27, 826 56 Bratislava Člen združenia: STRABAG, s.r.o., Mlynské Nivy 61/A, 825 18 Bratislava		PEČIATKA
	RIADITEĽ STAVBY - PREDSTAVITEĽ ZHOTOVITEĽA	ING. J. ROVNÁN	PODPIS

DOKUMENTÁCIA SKUTOČNÉHO REALIZOVANIA STAVBY

SO 670

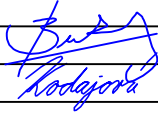ZHOVITEL DSRS:		DOPRAVOPROJEKT, a.s.			
		DIVÍZIA BRATISLAVA I			
DOPRAVOPROJEKT, a.s.		Kominárska 2,4, 832 03 Bratislava			
DIVÍZIA BRATISLAVA I					
83203 BRATISLAVA, KOMINÁRSKA 2,4					
		RIADITEĽ DIV. BRATISLAVA I	ING. S. BUKOVINSKÝ	PODPIS	
		HL. INŽ. PROJEKTU	ING. M. KODAJOVÁ	PODPIS	
		Č. ZÁKAZKY	7782-03		
PODZHOTOVITEĽ DSRS:					
		ZODPOVEDNÝ PROJEKTANT	ING. JURAJ KOVALČÍK	PODPIS	
Automatizácia dopr. a telekom. systémov		VYPRACOVAL	ING. JURAJ KOVALČÍK	PODPIS	
Poľovnícka 50, 013 25 Stráňavy		KONTROLOVAL	ING. ROBERT MIČÍK	PODPIS	
Prevádzka 1: Kysucká cesta 9					
010 01 ŽILINA, SR					
E-mail: adts@adts.sk - http://www.adts.sk					
KRAJ: NITRIANSKY		KATASTR. ÚZEMIE:		DÁTUM	12.2018
OKRES: NITRA		k.ú. Mlynárce, Lužianky, Dražovce, Zbehy, Čakajovce, Zobor		FORMÁT	3 A4
OBJEKT / BUILDING				MIERKA	
SO 670 KAMEROVÝ SYSTÉM A ZABEZPEČOVACÍ SYSTÉM, PARKOVISKO NV				STUPEŇ	DSRS
SO 670 CCTV SYSTEM AND SECURITY SYSTEM, TRUCK PARKING				ČÍS. ZÁKAZKY	2018/03
NÁZOV PRÍLOHY/ TITLE		STOŽIARE KAMEROVÉHO SYSTÉMU		ČÍS. SÚPRAVY:	ČÍS. PRÍLOHY:
POLES CCTV SYSTEM					007