
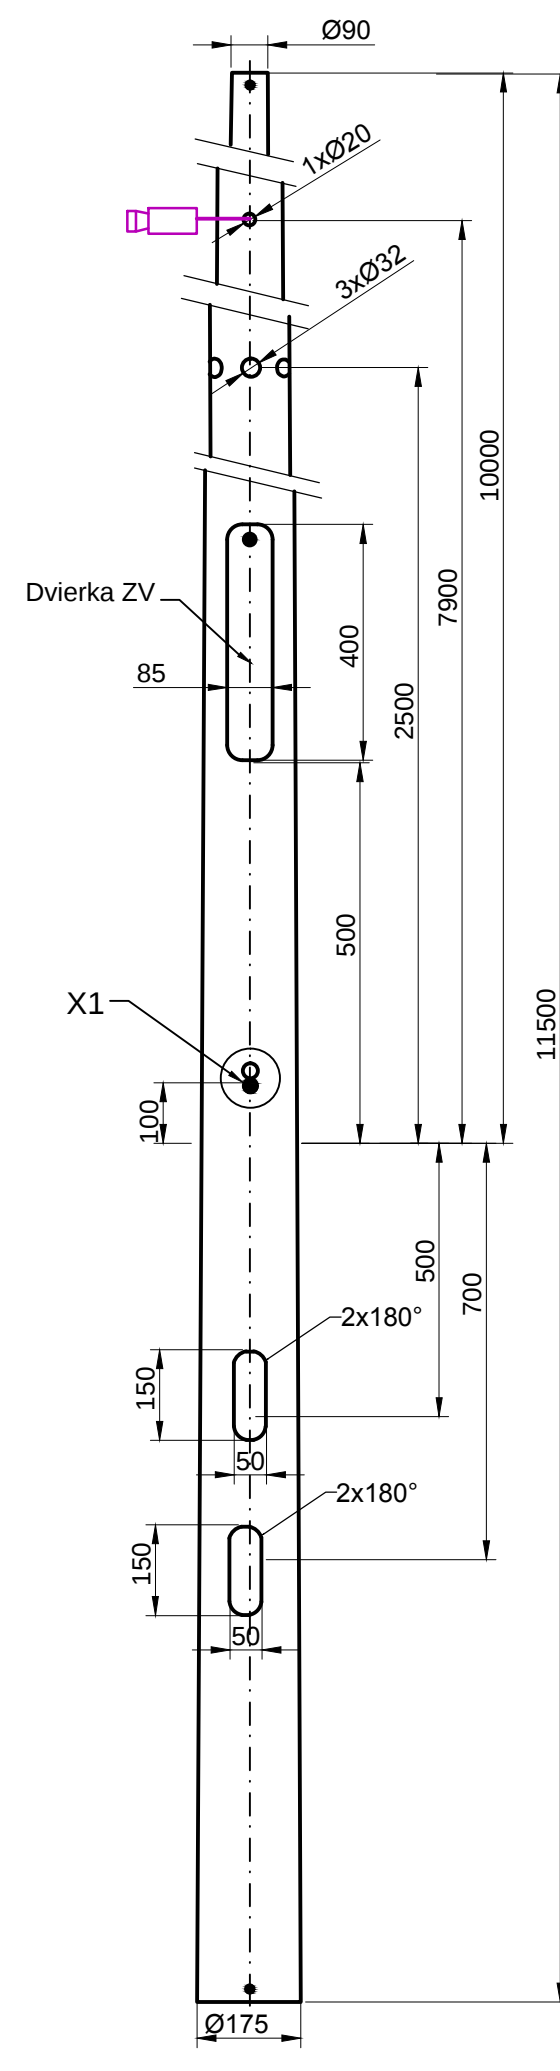
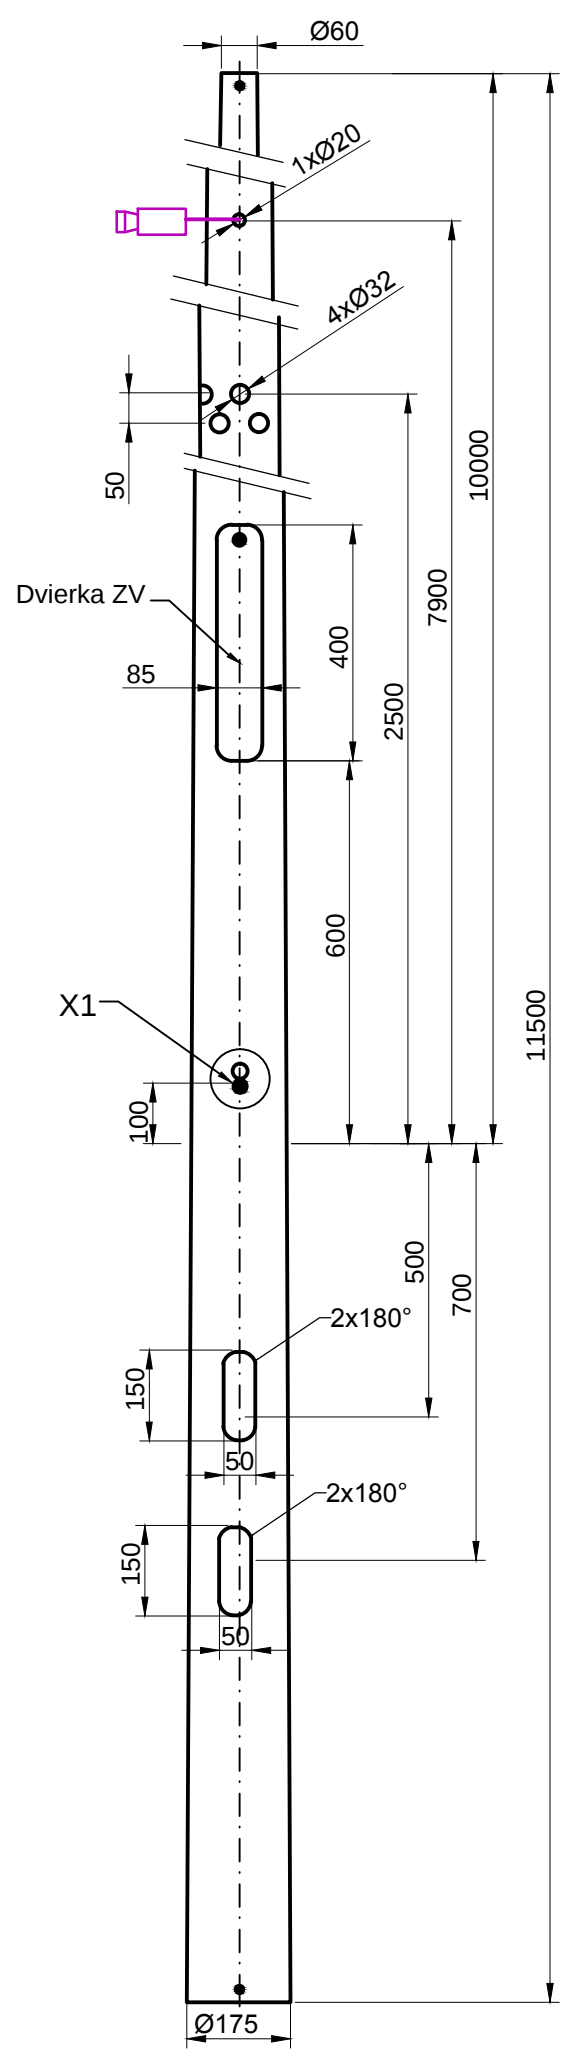


STOŽIARE VO č.v. 8.001.001.100A2

STOŽIARE VO č.v. 8.001.001.100A4

STOŽIAR VO č.v. 8.001.001.100A6

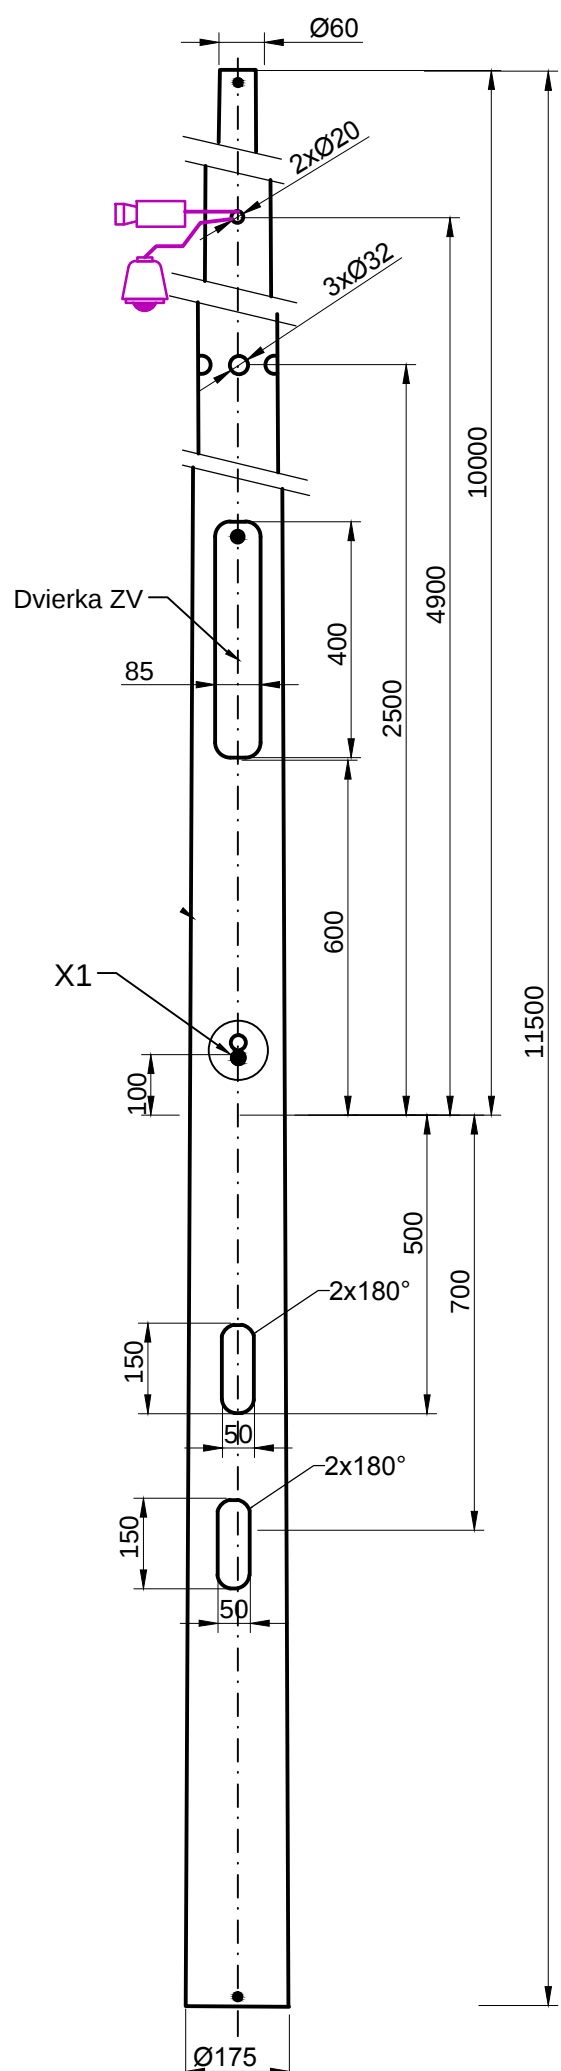

DOKUMENTÁCIA SKUTOČNÉHO REALIZOVANIA STAVBY

SO 670

ZHOTOVITEL DSRs:  DOPRAVOPROJEKT, a.s. DIVÍZIA BRATISLAVA I 83203 BRATISLAVA, KOMINÁRSKA 2,4		ZHOTOVITEL DSRs: DOPRAVOPROJEKT, a.s. DIVÍZIA BRATISLAVA I Kominárska 2,4, 832 03 Bratislava			
RIDADITEL DIV. BRATISLAVA I HL. INŽ. PROJEKTU Č. ZÁKAZKY		ING. S. BUKOVINSKÝ ING. M. KODAJOVÁ 7782-03		PODPIS PODPIS 7782-03	
PODZHOTOVITEL DSRs: Automatizácia dopr. a telekom. systémov  Potovnička 50, 013 25 Stráňava Predvádzka t Kysucká cesta 9 010 01 ŽILINA, SR E-mail: ads@ads.sk - http://www.ads.sk		ZODPOVEDNÝ PROJEKTANT VYPRACOVAL KONTROLOVAL		ING. JURAJ KOVALČÍK ING. JURAJ KOVALČÍK ING. ROBERT MIČÍK	
KRAJ: NITRIANSKY OKRES: NITRA		KATASTR. ÚZEMIE: k.ú. Mlynáre, Lužianky, Dražovce, Zbehy, Čakajovce, Zobor		DÁTUM: 12.2018 FORMÁT: 4 A4	
OBJEKT / BUILDING SO 670 KAMEROVÝ SYSTÉM A ZABEZPEČOVACÍ SYSTÉM, PARKOVISKO NV SO 670 CCTV SYSTEM AND SECURITY SYSTEM, TRUCK PARKING		MIERKA STUPEŇ ČÍS. ZÁKAZKY		DSRS 2018/03	
NÁZOV PRÍLOHY / TITLE STOŽIARE VO OTVORY CCTV POLES VO CCTV SYSTEM		ČÍS. SUPRÁVY:		ČÍS. PRÍLOHY: 008	