



POHĽAD NA ZÁKLAD VO

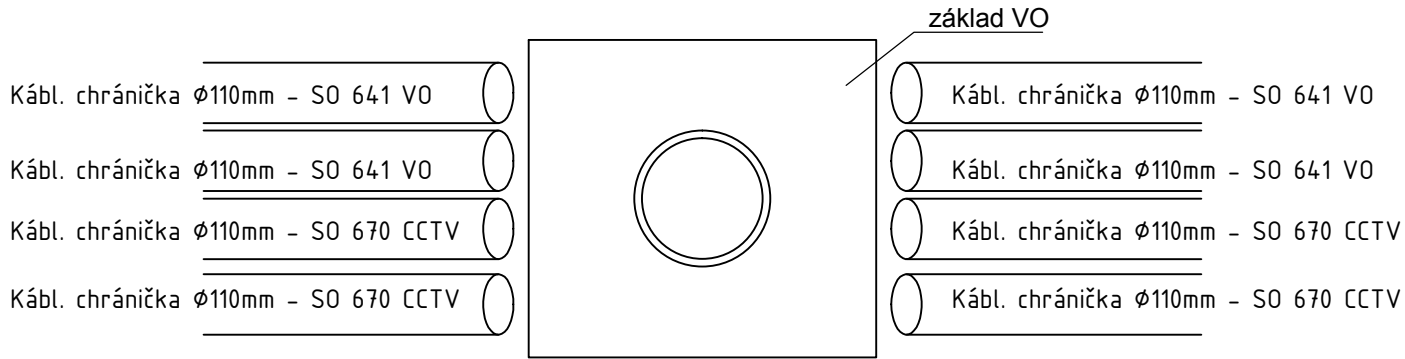

REZ ZÁKLADU VO

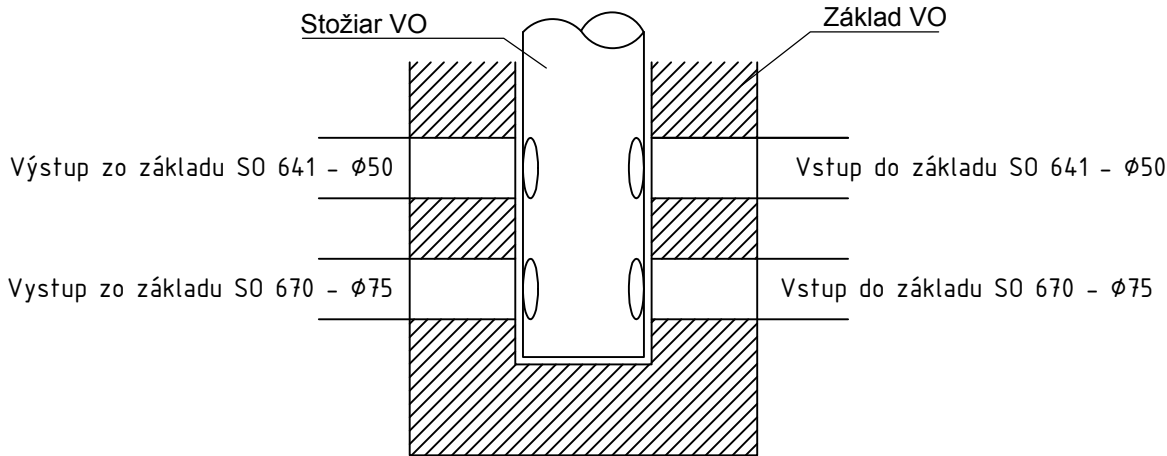


REZ KÁBLOVOU RYHOU

M 1 : 10

KÁB. RYHA 35 x 70 cm
vol'ný terén

KÁB. RYHA 50 x 120 cm
cestná komunikácia

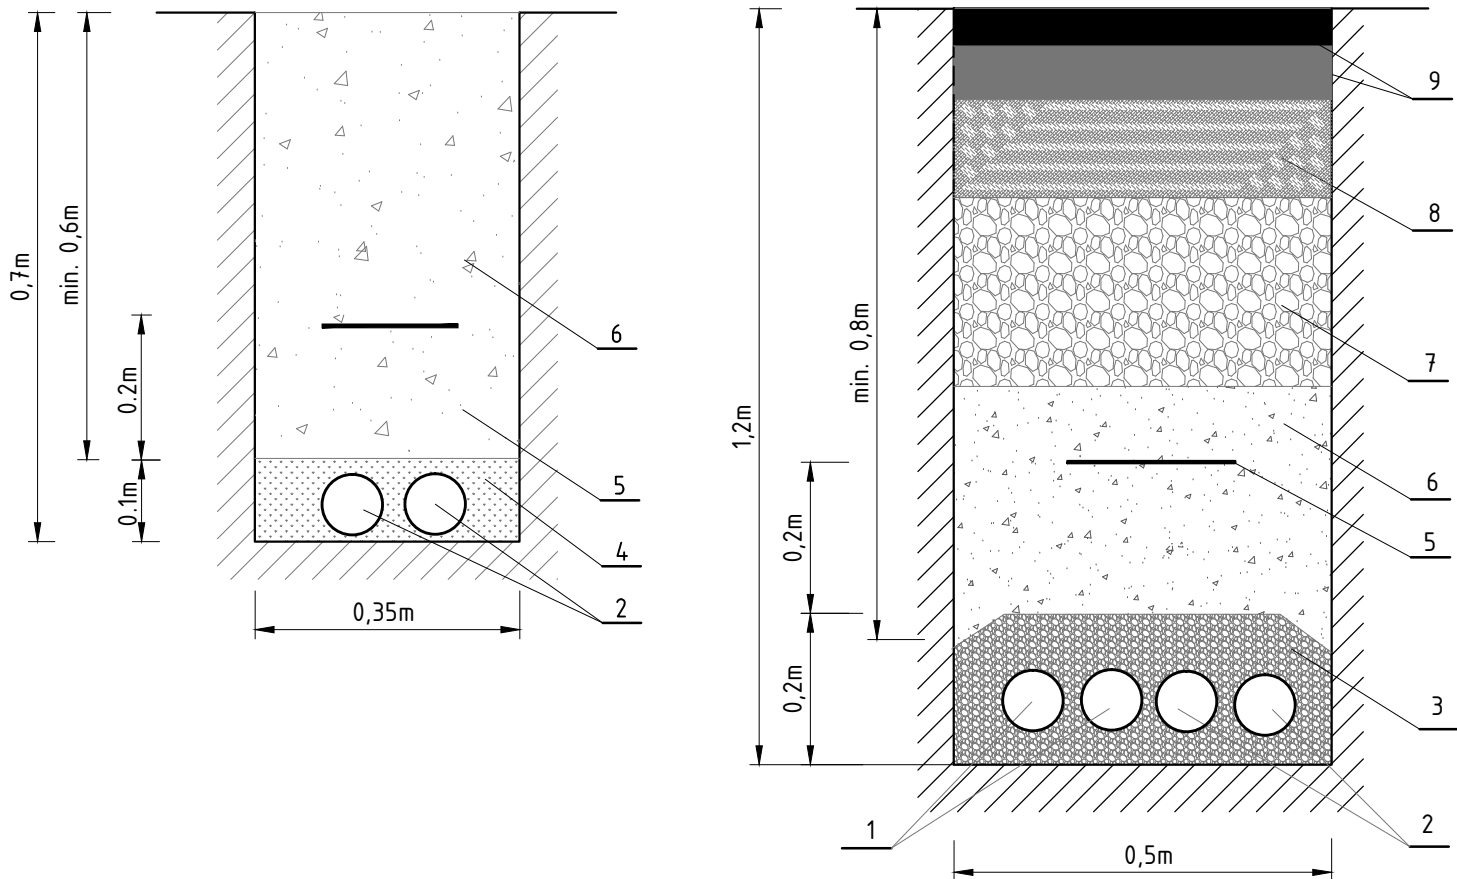

POZN.:

- hĺbka uloženia káblového vedenia je navrhovaná od úrovne definitívneho upraveného terénu.
- pri súbahu a križovaní inžinierskych sietí je potrebné dodržať minimálne dovolené vzdialenosti podľa STN 736005

PRED ZÁHAJENÍM VÝKOPOVÝCH PRÁČ JE NUTNÉ VYTÝČIŤ VŠETKY INŽINIERSKE SIETE


LEGENDA



- 1 Kábl. chránička Ø110mm - SO 641 VO
- 2 Kábl. chránička Ø110mm - SO 670 CCTV
- 3 Suchý betón
- 4 Piesok, preosiatá zemina
- 5 Výstražná fólia š. 21cm - farba oranžová
- 6 Zásyp-zem
- 7 Podklad zo štrkodrvy hr. min. 250mm
- 8 Cementová stabilizácia hr. 150mm
- 9 Asfaltový betón 50 + 50mm

NÁZOV STAVBY PRÍPRAVA STRATEGICKÉHO PARKU NITRA FÁZA 2 PRÍPRAVA CESTNEJ INFRAŠTRUKTÚRY - STRATEGICKÝ PARK NITRA			
OBJEDNÁVATEĽ 	Slovenská správa ciest Miletičova 19, 826 19 Bratislava		
STAVEBNÝ DOZOR 	Slovenská správa ciest Miletičova 19, 826 19 Bratislava		PEČIATKA
	ZODPOVEDNÝ SD		PODPIS
ZHOTOVITEĽ STAVBY  	ZDRUŽENIE „INFRAŠTRUKTÚRA NITRA“ Vedúci člen združenia: Doprastav, a.s., Drieňová 27, 826 56 Bratislava Člen združenia: STRABAG, s.r.o., Mlynské Nivy 61/A, 825 18 Bratislava		PEČIATKA
	RIADITEĽ STAVBY - PREDSTAVITEĽ ZHOTOVITEĽA	ING. J. ROVNAN	PODPIS

DOKUMENTÁCIA SKUTOČNÉHO REALIZOVANIA STAVBY

SO 670

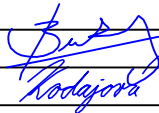ZHOTOVITEĽ DSRS:		DOPRAVOPROJEKT, a.s.		
		DIVÍZIA BRATISLAVA I		
DOPRAVOPROJEKT, a.s.		Kominárska 2,4, 832 03 Bratislava		
DIVÍZIA BRATISLAVA I				
83203 BRATISLAVA, KOMINÁRSKA 2,4				
RIADITEĽ DIV. BRATISLAVA I	ING. S. BUKOVINSKÝ	PODPIS		
HL. INŽ. PROJEKTU	ING. M. KODAJOVÁ	PODPIS		
Č. ZÁKAZKY	7782-03			

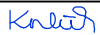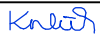PODZHOTOVITEĽ DSRS:					
		ZODPOVEDNÝ PROJEKTANT		ING. JURAJ KOVALČÍK	PODPIS 
Automatizácia dopr. a telekom. systémov		VYPRACOVAL		ING. JURAJ KOVALČÍK	PODPIS 
Poľovnícka 50, 013 25 Stráňavy		KONTROLOVAL		ING. ROBERT MIČÍK	PODPIS
Prevádzka 1: Kysucká cesta 9					
010 01 ŽILINA, SR					
E-mail: adts@adts.sk - http://www.adts.sk					

KRAJ: NITRIANSKY	KATASTR. ÚZEMIE:	DÁTUM	12.2018
OKRES: NITRA	k.ú. Mlynárce, Lužianky, Dražovce, Zbehy, Čakajovce, Zobor	FORMÁT	3 A4
OBJEKT / BUILDING		MIERKA	
SO 670 KAMEROVÝ SYSTÉM A ZABEZPEČOVACÍ SYSTÉM, PARKOVISKO NV		STUPEŇ	DSRS
SO 670 CCTV SYSTEM AND SECURITY SYSTEM, TRUCK PARKING		ČÍS. ZÁKAZKY	2018/03
NÁZOV PRÍLOHY/ TITLE		ČÍS. SÚPRAVY:	ČÍS. PRÍLOHY:
REZY ULOŽENIA KÁBLOVÝCH CHRÁNIČIEK			009
SECTIONS OF THE CABLE PROTECTOR			