




DETAIL „A“ M 1:100

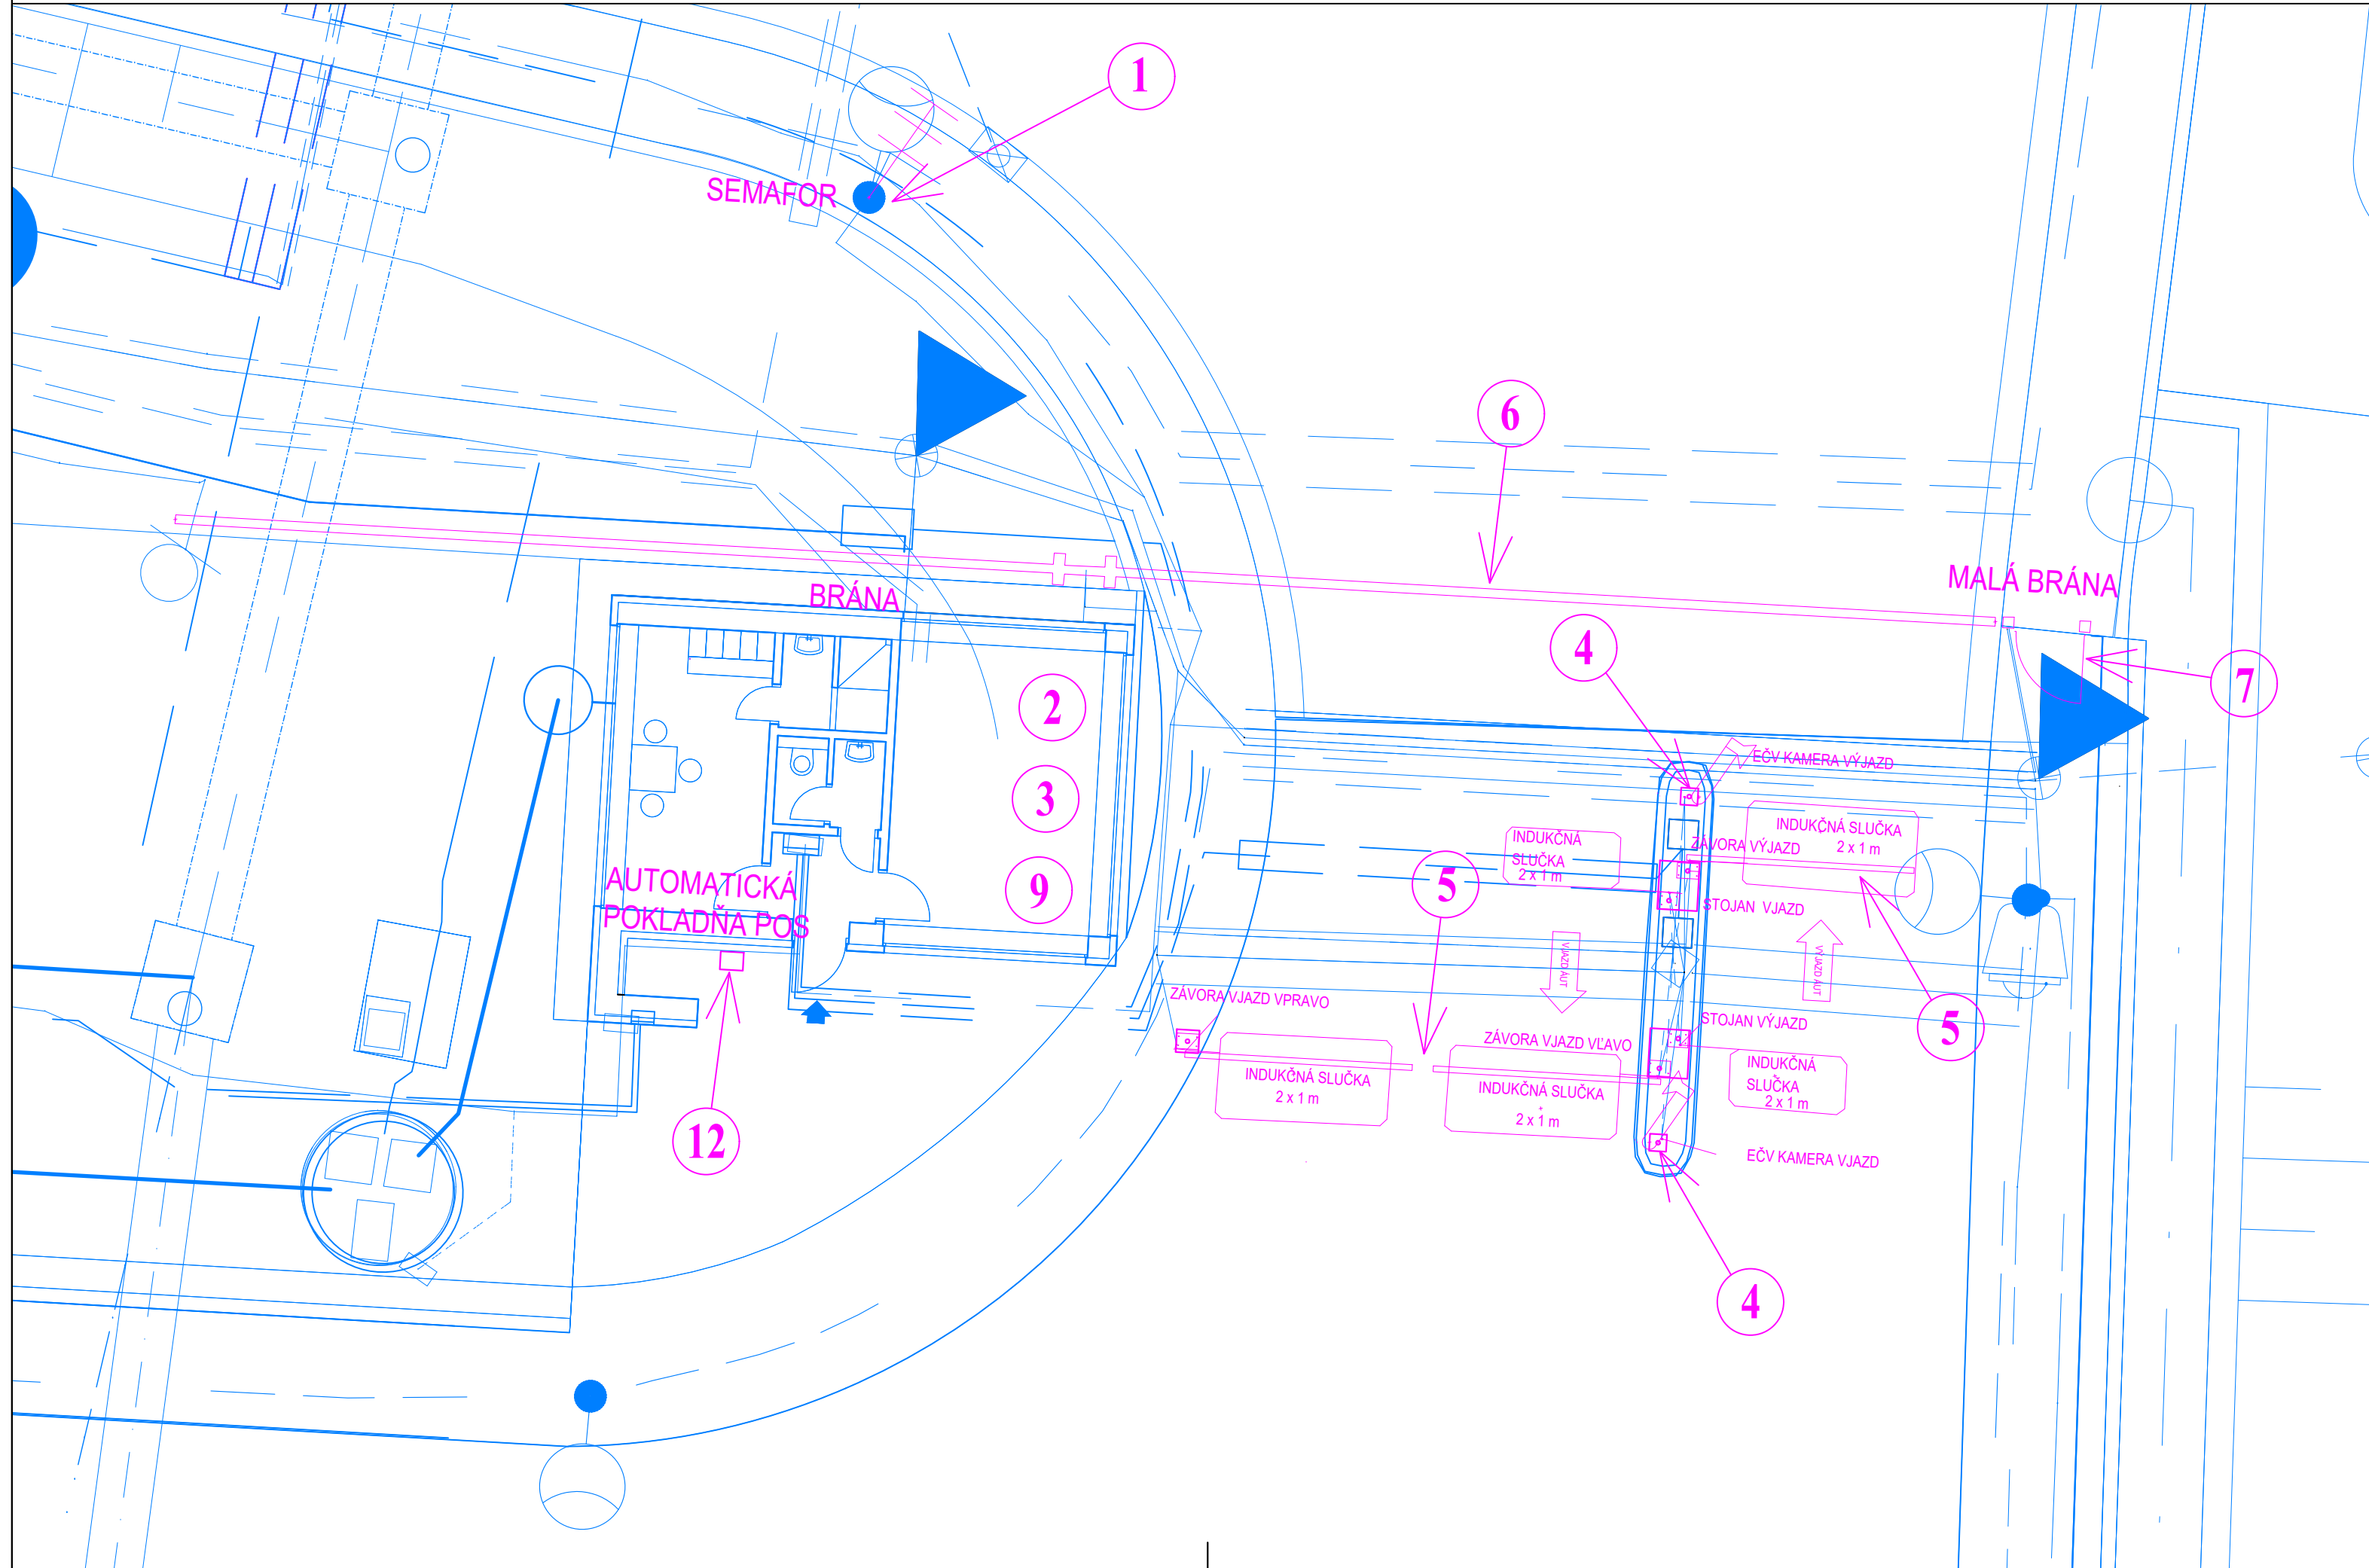


SITUÁCIA M 1:500

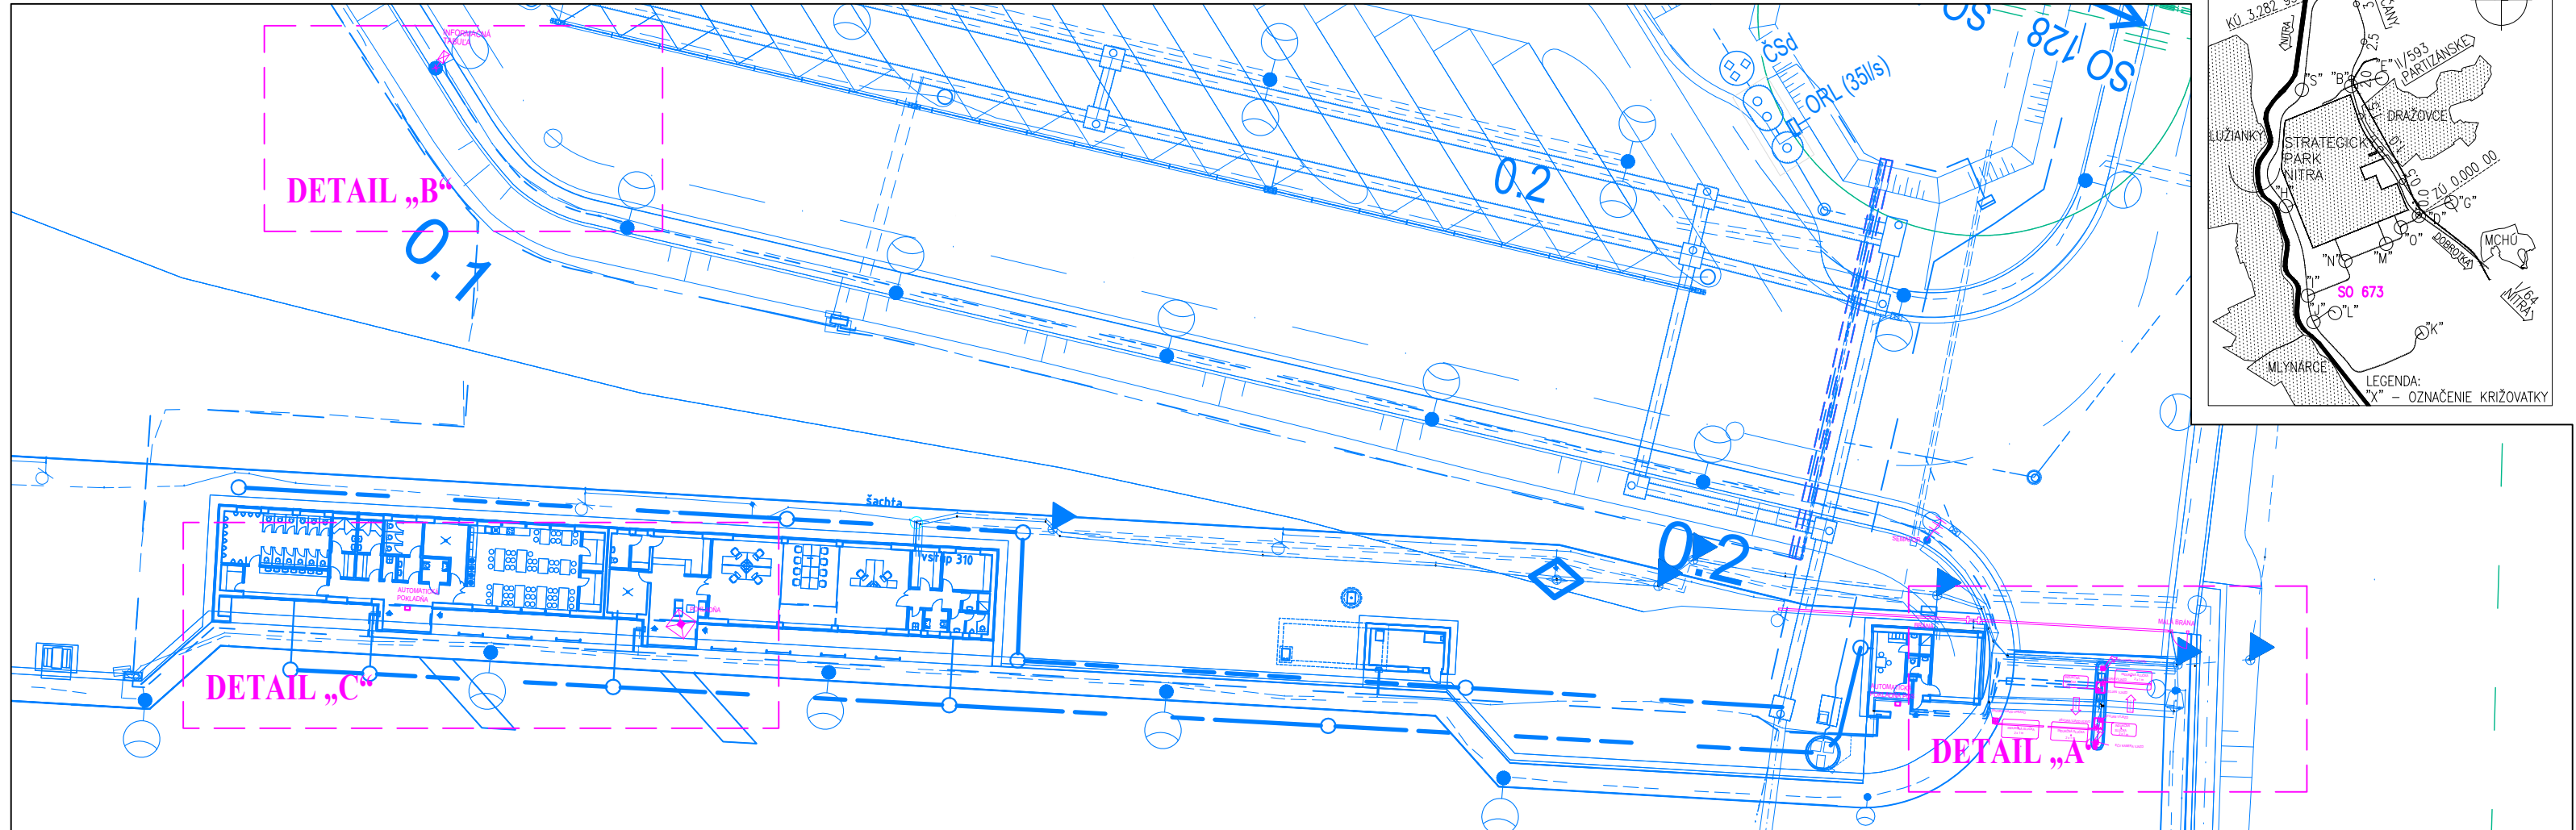

DETAIL „B“ M 1:250

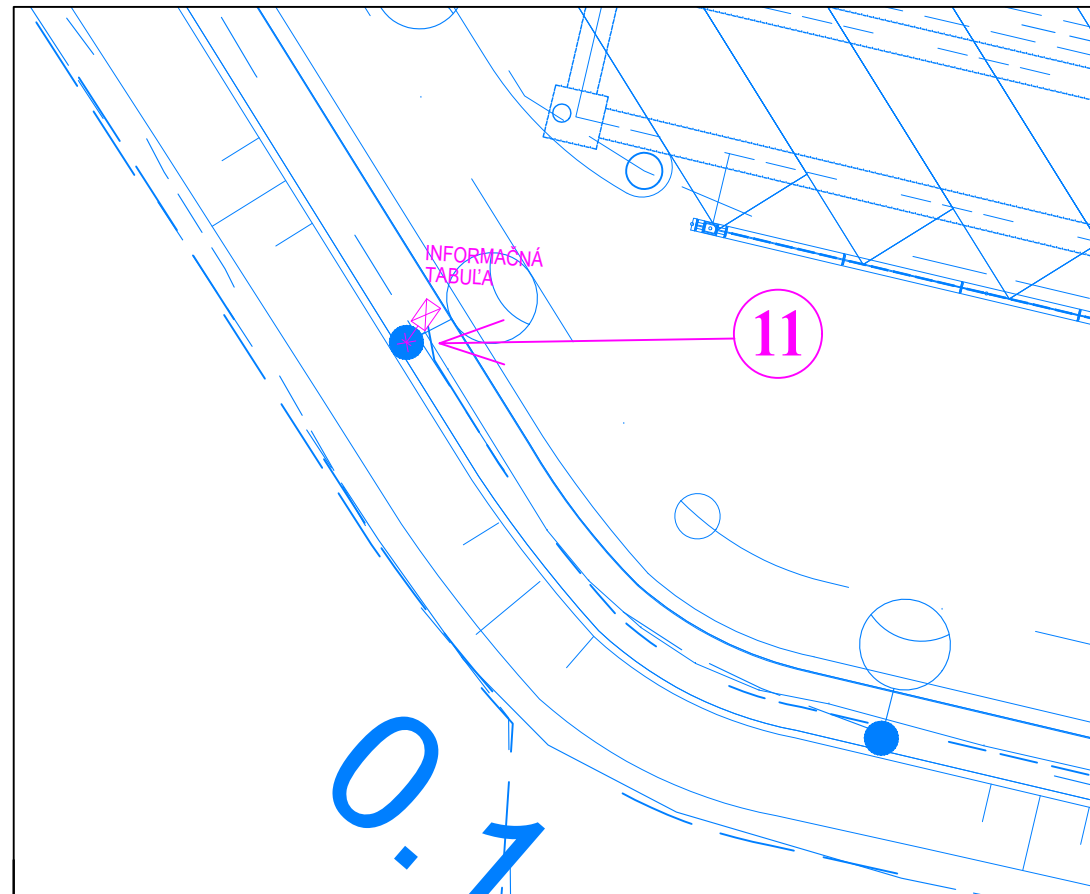

DETAIL „C“ M 1:250

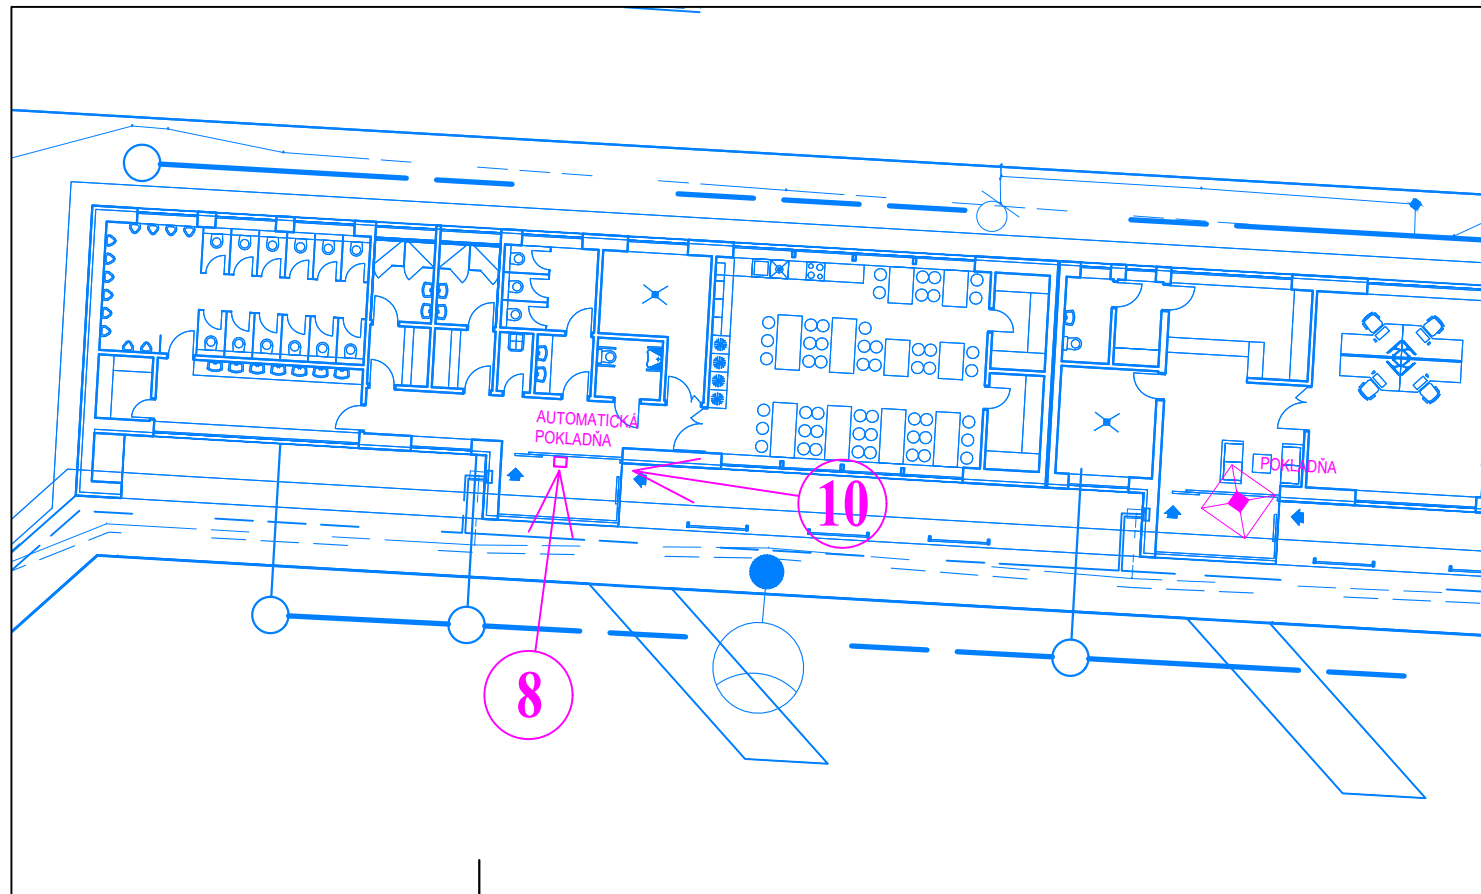

LEGENDA


ZARIADENIA PARKOVACIEHO SYSTÉMU:

1. Semafor dvojkomorový
2. Riadiaca jednotka park. systému - server
3. PC s ovládacím SW
4. EČV kamera
5. Automatická závara
6. Brána jednosmerná posuvná
7. Osobná brána
8. Automatická pokladňa
9. Manuálna pokladňa
10. Dverový terminál - osobná brána
11. Informačná tabuľa
12. Automatická pokladňa POS

NÁZOV STAVBY PRÍPRAVA STRATEGICKÉHO PARKU NITRA FÁZA 2 PRÍPRAVA CESTNEJ INFRAŠTRUKTÚRY - STRATEGICKÝ PARK NITRA		
OBJEDNÁVATEĽ 	Slovenská správa ciest Miletičova 19, 826 19 Bratislava	
STAVEBNÝ DOZOR 	Slovenská správa ciest Miletičova 19, 826 19 Bratislava	PEČIATKA
ZODPOVEDNÝ SD		PODPIS
ZHOTOVITEĽ STAVBY  	ZDRUŽENIE „INFRAŠTRUKTÚRA NITRA“ Vedúci člen združenia: Doprastav, a.s., Drieňová 27, 826 56 Bratislava Člen združenia: STRABAG, s.r.o., Mlynské Nivy 61/A, 825 18 Bratislava RIADITEĽ STAVBY - PREDSTAVITEĽ ZHOTOVITEĽA	PEČIATKA PODPIS

DOKUMENTÁCIA SKUTOČNÉHO REALIZOVANIA STAVBY

SO 673

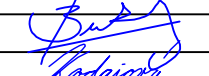KOORDINÁTOR DSRs:  DOPRAVOPROJEKT, a.s. DIVÍZIA BRATISLAVA I 83203 BRATISLAVA, KOMINÁRSKA 2,4		DOPRAVOPROJEKT, a.s. DIVÍZIA BRATISLAVA I Kominárska 2,4, 832 03 Bratislava	
RIADITEĽ DIV. BRATISLAVA I	ING. S. BUKOVINSKÝ	PODPIS	
HL. INŽ. PROJEKTU	ING. M. KODAJOVÁ	PODPIS	
Č. ZÁKAZY	7782-03		
ZHOTOVITEĽ DSRs:  TRITON Dopravný št. 2, 802 01 Bratislava, Slovensko www.triton.sk, 48481 triton@triton.sk			
ZODPOVEDNÝ PROJEKTANT	M. POLAKOVIČ	PODPIS	
VYPRACOVAL	M. OLŠAKOVSKÝ	PODPIS	
KONTROLOVAL	DIPL. ING. S. LUPTÁK	PODPIS	
KRAJ:	NITRIANSKY	KATASTR. ÚZEMIE:	k.ú. Mlynské, Lužianky, Dražovce, Zbehy, Čakajovce, Zobor
OKRES:	NITRA	DÁTUM	05.2019
OBJEKT / BUILDING		FORMÁT	5 A4
SO 673 PARKOVACÍ SYSTÉM PARKOVISKA NV SO 673 PARKING SYSTEM OF PARKING POT NV		MIERKA	1:500, 1:250, 1:100
NÁZOV PRÍLOHY: TITLE		STUPEŇ	DSRS
		ČÍS. ZÁKAZY	7782-03
		ČÍS. SUPRAVY:	ČÍS. PRÍLOHY:
			2