


Server je umiestnený v zázemí, napr. kancelária vedúceho

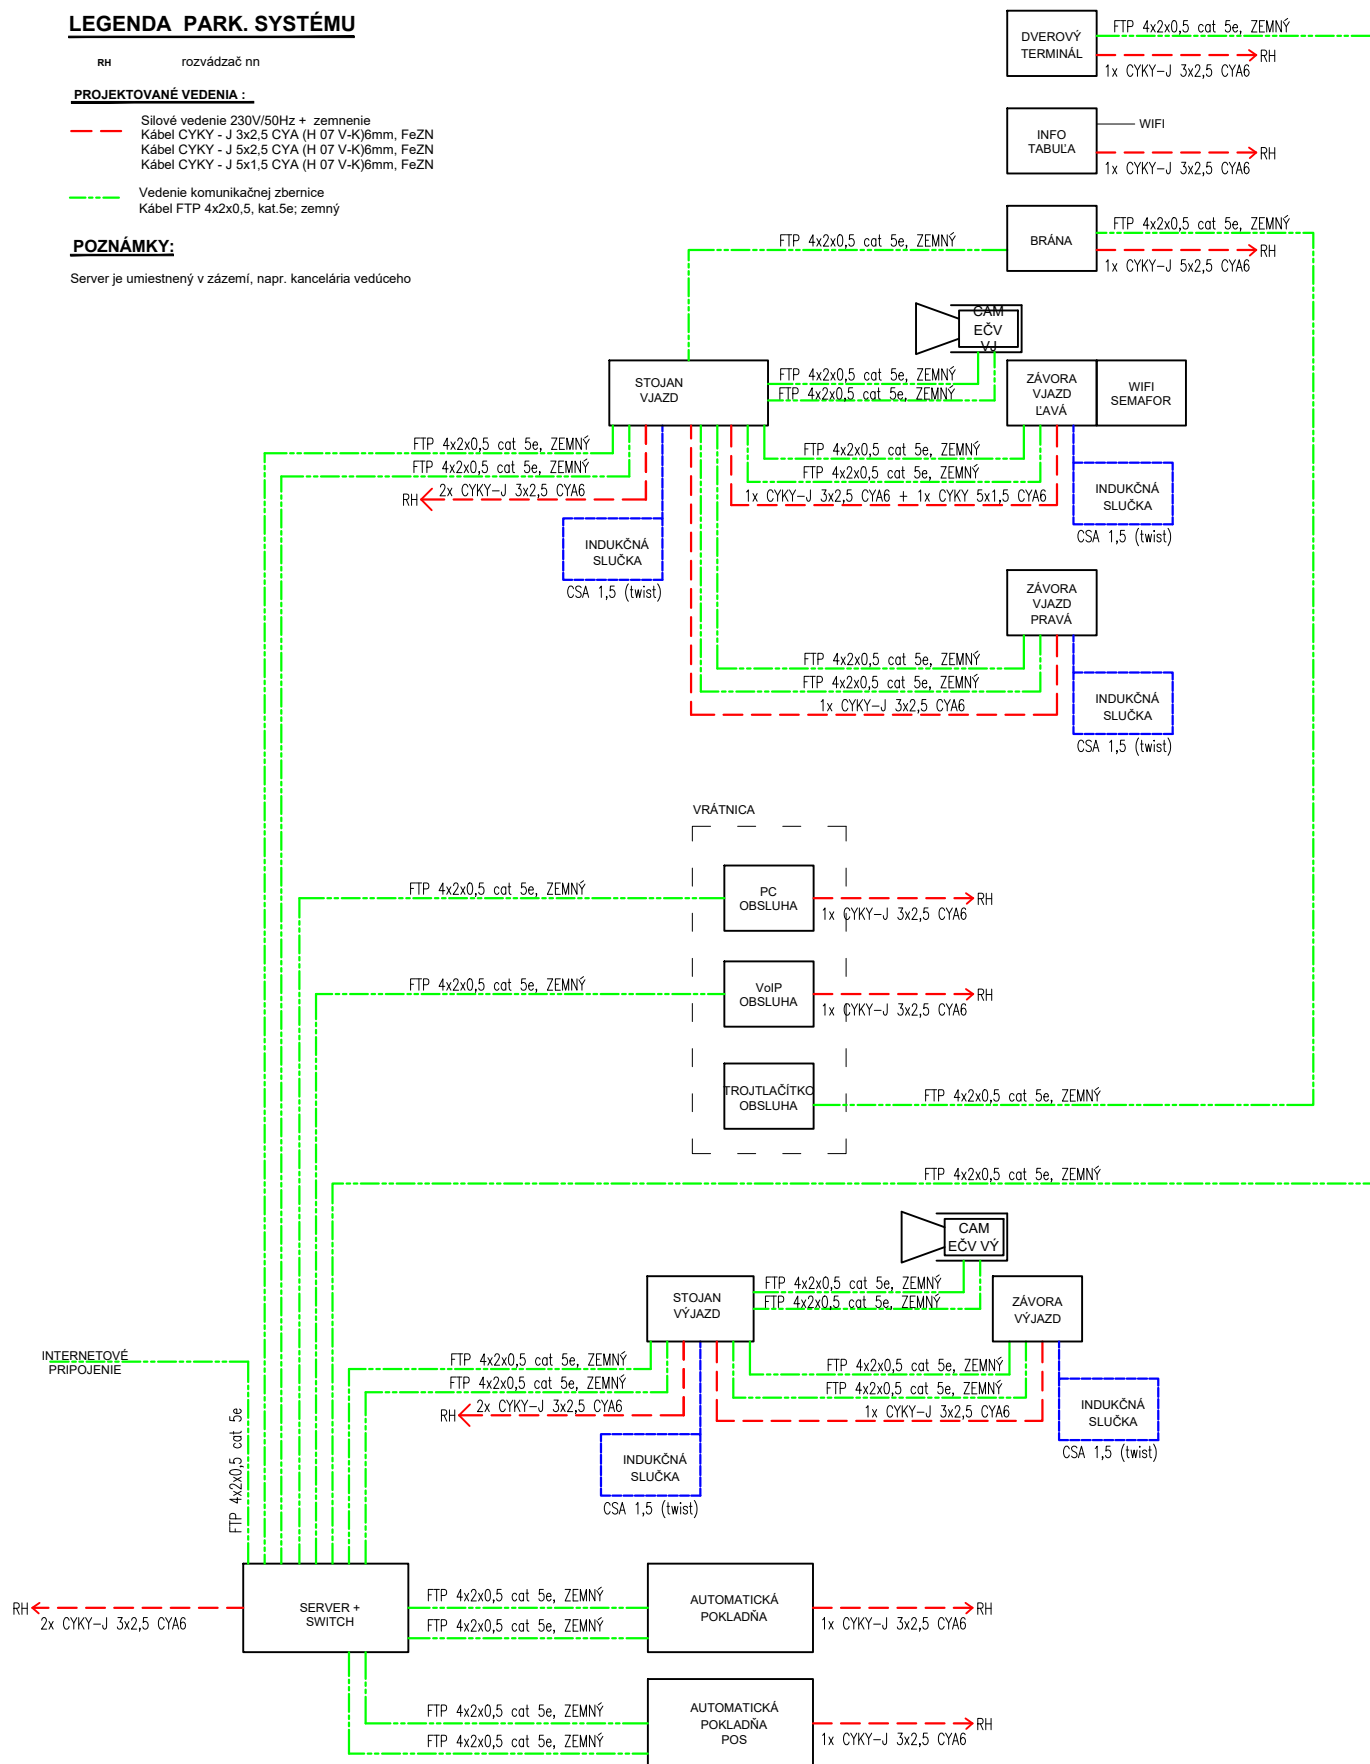

NÁZOV STAVBY PRÍPRAVA STRATEGICKÉHO PARKU NITRA FÁZA 2 PRÍPRAVA CESTNEJ INFRAŠTRUKTÚRY - STRATEGICKÝ PARK NITRA		
OBJEDNÁVATEĽ 	Slovenská správa ciest Miletičova 19, 826 19 Bratislava	
STAVEBNÝ DOZOR 	Slovenská správa ciest Miletičova 19, 826 19 Bratislava	PEČIATKA
	ZODPOVEDNÝ SD	PODPIS
ZHOTOVITEĽ STAVBY  		
ZDRUŽENIE „INFRAŠTRUKTÚRA NITRA“ Vedúci člen združenia: Doprastav, a.s., Drieňová 27, 826 56 Bratislava Člen združenia: STRABAG, s.r.o., Mlynské Nivy 61/A, 825 18 Bratislava		PEČIATKA
RIADITEĽ STAVBY - PREDSTAVITEĽ ZHOTOVITEĽA		PODPIS
ING. J. ROVNAN		

DOKUMENTÁCIA SKUTOČNÉHO REALIZOVANIA STAVBY

SO 673

KOORDINÁTOR DSRs:  DOPRAVOPROJEKT, a.s. DIVÍZIA BRATISLAVA I 83203 BRATISLAVA, KOMINÁRSKA 2,4	DOPRAVOPROJEKT, a.s. DIVÍZIA BRATISLAVA I Kominárska 2,4, 832 03 Bratislava		
	RIADITEĽ DIV. BRATISLAVA I	ING. S. BUKOVINSKÝ	PODPIS
	HL. INŽ. PROJEKTU	ING. M. KODAJOVÁ	PODPIS
Č. ZÁKAZKY	7782-03		

ZHOTOVITEĽ DSRS:  TRITON info@triton.eu Topoľčianska 25, 851 01 Bratislava, Slovakia www.triton.eu, e-Mail: triton@triton.eu			
	ZODPOVEDNÝ PROJEKTANT	M. POLAKOVIČ	PODPIS
	VYPRACOVAL	M. OLŠAKOVSKÝ	PODPIS
	KONTROLOVAL	DIPL. ING. S. LUPTÁK	PODPIS
KRAJ: NITRIANSKY OKRES: NITRA	KATASTR. ÚZEMIE: k.ú. Mlynárce, Lužianky, Dražovce, Zbehy, Čakajovce, Zobor	DÁTUM	05.2019
		FORMÁT	2 A4
		MIERKA	-
		STUPEŇ	DSRS
OBJEKT / BUILDING SO 673 PARKOVACÍ SYSTÉM PARKOVISKA NV SO 673 PARKING SYSTEM OF PARKING POT NV		ČÍS. ZÁKAZKY	7782-03
NÁZOV PRÍLOHY/ TITLE BLOKOVÁ SCHÉMA ZAPOJENIA		ČÍS. SÚPRAVY:	ČÍS. PRÍLOHY:
			3