



Katastrálne územie	ZOBOR
Druh pozemku	CESTA
Vzdialenosť šacht	11,74
Šachta	14,11

Smerové pomery


Pozdĺžny profil :
STOKA A0
M 1:500/100

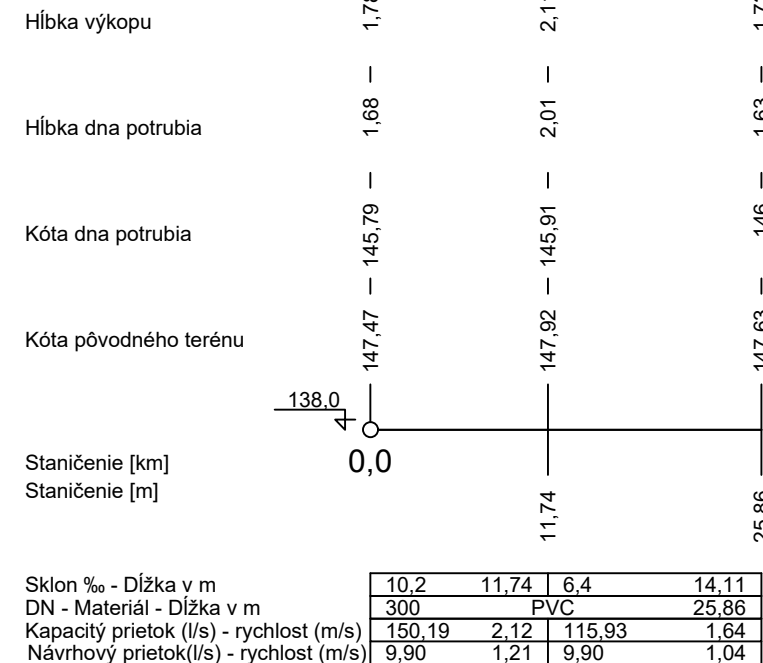


Pozdĺžny profil :
STOKA A01
M 1:500/100

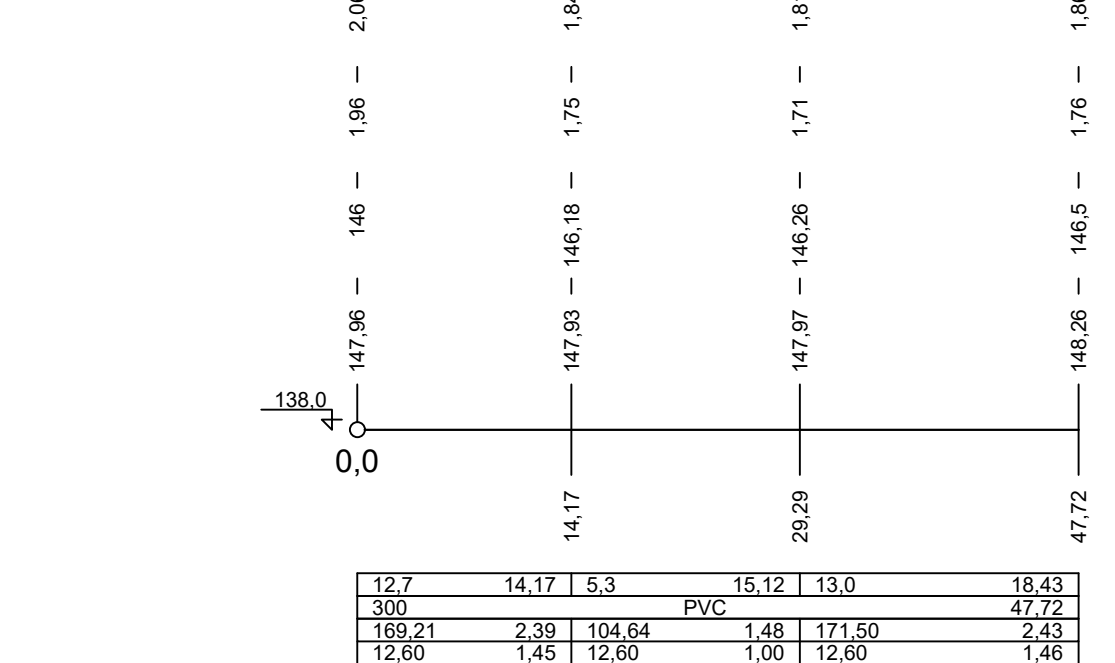


Pozdĺžny profil :
STOKA A02
M 1:500/100

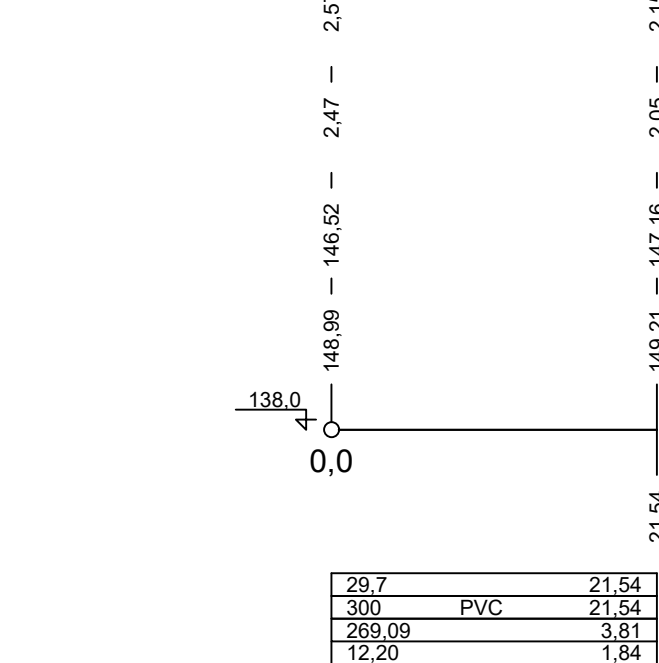


Pozdĺžny profil :
STOKA A3
M 1:250/100

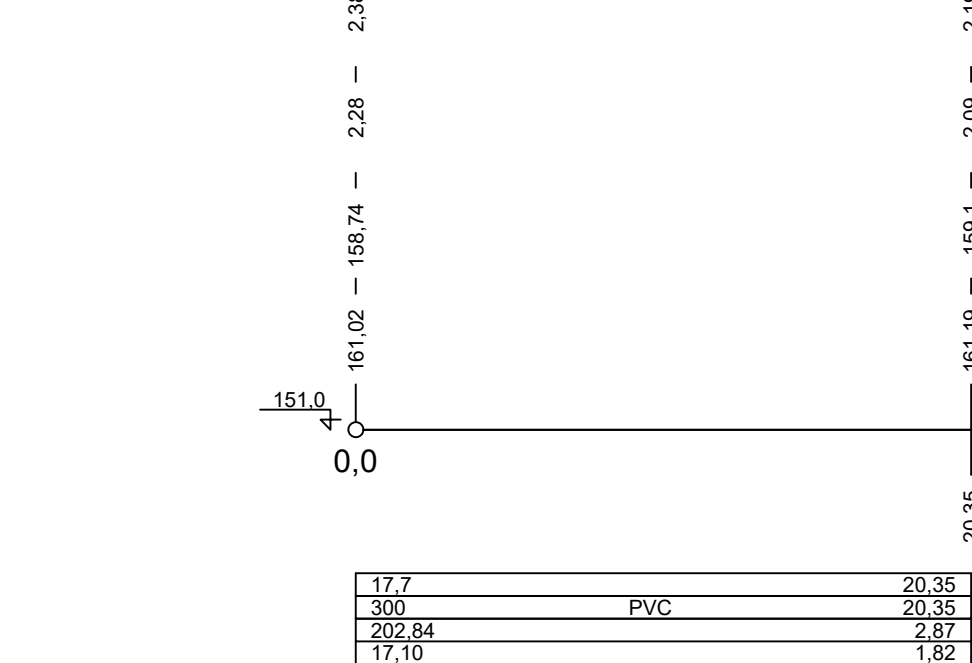


Pozdĺžny profil :
STOKA A4
M 1:250/100

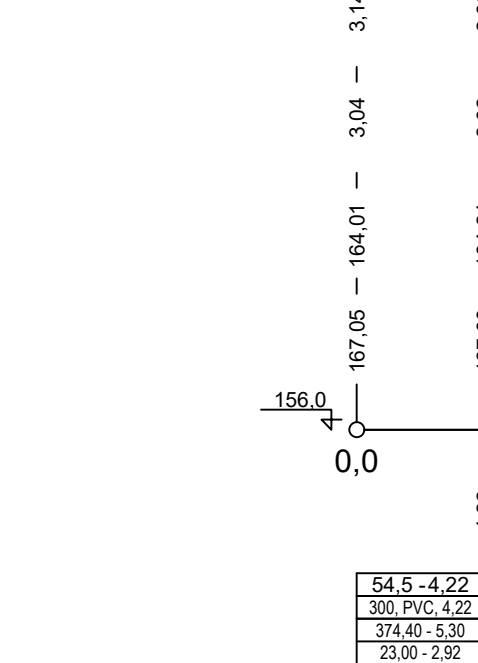


Pozdĺžny profil :
STOKA A5
M 1:500/100

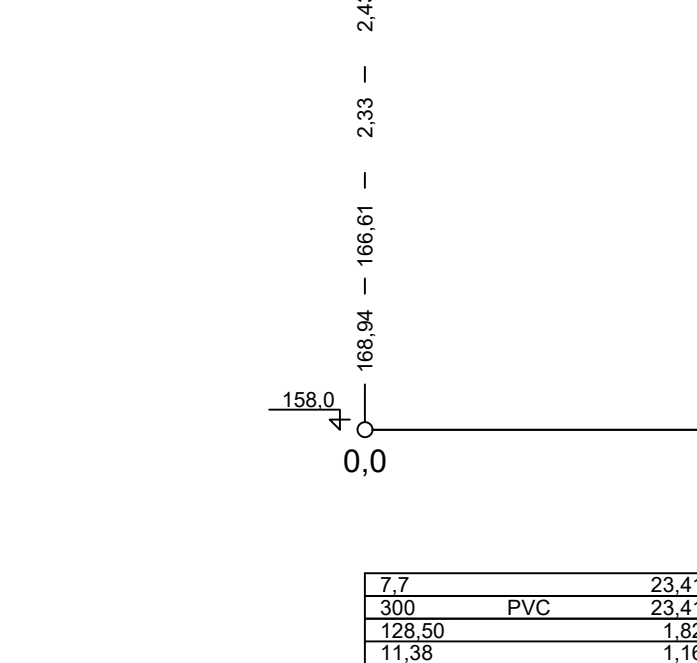

Pozdĺžny profil :
STOKA A6
M 1:250/100

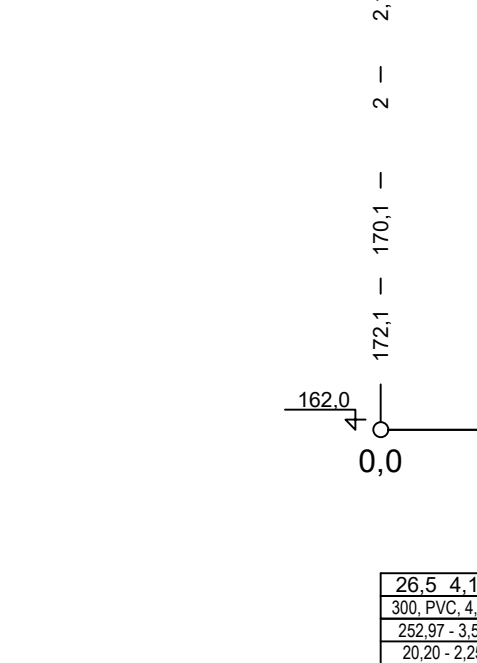

Pozdĺžny profil :
STOKA A7
M 1:500/100

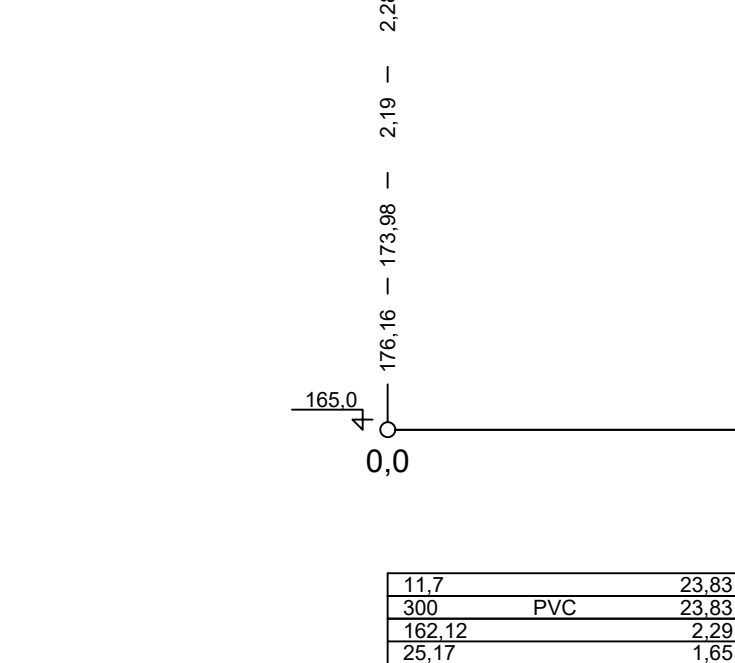

Zmena	Popis zmeny	Dátum	Spracoval	Schvaľoval
a				
b				
c				

NÁZOV STAVBY			
PRÍPRAVA STRATEGICKÉHO PARKU NITRA			
STAVEBNÍK/INVESTOR	Slovenská správa ciest Miletičova 19, 826 19 Bratislava		
STAVEBNÝ DOZOR	Slovenská správa ciest Miletičova 19, 826 19 Bratislava		PEČIATKA
	ZODPOVEDNÝ SD		PODPIS
ZHOTOVITEĽ STAVBY	ZDRUŽENIE „INFRAŠTRUKTÚRA NITRA“		PEČIATKA
	Vodiaci člen združenia: Doprastav, a.s., Drieňová 27, 826 56 Bratislava		
	Člen združenia: STRABAG, s.r.o., Mlynské Nivy 61/A, 825 18 Bratislava		
	RIADITEĽ STAVBY - PREDSTAVITEĽ ZHOTOVITEĽA	ING. J. ROVNÁN	PODPIS

DSRS

Súradnicový systém: S-JTSK v realizácii JTSK
Výškový systém: Bpv
Trieda presnosti: TP3

SO A 511
SO A 511.1

ZHOTOVITEL DRS: VALBEK&PRODEX, spol. s r.o. Rusovská cesta 16 851 01 Bratislava	VALBEK & PRODEX, spol. s r.o. Rusovská cesta 16 851 01 Bratislava		
	RIADITEĽ DIV. BRATISLAVA I	ING. E. MANCO	PODPIS
	HL. INŽ. PROJEKTU	ING. E. MANCO	PODPIS
	Č. ZAKAZKY	20BA11007	

PODZHOTOVITEL DRS: VALBEK&PRODEX, spol. s r.o. Divízia VALBEK cesty Kuluzovova 11 831 03 Bratislava	ZODPOVEDNÝ PROJEKTANT	ING. V. PAPP	PODPIS
	VYPRACOVAL	ING. V. PAPP	PODPIS
	KONTROLOVAL	ING. E. MANCO	PODPIS

KRAJ: NITRIANSKY	KATASTR. ÚZEMIE: k.ú. Zobor	DÁTUM: 02/2022
OKRES: NITRA		FORMÁT: 6 A4
OBJEKT		MIERKA: 1:500/100, 1:250/100
		STUPEŇ: DSRS
SO A 511 Odvedenie dažďových vôd - Prvosienkova ulica		Čís. ZAKAZKY: 20BA11007
OBJEKT		Čís. PRÍLOHY:
Pozdĺžny profil - stoky "A0", "A01", "A02", "A3", "A4", "A5", "A6" a "A7"		3.2