

Katastrálne územie
Druh pozemku
Vzdialenosť šachiet
Šachta

ZOBOR									
CESTA									
12,66	36,11	37,57	32,50	40,40	8,38	11,10	1,83	11,64	
S 1		S 2		S 3		S 4		S 5	


Smerové pomery



Pozdĺžny profil :

STOKA VA

M 1:500/100

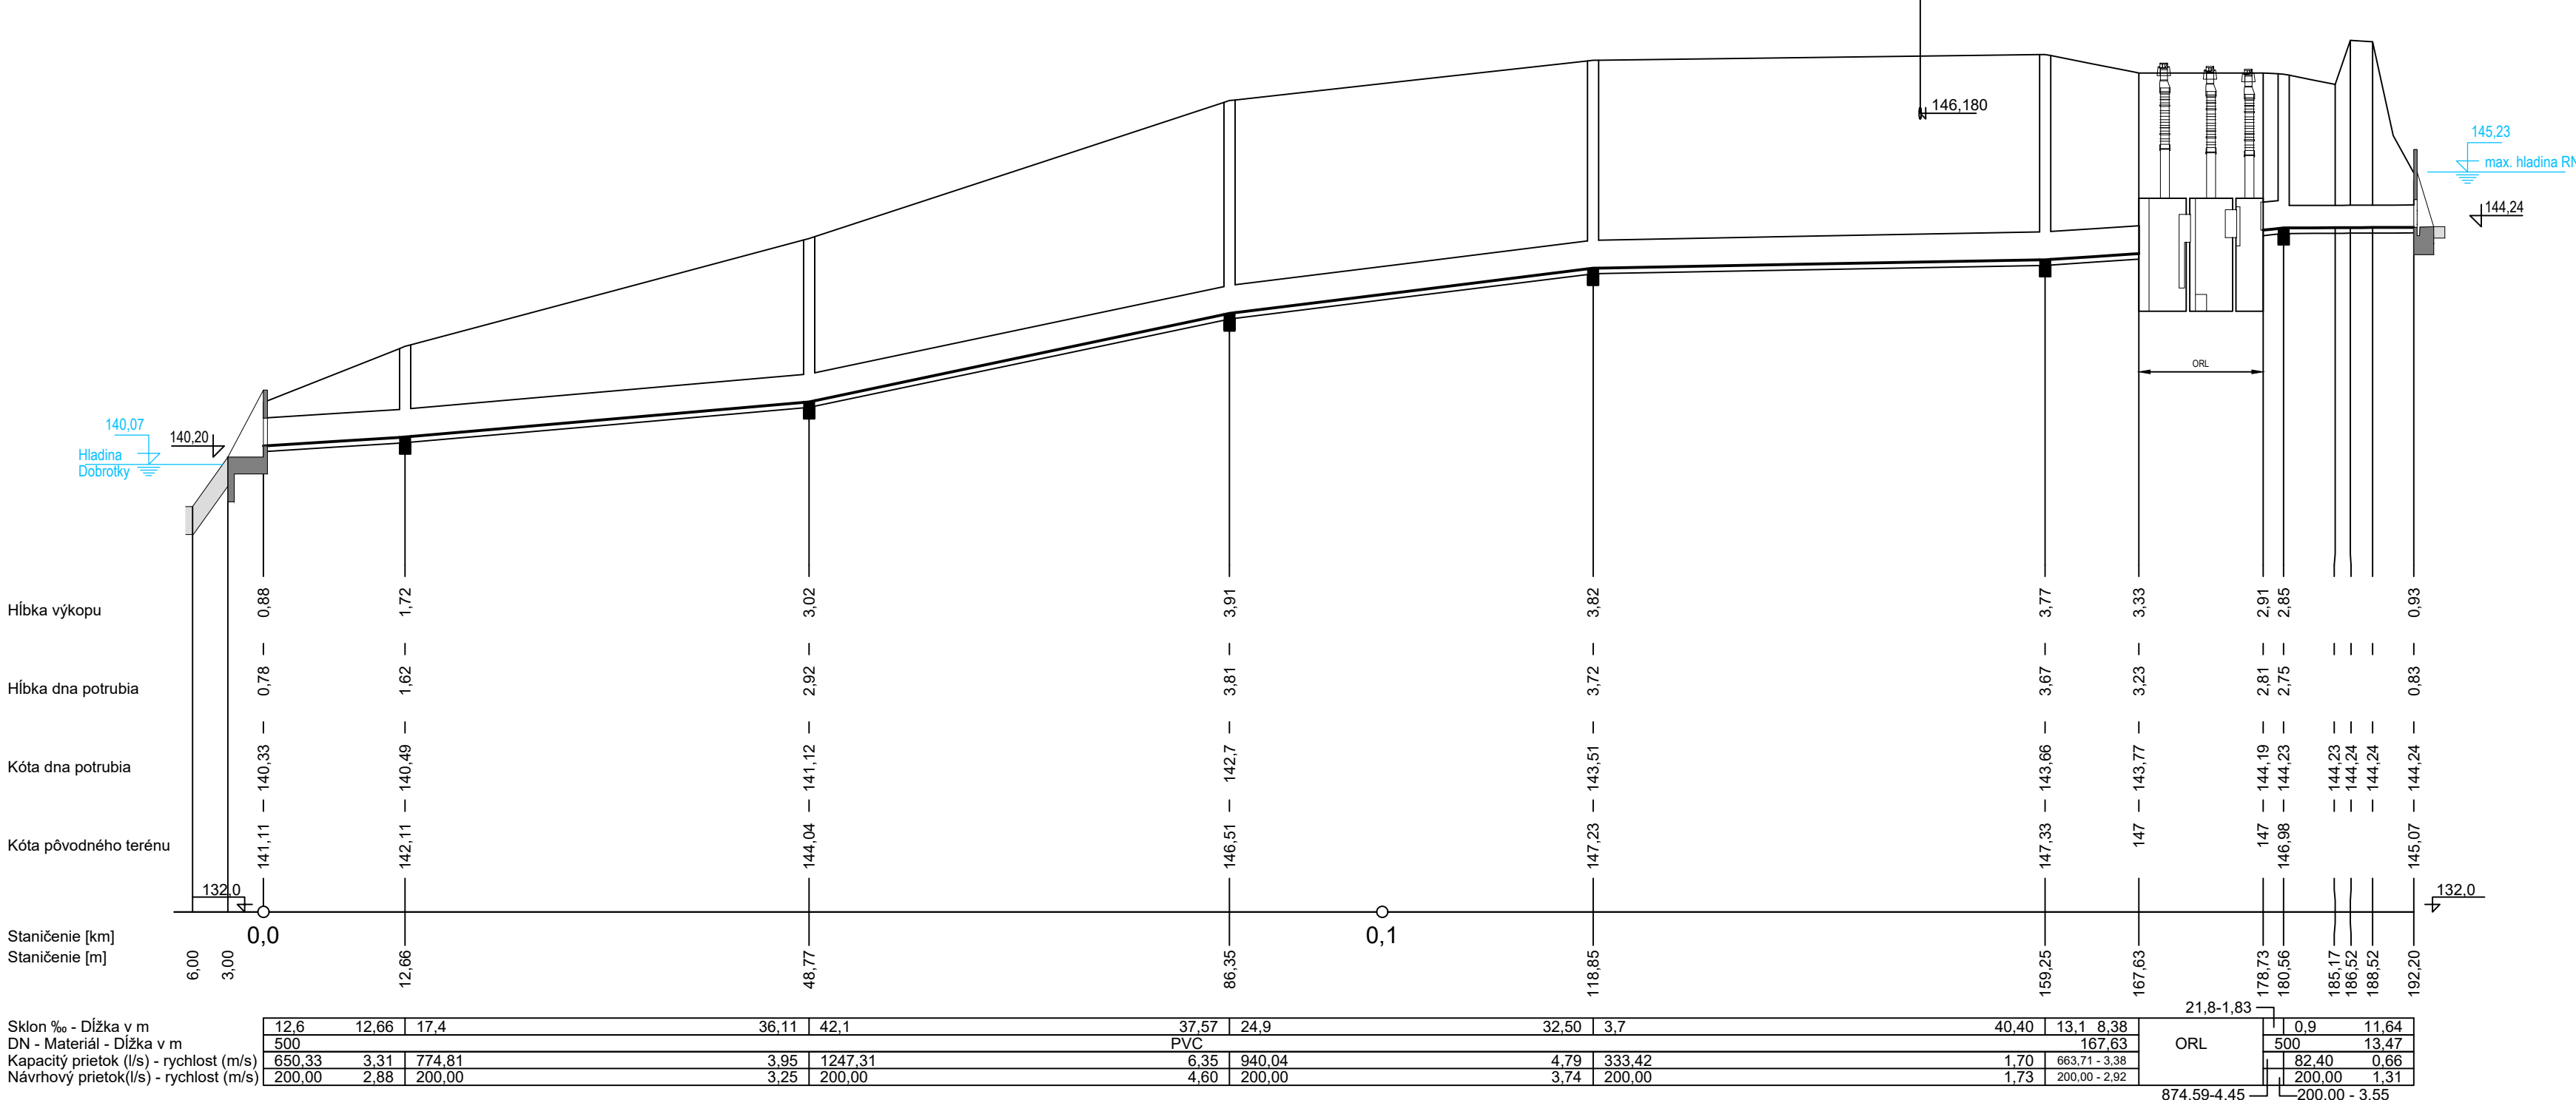

Zmena	Popis zmeny	Dátum	Spracoval	Schvaľoval
a				
b				
c				

NÁZOV STAVBY				
PRÍPRAVA STRATEGICKÉHO PARKU NITRA				
STAVEBNÍK/INVESTOR	Slovenská správa ciest Miletičova 19, 826 19 Bratislava			
STAVEBNÝ DOZOR	Slovenská správa ciest Miletičova 19, 826 19 Bratislava		PEČIATKA	
ZODPOVEDNÝ SD		PODPIS		
ZHOTOVITEĽ STAVBY	ZDRUŽENIE „INFRAŠTRUKTÚRA NITRA“		PEČIATKA	
Vedúci člen združenia: Doprastav, a.s., Drieňová 27, 826 56 Bratislava				
Člen združenia: STRABAG, s.r.o., Mlynské Nivy 61/A, 825 18 Bratislava				
RIADITEĽ STAVBY - PREDSTAVITEĽ ZHOTOVITEĽA		ING. J. ROVNAN		PODPIS

DSRS

RAZÍTKO A PODPIS ZODPOVEDNÉHO PROJEKTANTA

Súradnicový systém: S-JTSK v realizácii JTSK

Výškový systém: Bpv

Trieda presnosti: TP3

SO A 511
SO A 511.1

ZHOTOVITEĽ DRS: VALBEK&PRODEX, spol. s r.o. Rusovská cesta 16 851 01 Bratislava	VALBEK & PRODEX, spol. s r.o. Rusovská cesta 16 851 01 Bratislava		
	RIADITEĽ DIV. BRATISLAVA I	ING. E. MANCO	PODPIS
	HL. INŽ. PROJEKTU	ING. E. MANCO	PODPIS
	Č. ZÁKAZKY	20BA11007	

PODZHOTOVITEĽ DRS: VALBEK&PRODEX, spol. s r.o. Divízia VALBEK cesty Kutuzovova 11 831 03 Bratislava	ZODPOVEDNÝ PROJEKTANT	ING. V. PAPP	PODPIS
	VYPRACOVAL	ING. V. PAPP	PODPIS
	KONTROLOVAL	ING. E. MANCO	PODPIS

KRAJ: OKRES:	NITRIANSKY NITRA	KATASTR. ÚZEMIE: k.ú. Zobor	DÁTUM	02/2022
OBJEKT			FORMÁT	4 A4
			MIERKA	1:500/100
SO A 511.1 Odvedenie dažďových vôd z retenčnej nádrže - stoka "VA"			STUPEŇ	DSRS
			ČÍS. ZÁKAZKY	20BA11007
OBJEKT			ČÍS. SÚPRAVY:	ČÍS. PRÍLOHY:
			3.3	
Pozdĺžny profil - stoka "A"				