



ULOŽENIE POTRUBIA V RYHE POD KOMUNIKÁCIOU

M1:25

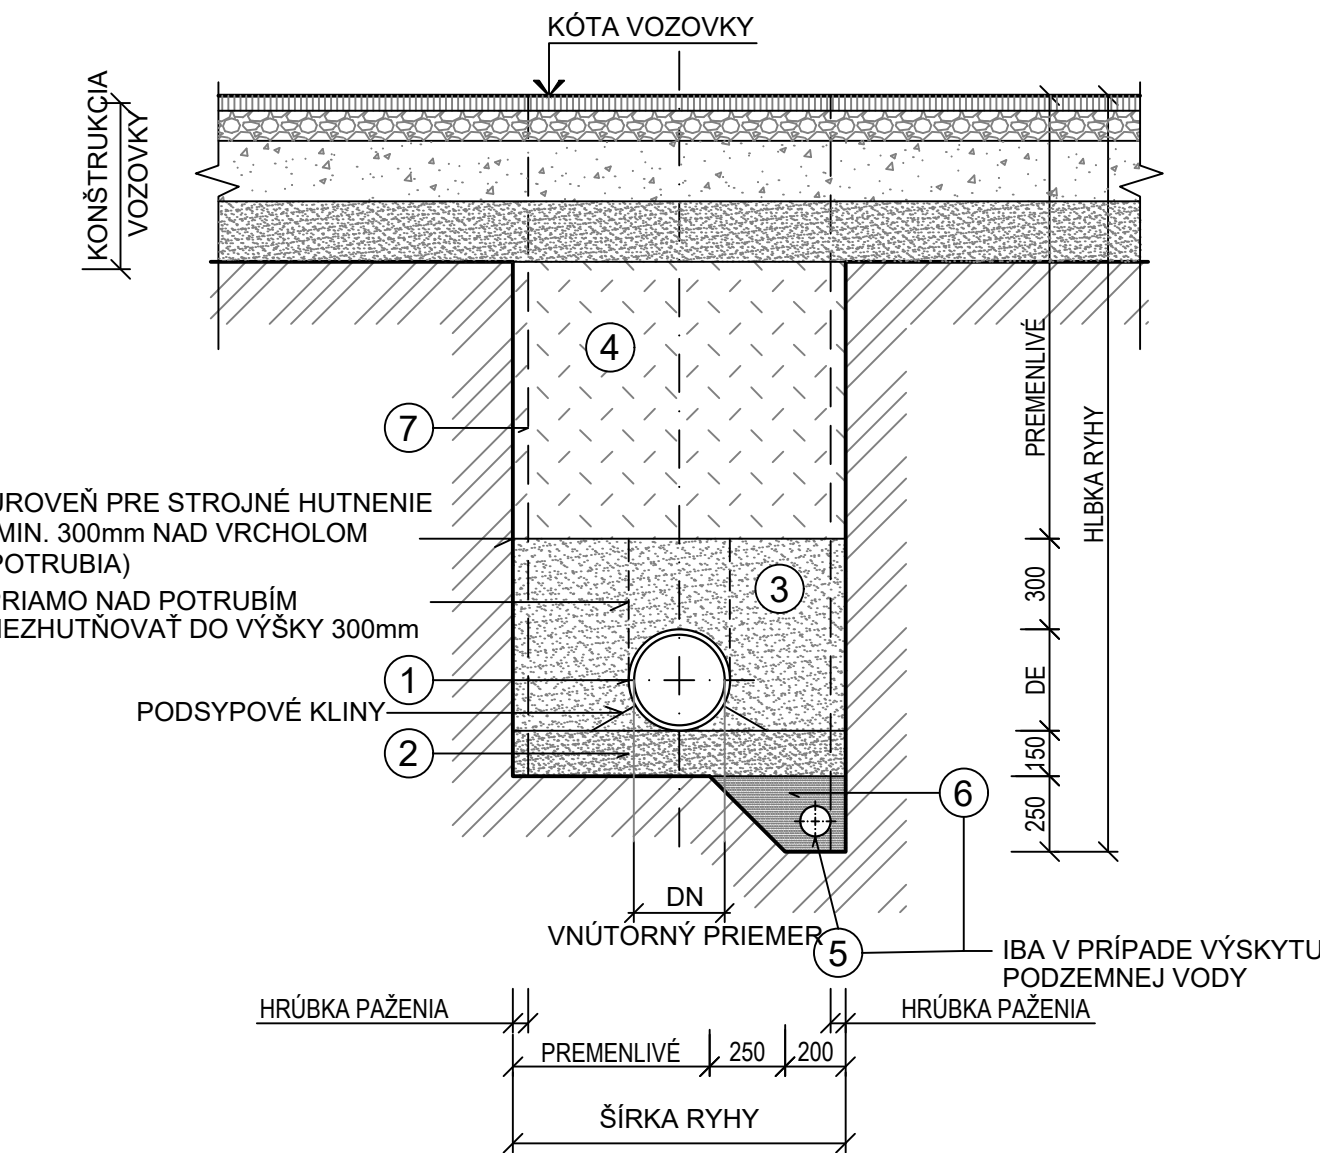

ULOŽENIE POTRUBIA VO VOĽNOM TERÉNE

M1:25

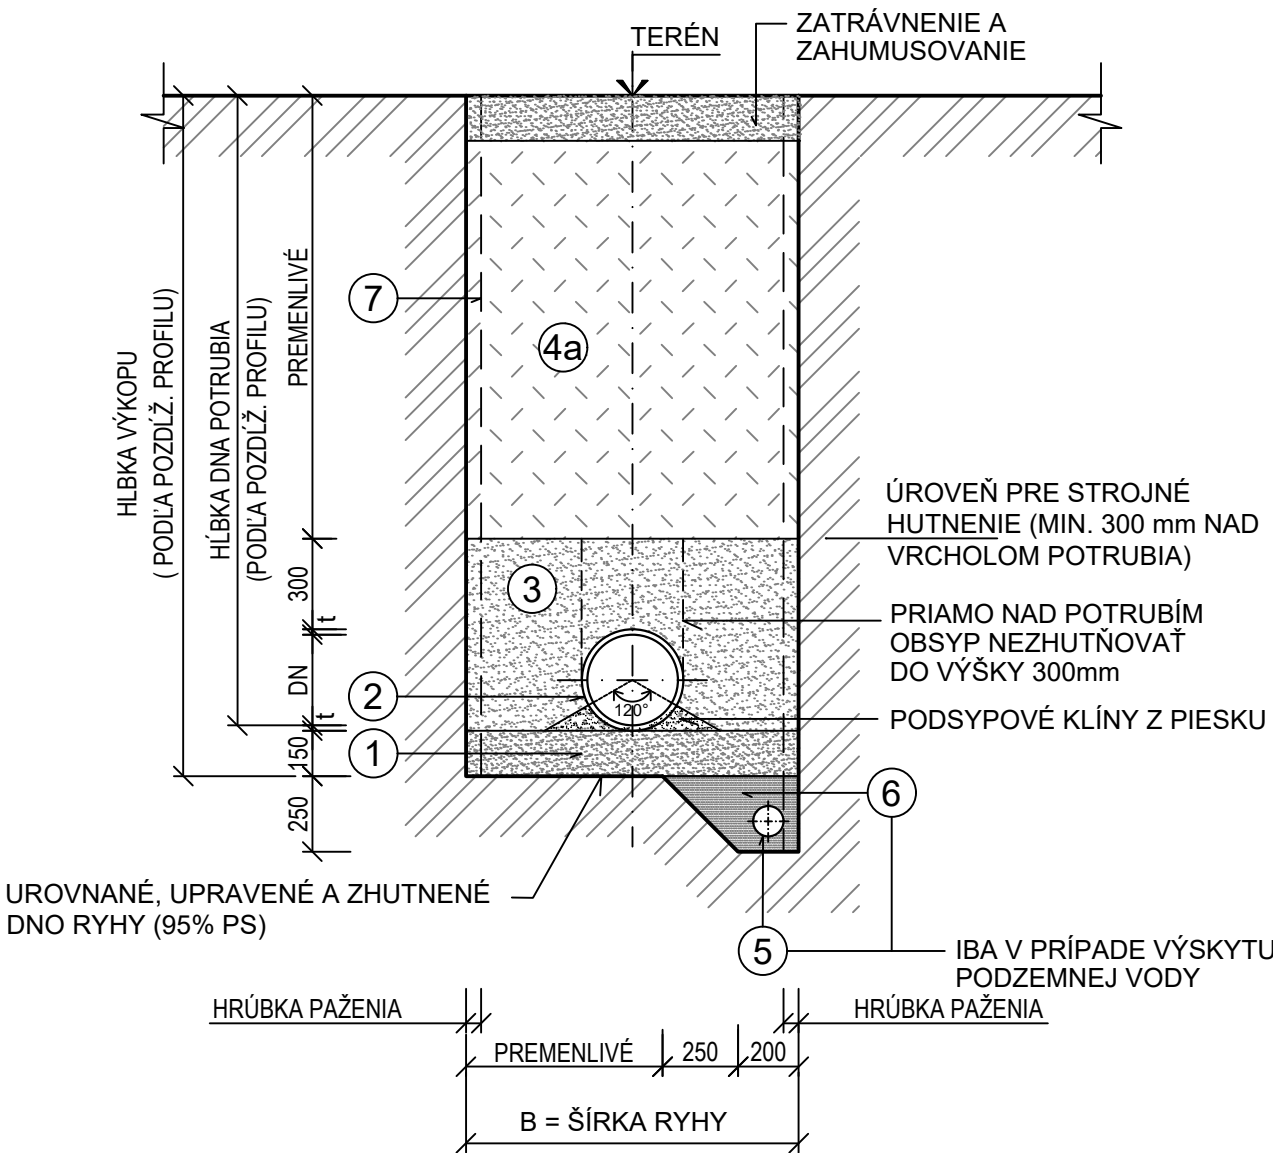

VYSVETLIVKY

č.	POPIS
1	KANALIZAČNÉ POTRUBIE
2	ZHUTNENÉ PODKLADNÉ LÔŽKO - ŠTRKOPIESOK fr. 0 - 8 mm HR. 150 mm
3	ZHUTNENÝ OBSYP - ŠTRKOPIESOK fr. 0 - 22 mm DO VÝŠKY 300 mm NAD VRCH RÚRY
4	ZÁSYP ŠTRKOM RESP.ŠTRKODRVOU fr. 0 - 63 mm ZHUTNENÝ NA PARAMETRE PODLOŽIA
5	FLEXIBILNÁ DRENÁŽNA RÚRA Z PVC DN100 (IBA PRI ZAKLADANÍ POD H.P.V.)
6	DRENÁŽNY OBSYP - ŠTRKOPIESOK fr. 16 - 32 mm (IBA PRI ZAKLADANÍ POD H.P.V.)
7	PAŽENIE RYHY

TABUĽKA ŠÍRKY RYHY- B [mm]:

DN	KANALIZAČNÉ POTRUBIE - PLAST					
	200	300	400	500	600	800
B	1000	1100	1300	1400	1500	1850

Zmena	Popis zmeny	Dátum	Spracoval	Schvaľoval
a				
b				
c				

NÁZOV STAVBY			
PRÍPRAVA STRATEGICKÉHO PARKU NITRA			
STAVEBNÍK/INVESTOR	 Slovenská správa ciest Miletičova 19, 826 19 Bratislava		
STAVEBNÝ DOZOR	 Slovenská správa ciest Miletičova 19, 826 19 Bratislava	PEČIATKA	
ZODPOVEDNÝ SD			PODPIS
ZHOTOVITEĽ STAVBY	ZDRUŽENIE „INFRAŠTRUKTÚRA NITRA“ Vedúci člen združenia: Doprastav, a.s., Drieňová 27, 826 56 Bratislava Člen združenia: STRABAG, s.r.o., Mlynské Nivy 61/A, 825 18 Bratislava		PEČIATKA
RIADITEĽ STAVBY - PREDSTAVITEĽ ZHOTOVITEĽA		ING. J. ROVNAN	PODPIS

DSRS

RAZÍTKO A PODPIS ZODPOVEDNÉHO PROJEKTANTA

Súradnicový systém: S-JTSK v realizácii JTSK
Výškový systém: Bpv
Trieda presnosti: TP3

SO A 511
SO A 511.1

ZHOTOVITEĽ DRS: VALBEK&PRODEX, spol. s r.o. Rusovská cesta 16 851 01 Bratislava Valbek Prodex	VALBEK & PRODEX, spol. s r.o. Rusovská cesta 16 851 01 Bratislava		
	RIADITEĽ DIV. BRATISLAVA I	ING. E. MANCO	PODPIS
	HL. INŽ. PROJEKTU	ING. E. MANCO	PODPIS
	Č. ZÁKAZKY	20BA11007	

PODZHOTOVITEĽ DRS: VALBEK&PRODEX, spol. s r.o. Divízia VALBEK cesty Kutuzovova 11 831 03 Bratislava Valbek Prodex	ZODPOVEDNÝ PROJEKTANT	ING. V. PAPP	PODPIS
	VYPRACOVAL	ING. V. PAPP	PODPIS
	KONTROLOVAL	ING. E. MANCO	PODPIS
KRAJ: NITRIANSKY OKRES: NITRA	KATASTR. ÚZEMIE: k.ú. Zobor		DÁTUM: 02/2022
OBJEKT: SO A 511 Odvedenie dažďových vôd - Prvosienkova ulica		FORMÁT: 3 A4	
SO A 511.1 Odvedenie dažďových vôd z retenčnej nádrže - stoka "VA"		MIERKA: 1:25	
		STUPEŇ: DSRS	
		Čís. ZÁKAZKY: 20BA11007	
OBJEKT: Uloženie potrubia		Čís. SÚPRAVY:	Čís. PRÍLOHY: 4