




VSTUPNÁ ŠACHTA NA POTRUBÍ DN 300÷600
M 1:50

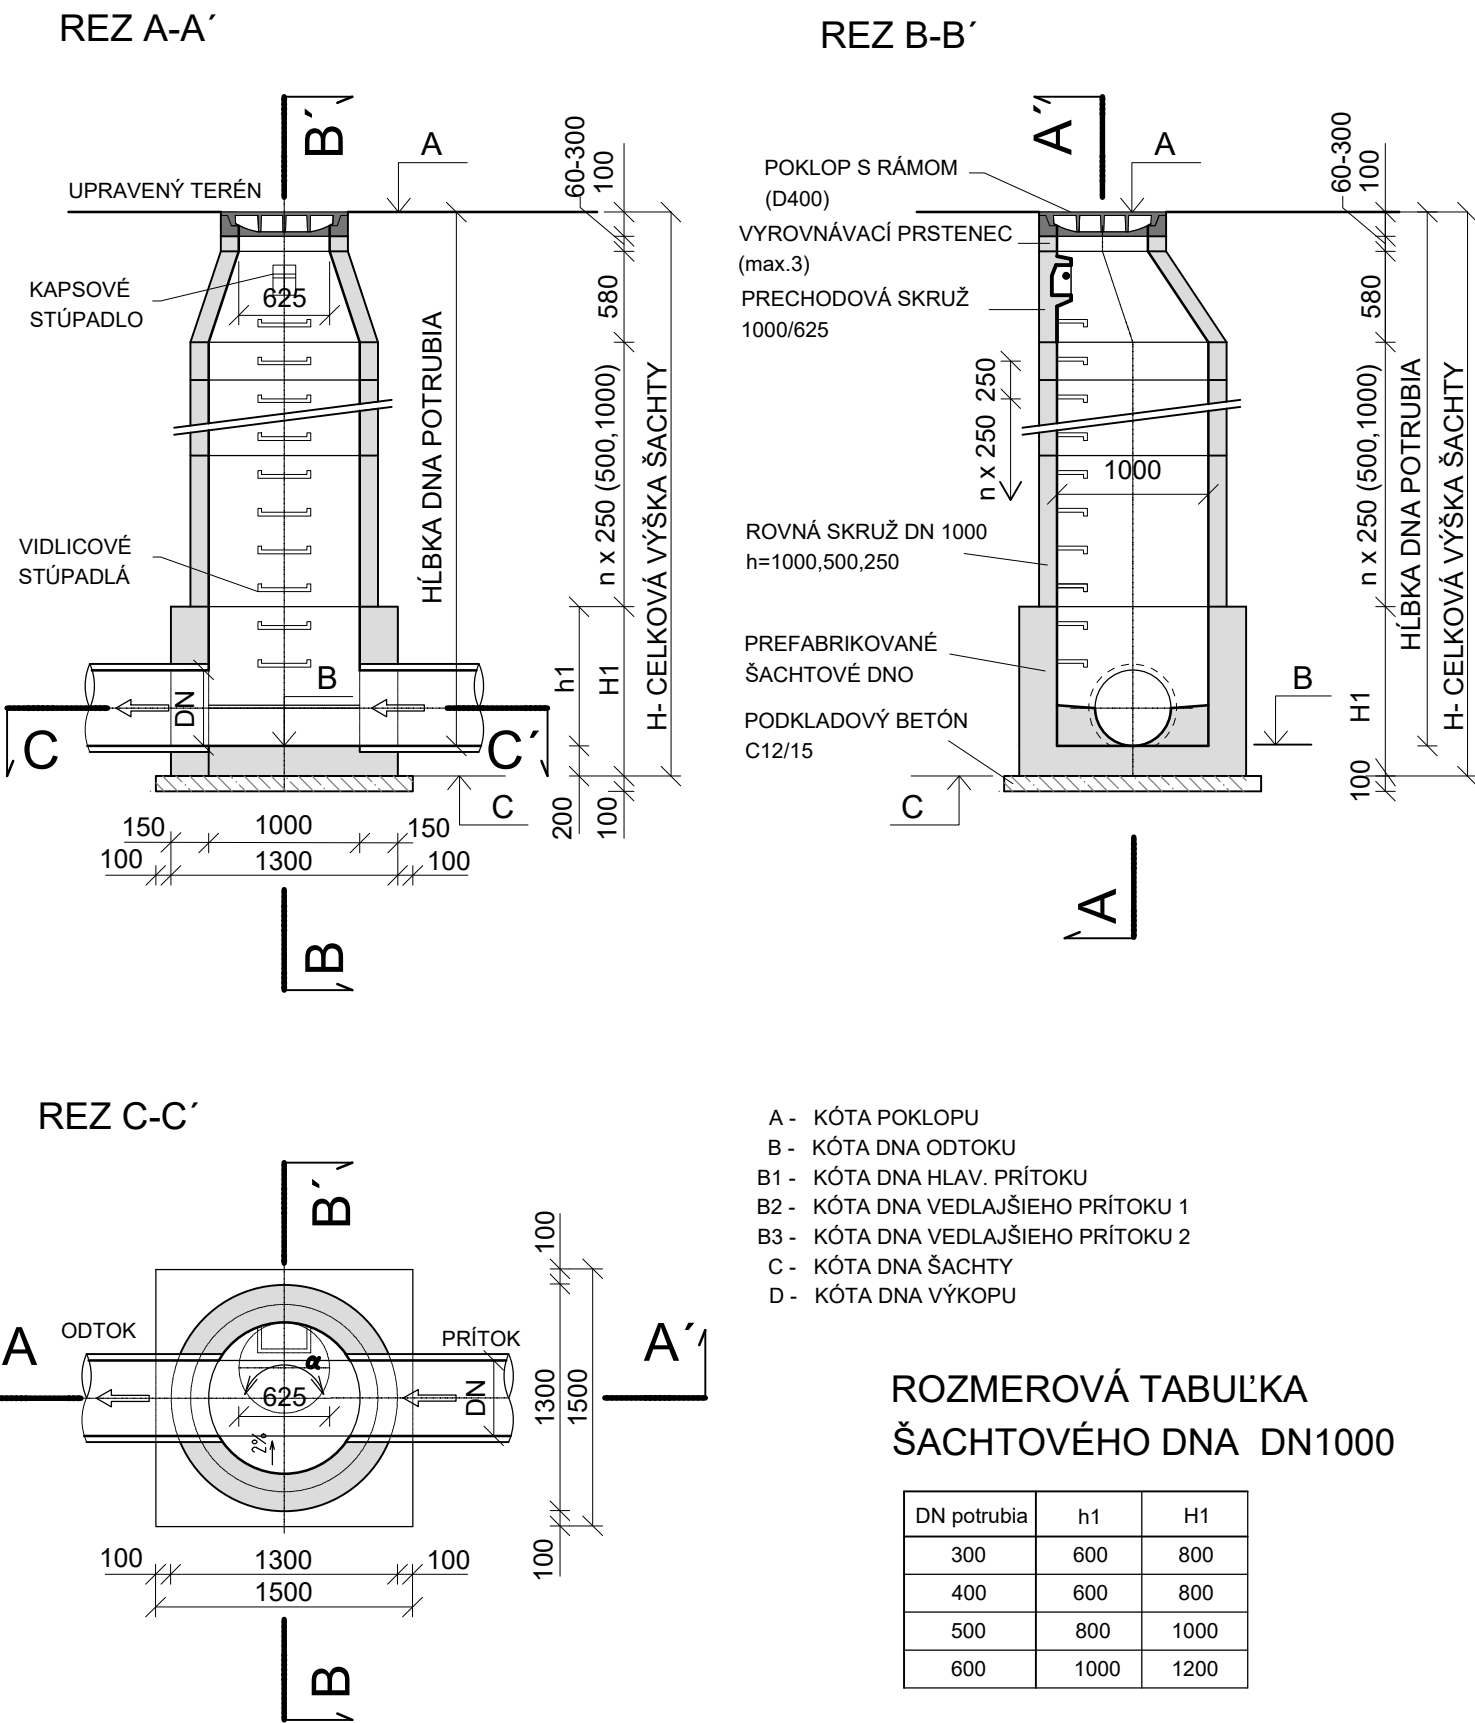


SÚTOKOVÁ ŠACHTA DN 300÷600
M 1:50

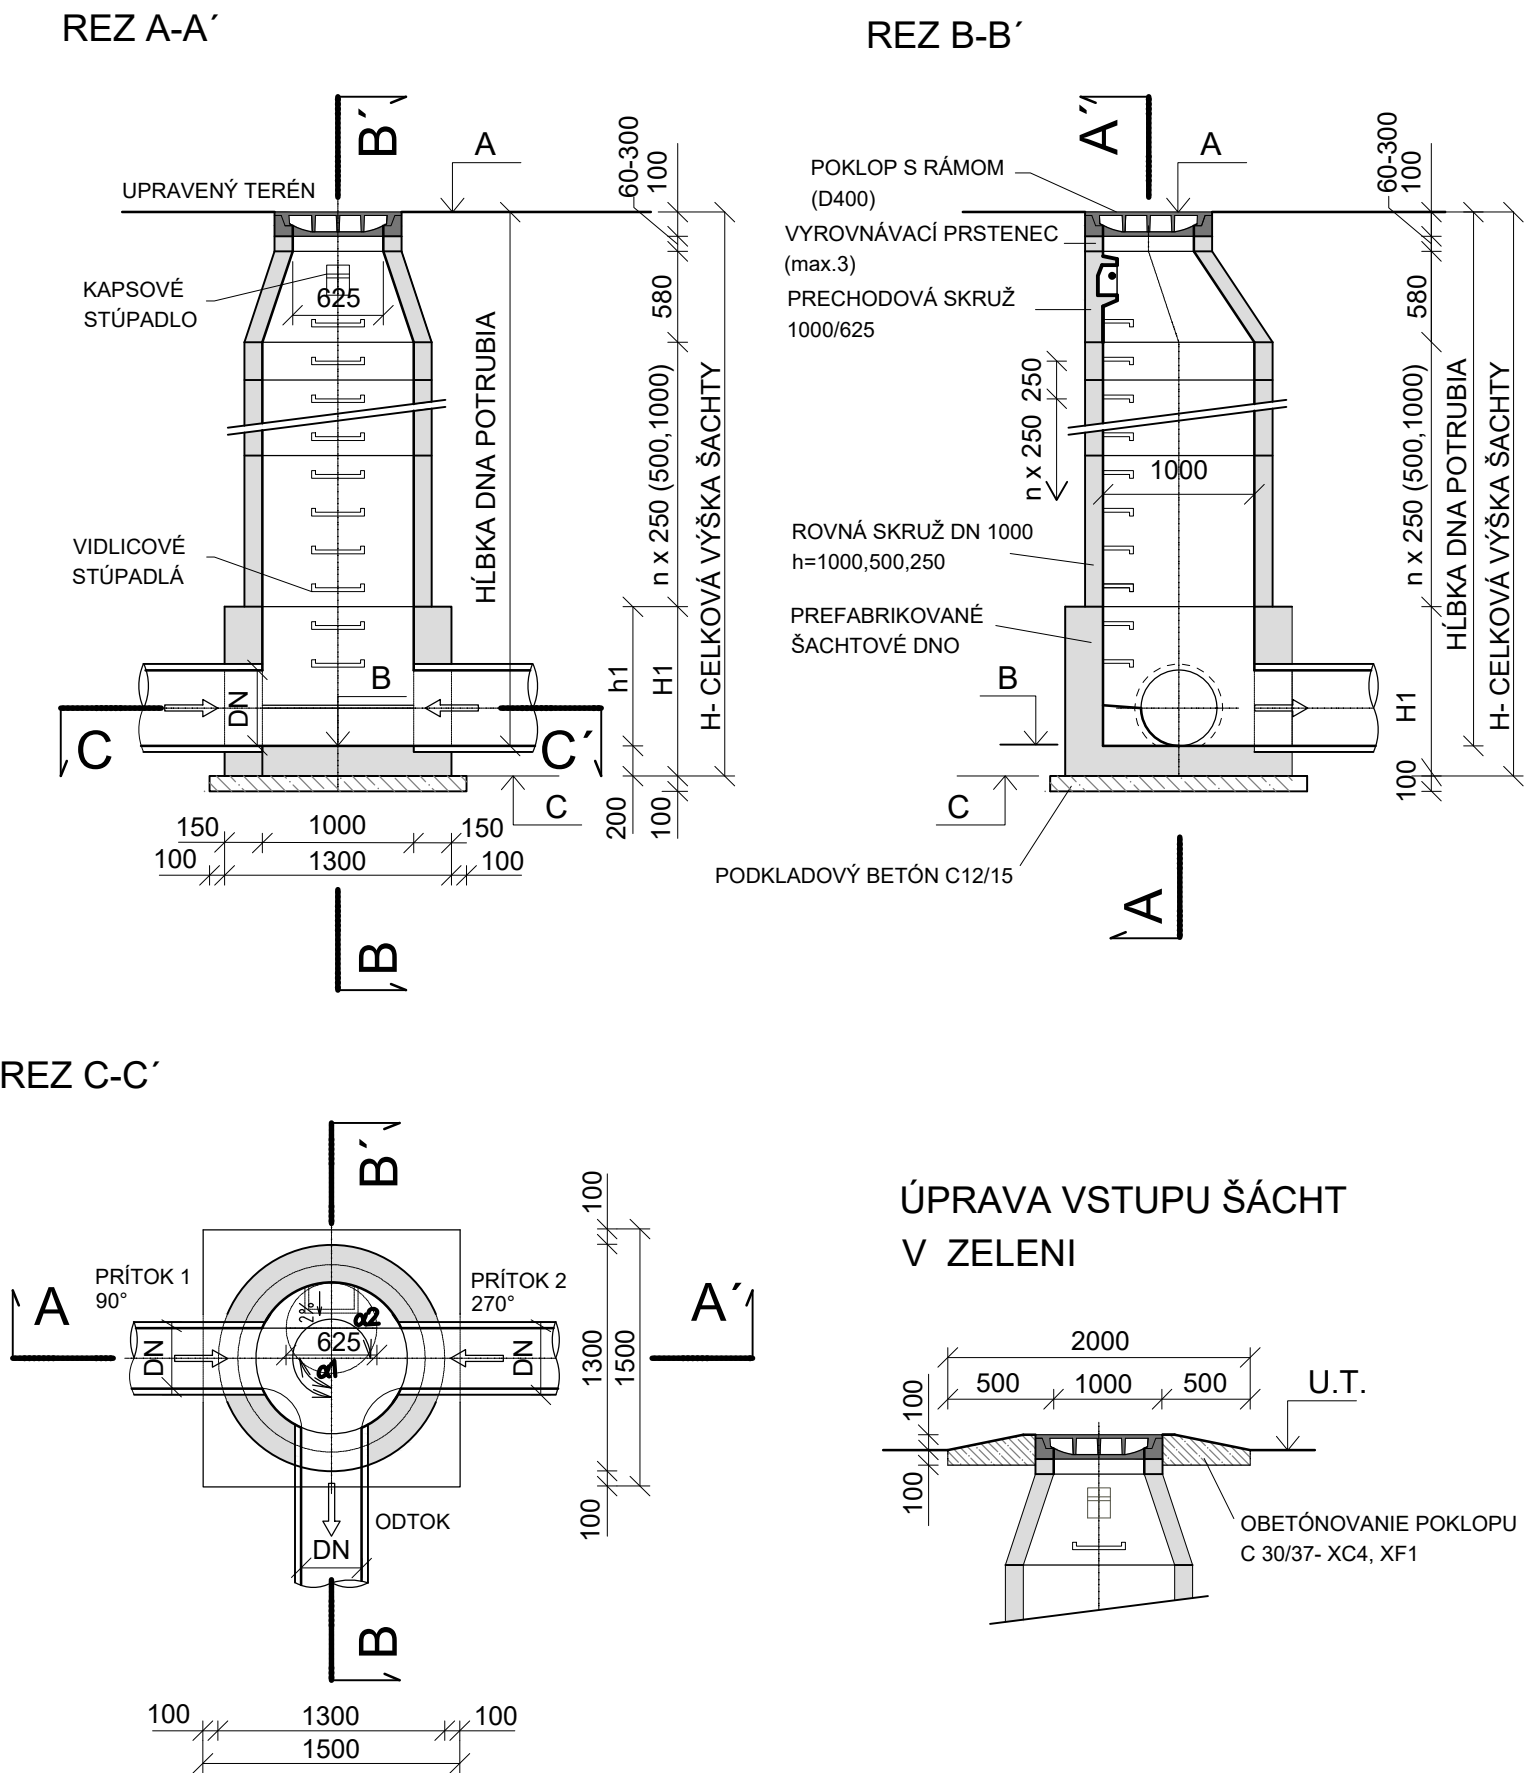

ŠACHTA SO SKLZOM NA POTRUBÍ DN 300÷600
M 1:50

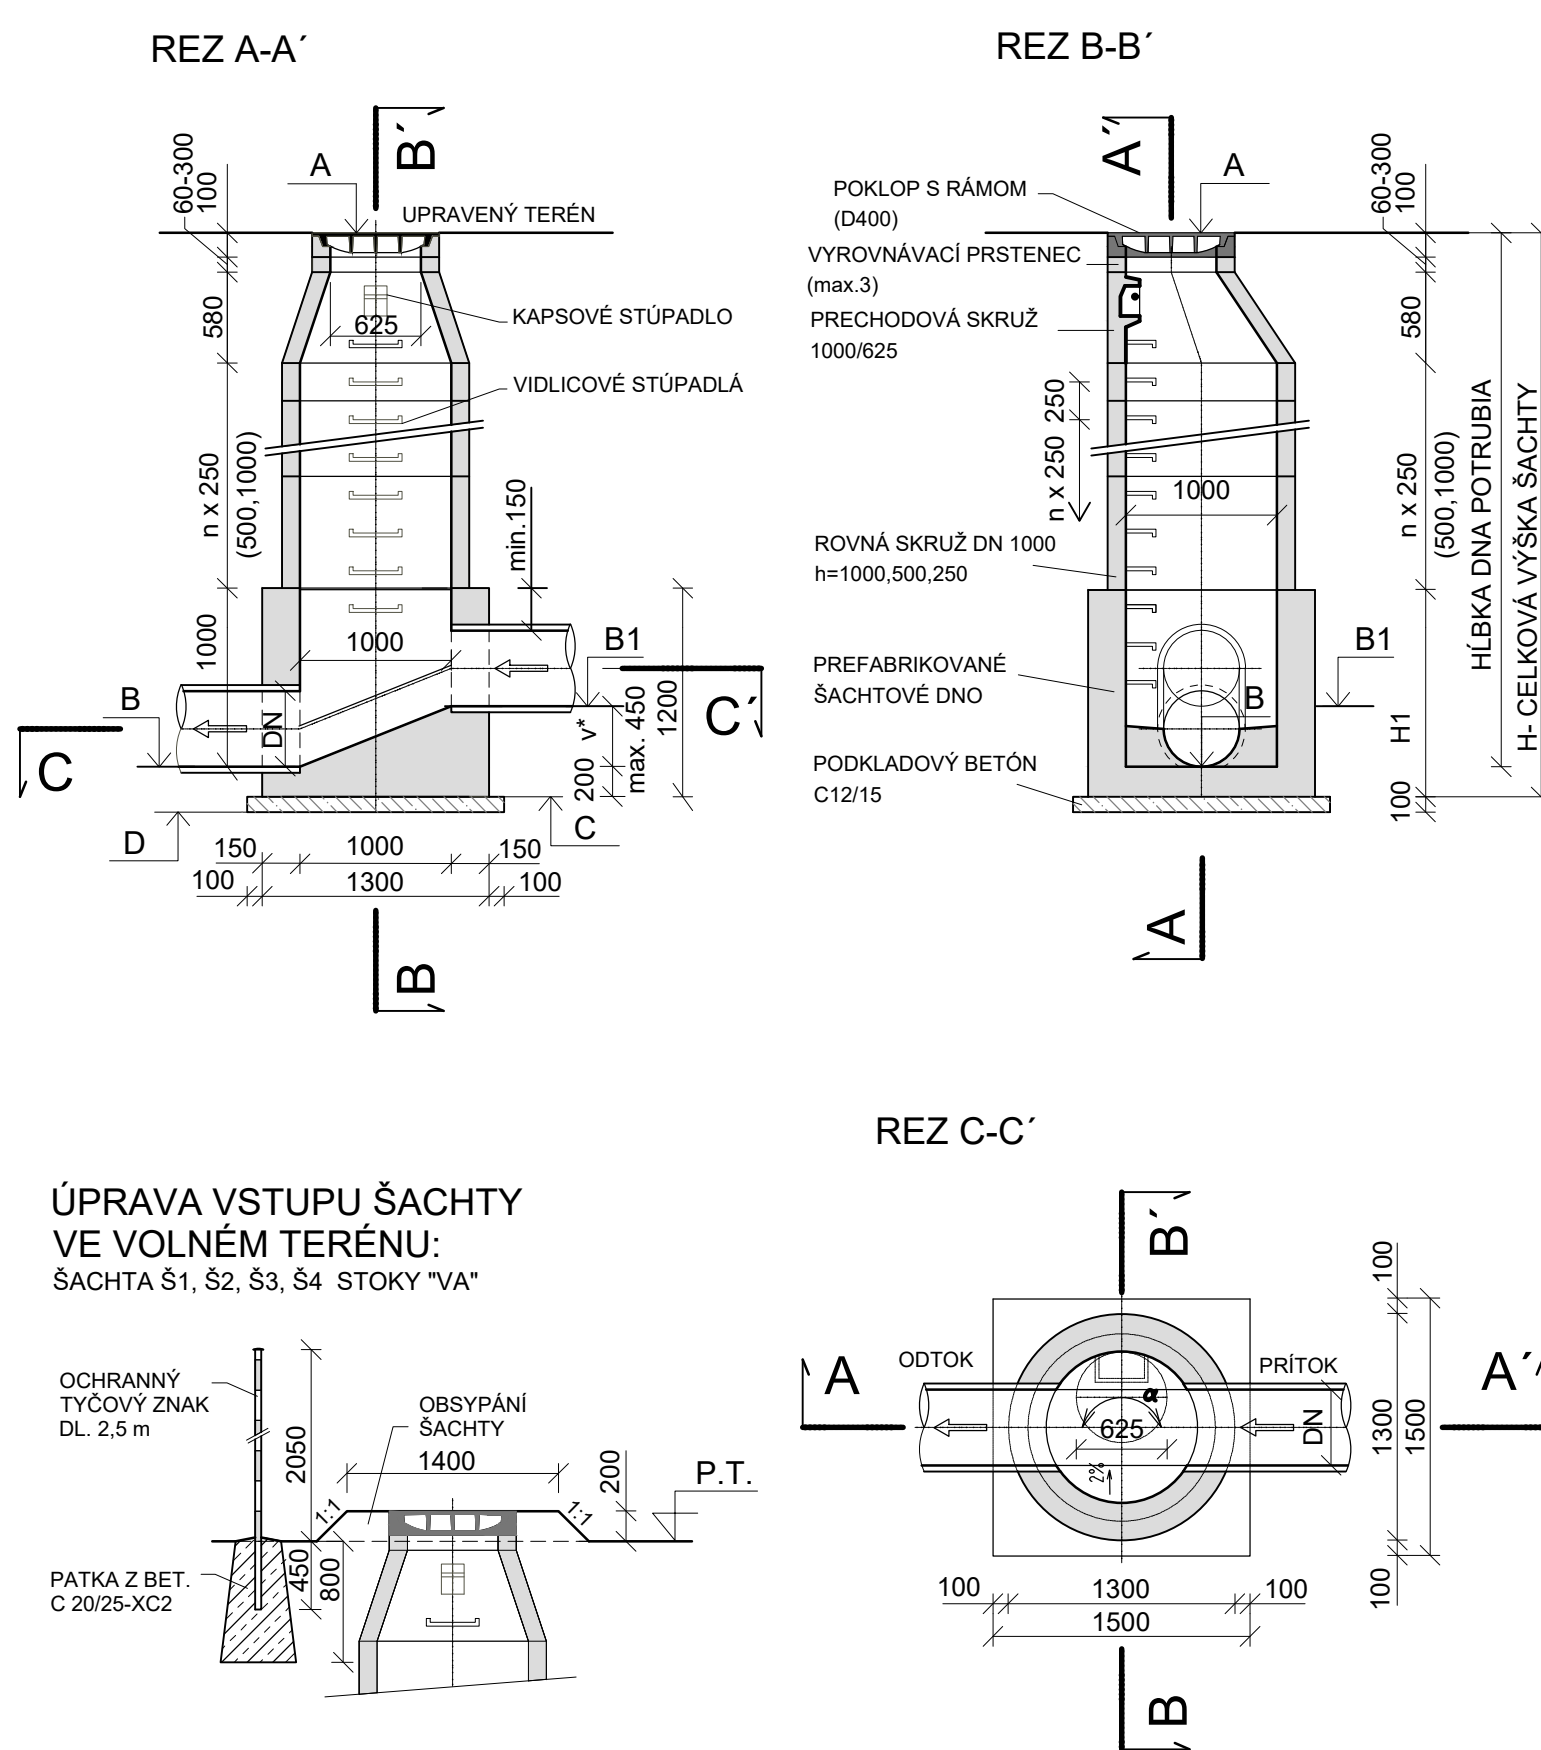

SPÁDOVISKO NA POTRUBÍ DN 300÷600
M 1:50

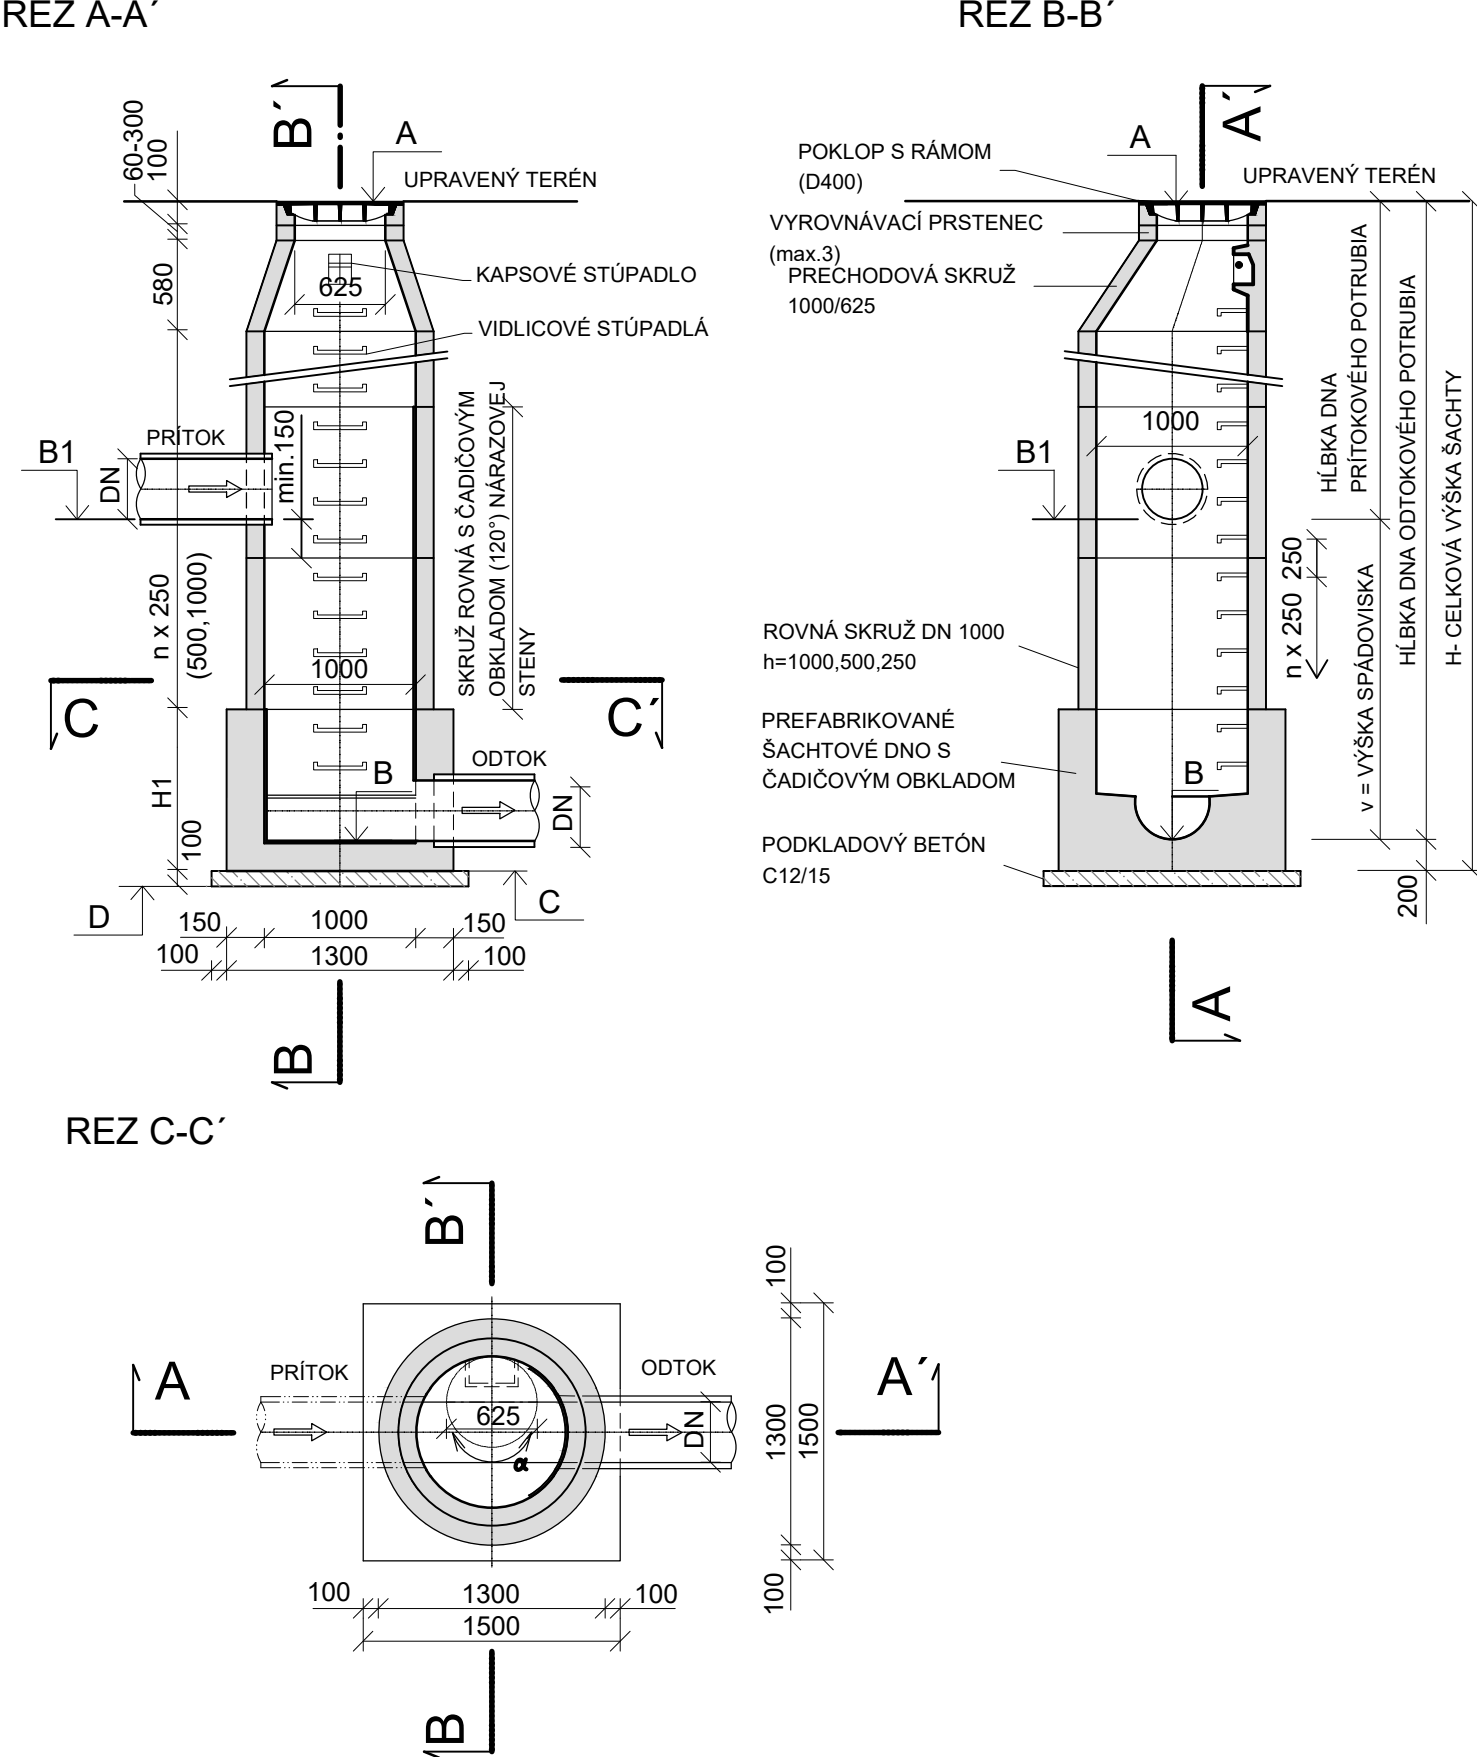

Zmena	Popis zmeny	Dátum	Spracoval	Schvaľoval
a				
b				
c				

NÁZOV STAVBY		
PRÍPRAVA STRATEGICKÉHO PARKU NITRA		
STAVEBNÍK/INVESTOR	 Slovenská správa ciest Miletičova 19, 826 19 Bratislava	
STAVEBNÝ DOZOR	 Slovenská správa ciest Miletičova 19, 826 19 Bratislava	PEČIATKA
	ZODPOVEDNÝ SD	PODPIS
ZHOTOVITEĽ STAVBY	ZDRUŽENIE „INFRAŠTRUKTÚRA NITRA“ Vedúci člen združenia: Doprastav, a.s., Drieňová 27, 826 56 Bratislava Člen združenia: STRABAG, s.r.o., Mlynské Nivy 61/A, 825 18 Bratislava	PEČIATKA
	RIADITEĽ STAVBY - PREDSTAVITEĽ ZHOTOVITEĽA	PODPIS

DSRS

Súradnicový systém: S-JTSK v realizácii JTSK
Výškový systém: Bpv
Trieda presnosti: TP3

SO A 511
SO A 511.1

RAZÍTKO A PODPIS ZODPOVEDNÉHO PROJEKTANTA

ZHOTOVITEĽ DRS:		VALBEK & PRODEX, spol. s r.o.		
Valbek Prodex		Rusovská cesta 16 851 01 Bratislava		
RIADITEĽ DIV. BRATISLAVA I	ING. E. MANCO	PODPIS		
HL. INŽ. PROJEKTU	ING. E. MANCO	PODPIS		
Č. ZAKAZKY	20BA11007			

PODZHOTOVITEĽ DRS:				
Valbek Prodex				
ZODPOVEDNÝ PROJEKTANT	ING. V. PAPP	PODPIS		
VYPRACOVAL	ING. V. PAPP	PODPIS		
KONTROLOVAL	ING. E. MANCO	PODPIS		

KRAJ:	NITRIANSKY	KATASTR. ÚZEMIE:	DÁTUM	
OKRES:	NITRA	k.ú. Zbor	FORMÁT	
			02/2022	
			5 A4	
OBJEKT			MIERKA	1:50
SO A 511 Odvedenie dažďových vôd - Prvosienkova ulica			STUPEŇ	DSRS
SO A 511.1 Odvedenie dažďových vôd z retenčnej nádrže - stoka "VA"			Čís. ZAKAZKY	20BA11007
OBJEKT			Čís. SÚPRÁVY:	Čís. PRÍLOHY:
Kanalizačné šachty pre potrubie DN300 - DN600				5.1