




VZOROVÝ PÔDORYS VYUSTÉHO OBJEKTU "VO"
M 1:50

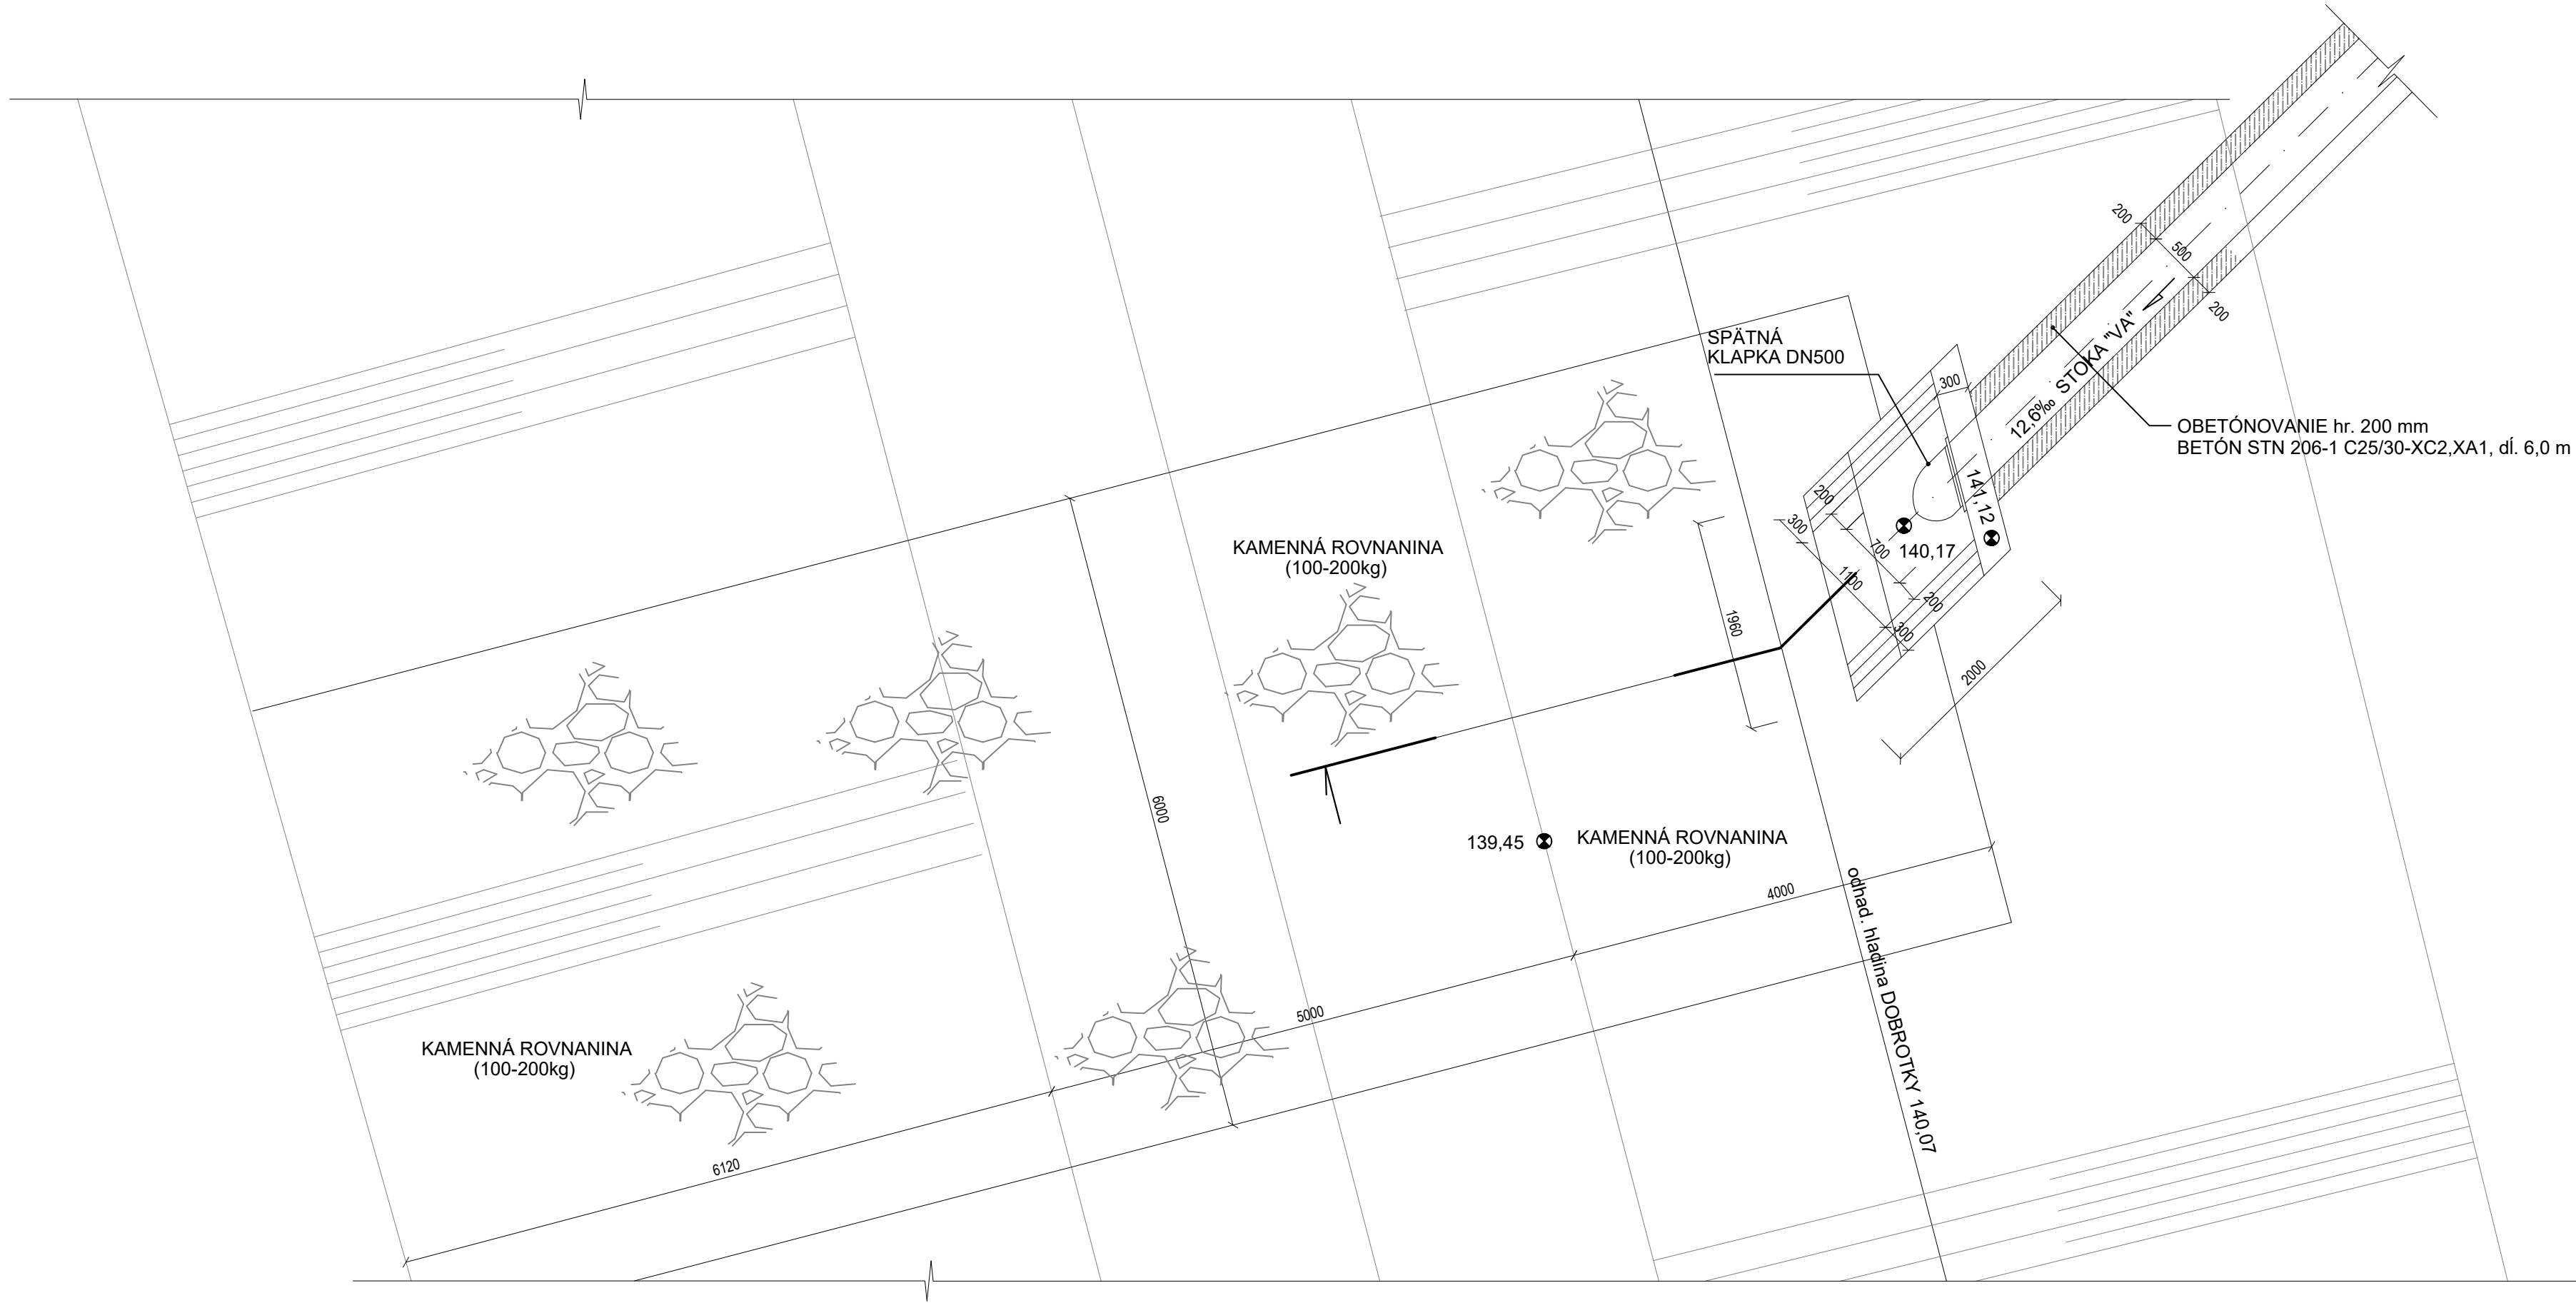


VZOROVÝ PÔDORYS VYUSTÉHO OBJEKTU "VO1"
M 1:50

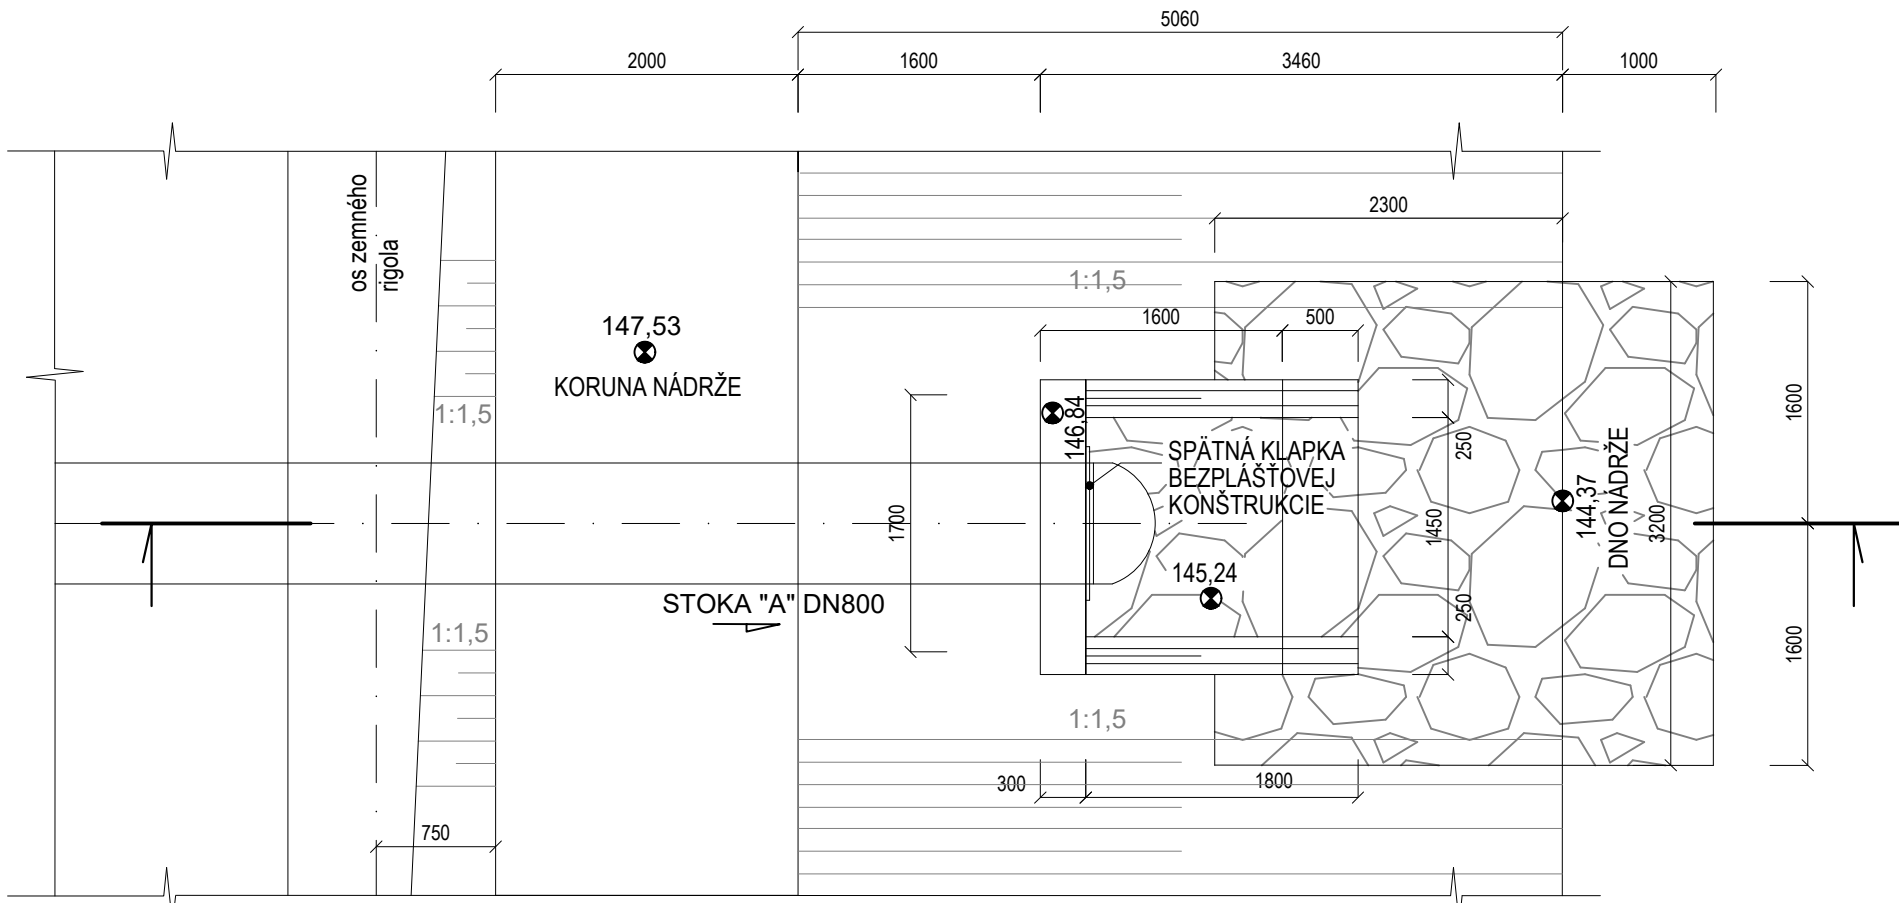

PÔDORYS VÝPUSTNÉHO OBJEKTU "VO2"
M 1:50

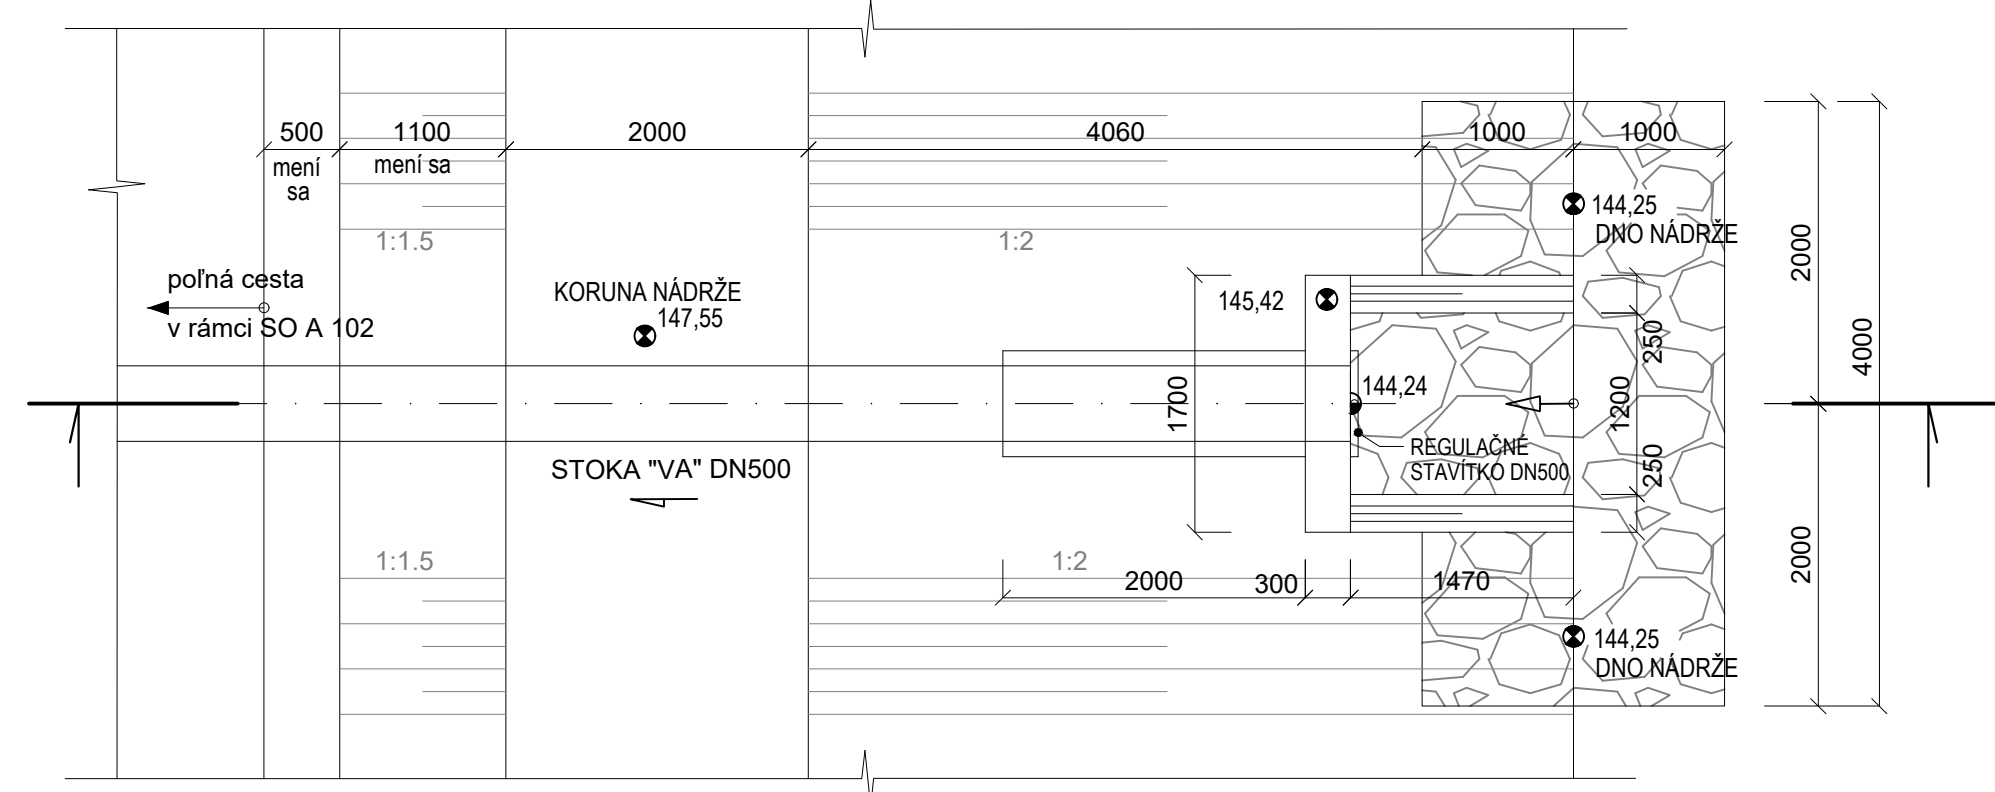

VZOROVÝ PÔDORYS VYUSTÉHO OBJEKTU "VO"
M 1:50

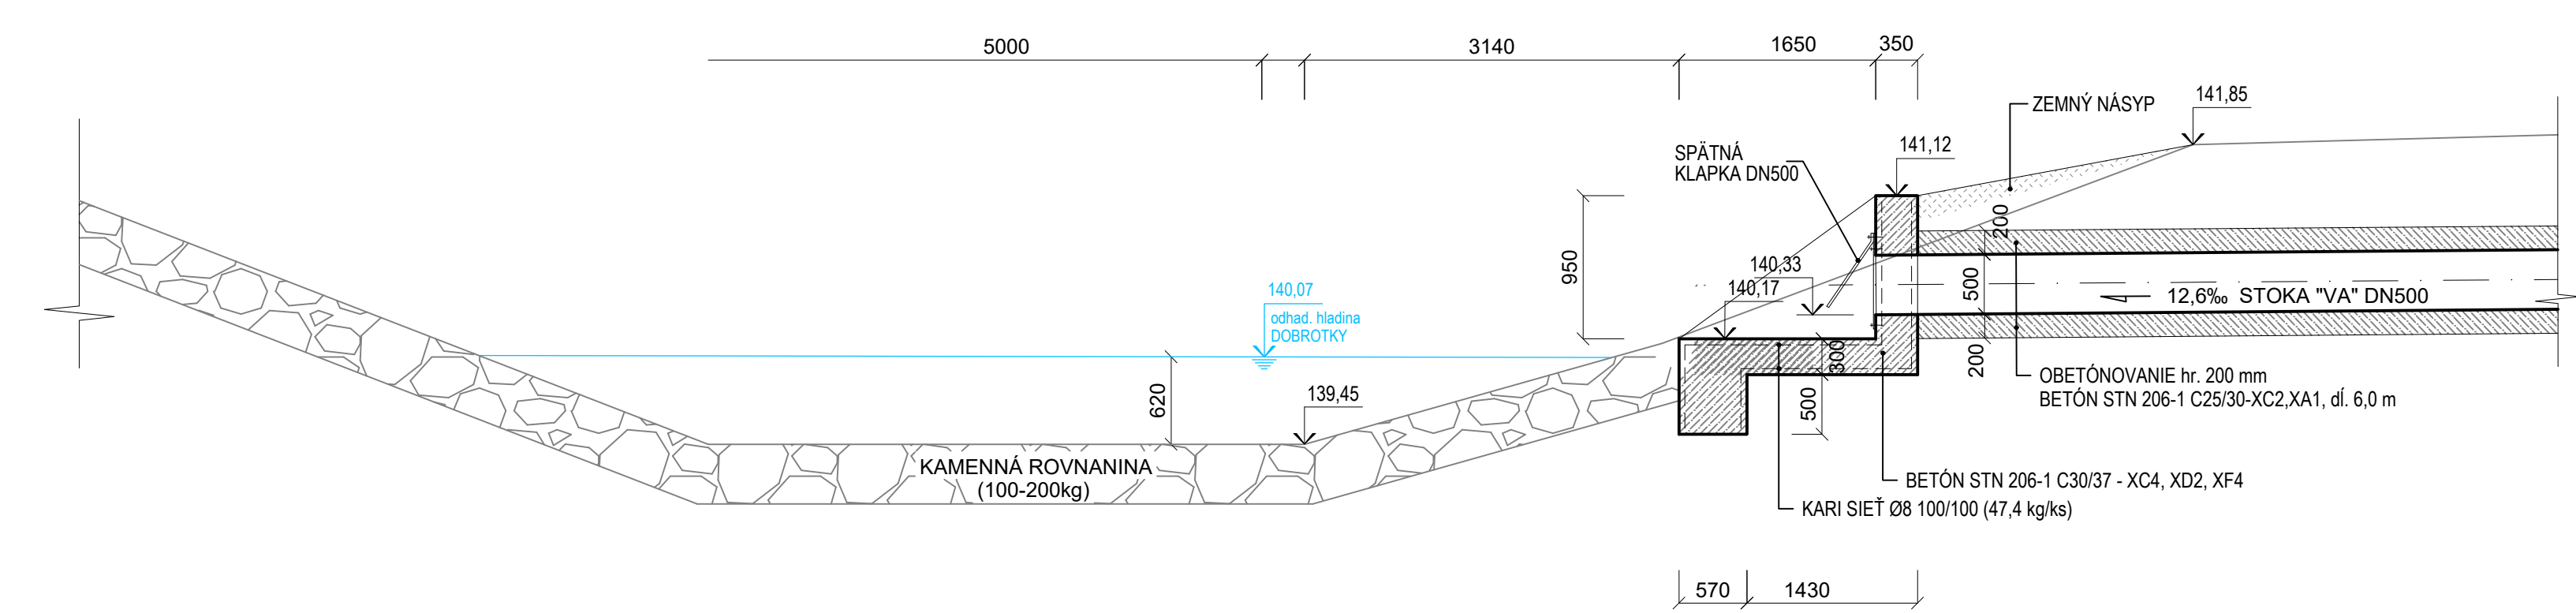


A KONŠTRUKCIA RETENČNÝCH NÁDRŽÍ

- ZAHUMUSOVANIE A ZATŔAVNENIE hr. 300 mm
- IL Z VÝKOPU, hrúbky 200 mm
- IZOLÁCIA TATŔABENT


B KONŠTRUKCIA OPEVNENIA SVAHU
PRI VÝUSTNOM OBJEKTE
RETENČNEJ NÁDRŽE

- DLAŽBA Z LOMOVÉHO KAMEŇA S VÝŠPÁROVANÍM
CEMENTOVOU MALTOU hr. 200 mm
- PODKLADOVÝ BETÓN
- BETÓN STN 206-1 C30/37 - XC4, XD2, XF4 hr. 100 mm
- IL Z VÝKOPU, hr. 200 mm
- IZOLÁCIA TATŔABENT

REZ VYUSTÉHO OBJEKTU "VO1"
M 1:50

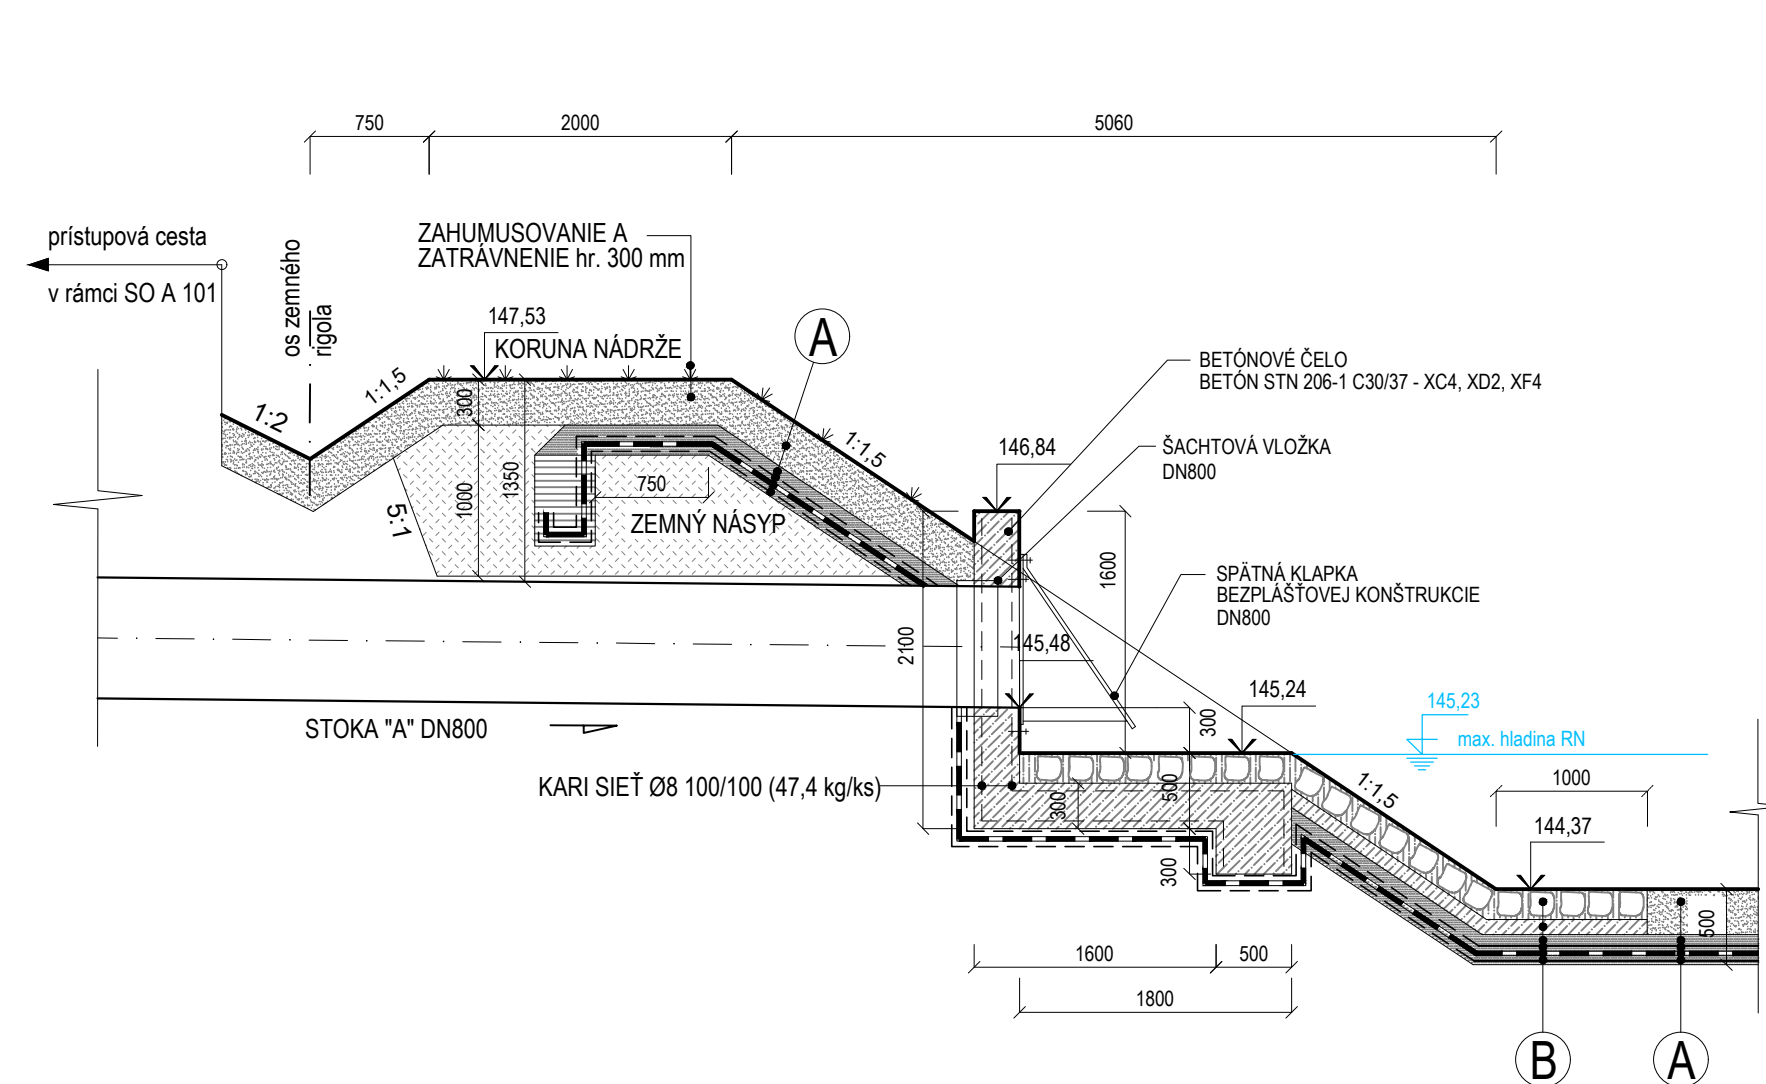

REZ VÝPUSTNÝM OBJEKTOM "VO2"
M 1:50

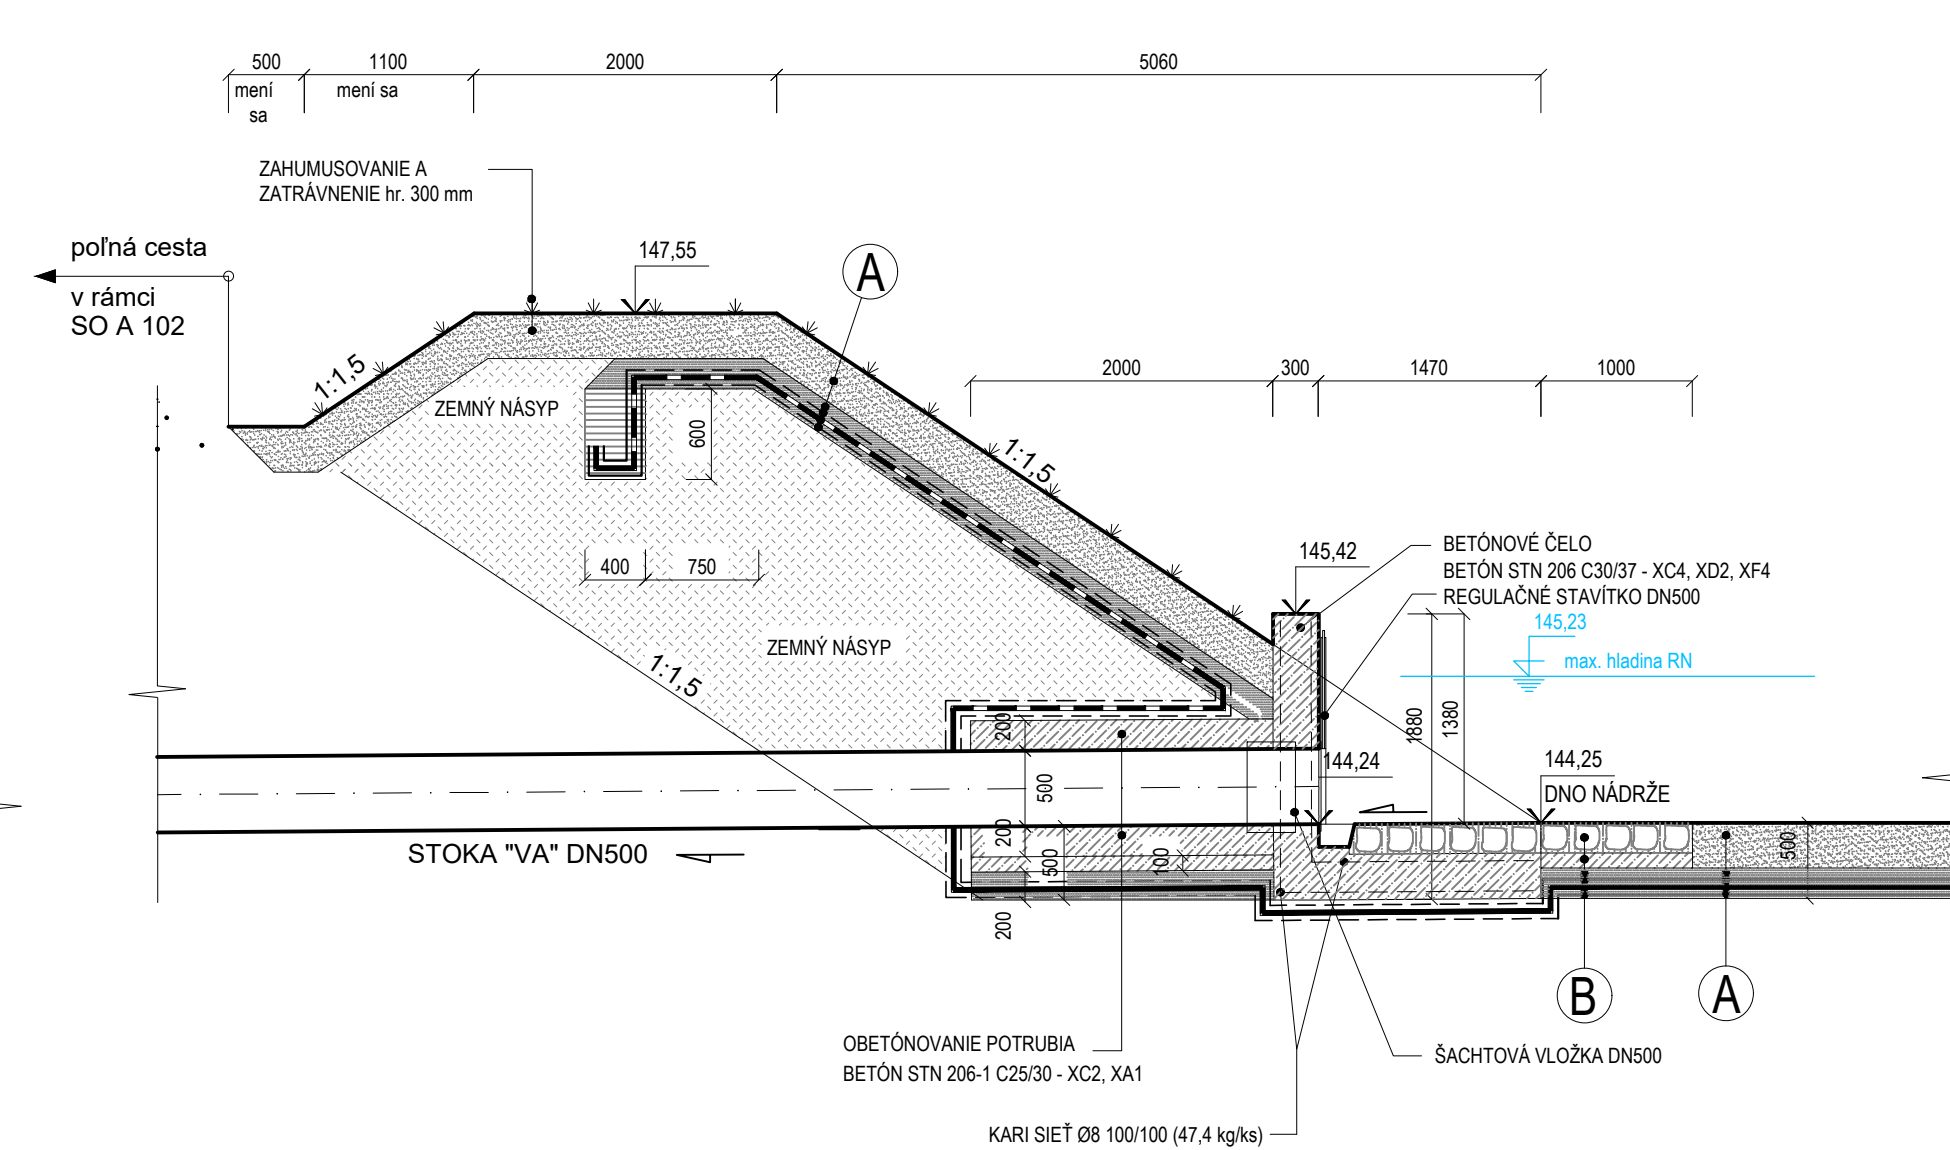



Zmena	Popis zmeny	Dátum	Spracoval	Schválil
a				
b				
c				

NÁZOV STAVBY				
PRÍPRAVA STRATEGICKÉHO PARKU NITRA				
STAVEBNÍK/INVESTOR	Slovenská správa ciest Miletičova 19, 826 19 Bratislava			
STAVEBNÝ DOZOR	Slovenská správa ciest Miletičova 19, 826 19 Bratislava			PEČIATKA
ZODPOVEDNÝ SD			PODPIS	
ZHOTOVITEL STAVBY	ZDRUŽENIE „INFRAŠTRUKTÚRA NITRA“ Vodci člen združenia: Doprastav, a.s., Drieňová 27, 826 56 Bratislava Člen združenia: STRABAG, s.r.o., Mlynské Nivy 61/A, 825 18 Bratislava			PEČIATKA
RIADITEĽ STAVBY - PREDSTAVITEĽ ZHOTOVITEĽA			ING. J. ROVNAN	
ING. J. ROVNAN			PODPIS	

DSRS

Súradnicový systém: S-JTSK v realizácii JTSK
Výškový systém: Bpv
Trieda presnosti: TP3

SO A 511
SO A 511.1

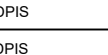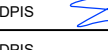ZHOTOVITEĽ DRS:		VALBEK & PRODEX, spol. s r.o. Rusovská cesta 16 851 01 Bratislava			
	RIADITEĽ DIV. BRATISLAVA I	ING. E. MANCO	PODPIS		
	HL. INŽ. PROJEKTU	ING. E. MANCO	PODPIS		
	Č. ZAKAZKY	20BA11007	PODPIS		
PODZHOTOVITEĽ DRS:		VALBEK & PRODEX, spol. s r.o. Divízia VALBEK cesty Kukučiová 11 831 03 Bratislava			
	ZODPOVEDNÝ PROJEKTANT	ING. V. PAPP	PODPIS		
	VYPRACOVAL	ING. V. PAPP	PODPIS		
	KONTROLOVAL	ING. E. MANCO	PODPIS		
KRAJ: NITRIANSKY	KATASTR. ÚZEMIE:		DÁTUM	02/2022	
OKRES: NITRA	k.ú. Zobor		FORMÁT	A4	
OBJEKT:	SO A 511 Odvedenie dažďových vôd - Pivosienkova ulica		MERKA	1:50	
SO A 511.1 Odvedenie dažďových vôd z retenčnej nádrže - stoka "VA"		STUPEŇ		DSRS	
		ČIS. ZAKAZKY	20BA11007		
OBJEKT	ČIS. SUPRAVY:		ČIS. PRÍLOHY:		
Výústne objekty				6	