



PÔDORYS  
M 1:50

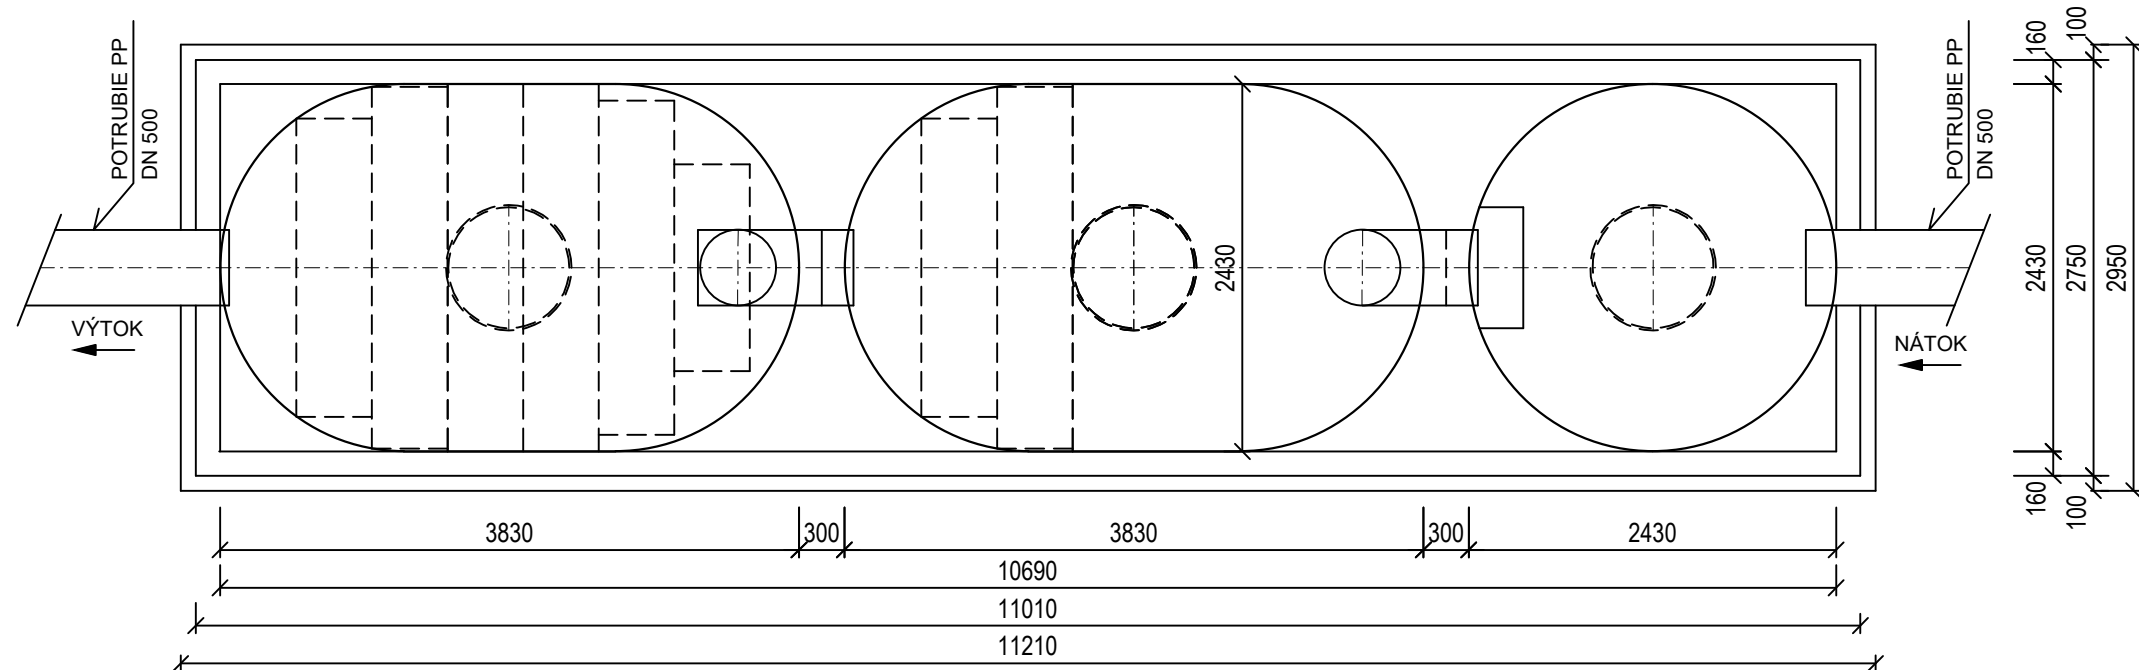

REZ A-A'  
M 1:50

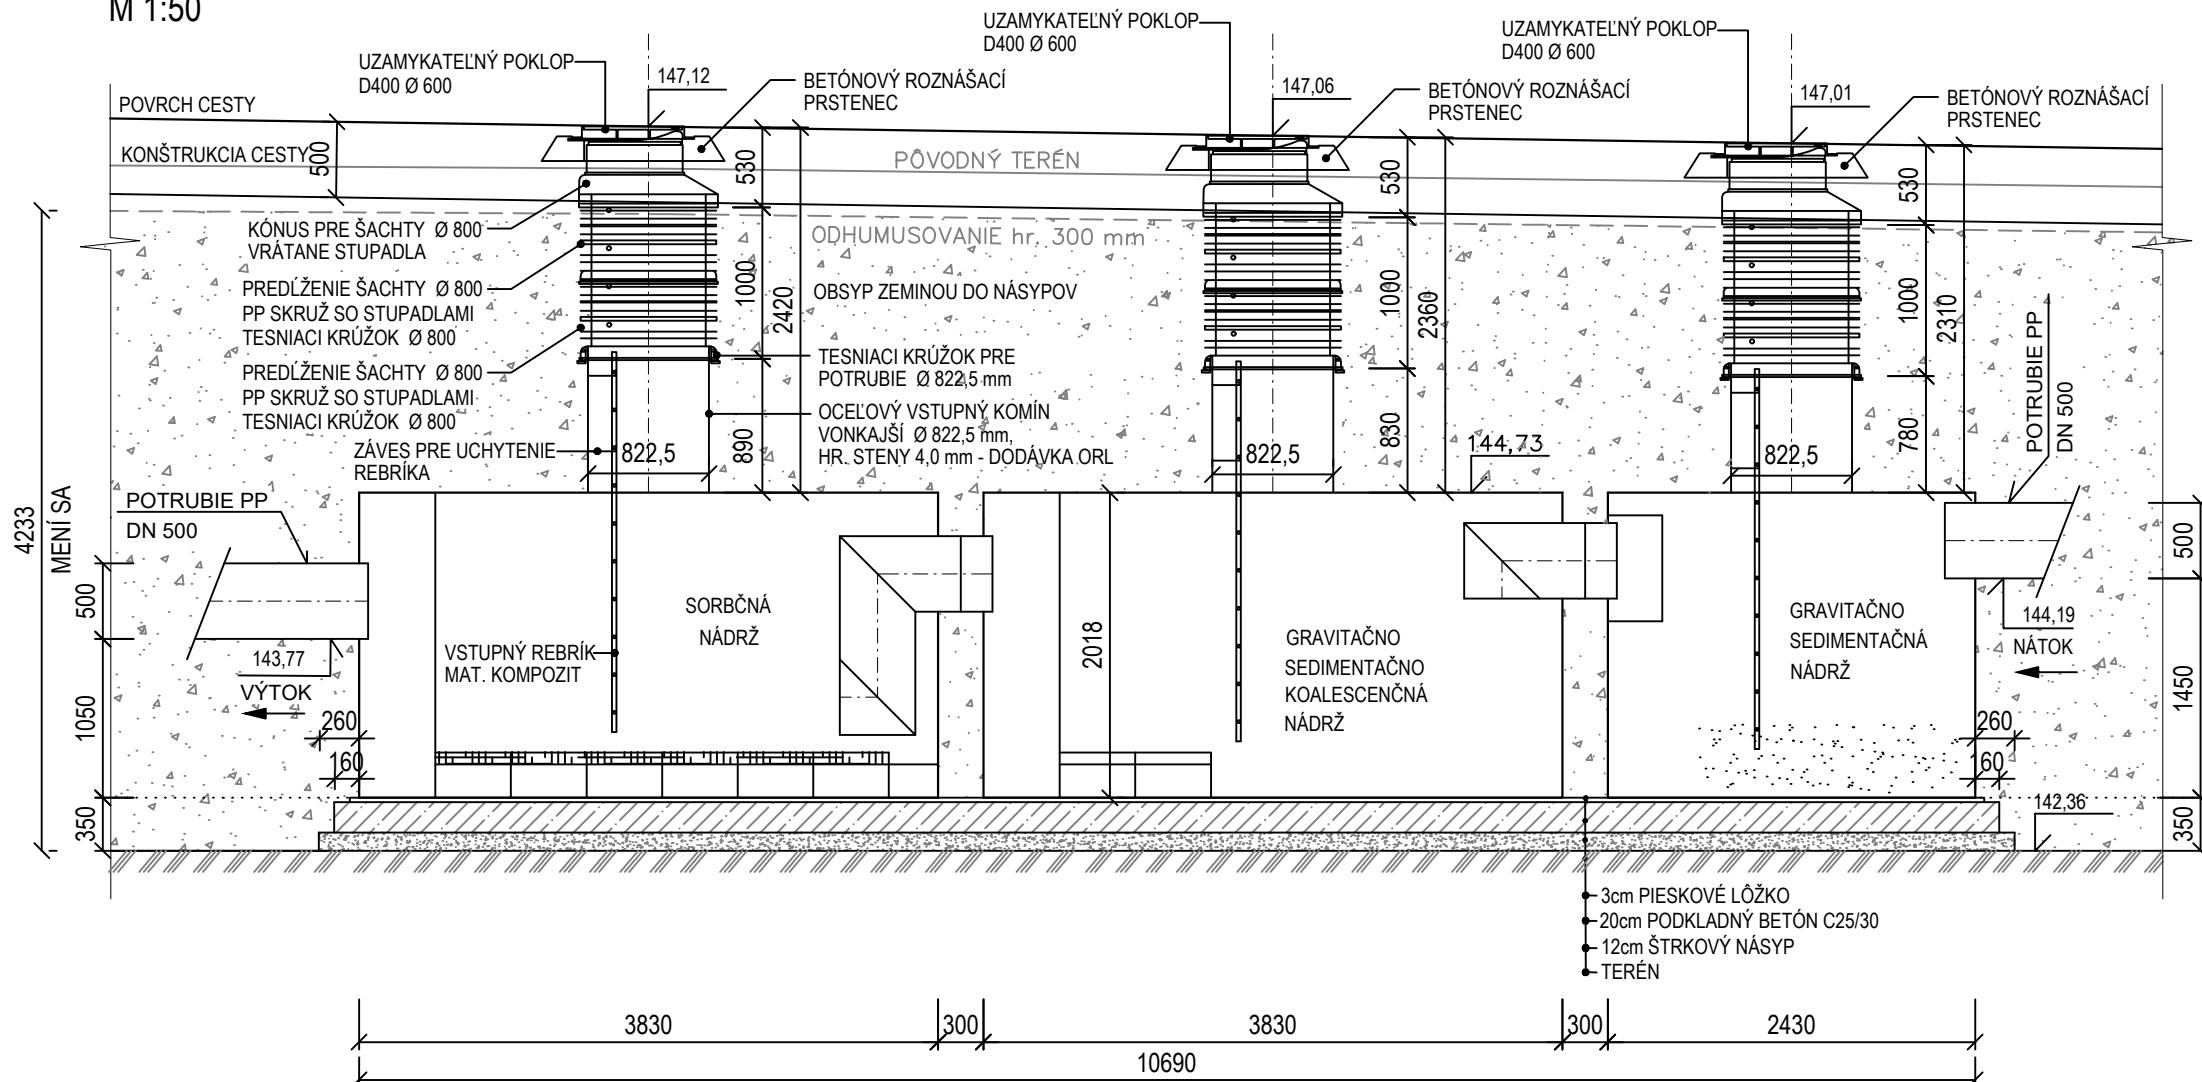

| NATURA<br>ORLS | VÝKON ČISTENIA  |                  | ZASTAVBOVÉ<br>ROZMERY |       |
|----------------|-----------------|------------------|-----------------------|-------|
|                | Q <sub>ef</sub> | Q <sub>max</sub> | DLŽKA                 | VÝŠKA |
|                | l/s             |                  | mm                    |       |
| 150            | 150             | 200              | 10690                 | 2018  |

HMOTNOST NAJŤAŽŠEJ NÁDOBY 4,9 t

POZNÁMKA:


- VSTUPNÝ KOMÍN BUDE DN 800 V ZMYSLE STN EN 476 - BUDE SLUŽIŤ NA KONTROLU A ÚDRŽBU ČISTIACEHO ZARIADENIA S MOŽNOSŤOU PRÍLEŽITOSTNÉHO VSTUPU PRÍPÚTANEJ OSOBY

| Zmena | Popis zmeny | Dátum | Spracoval | Schvaľoval |
|-------|-------------|-------|-----------|------------|
| a     |             |       |           |            |
| b     |             |       |           |            |
| c     |             |       |           |            |

|   |   |          |
|---|---|----------|
| NÁZOV STAVBY   |   |          |
| PRÍPRAVA STRATEGICKÉHO PARKU NITRA   |   |          |
| STAVEBNÍK/INVESTOR<br>                                                                                       | Slovenská správa ciest<br>Miletičova 19, 826 19 Bratislava   |          |
| STAVEBNÝ DOZOR<br>                                                                                           | Slovenská správa ciest<br>Miletičova 19, 826 19 Bratislava   | PEČIATKA |
|   | ZODPOVEDNÝ SD   | PODPIS   |
| ZHOTOVITEĽ STAVBY<br><br> | ZDRUŽENIE „INFRAŠTRUKTÚRA NITRA“<br>Vedúci člen združenia:<br>Doprastav, a.s., Drieňová 27, 826 56 Bratislava<br>Člen združenia:<br>STRABAG, s.r.o., Mlynské Nivy 61/A, 825 18 Bratislava | PEČIATKA |
|   | RIADITEĽ STAVBY - PREDSTAVITEĽ ZHOTOVITEĽA   | PODPIS   |
|   | ING. J. ROVNĀN   |          |

# DSRS

RAZÍTKO A PODPIS ZODPOVEDNÉHO PROJEKTANTA

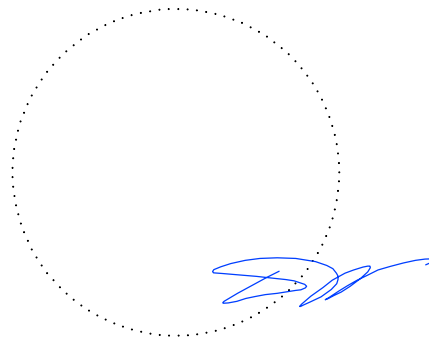

Súradnicový systém: S-JTSK v realizácii JTSK

Výškový systém: Bpv

Trieda presnosti: TP3

SO A 511  
SO A 511.1

|   |                                                                                    |               |        |
|---|------------------------------------------------------------------------------------|---------------|--------|
| ZHOTOVITEĽ DRS:<br><br>VALBEK&PRODEX, spol. s r.o.<br>Rusovská cesta 16<br>851 01 Bratislava<br><br> | <b>VALBEK &amp; PRODEX, spol. s r.o.</b><br>Rusovská cesta 16<br>851 01 Bratislava |               |        |
|   | RIADITEĽ DIV. BRATISLAVA I                                                         | ING. E. MANCO | PODPIS |
|   | HL. INŽ. PROJEKTU                                                                  | ING. E. MANCO | PODPIS |
|   | Č. ZÁKAZKY                                                                         | 20BA11007     |        |

|   |                       |               |                                                                                              |
|---|-----------------------|---------------|----------------------------------------------------------------------------------------------|
| PODZHOTOVITEĽ DRS:<br><br>VALBEK&PRODEX, spol. s r.o.<br>Divízia VALBEK cesty<br> Kutuzovova 11<br>831 03 Bratislava |                       |               |                                                                                              |
|   | ZODPOVEDNÝ PROJEKTANT | ING. V. PAPP  | PODPIS  |
|   | VYPRACOVAL            | ING. V. PAPP  | PODPIS  |
|   | KONTROLOVAL           | ING. E. MANCO | PODPIS                                                                                       |

|                                                                              |            |                  |               |               |
|------------------------------------------------------------------------------|------------|------------------|---------------|---------------|
| KRAJ:                                                                        | NITRIANSKY | KATASTR. ÚZEMIE: | DÁTUM         | 02/2022       |
| OKRES:                                                                       | NITRA      | k.ú. Zobor       | FORMÁT        | 3 A4          |
| OBJEKT<br>SO A 511.1 Odvedenie dažďových vôd z retenčnej nádrže - stoka "VA" |            |                  | MIERKA        | 1:50          |
|                                                                              |            |                  | STUPEŇ        | DSRS          |
|                                                                              |            |                  | ČÍS. ZÁKAZKY  | 20BA11007     |
| OBJEKT<br>Výkres ORL                                                         |            |                  | ČÍS. SUPRAVY: | ČÍS. PRÍLOHY: |
|                                                                              |            |                  |               | 7             |