SITUÁCIA

M 1:250

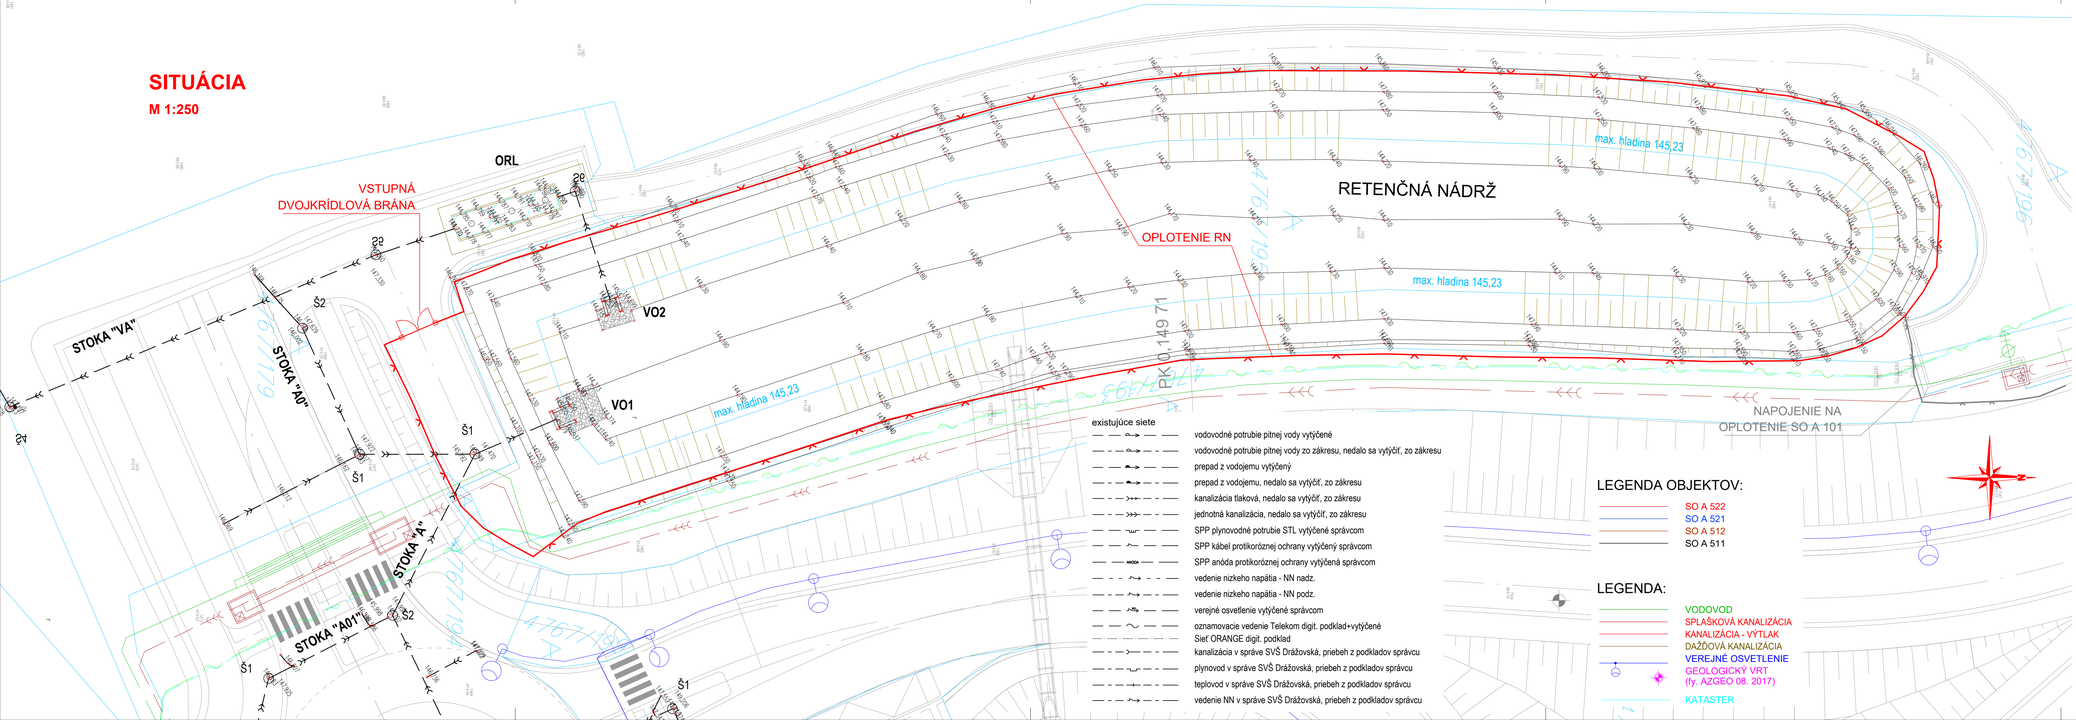

existujúce siete

- vodovodné potrubie pitnej vody vytýčené
- vodovodné potrubie pitnej vody zo zákresu, nedalo sa vytýčiť, zo zákresu
- prepad z vodojemu vytýčený
- prepad z vodojemu, nedalo sa vytýčiť, zo zákresu
- kanalizácia tlaková, nedalo sa vytýčiť, zo zákresu
- jednotná kanalizácia, nedalo sa vytýčiť, zo zákresu
- SPP plynovodné potrubie STL vytýčené správcom
- SPP kábel protikoróznej ochrany vytýčený správcom
- SPP anóda protikoróznej ochrany vytýčená správcom
- vedenie nízkeho napätia - NN nadz.
- vedenie nízkeho napätia - NN podz.
- verejné osvetlenie vytýčené správcom
- oznamovacie vedenie Telekom digit. podklad+vytýčené
- Siet ORANGE digit. podklad
- kanalizácia v správe SVŠ Dražovská, priebeh z podkladov správcu
- plynovod v správe SVŠ Dražovská, priebeh z podkladov správcu
- teplovod v správe SVŠ Dražovská, priebeh z podkladov správcu
- vedenie NN v správe SVŠ Dražovská, priebeh z podkladov správcu

LEGENDA OBJEKTOV:

- SO A 522
- SO A 521
- SO A 512
- SO A 511

LEGENDA:

- VODOVOD
- SPLAŠKOVÁ KANALIZÁCIA
- KANALIZÁCIA - VÝTLAK
- DAŽĎOVÁ KANALIZÁCIA
- VEREJNÉ OSVETLENIE
- GEOLOGICKÝ VRT (fy. AZGEO 08. 2017)
- KATASTER

Zmena	Popis zmeny	Dátum	Spracoval	Schvaľoval
a				
b				
c				

NÁZOV STAVBY

PRÍPRAVA STRATEGICKÉHO PARKU NITRA

STAVEBNÍK/INVESTOR — Slovenská správa ciest, Miletičova 19, 826 19 Bratislava

STAVEBNÝ DOZOR — Slovenská správa ciest, Miletičova 19, 826 19 Bratislava — PEČIATKA

ZODPOVEDNÝ SD — PODPIS

ZHOTOVITEĽ STAVBY — ZDRUŽENIE „INFRAŠTRUKTÚRA NITRA"

Vedúci člen združenia: Doprastav, a.s., Drieňová 27, 826 56 Bratislava

Člen združenia: STRABAG, s.r.o., Mlynské Nivy 61/A, 825 18 Bratislava

RIADITEĽ STAVBY - PREDSTAVITEĽ ZHOTOVITEĽA ING. J. ROVŇAN — PODPIS — PEČIATKA

DSRS

RAZÍTKO A PODPIS ZODPOVEDNÉHO PROJEKTANTA

Súradnicový systém: S-JTSK v realizácii JTSK
Výškový systém: Bpv
Trieda presnosti: TP3

SO A 511
SO A 511.1

ZHOTOVITEĽ DRS: VALBEK&PRODEX, spol. s r.o. Rusovská cesta 16, 851 01 Bratislava

VALBEK & PRODEX, spol. s r.o. Rusovská cesta 16, 851 01 Bratislava

RIADITEĽ DIV. BRATISLAVA I	ING. E. MANCO	PODPIS
HL. INŽ. PROJEKTU	ING. E. MANCO	PODPIS
Č. ZÁKAZKY	20BA11007	

PODZHOTOVITEĽ DRS: VALBEK&PRODEX, spol. s r.o. Divízia VALBEK cesty, Kukučinova 11, 831 03 Bratislava

ZODPOVEDNÝ PROJEKTANT	ING. V. PAPP	PODPIS
VYPRACOVAL	ING. V. PAPP	PODPIS
KONTROLOVAL	ING. E. MANCO	PODPIS

KRAJ: NITRIANSKY	KATASTR. ÚZEMIE: k.ú. Zobor	DÁTUM	02/2022
OKRES: NITRA		FORMÁT	7 A4
OBJEKT: SO A 511.1 Odvedenie dažďových vôd z retenčnej nádrže - stoka "VA"		MIERKA	1:250
		STUPEŇ	DSRS
		ČÍS. ZÁKAZKY	20BA11007
OBJEKT: Retenčná nádrž - situácia		ČÍS. SÚPRAVY:	ČÍS. PRÍLOHY: 9.1