



RETENČNÁ NÁDRŽ
vzorový priečný rez
M 1:100

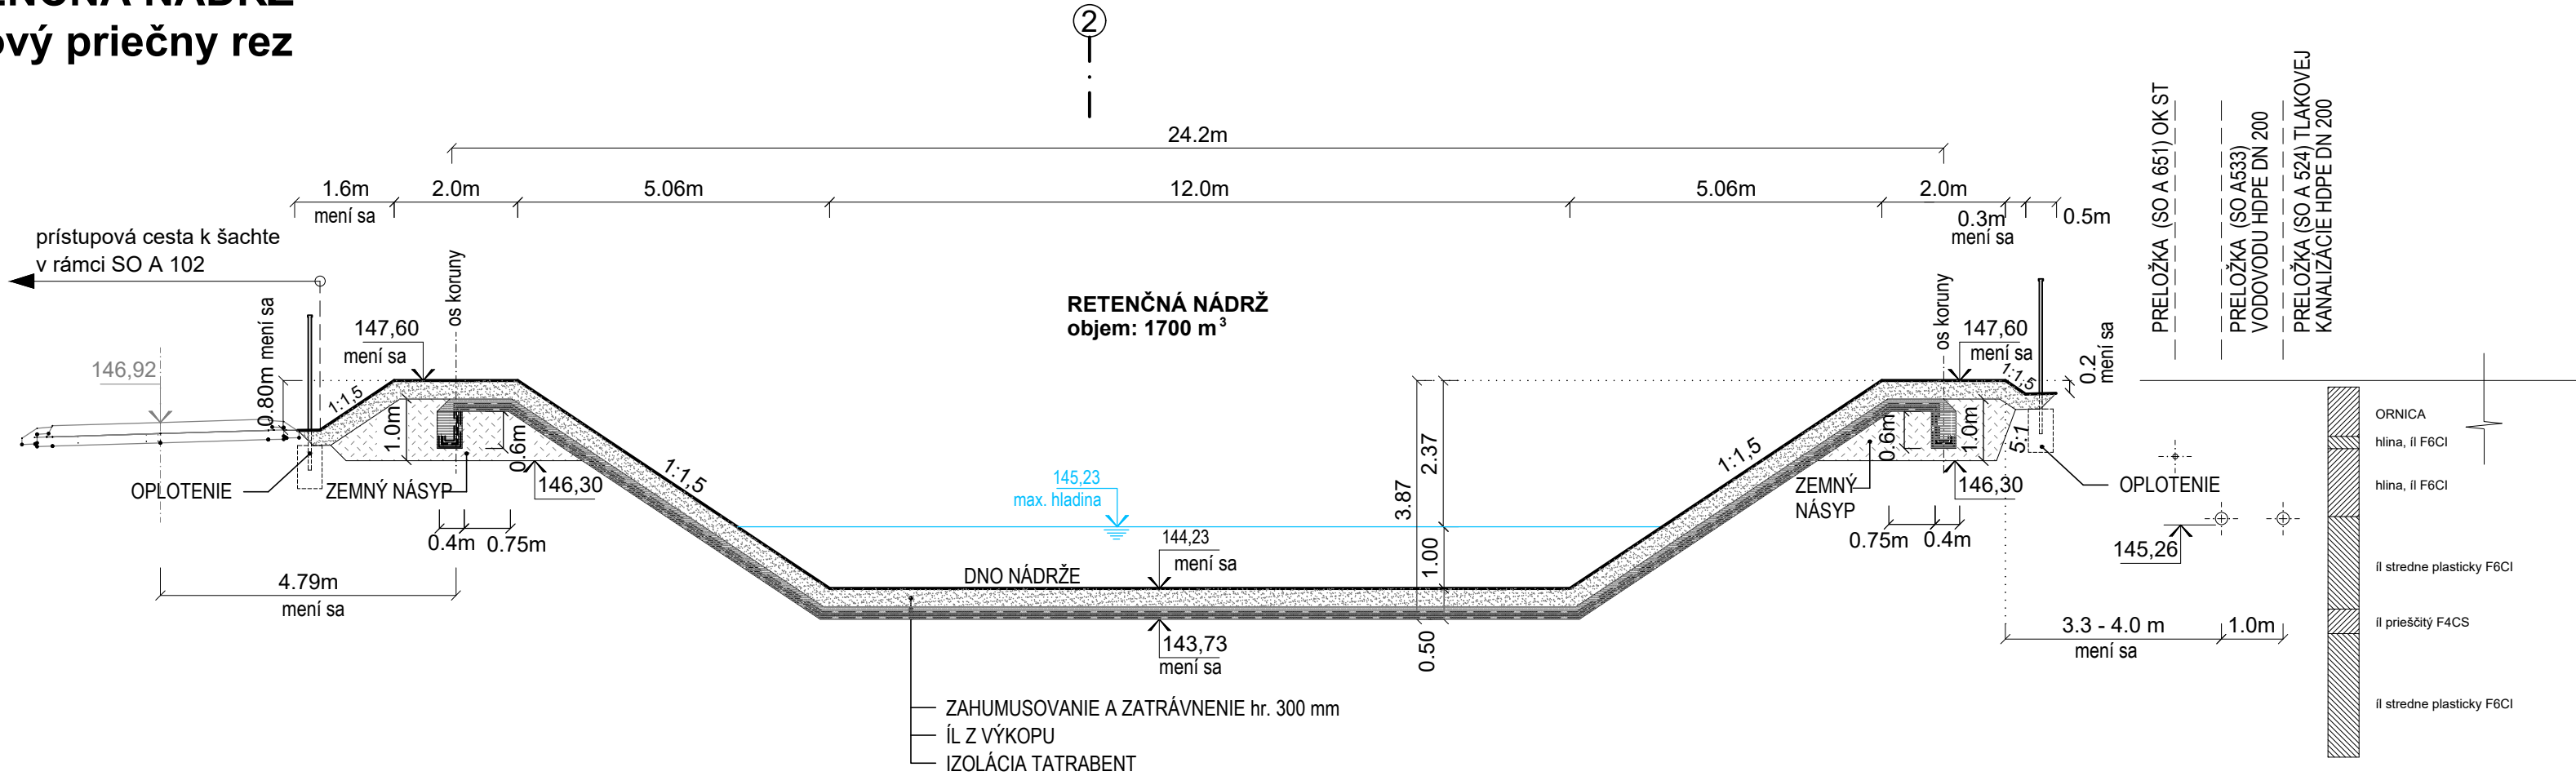

RETENČNÁ NÁDRŽ
vzorový pozdĺžny rez
M 1:100

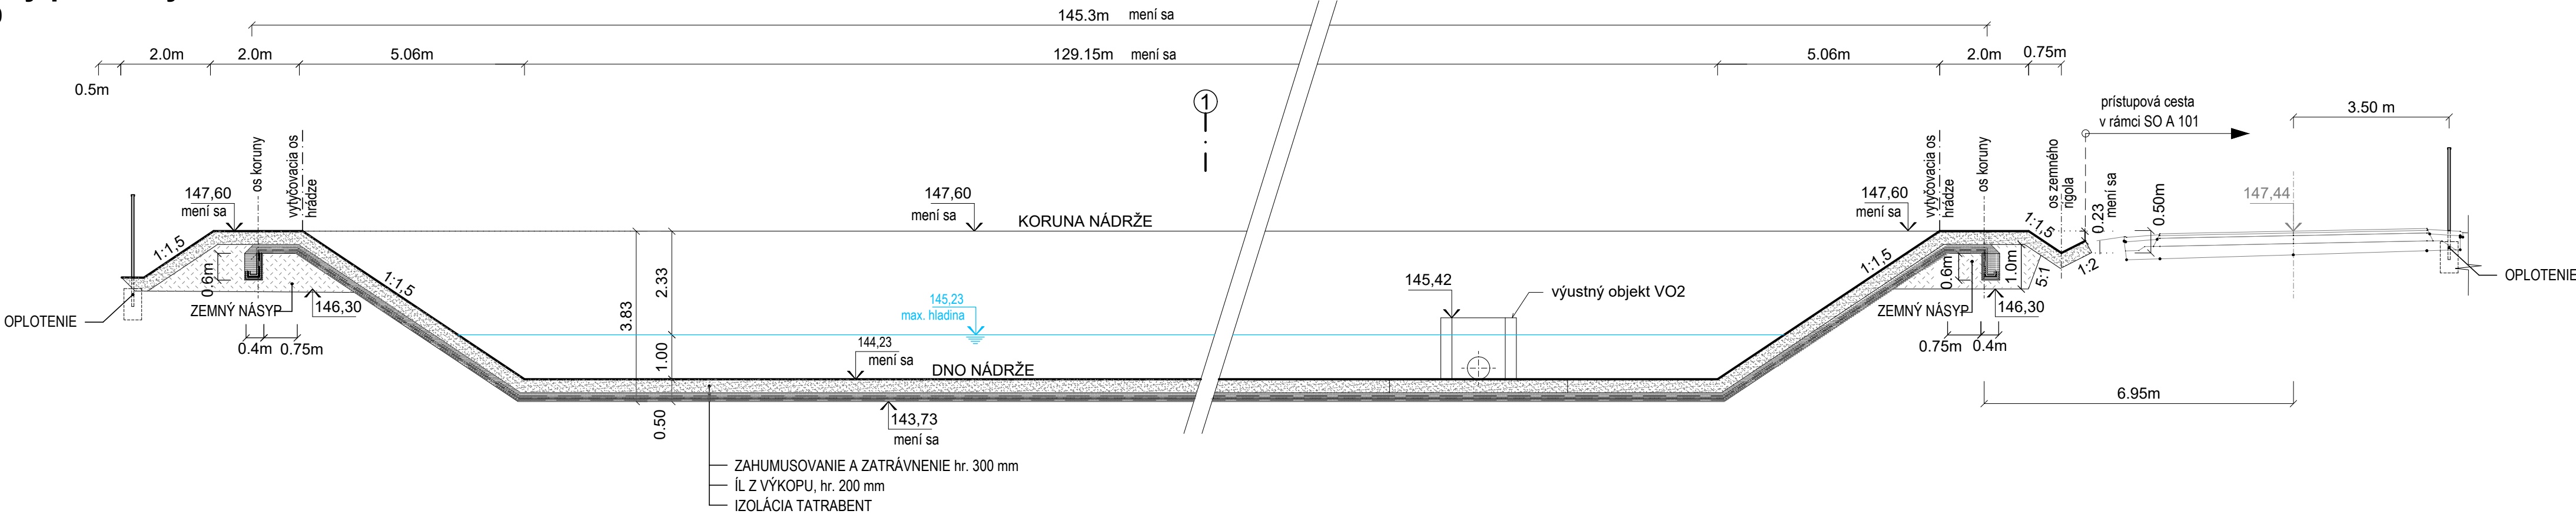

Zmena	Popis zmeny	Dátum	Spracoval	Schvaľoval
a				
b				
c				

NÁZOV STAVBY			
PRÍPRAVA STRATEGICKÉHO PARKU NITRA			
STAVEBNÍK/INVESTOR	 Slovenská správa ciest Miletičova 19, 826 19 Bratislava		
STAVEBNÝ DOZOR	 Slovenská správa ciest Miletičova 19, 826 19 Bratislava		PEČIATKA
ZODPOVEDNÝ SD			PODPIS
ZHOTOVITEĽ STAVBY	ZDRUŽENIE „INFRAŠTRUKTÚRA NITRA“ Vedúci člen združenia: Doprastav, a.s., Drieňová 27, 826 56 Bratislava Člen združenia: STRABAG, s.r.o., Mlynské Nivy 61/A, 825 18 Bratislava		PEČIATKA
RIADITEĽ STAVBY - PREDSTAVITEĽ ZHOTOVITEĽA		ING. J. ROVNÁN	PODPIS

DSRS

Súradnicový systém: S-JTSK v realizácii JTSK
Výškový systém: Bpv
Trieda presnosti: TP3

SO A 511
SO A 511.1

ZHOTOVITEĽ DRS:	VALBEK & PRODEX, spol. s r.o. Rusovská cesta 16 851 01 Bratislava		
	RIADITEĽ DIV. BRATISLAVA I	ING. E. MANCO	PODPIS
	HL. INŽ. PROJEKTU	ING. E. MANCO	PODPIS
	Č. ZÁKAZKY	20BA11007	

PODZHOTOVITEĽ DRS:	VALBEK & PRODEX, spol. s r.o. Divízia VALBEK cesty Kutuzovova 11 831 03 Bratislava		
	ZODPOVEDNÝ PROJEKTANT	ING. V. PAPP	PODPIS
	VYPRACOVAL	ING. V. PAPP	PODPIS
	KONTROLOVAL	ING. E. MANCO	PODPIS

KRAJ:	NITRIANSKY	KATASTR. ÚZEMIE:	k.ú. Zobor	DÁTUM:	02/2022
OKRES:	NITRA	FORMÁT:	3 A4		
OBJEKT				MIERKA:	1:25
SO A 511 Odvedenie dažďových vôd - Prvosienková ulica				STUPEŇ:	DSRS
				ČÍS. ZÁKAZKY:	20BA11007
OBJEKT				ČÍS. SÚPRAVY:	ČÍS. PRÍLOHY:
Retenčná nádrž - rezy					9.2