




OPLOTENIE ZO ZVÁRANÉHO PLETIVA

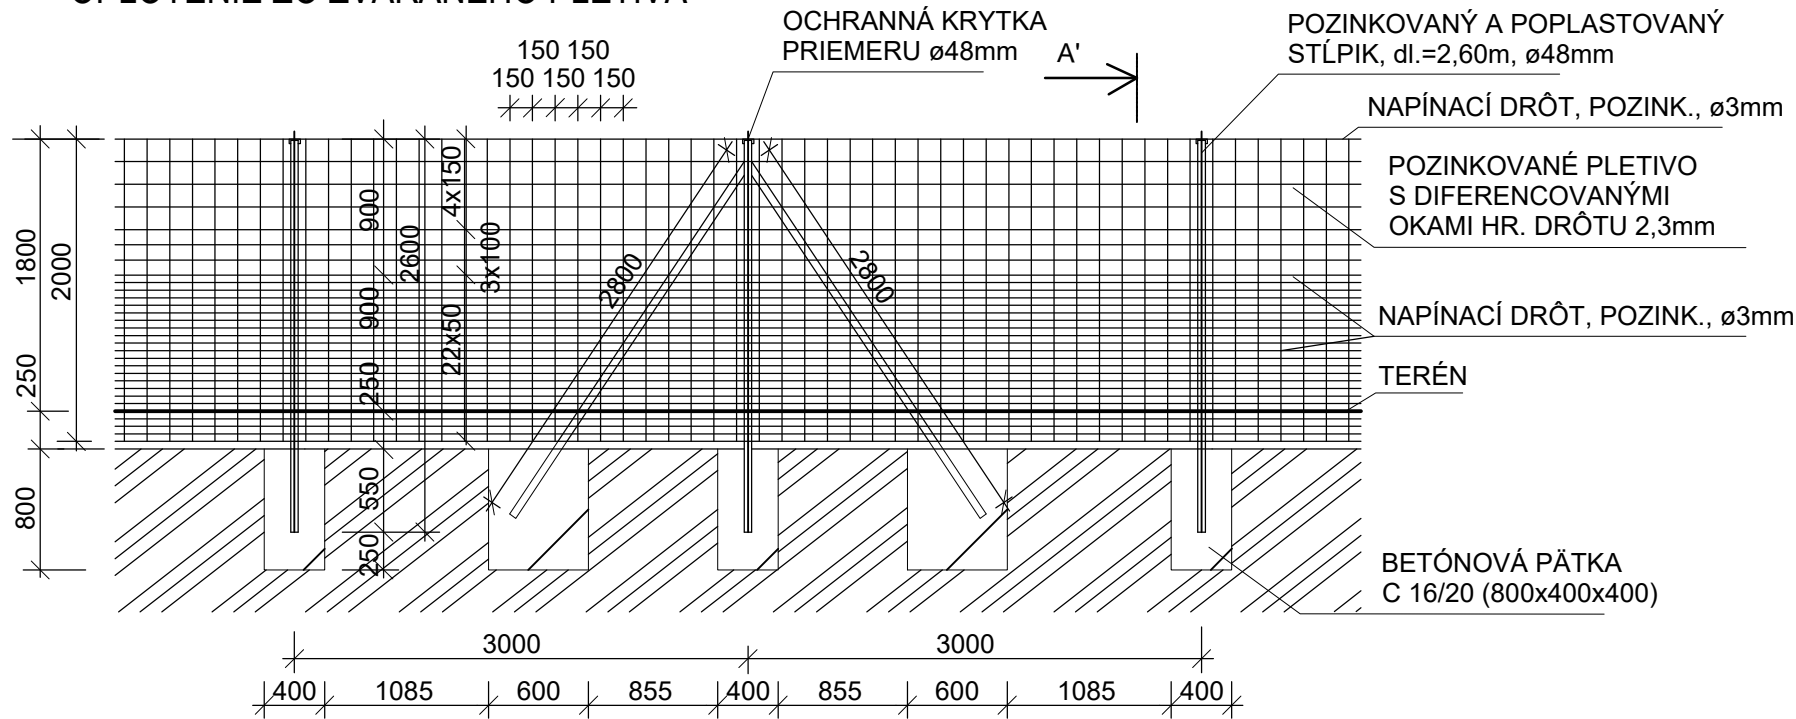

PÔDORYS OPLOTENIA

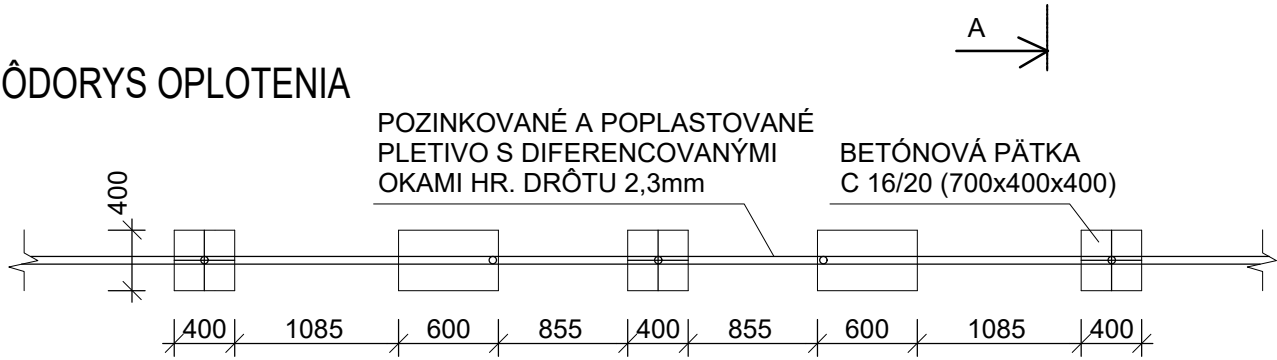


PRIEČNY REZ A-A'

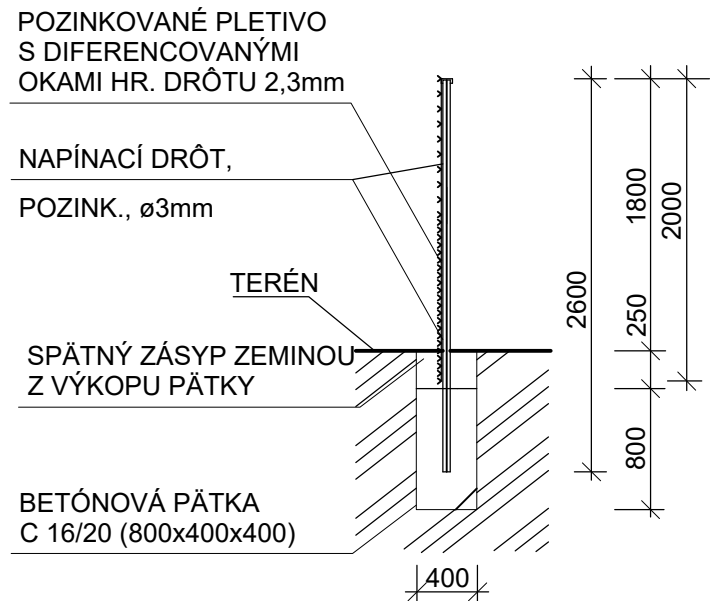


POZN.: PLETIVO JE 200 mm POD ÚROVŇOU TERÉNU

DVOJKRÍDLOVÁ BRÁNA

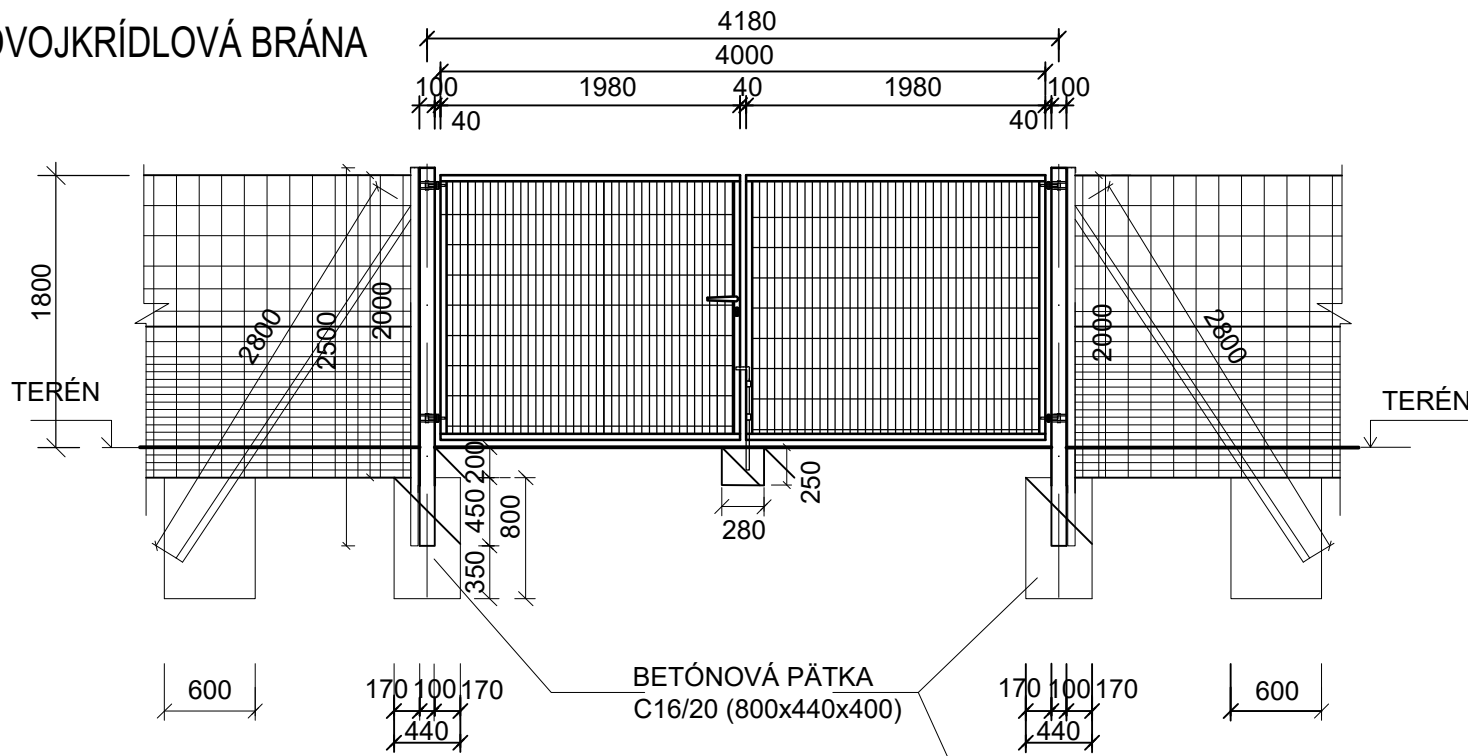

PÔDORYS OPLOTENIA A DVOJKRÍDLOVEJ BRÁNY

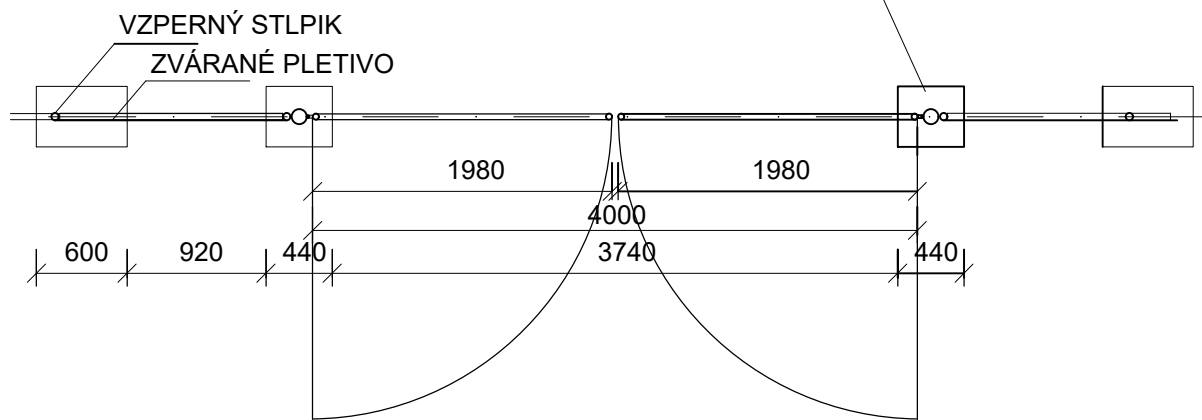

Zmena	Popis zmeny	Dátum	Spracoval	Schvaľoval
a				
b				
c				

NÁZOV STAVBY			
PRÍPRAVA STRATEGICKÉHO PARKU NITRA			
STAVEBNÍK/INVESTOR	Slovenská správa ciest Miletičova 19, 826 19 Bratislava		
STAVEBNÝ DOZOR	Slovenská správa ciest Miletičova 19, 826 19 Bratislava		PEČIATKA
ZODPOVEDNÝ SD			PODPIS
ZHOTOVITEĽ STAVBY	ZDRUŽENIE „INFRAŠTRUKTÚRA NITRA“ Vedúci člen združenia: Doprastav, a.s., Drieňová 27, 826 56 Bratislava Člen združenia: STRABAG, s.r.o., Mlynské Nivy 61/A, 825 18 Bratislava		PEČIATKA
RIADITEĽ STAVBY - PREDSTAVITEĽ ZHOTOVITEĽA		ING. J. ROVNAN	PODPIS

DSRS

RAZÍTKO A PODPIS ZODPOVEDNÉHO PROJEKTANTA

Súradnicový systém: S-JTSK v realizácii JTSK

Výškový systém: Bpv

Trieda presnosti: TP3

SO A 511
SO A 511.1

ZHOTOVITEĽ DRS: VALBEK&PRODEX, spol. s r.o. Rusovská cesta 16 851 01 Bratislava Valbek Prodex	VALBEK & PRODEX, spol. s r.o. Rusovská cesta 16 851 01 Bratislava		
	RIADITEĽ DIV. BRATISLAVA I	ING. E. MANCO	PODPIS
	HL. INŽ. PROJEKTU	ING. E. MANCO	PODPIS
	Č. ZÁKAZKY	20BA11007	

PODZHOTOVITEĽ DRS: Valbek Prodex VALBEK&PRODEX, spol. s r.o. Divízia VALBEK cesty Kutuzovova 11 831 03 Bratislava					
		ZODPOVEDNÝ PROJEKTANT	ING. V. PAPP	PODPIS	
		VYPRACOVAL	ING. V. PAPP	PODPIS	
		KONTROLOVAL	ING. E. MANCO	PODPIS	
KRAJ: NITRIANSKY OKRES: NITRA	KATASTR. ÚZEMIE: k.ú. Zobor	DÁTUM	05/2022		
OBJEKT SO A 511 Odvedenie dažďových vôd - Prvosienková ulica		FORMÁT	3 A4		
		MIERKA	1:25		
		STUPEŇ	DSRS		
		ČÍS. ZÁKAZKY	20BA11007		
OBJEKT Retenčná nádrž - výkres oplotenia	ČÍS. SÚPRAVY:		ČÍS. PRÍLOHY: 9.3		