


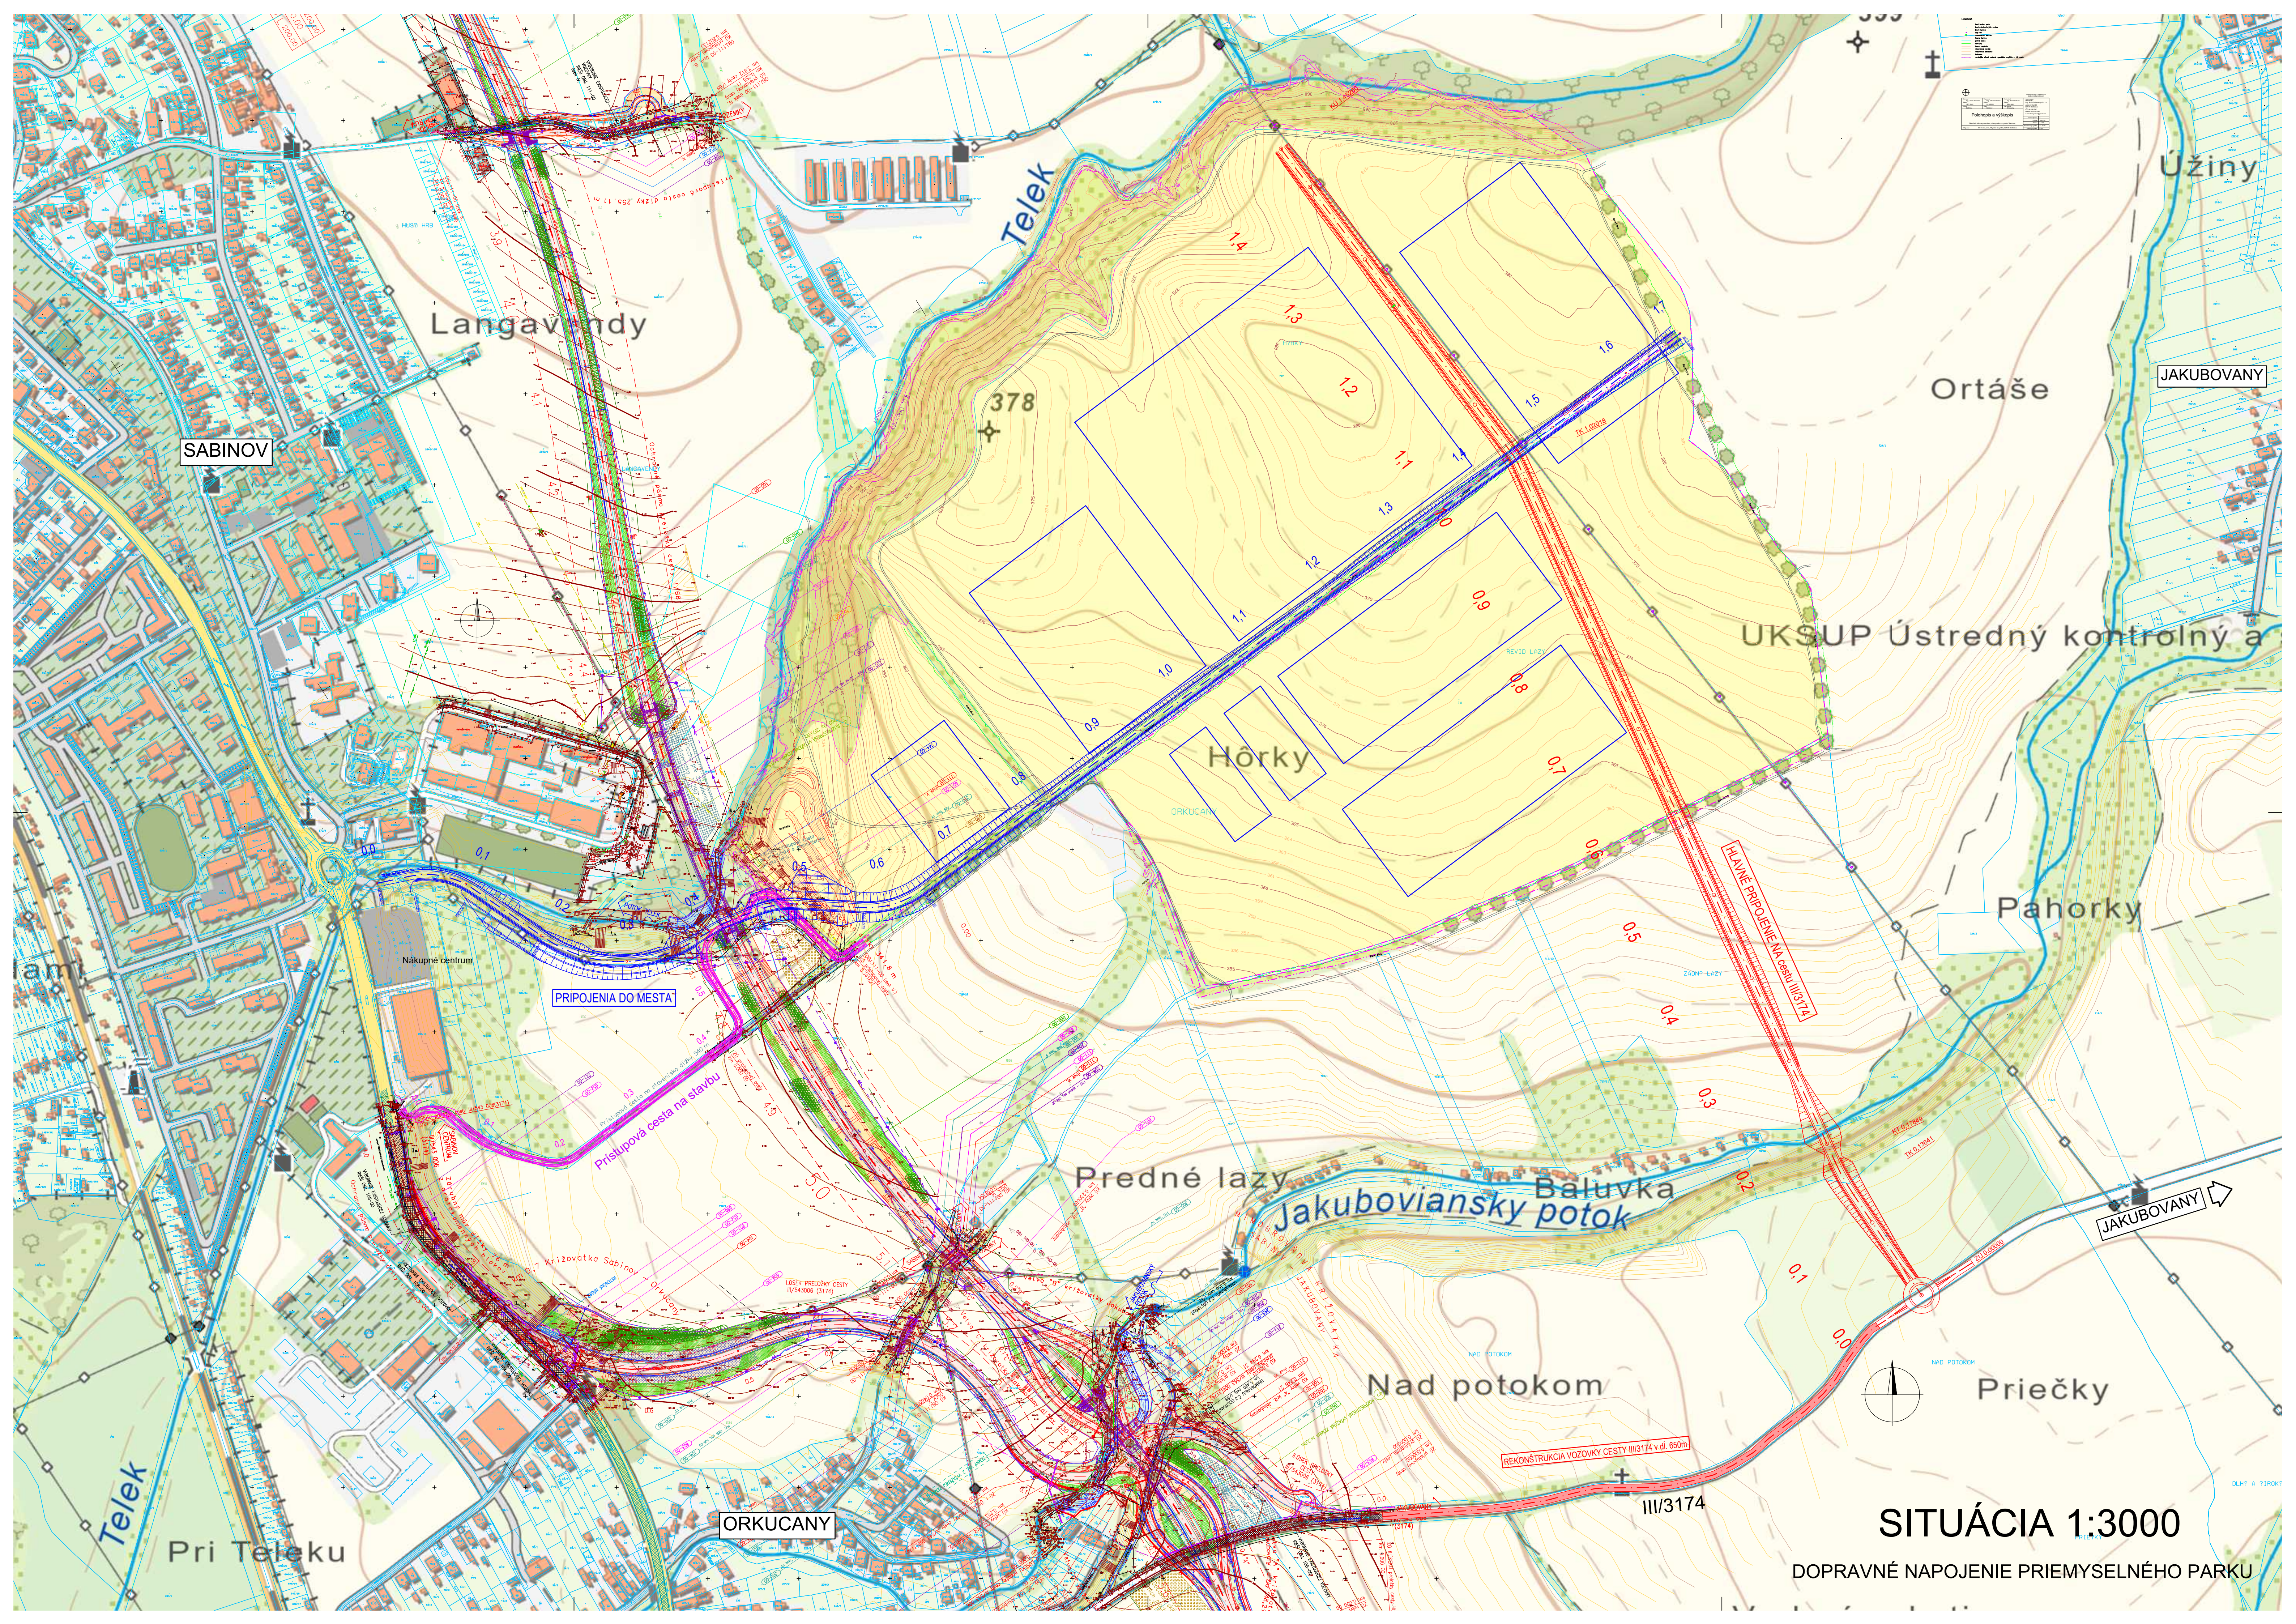

Legenda
1. Cesty
2. Železnice
3. Vodné toky
4. Oblasť výstavby

SITUÁCIA 1:3000

DOPRAVNÉ NAPOJENIE PRIEMYSELNÉHO PARKU