
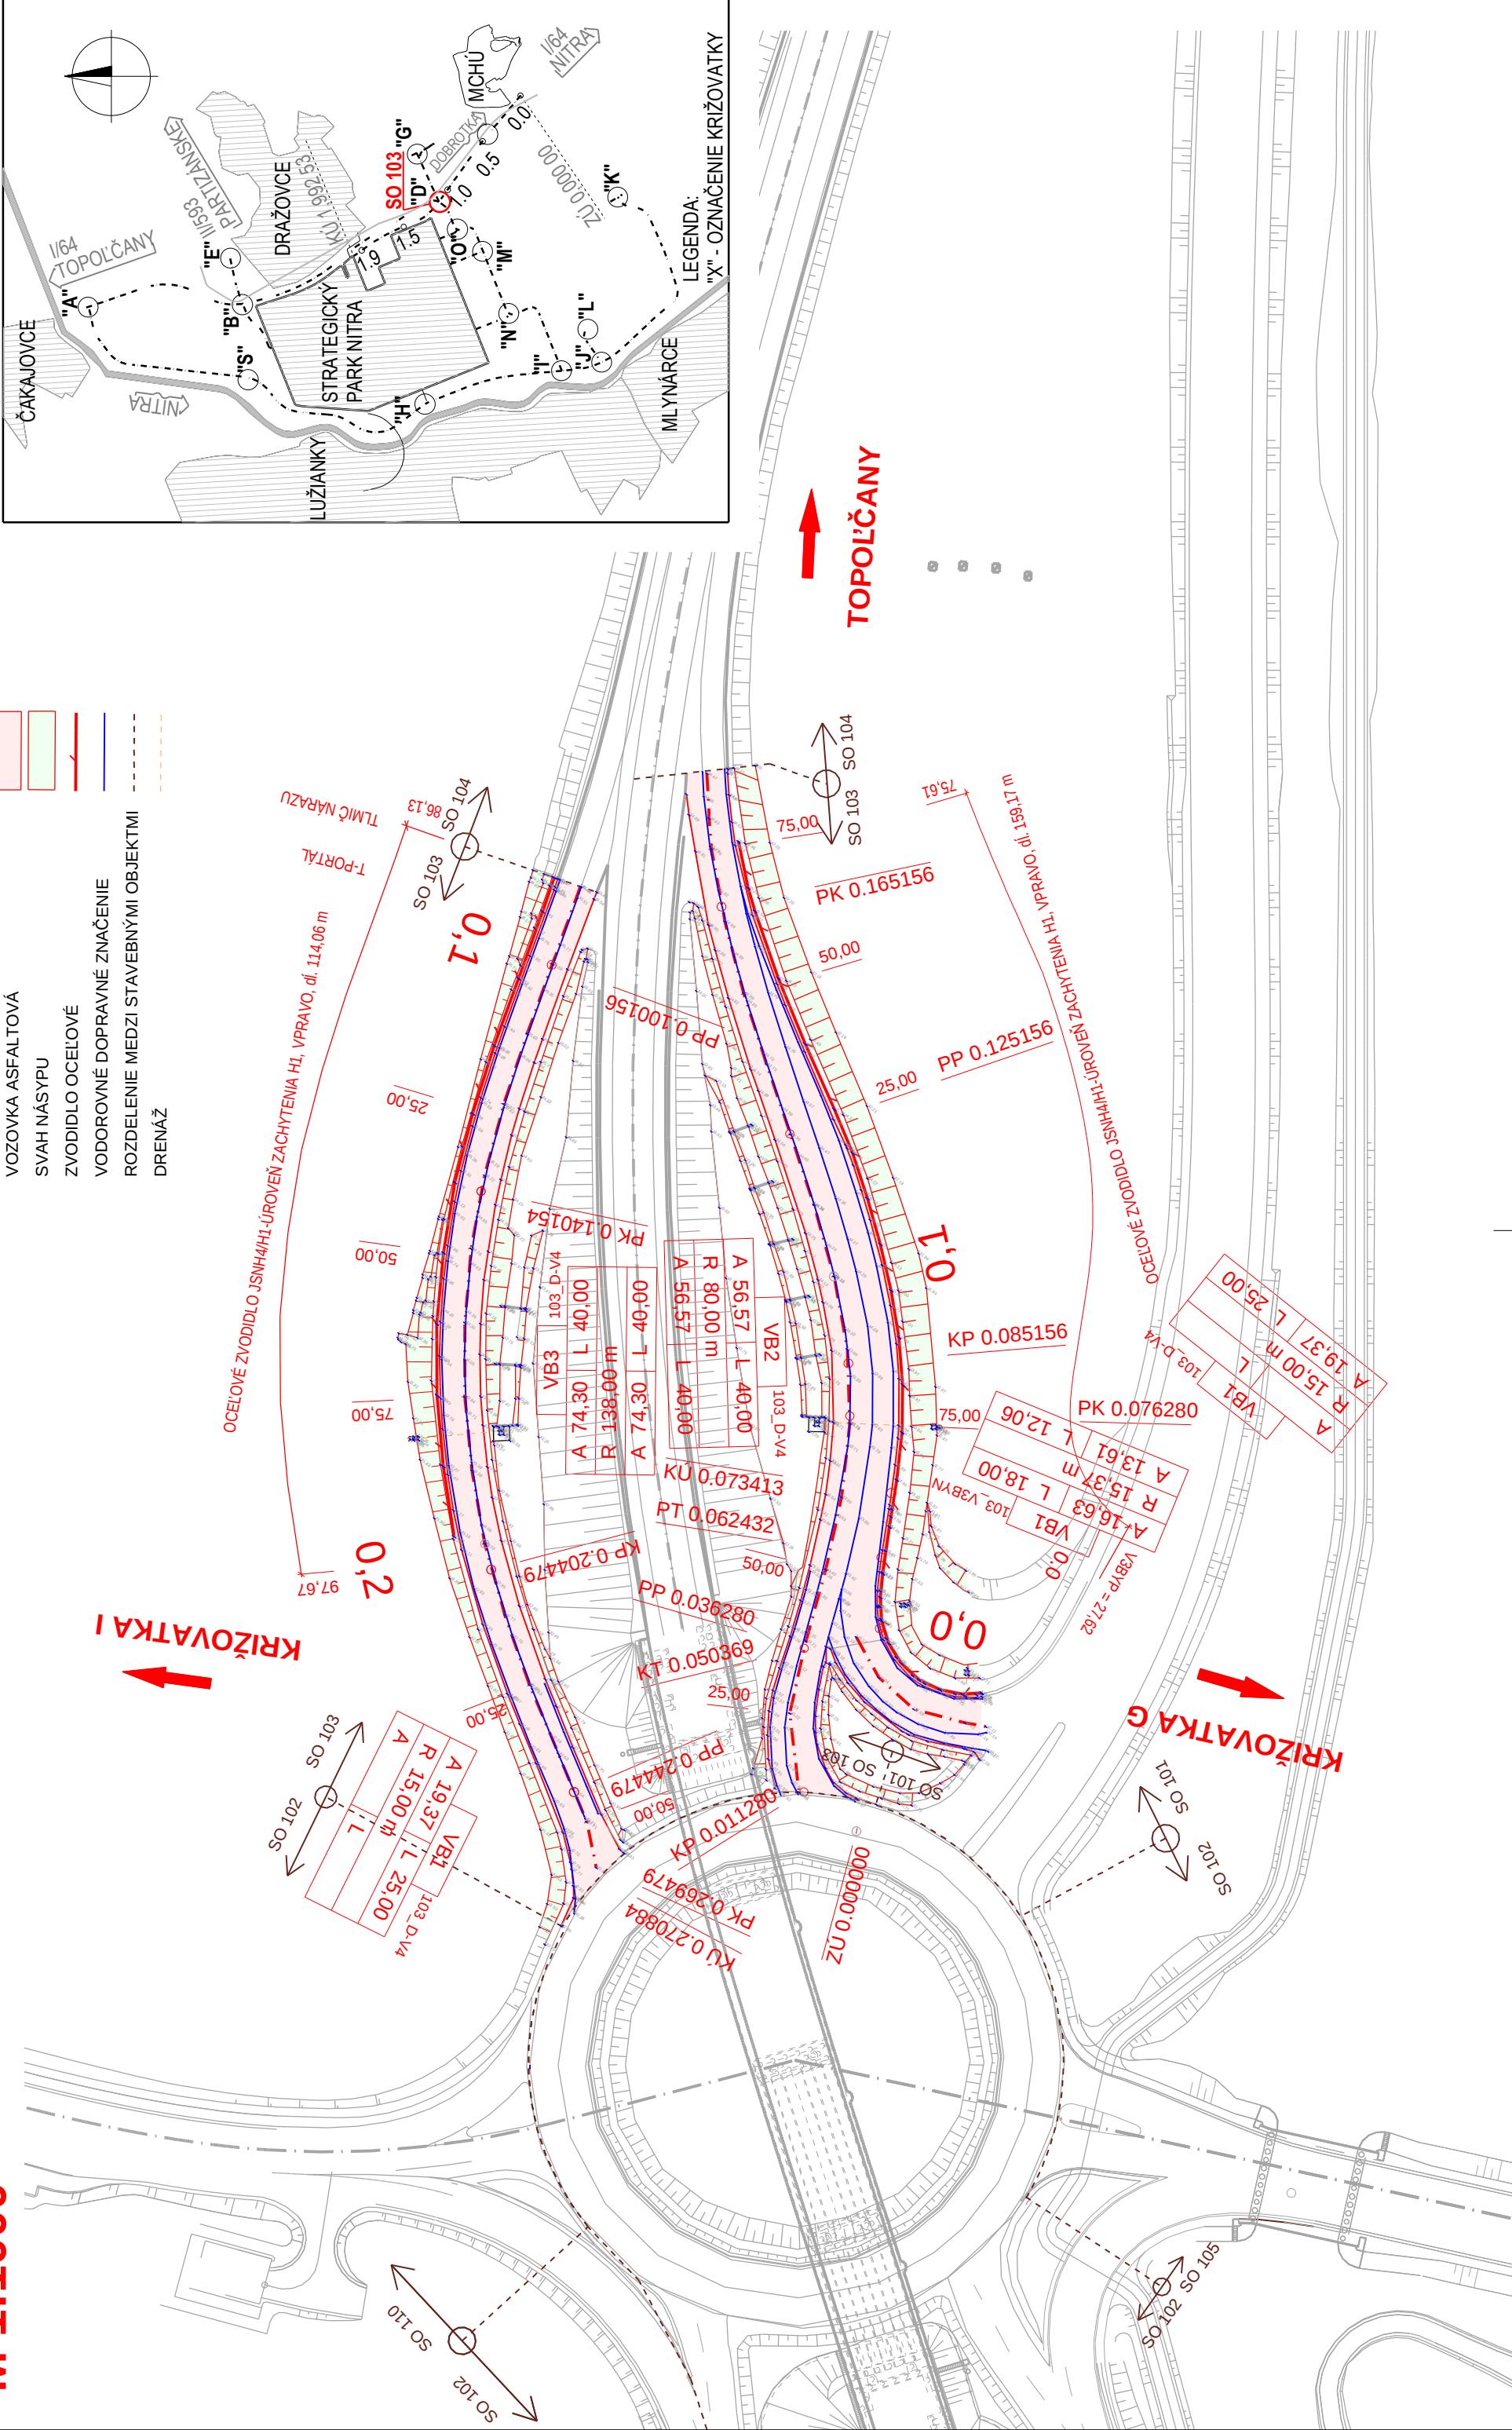


SO 103
2 SITUÁCIA / LAYOUTS
M 1:1000

LEGENDA:

- VOZOVKA ASFALTOVÁ
- SVAH NÁŠYPU
- ZVODIDLO OCELOVÉ
- VODOROVNÉ DOPRAVNÉ ZNAČENIE
- ROZDELENIE MEDZI STAVEBNÝMI OBJEKTMI
- DRENAŽ

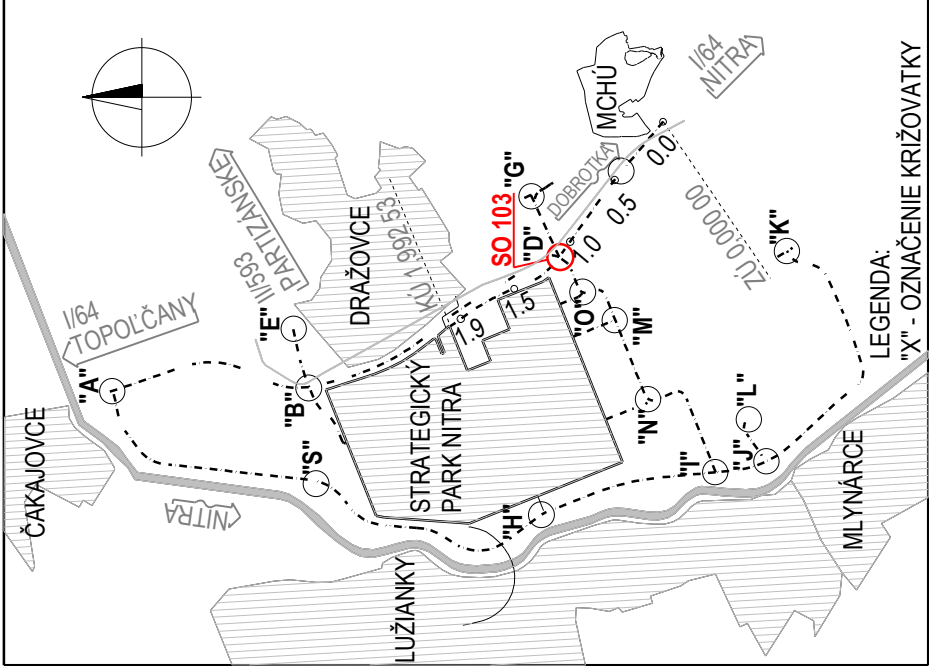

NÁZOV STAVBY		PRÍPRAVA STRATEGICKÉHO PARKU NITRA	
		PRÍPRAVA CESTNEJ INFRAŠTRUKTÚRY - STRATEGICKÝ PARK NITRA	
STAVEBNÍK/INVESTOR		Slovenská správa ciest Miletičová 19, 826 19 Bratislava	PEČIATKA
STAVEBNÝ DOZOR		Slovenská správa ciest Miletičová 19, 826 19 Bratislava	PEČIATKA
		ZODPOVEDNÝ SD	PODPIS
ZHOTOVITEĽ STAVBY	 	ZDRUŽENIE „INFRAŠTRUKTÚRA NITRA“ Vedúci člen združenia: Doprastav, a.s., Drieňová 27, 826 56 Bratislava Člen združenia: STRABAG, s.r.o., Mlynské Nivy 61/A, 825 18 Bratislava	PEČIATKA
		RIADITEĽ STAVBY - PREDSTAVITEĽ ZHOTOVITEĽA	PODPIS

DOKUMENTÁCIA SKUTOČNÉHO REALIZOVANIA STAVBY

SO 103

ZHOTOVITEĽ DSRs:		DOPRAVOPROJEKT, a.s. DIVÍZIA BRATISLAVA I Kominárska 2, 4, 832 03 Bratislava	
DOPRAVOPROJEKT, a.s. DIVÍZIA BRATISLAVA I 83203 BRATISLAVA, KOMINÁRSKA 2,4		RIADITEĽ DV. BRATISLAVA I	PODPIS
		HL. INŽ. PROJEKTU	PODPIS
		Č. ZÁKAZKY	7782-03
PODZHOTOVITEĽ DSRs:		DOPRAVOPROJEKT, a.s. DIVÍZIA BRATISLAVA I Kominárska 2, 4, 832 03 Bratislava	
DOPRAVOPROJEKT, a.s. DIVÍZIA BRATISLAVA I 83203 BRATISLAVA, KOMINÁRSKA 2,4		RIADITEĽ DV. BRATISLAVA I	PODPIS
		HL. INŽ. PROJEKTU	PODPIS
		Č. ZÁKAZKY	7782-03
KRAJ:	NITRIANSKY	KATASTR. ÚZEMIE	DATUM
OKRES:	NITRA	k.ú. Mlynáre, Lužianky, Dražovce, Zbely, Čakajovce, Zbor	FORMÁT
OBJEKT / BUILDING	SO 103 VEĽKÁ OKRUŽNÁ KRIŽOVATKA "D" VETVA V3 ZEMNÉ TELESO	SO 103 GREAT CIRCULAR CROSSROAD, BRANCHES V3 EMBANKMENT ROAD	MIERKA
			STUPEŇ
			Čís. ZÁKAZKY
			Čís. SÚPRÁVY:
		SITUÁCIA	2
		LAYOUTS	