


0104  
SITUAÇÃO  
1:1000

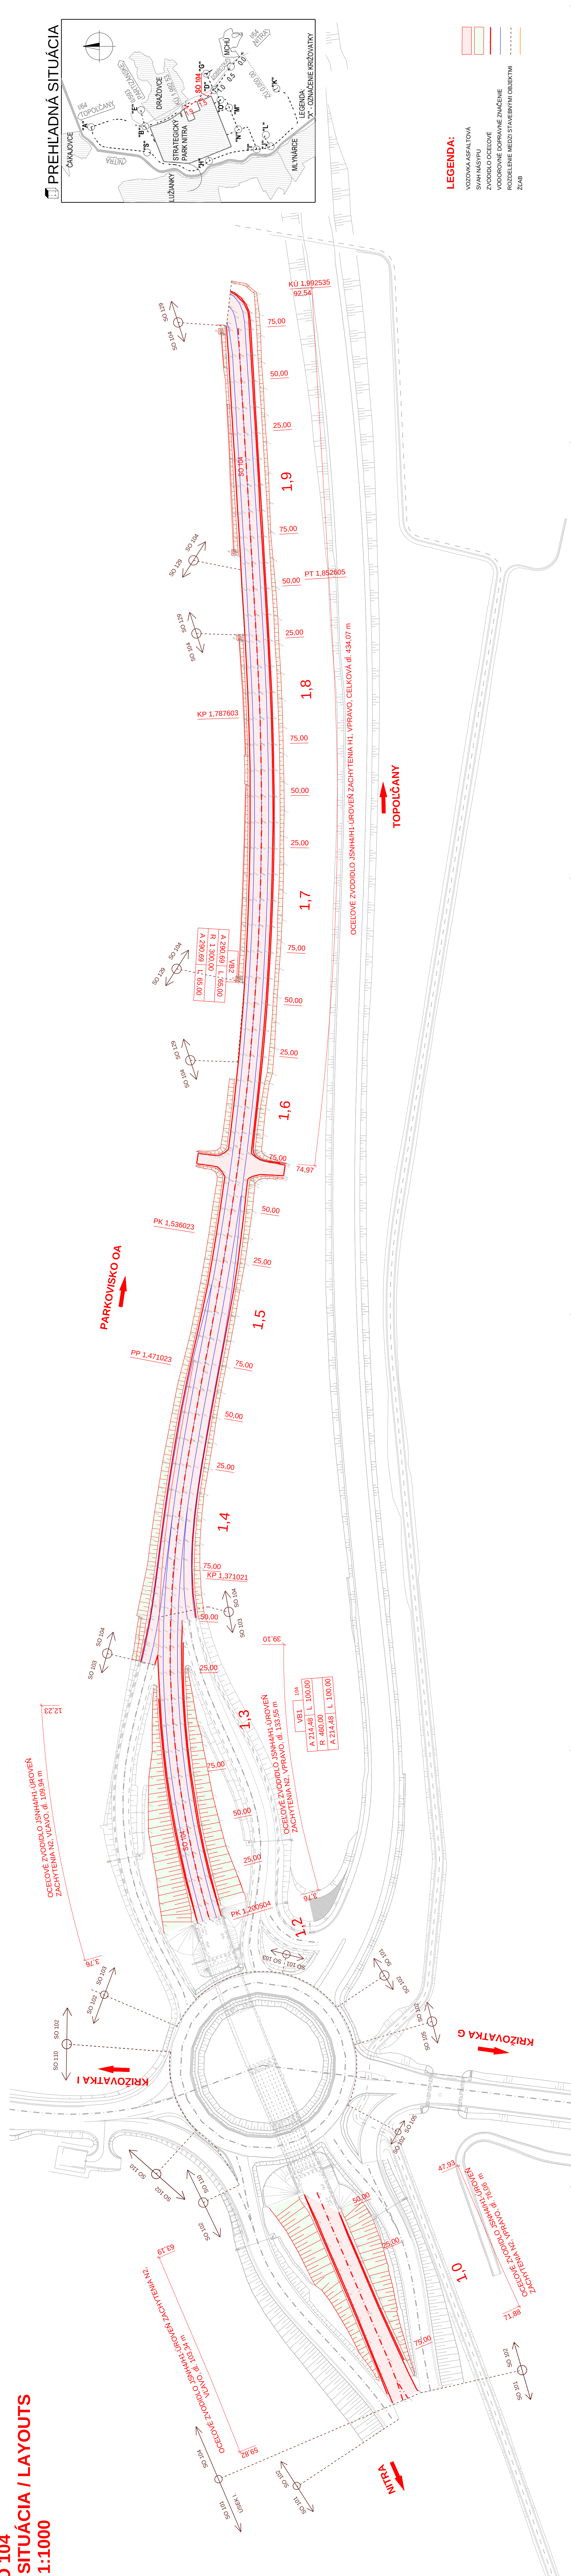


|                    |   |  |   |               |  |        |
|--------------------|---|--|---|---------------|--|--------|
| NÁZOV STAVBY       | <b>PRÍPRAVA STRATEGICKÉHO PARKU NITRA<br/>PRÍPRAVA CESTNÉ INFRAŠTRUKTÚRY - STRATEGICKÝ PARK NITRA</b> |  |   |               |  |        |
| STAVEBNÍK/INVESTOR |                      |  | Slovenská správa ciest<br>Mliečicová 19, 825 19 Bratislava   | PEČIATKA      |  |        |
| STAVEBNÝ DOZOR     |                      |  | Slovenská správa ciest<br>Mliečicová 19, 825 19 Bratislava   | ZODPOVEDNÝ ŠD |  |        |
| ZHOTOVITEĽ STAVBY  |                      |  | ZDRUŽENIE „INFRAŠTRUKTÚRA NITRA“<br><br>Vediaci člen zúčastnenia:<br>Doprastav a.s., Dieľňová 27, 825 56 Bratislava<br><br>Člen zúčastnenia:<br>STRABAG, S.r.o., Mlynské nivy 61/A, 825 18 Bratislava<br><br>(RADITEĽ STAVBY - PREDSTAVITEĽ ZHOTOVITEĽA) Ing. J. Rovňan | PEČIATKA      |  | PODPIS |

DOKUMENTÁCIA SKUTOČNÉHO REALIZOVANIA STAVBY

SO 104

|   |                                                                                         |         |
|---|-----------------------------------------------------------------------------------------|---------|
| PHOTO/TEL: 0585;<br><br><b>DOPRAVO PROJEKT, a.s.</b><br>DIVIZIA BRATISLAVA I<br>KOTÁRSKA 2,4, 832 03 Bratislava | <b>DOPRAVO PROJEKT, a.s.</b><br>DIVIZIA BRATISLAVA I<br>KOTÁRSKA 2,4, 832 03 Bratislava |         |
|   | BRATISLAVA BRATISLAVA I                                                                 | PROJEKT |
|   | HL. ÚZ. PROJEKTU                                                                        | PROJEKT |
|   | C. JAKOSŤ                                                                               | 7792-03 |
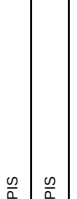
|                           |   |                 |                 |         |
|---------------------------|---|-----------------|-----------------|---------|
| PODPOHYTOVÉ DRSY          |                                                                                |                 | ING. A. HUVÁČEK | PODPIS  |
| ZODPOVEDNÝ PROJEKTANT     |   |                 | BC. L. GALLIK   | PODPIS  |
| VYPRACOVAN                |   |                 |                 | PODPIS  |
| KONTROLOVAN               |   |                 | ING. P. HURÁUT  | PODPIS  |
| Téma štúdie: SÚO 01 Kódex |   |                 |                 |         |
| KRAJ: NITRA               | KRAJSTVO: NITRA   | KRAJSTVO: NITRA | KRAJSTVO: NITRA | 09/2018 |
| OBJEKT / BUILDING         | SO 104 KOMUNIKÁCIA MEZI KROKOVATOÚ PZ A STRATEGICKÝ PARK-PARKING<br>SO 104 COMMUNICATION BETWEEN CROSSROAD AND STRATEGIC PARK - PARKING POT<br>EMBANKMENT ROAD |                 |                 |         |
| NÁZOV PRÍLOHY / TITLE     | SITUÁCIA<br>LAYOUTS   |                 |                 |         |
| ZS. PRÍLOHY:              |   |                 |                 | 2       |