


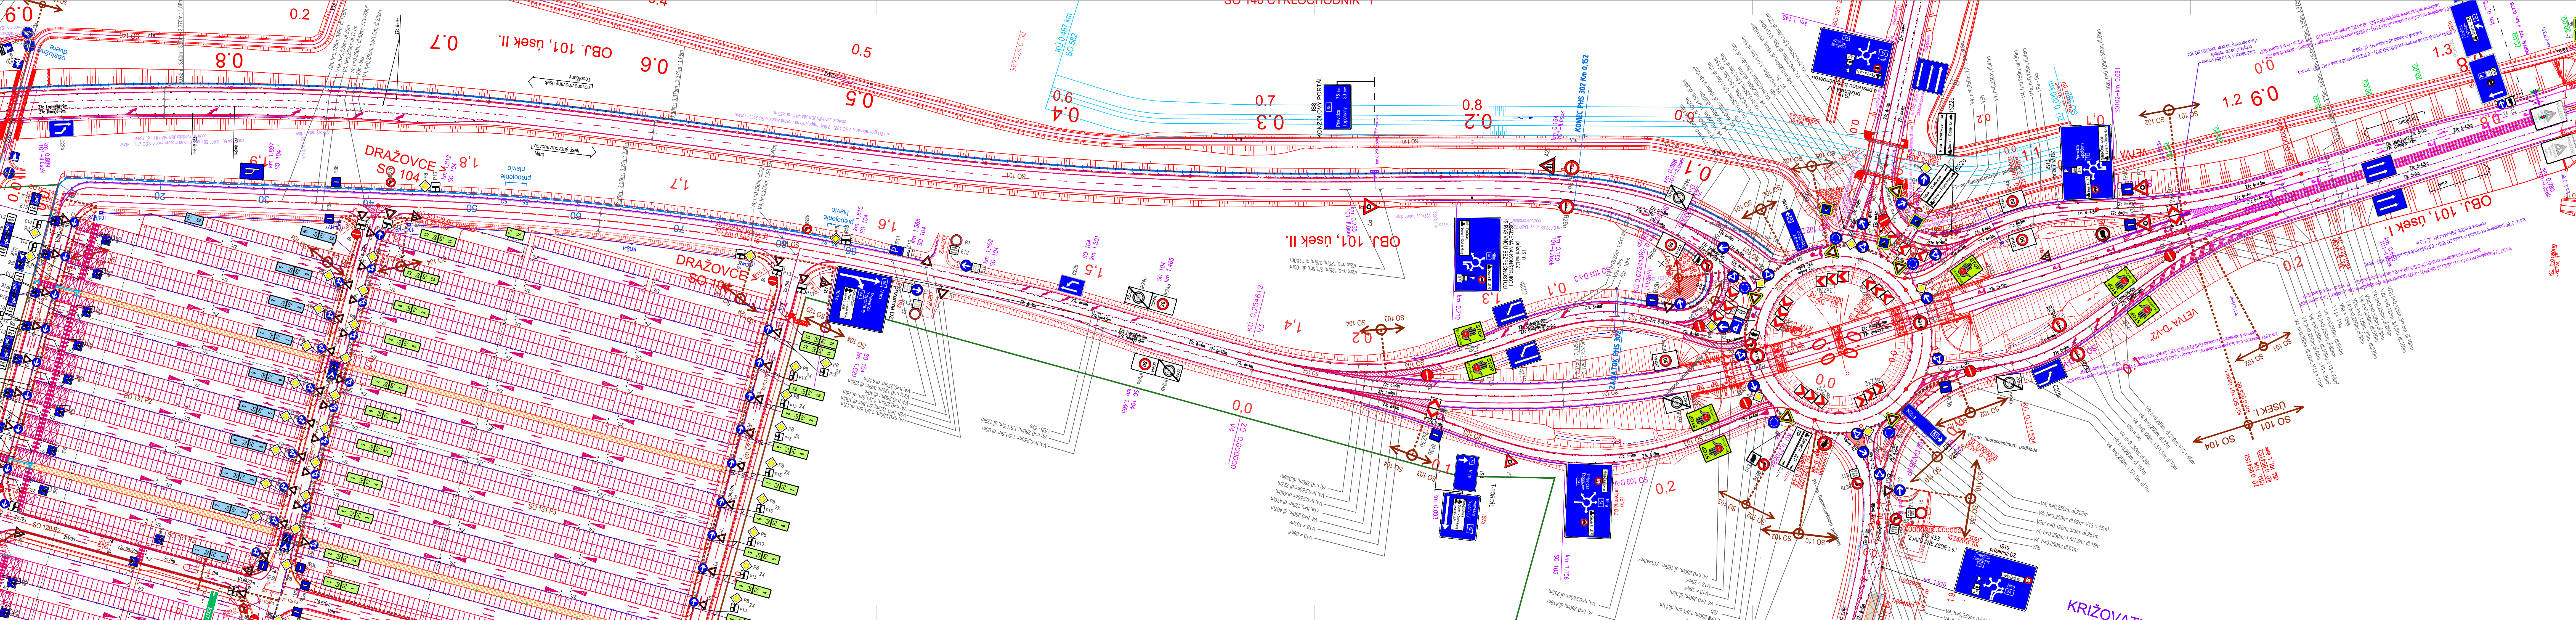

NÁZOV STAVBY		
PRÍPRAVA STRATEGICKÉHO PARKU NITRA PRÍPRAVA CESTNEJ INFRAŠTRUKTÚRY - STRATEGICKÝ PARK NITRA		
OBJEDNÁVATEĽ	Slovenská správa ciest Miletičova 19, 826 19 Bratislava	
STAVEBNÝ DOZOR	Slovenská správa ciest Miletičova 19, 826 19 Bratislava	
ZHOTOVITEĽ STAVBY	ZDRUŽENIE „INFRAŠTRUKTÚRA NITRA“ Vedúci člen združenia: Doprastav, a.s., Drieňová 27, 826 56 Bratislava Člen združenia: STRABAG, s.r.o., Mlynské Nivy 61/A, 825 18 Bratislava	

DOKUMENTÁCIA SKUTOČNÉHO REALIZOVANIA STAVBY

SO 104

ZHOTOVITEĽ DSR:		DOPRAVOPROJEKT, a.s. DIVÍZIA BRATISLAVA I Kominárska 2,4, 832 03 Bratislava					
		RIADITEĽ DIV. BRATISLAVA I		ING. S. BUKOVINSKÝ		PODPIS	
DOPRAVOPROJEKT, a.s. DIVÍZIA BRATISLAVA I 83203 BRATISLAVA, KOMINÁRSKA 2,4		HL. INŽ. PROJEKTU		ING. M. KODAJOVÁ		PODPIS	
		Č. ZÁKAZKY		7782-03			
PODZHOTOVITEĽ DSR:							
		ZODPOVEDNÝ PROJEKTANT		ING. M. KODAJOVÁ		PODPIS	
DOPRAVOPROJEKT, a.s. DIVÍZIA BRATISLAVA I 83203 BRATISLAVA, KOMINÁRSKA 2,4		VYPRACOVAL		Bc. P. BEBER		PODPIS	
		KONTROLOVAL		ING. M. KODAJOVÁ		PODPIS	
KRAJ: OKRES: OBJEKT / BUILDING:		KATASTR. ÚZEMIE: k.ú. Mlynské, Lužianky, Dražovce, Zbehy, Čakajovce, Zbor				DÁTUM FORMÁT MIERKA STUPEŇ ČÍS. ZÁKAZKY	
NITRIANSKY NITRA SO 104 KOMUNIKÁCIA MEDZI KRÍŽOVATKOU „D“ A STRATEGICKÝ PARK-PARKING SO 104 COMMUNICATION BETWEEN CROSSROAD D AND STRATEGIC PARK - PARKING POT						09.2018 7xA4 1:1000 DSRS 7782-03	
NÁZOV PRÍLOHY / TITLE		SITUÁCIA DOPRAVNÉHO ZNAČENIA TRAFFIC SIGNS LAYOUT				ČÍS. SUPRÁVY: ČÍS. PRÍLOHY:	
						6	