
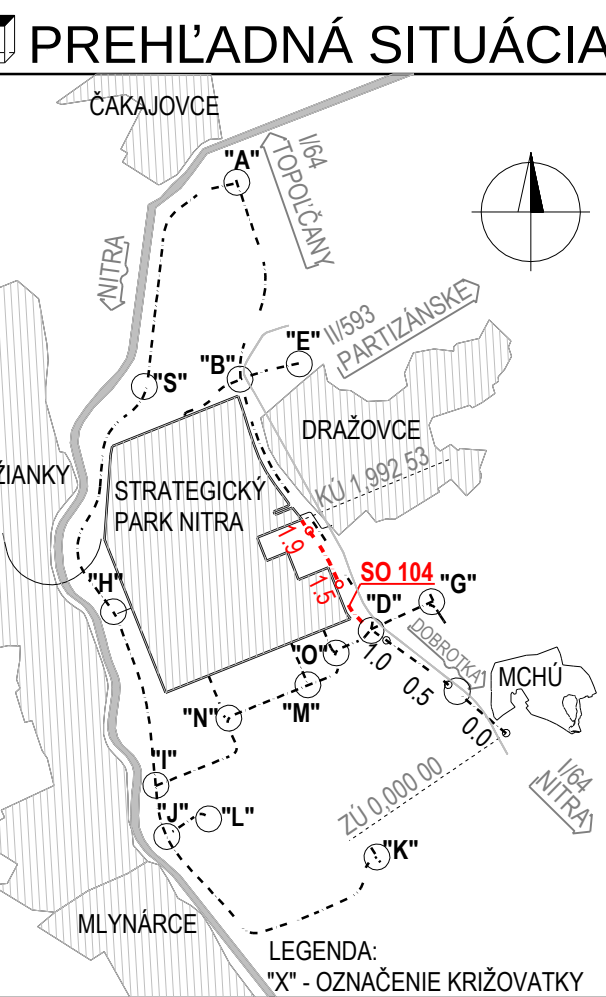


SO 104
8. SITUÁCIA ZÁBERU POZEMKOV / LAYOUTS LAND OCCUPATION
M 1:1000

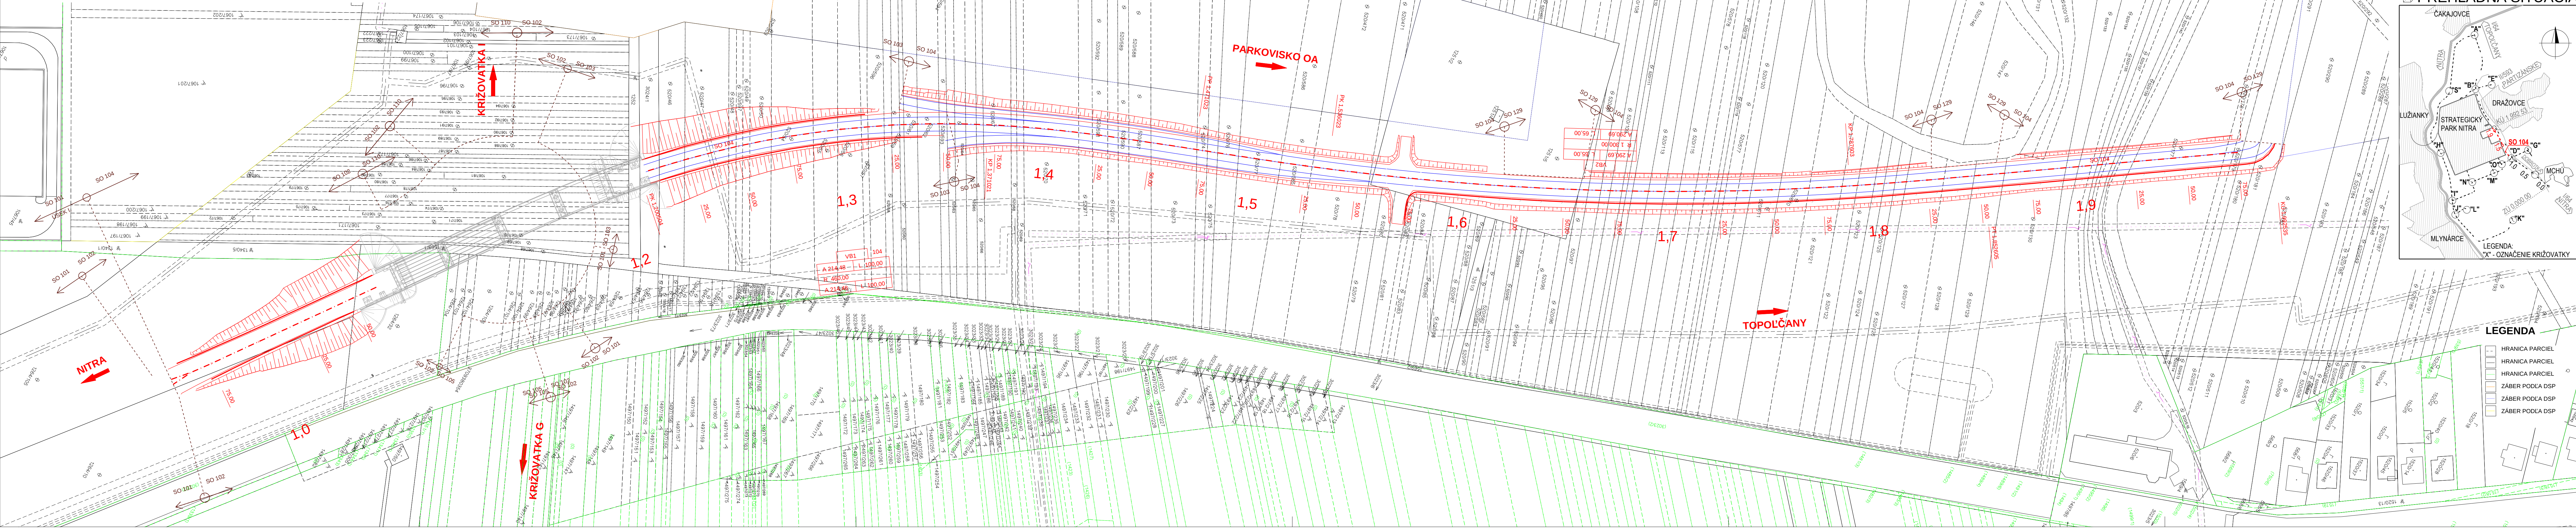

NÁZOV STAVBY PRÍPRAVA STRATEGICKÉHO PARKU NITRA PRÍPRAVA CESTNEJ INFRAŠTRUKTÚRY - STRATEGICKÝ PARK NITRA		
STAVEBNÍK/INVESTOR	Slovenská správa ciest Miletičová 19, 826 19 Bratislava	PEČIATKA
STAVEBNÝ DOZOR	Slovenská správa ciest Miletičová 19, 826 19 Bratislava	PODPIS
ZHOTOVITEĽ STAVBY	ZDRUŽENIE „INFRAŠTRUKTÚRA NITRA“ Vedúci člen združenia: Doprastav, a.s., Drieňová 27, 826 56 Bratislava Člen združenia: STRABAG, s.r.o., Mlynské Nivy 61/A, 825 18 Bratislava RIADITEĽ STAVBY - PREDSTAVITEĽ ZHOTOVITEĽA: ING. J. ROVŇAN	PEČIATKA PODPIS

DOKUMENTÁCIA SKUTOČNÉHO REALIZOVANIA STAVBY

SO 104

DOPRAVOPROJEKT, a.s. DIVÍZIA BRATISLAVA I Kominárska 2,4, 832 03 Bratislava		PODPIS	
RIADITEĽ DIV. BRATISLAVA I	ING. S. BUKOVINSKÝ	PODPIS	
HL. INŽ. PROJEKTU	ING. M. KODAJOVÁ	PODPIS	
Č. ZÁKAZKY	7782-03	PODPIS	
DOPRAVOPROJEKT, a.s. DIVÍZIA BRATISLAVA I 83203 BRATISLAVA, KOMINÁRSKA 2,4		PODPIS	
ZODPOVEDNÝ PROJEKTANT		ING. A. HLAVÁČEK	
VYPRACOVÁV		BC. L. GALLIK	
KONTROLOVÁV		ING. P. HURAJT	
KATASTR. ÚZEMIE:		DÁTUM	
k.ú. Mlynárce, Lužianky, Dražovce, Zbehy, Čakajovce, Zbor		09/2018	
FORMÁT		7x44	
MIERKA		1:1000	
STUPEŇ		DSRS	
CIS. ZÁKAZKY		16BA11007	
CIS. SUPRAVY		8	