
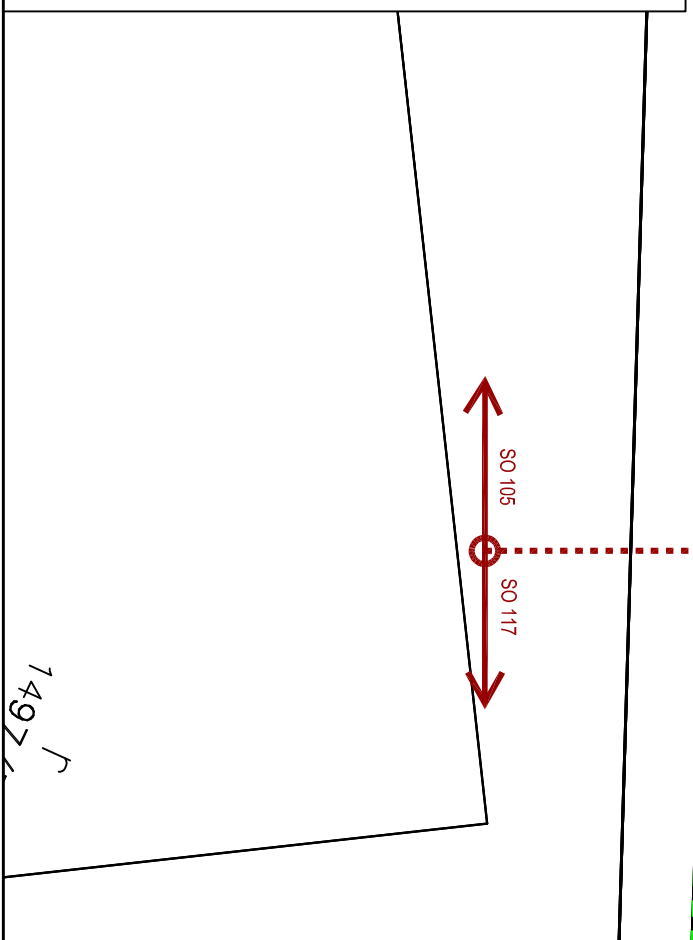
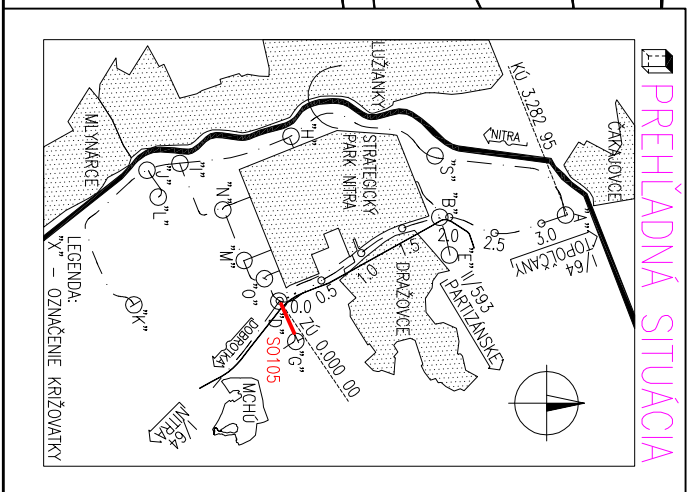


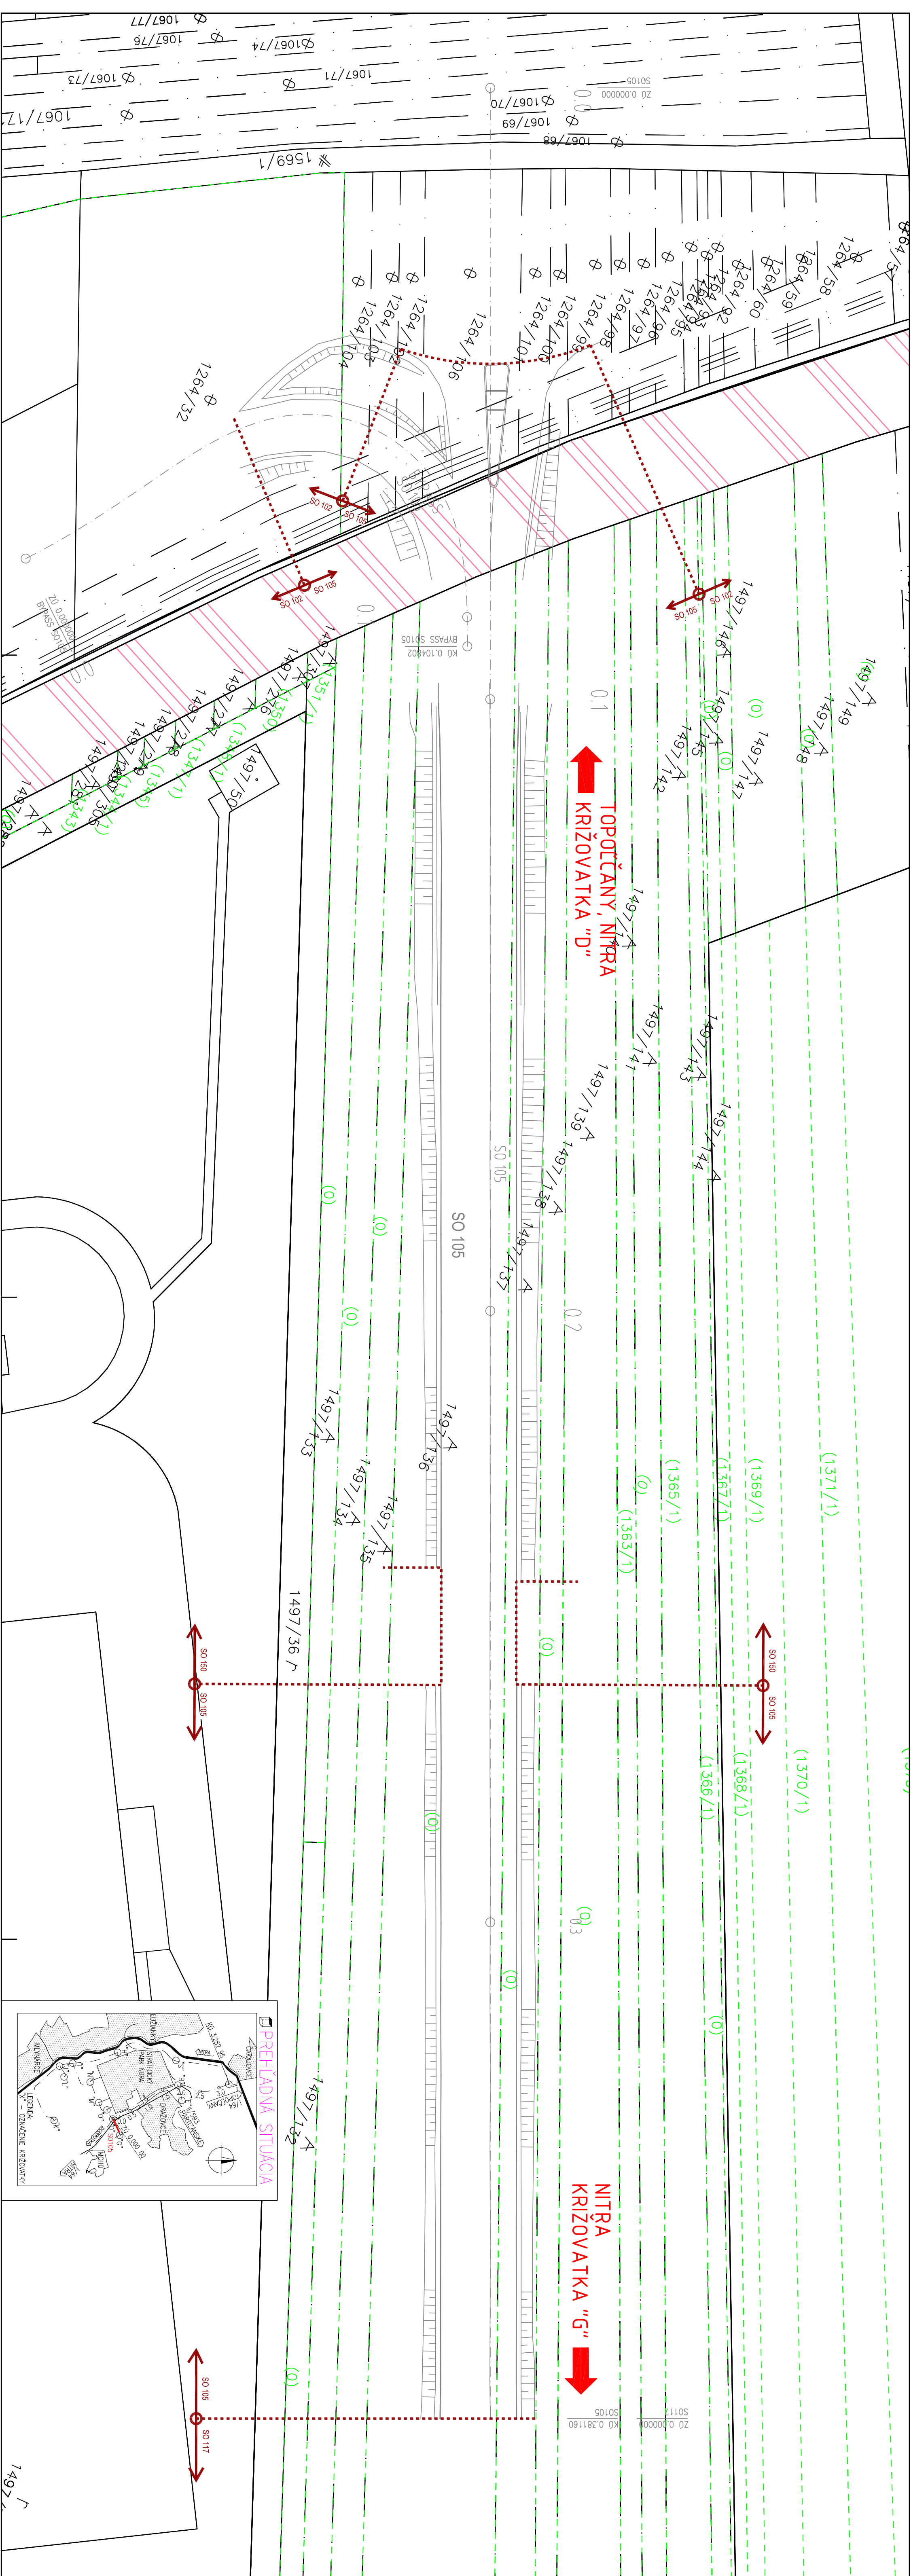

NÁZOV STAVBY			
PRÍPRAVA STRATEGICKÉHO PARKU NITRA			
PRÍPRAVA CESTNEJ INFRASTRUKTÚRY - STRATEGICKÝ PARK NITRA			
OBJEDNÁVATEL	Slovenská správa ciest Miletova 19, 826 19 Bratislava	PEČAŤKA	
STAVEBNÝ DOZOR	Slovenská správa ciest Miletova 19, 826 19 Bratislava	PEČAŤKA	
ZODPOVEDNÝ ŠO		PODPIS	
ZHOTOVITEĽ STAVBY	ZDROUŽENIE „INFRAŠTRUKTÚRA NITRA“ Vedúci plán zriaďovateľa: Doprastav, a.s., Dietňová 27, 826 56 Bratislava Člen zriaďovateľa: STRABAG, s.r.o., Mlynské Nivy 61/A, 825 18 Bratislava	PEČAŤKA	
RÚDITEĽ STAVBY - PREDSTAVITEĽ ZHOTOVITEĽA	ING. J. ROVNAN	PODPIS	

DOKUMENTÁCIA SKUTOČNÉHO REALIZOVANIA STAVBY			
SO 105			

ZHOTOVITEĽ ÚRSR:		DOPRAVOPROJEKT, a.s.	
DOPRAVOPROJEKT, a.s. DIVÍZIA BRATISLAVA I Komárňanska 2/4, 832 03 Bratislava		DOPRAVOPROJEKT, a.s. Komárňanska 2/4, 832 03 Bratislava	
HL. INŽ. PROJEKTU		ING. M. KODALOVÁ	
C. ZAKAZOV		7782-03	
ZODPOVEDNÝ PROJEKTANT		ING. M. KODALOVÁ	
VYPRACOVÁV		ING. K. NITRANSKY	
KONTROLÓVA		ING. M. KODALOVÁ	
KRAJ:		NITRANSKY	
OKRES:		NITRA	
KATASTR. ÚZEMIE:		K.Ú. Mlynské Nivy, Dietňová, Zbehy, Čakajova, Zdob	
DATUM:		09.2018	
FORMÁT:		5 A4	
MIERKA:		1:200	
STUPEN:		DSRS	
ČÍS. ZAKAZOV:		7782-03	
ČÍS. PRÍLOH:		6	

OBJEKT / BUILDING		SO 105 ÚČELOVÁ KOMUNIKÁCIA MEDZI KRÍŽOVATKOU D'A G, BYPASSY	
OBJEKT / BUILDING		SO 105 SPECIAL COMMUNICATION BETWEEN CROSSROADS D AND G, BYPASSES	
KRAJ / TITLE		SITUÁCIA ZÁBERU POZEMKOV	
KRAJ / TITLE		LAYOUT LAND OCCUPATION	