


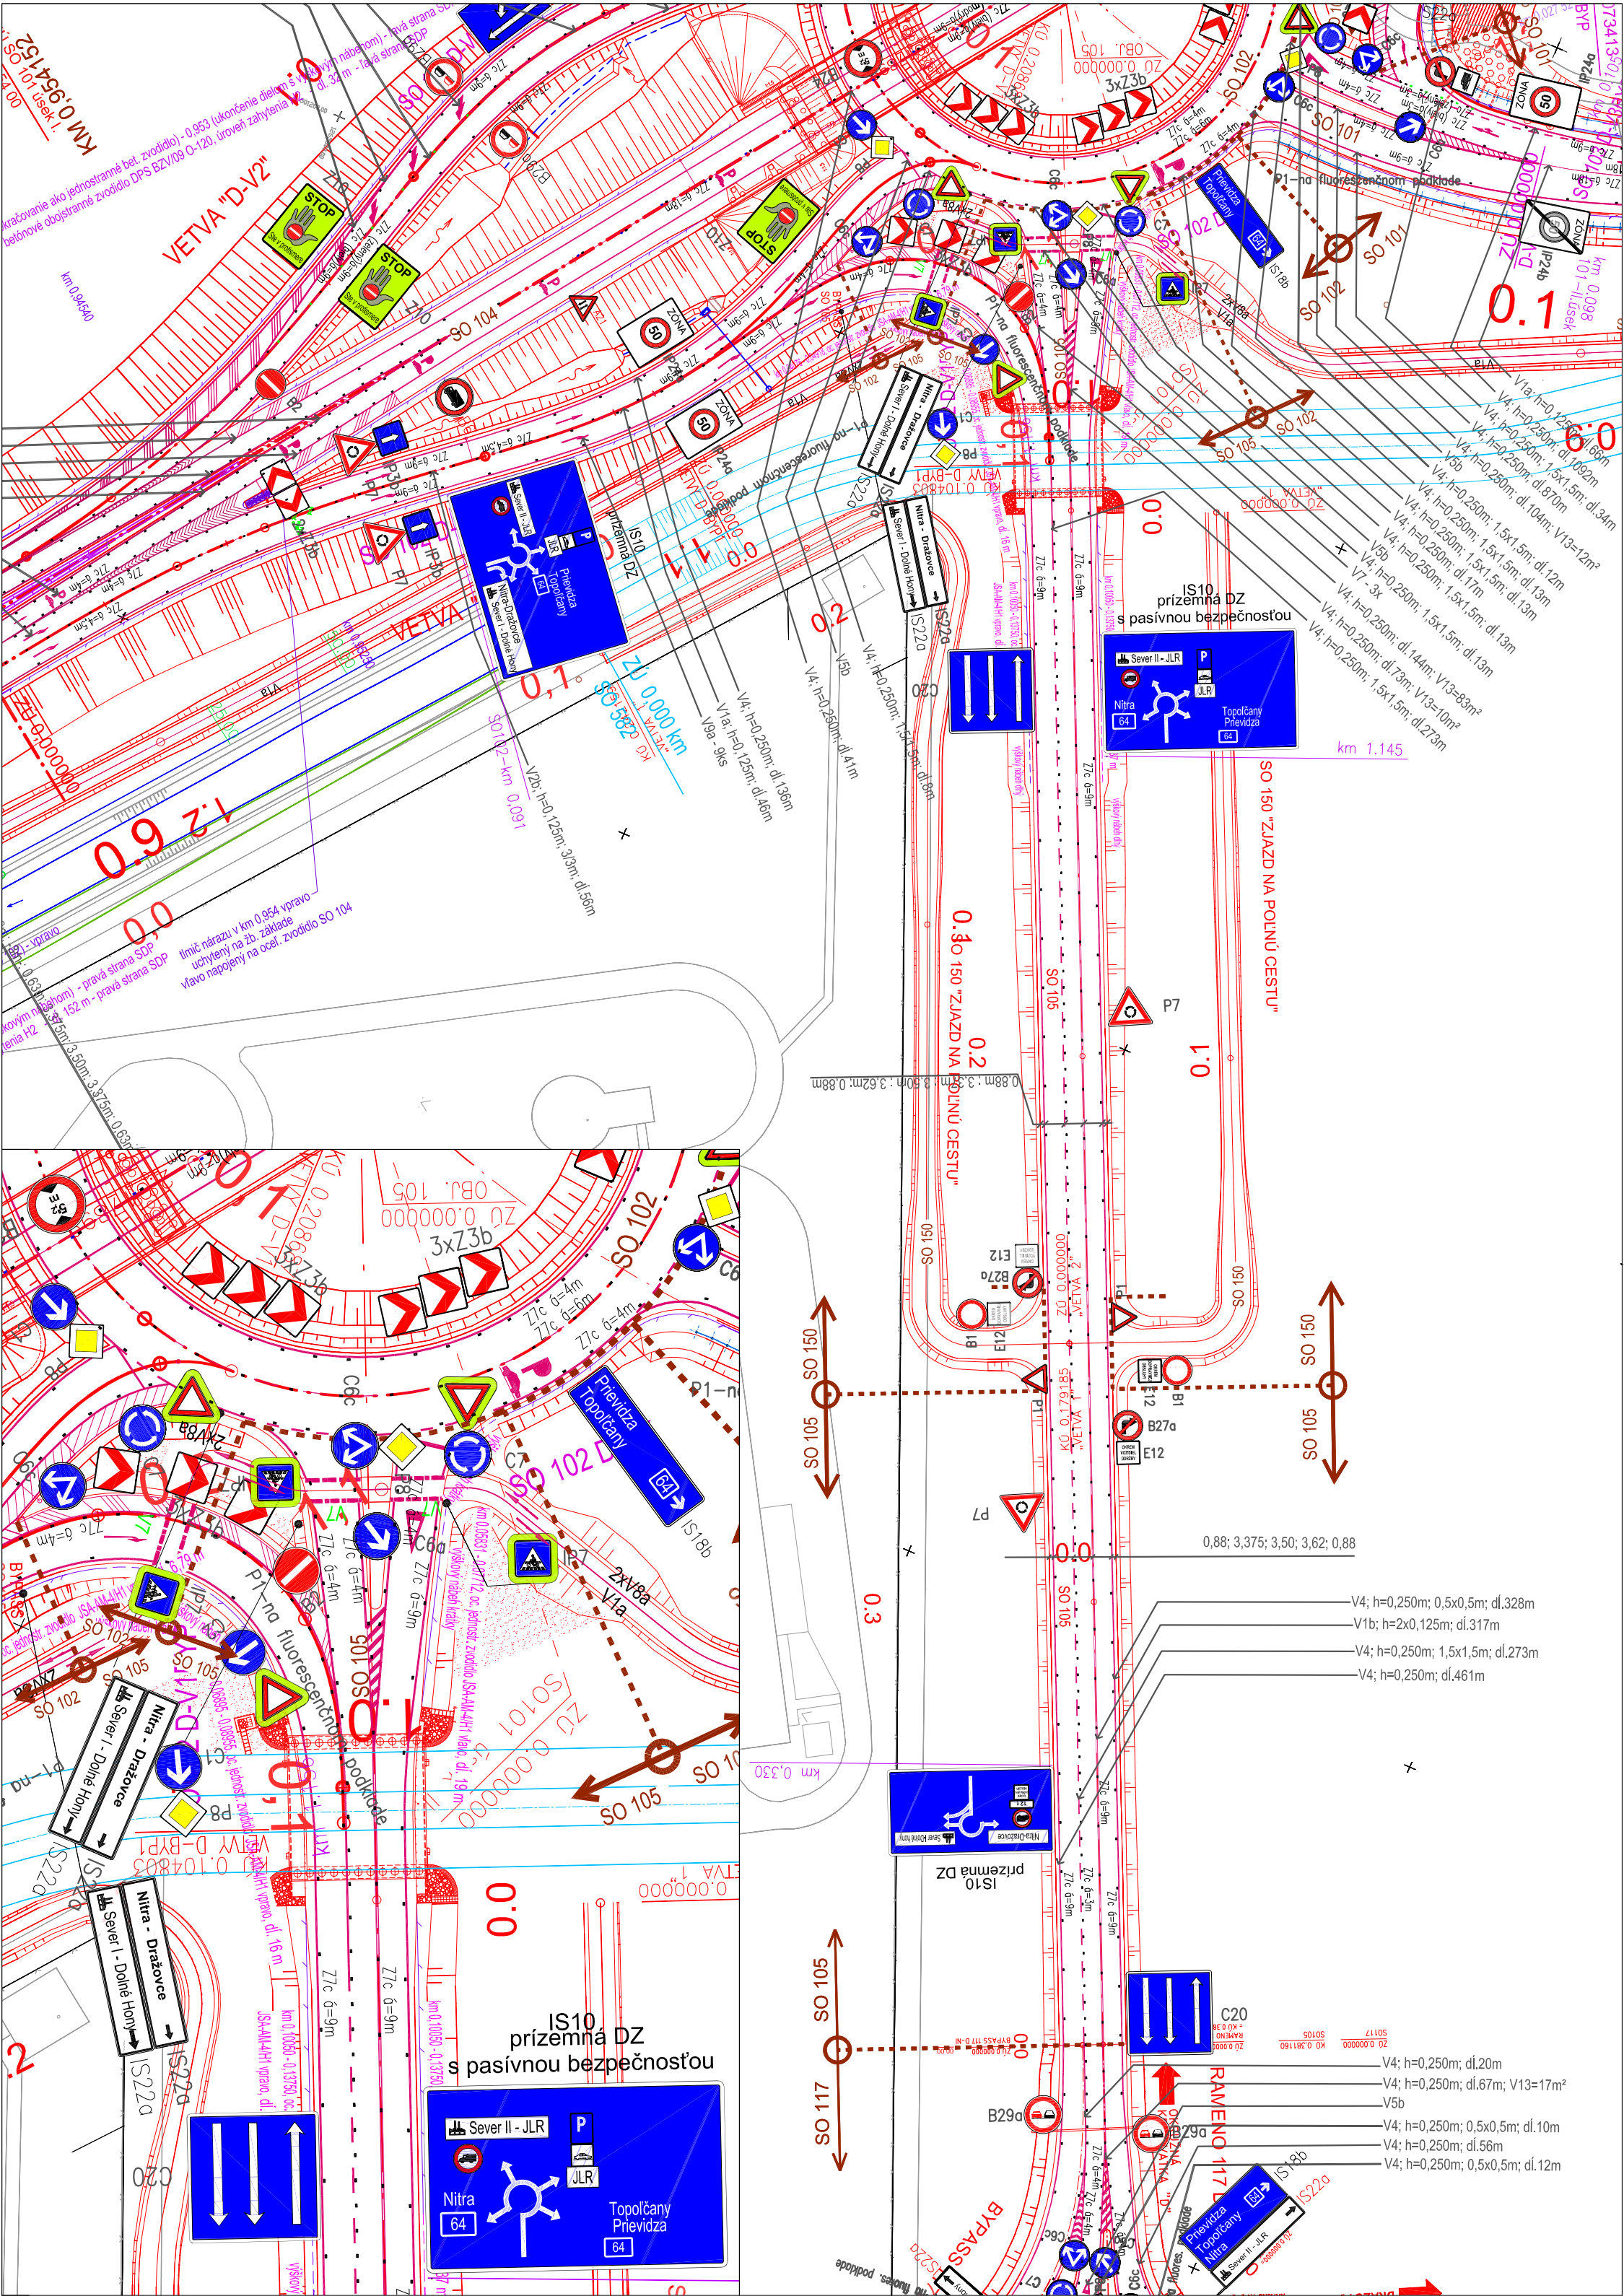

NÁZOV STAVBY			
PRÍPRAVA STRATEGICKÉHO PARKU NITRA			
PRÍPRAVA CESTNEJ INFRAŠTRUKTÚRY - STRATEGICKÝ PARK NITRA			
OBJEDNÁVATEĽ	Slovenská správa ciest Miletičova 19, 826 19 Bratislava		
STAVEBNÝ DOZOR	Slovenská správa ciest Miletičova 19, 826 19 Bratislava		
ZODPOVEDNÝ SD		PODPIS	
ZDROUŽENIE „INFRAŠTRUKTÚRA NITRA“	PEČATKA		
Vedúci člen združenia: Doprastav, a.s., Drienčová 27, 826 56 Bratislava Člen združenia: STRABAG, s.r.o., Mlynské Nivy 61/A, 825 18 Bratislava			
RADIETEL STAVBY - PREDSTAVITEĽ ZHOTOVITEĽA	ING. J. ROVNAN	PODPIS	

DOKUMENTÁCIA SKUTOČNÉHO REALIZOVANIA STAVBY

SO 105

ZHOTOVITEĽ DSR:			
DOPRAVOPROJEKT, a.s.			
DIVÍZIA BRATISLAVA I			
KOMÁNSKA 24, 832 03 Bratislava			
DOPRAVOPROJEKT, a.s.			
DIVÍZIA BRATISLAVA I			
83203 BRATISLAVA, KOMÁNSKA 24			
C. ZAKÁZKY			
7782-03			
PODZHOVITEĽ DSR:			
DOPRAVOPROJEKT, a.s.			
DIVÍZIA BRATISLAVA I			
KOMÁNSKA 24, 832 03 Bratislava			
DOPRAVOPROJEKT, a.s.			
DIVÍZIA BRATISLAVA I			
83203 BRATISLAVA, KOMÁNSKA 24			
C. ZAKÁZKY			
7782-03			
KRAJ:			
NITRA			
OBJEKT / BUILDING:			
SO 105 ÚČELOVÁ KOMUNIKÁCIA MEDZI KRÍŽOVATKOU „D“ A „G“, BYPASSY			
SO 106 SPECIAL COMMUNICATION BETWEEN CROSSROADS D AND G, BYPASSES			
NÁZOV PRÍLOHY / TITLE:			
SITUÁCIA TRVALÉHO DOPRAVNÉHO ZNAČENIA			
LAYOUT PERMANENT ROAD SIGNS			
DATUM:			
09.2018			
FORMÁT:			
3 A4			
MIERKA:			
1:1000			
STUPEŇ:			
DSRS			
ČÍS. ZAKÁZKY:			
7782-03			
ČÍS. SUPRANV:			
7			