


LEGENDA:	
	NAVROVANÝ STAV
	ŠRÁFA VOZOVKY
	ŠRÁFA NESPEVNENÁ KRAJNICA
	PLOCHA EX. VOZOVKY - FRÉZOVANIE
	OCELOVÉ JEDNOSTRANNÉ ZVODIDLO
	TLMIČ NÁRAZU
	PODZEMNÝ VODOVOD
	VZDUŠNÉ ELEKTRICKÉ VEDENIE VN, 22 kV
	PODZEMNÉ ELEKTRICKÉ VEDENIE VN, 22 kV-PRÍPOJKA
	PODZEMNÉ PLYNOVÉ VEDENIE VTL
	PODZEMNÉ OZNAMOVACIE VEDENIE (MOK,TELEFÓN,DK)
	HRANICA KATASTRÁLNYCH ÚZEMÍ
	PODZEMNÝ VODOVOD

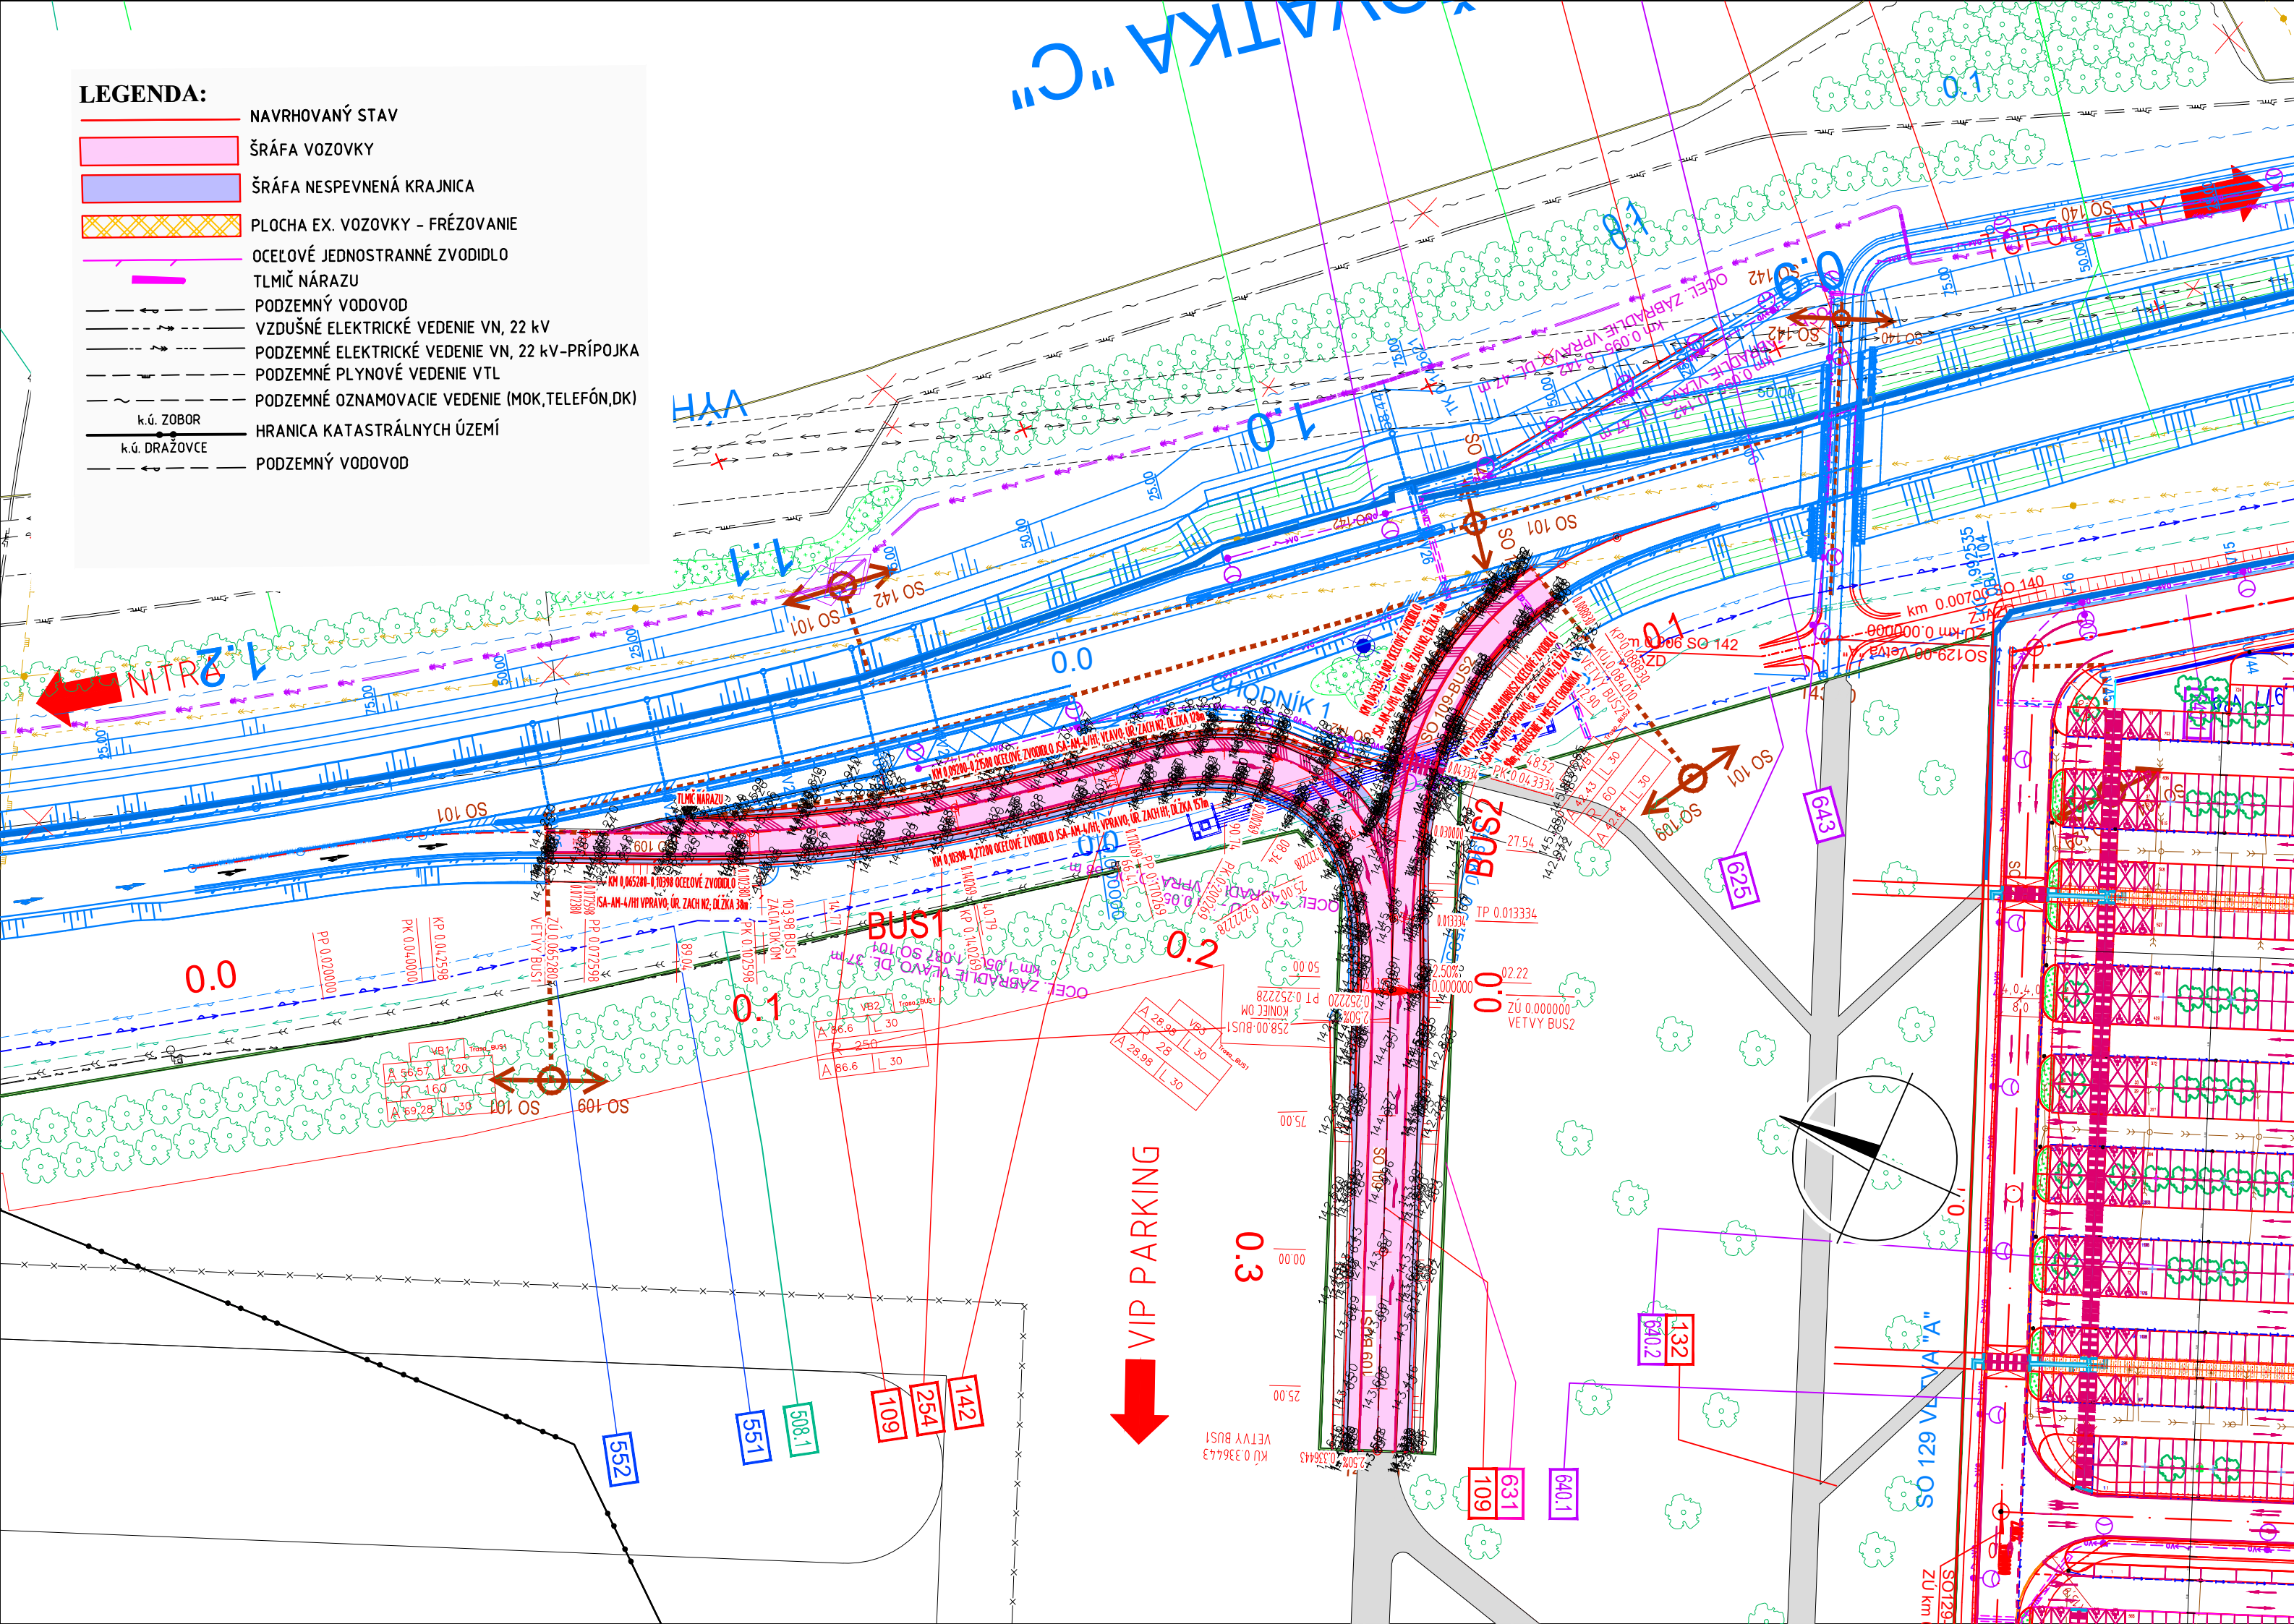

NÁZOV STAVBY
PRÍPRAVA STRATEGICKÉHO PARKU NITRA
PRÍPRAVA CESTNEJ INFRAŠTRUKTÚRY - STRATEGICKÝ PARK NITRA

OBJEDNÁVATEĽ	Slovenská správa ciest Miletičova 19, 826 19 Bratislava	
STAVEBNÝ DOZOR	Slovenská správa ciest Miletičova 19, 826 19 Bratislava	

ZHOTOVITEĽ STAVBY	ZDRUŽENIE „INFRAŠTRUKTÚRA NITRA“	
	Vedúci člen združenia: Doprastav, a.s., Drieňová 27, 826 56 Bratislava	
	Člen združenia: STRABAG, s.r.o., Mlynské Nivy 61/A, 825 18 Bratislava	

DOKUMENTÁCIA SKUTOČNÉHO REALIZOVANIA STAVBY

SO 109

ZHOTOVITEĽ DSRS:	DOPRAVOPROJEKT, a.s. DIVÍZIA BRATISLAVA I Kominárska 2,4, 832 03 Bratislava		
	RIADITEĽ DIV. BRATISLAVA I	ING. S. BUKOVINSKÝ	PODPIS
DOPRAVOPROJEKT, a.s. DIVÍZIA BRATISLAVA I 83203 BRATISLAVA, KOMINÁRSKA 2,4	HL. INŽ. PROJEKTU	ING. M. KODAJOVÁ	PODPIS
	Č. ZÁKAZKY	7782-03	

PODZHOTOVITEĽ DSRS:			
	ZODPOVEDNÝ PROJEKTANT	ING. D. HESTERA	PODPIS
H&W INVEST s.r.o. Projektová, inžinierska a konzultačná spoločnosť	VYPRACOVAL	ING. D. HESTERA	PODPIS
	KONTROLOVAL	ING. V. WEINZETTL	PODPIS

KRAJ: NITRIANSKY	KATASTR. ÚZEMIE: k.ú. Dražovce	DÁTUM	09.2018
OKRES: NITRA		FORMÁT	3 A4
OBJEKT / BUILDING SO 109 VJAZD BUS A VIP PARKING („C“) SO 109 BUS ENTRANCE AND VIP PARKING (C)		MIERKA	1:1000
		STUPEŇ	DSRS
NÁZOV PRÍLOHY/ TITLE SITUÁCIA LAYOUT		Čís. ZÁKAZKY	
		Čís. SÚPRAVY:	Čís. PRÍLOHY: 02