


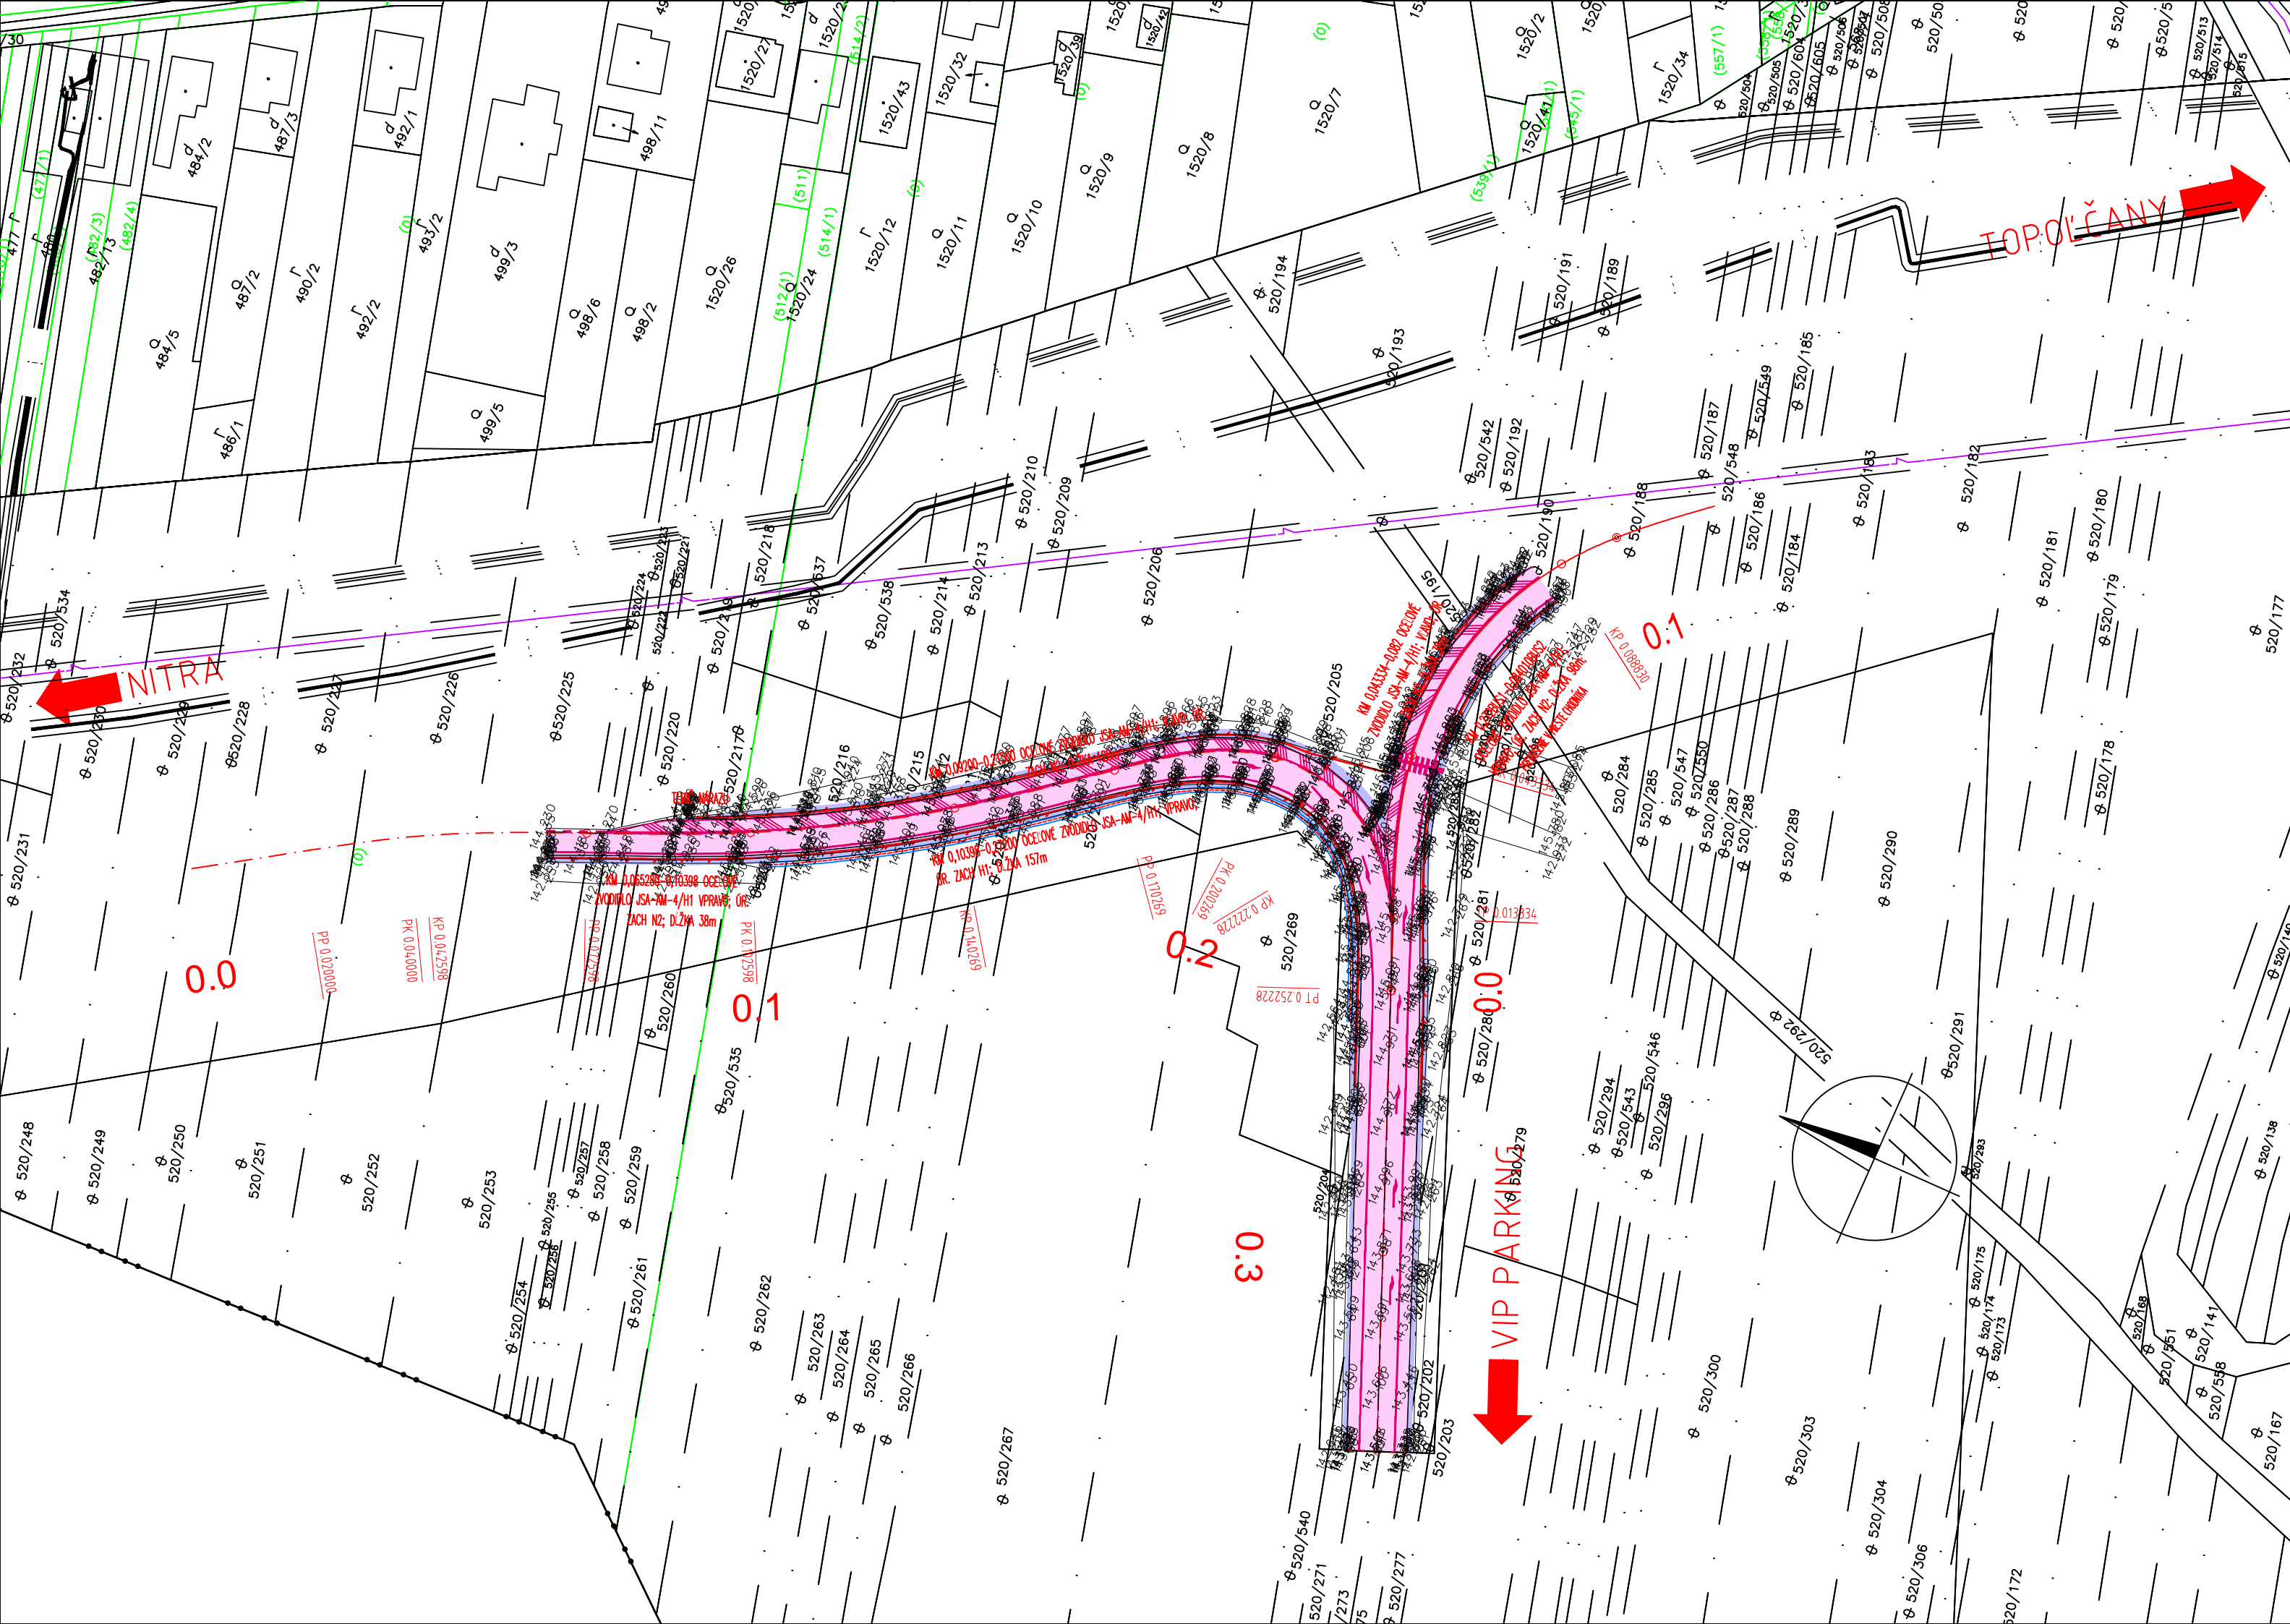

NÁZOV STAVBY PRÍPRAVA STRATEGICKÉHO PARKU NITRA PRÍPRAVA CESTNEJ INFRAŠTRUKTÚRY - STRATEGICKÝ PARK NITRA		
OBJEDNÁVATEĽ	Slovenská správa ciest Miletičova 19, 826 19 Bratislava	
STAVEBNÝ DOZOR	Slovenská správa ciest Miletičova 19, 826 19 Bratislava	
ZHOTOVITEĽ STAVBY	ZDRUŽENIE „INFRAŠTRUKTÚRA NITRA“ Vedúci člen združenia: Doprastav, a.s., Drieňová 27, 826 56 Bratislava Člen združenia: STRABAG, s.r.o., Mlynské Nivy 61/A, 825 18 Bratislava	

DOKUMENTÁCIA SKUTOČNÉHO REALIZOVANIA STAVBY

SO 109

ZHOTOVITEĽ DSRS: DOPRAVOPROJEKT DOPRAVOPROJEKT, a.s. DIVÍZIA BRATISLAVA I 83203 BRATISLAVA, KOMINÁRSKA 2,4		DOPRAVOPROJEKT, a.s. DIVÍZIA BRATISLAVA I Kominárska 2,4, 832 03 Bratislava	
RIADITEĽ DIV. BRATISLAVA I	ING. S. BUKOVINSKÝ	PODPIS	
HL. INŽ. PROJEKTU	ING. M. KODAJOVÁ	PODPIS	
Č. ZÁKAZKY	7782-03	PODPIS	
PODZHOTOVITEĽ DSRS: H&W INVEST s.r.o. Projektová, inžinierska a konzultačná spoločnosť		PODPIS	
ZODPOVEDNÝ PROJEKTANT		ING. D. HESTERA	PODPIS
VYPRACOVAL		ING. D. HESTERA	PODPIS
KONTROLOVAL		ING. V. WEINZETTL	PODPIS
KRAJ: NITRIANSKY	KATASTR. ÚZEMIE: k.ú. Dražovce	DÁTUM	09.2018
OKRES: NITRA		FORMÁT	3 A4
OBJEKT / BUILDING SO 109 VJAZD BUS A VIP PARKING („C“) SO 109 BUS ENTRANCE AND VIP PARKING (C)		MIERKA	1:1000
NÁZOV PRÍLOHY/ TITLE SITUÁCIA NA PODKLADE KN LAYOUT LAND OCCUPATION		STUPEŇ	DSRS
		ČÍS. ZÁKAZKY	
		ČÍS. SÚPRAVY:	ČÍS. PRÍLOHY: 06