
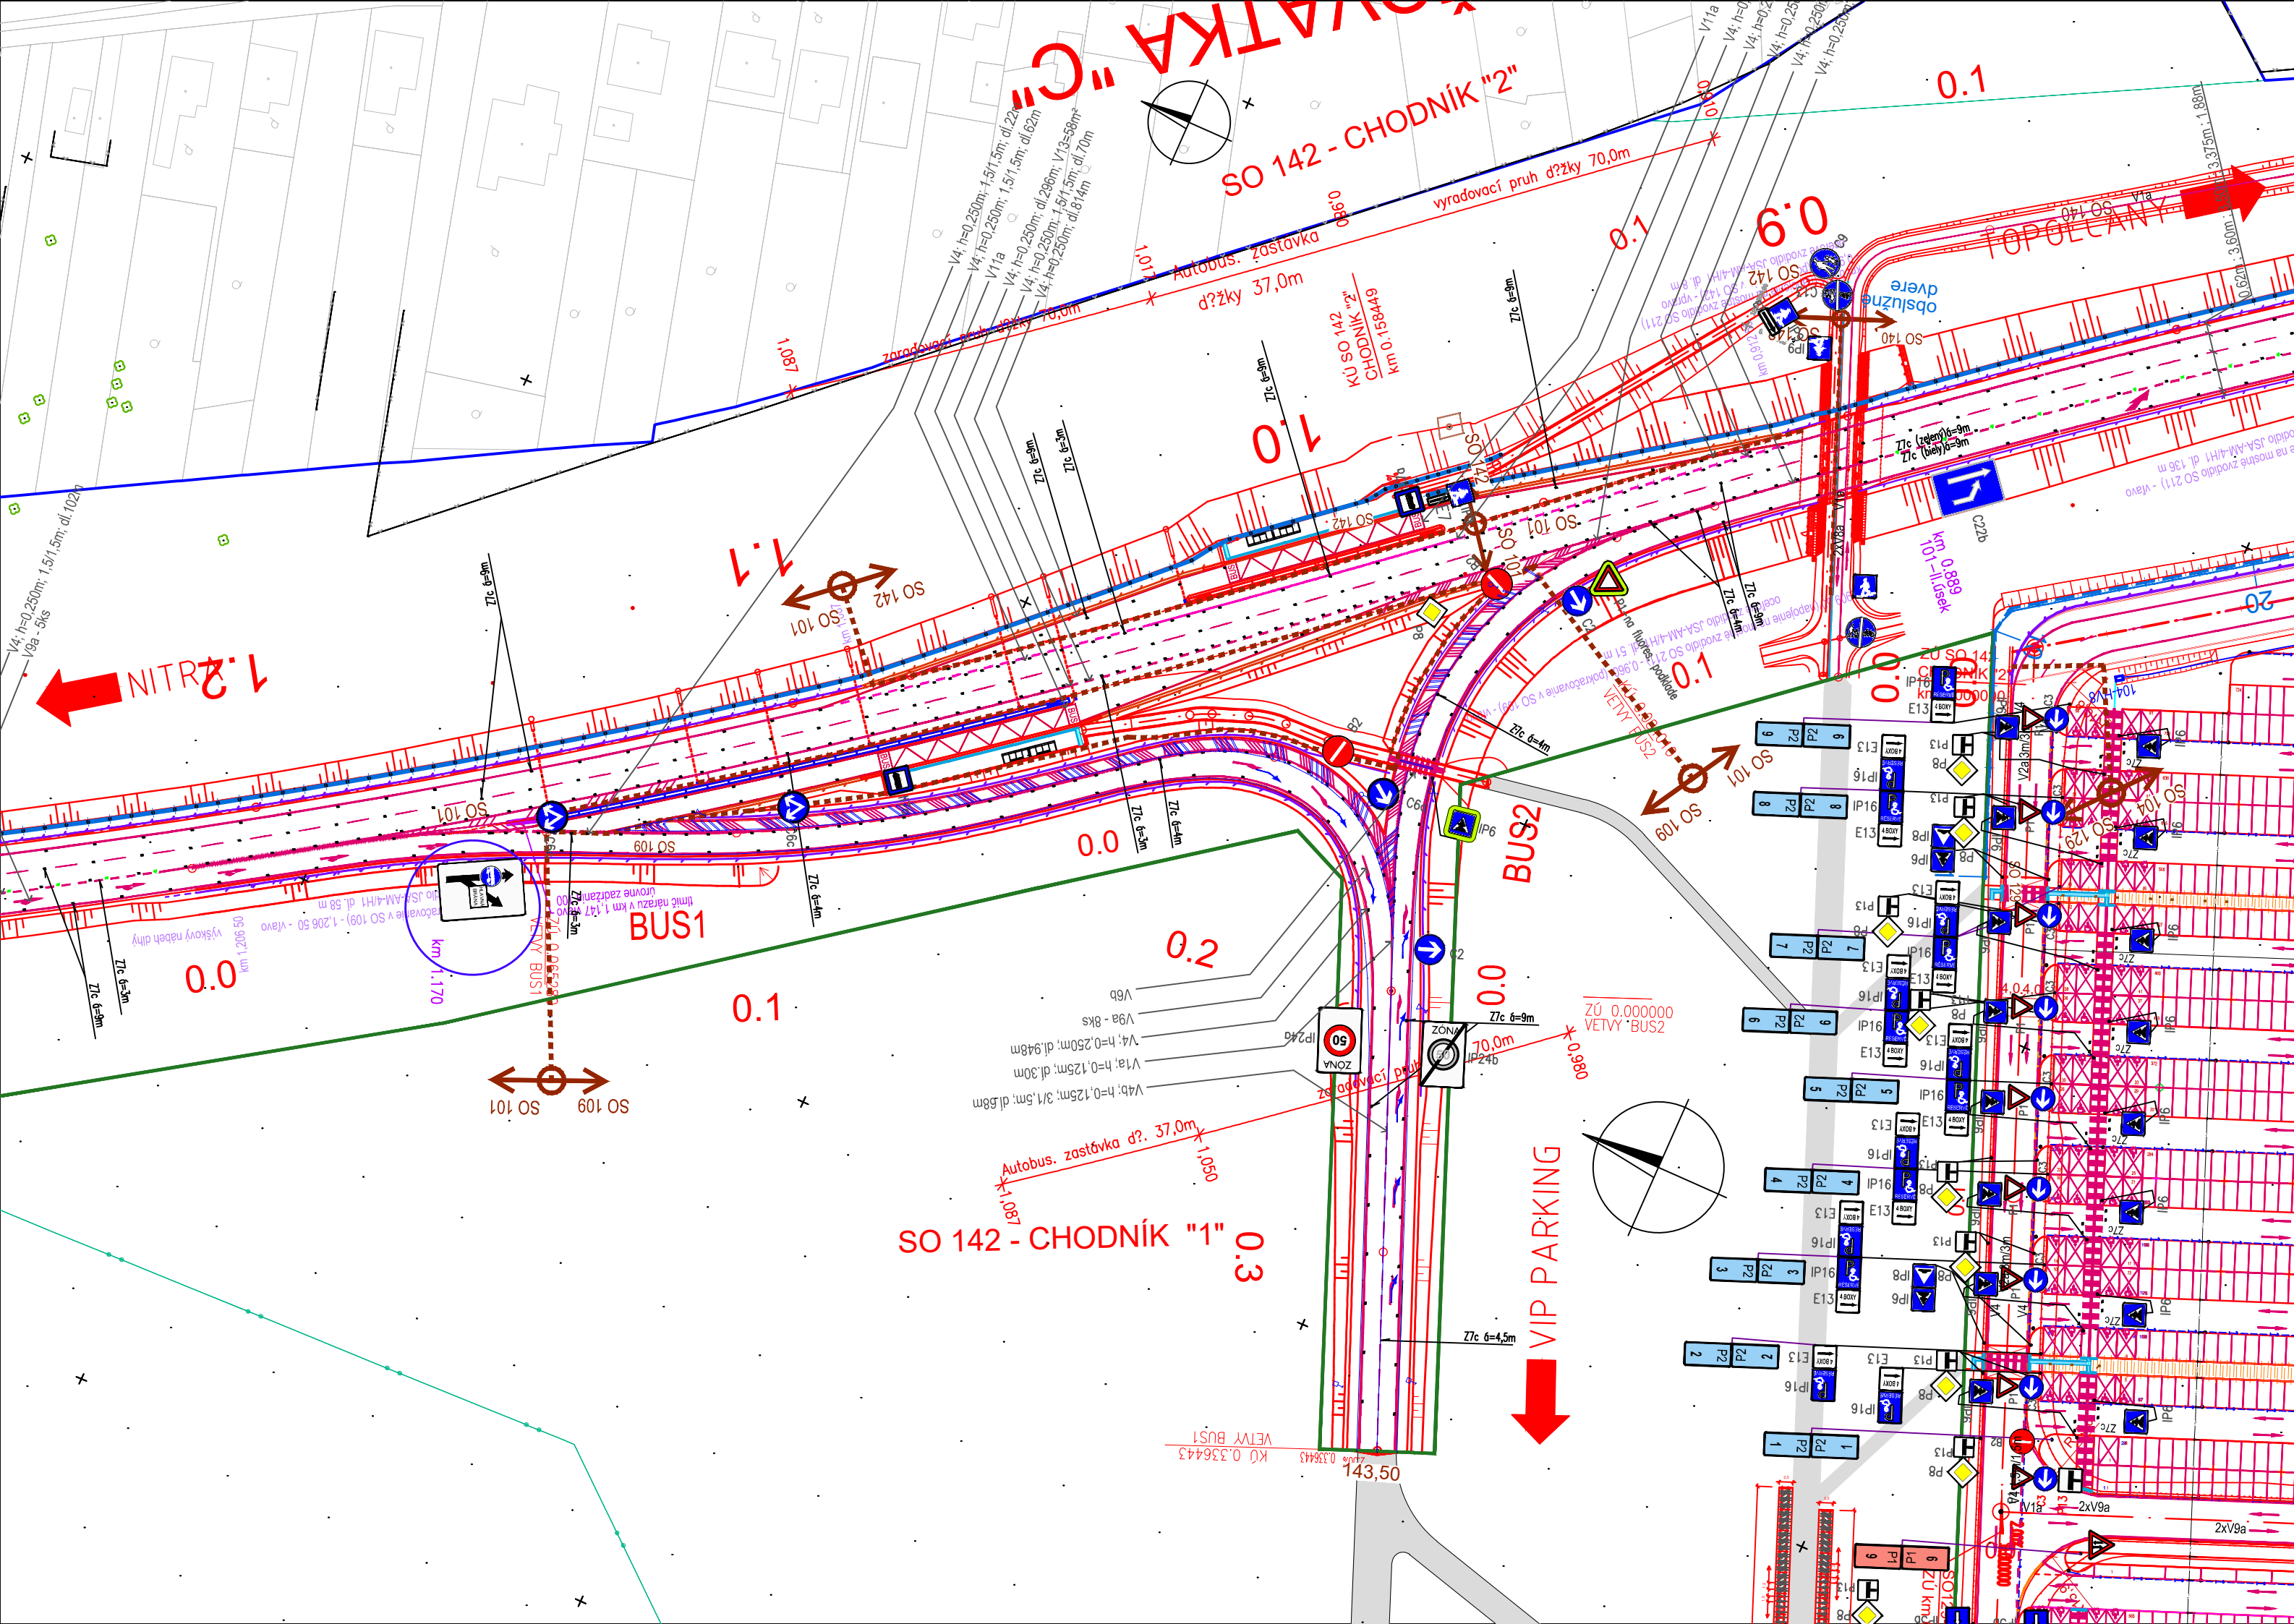
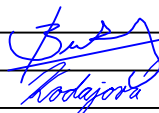


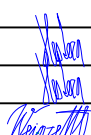

NÁZOV STAVBY			PRÍPRAVA STRATEGICKÉHO PARKU NITRA PRÍPRAVA CESTNEJ INFRAŠTRUKTÚRY - STRATEGICKÝ PARK NITRA		
OBJEDNÁVATEĽ		Slovenská správa ciest Miletičova 19, 826 19 Bratislava			
STAVEBNÝ DOZOR		Slovenská správa ciest Miletičova 19, 826 19 Bratislava			
ZHOTOVITEĽ STAVBY		ZDRUŽENIE „INFRAŠTRUKTÚRA NITRA“			
 		Vedúci člen združenia: Doprastav, a.s., Drieňová 27, 826 56 Bratislava			
		Člen združenia: STRABAG, s.r.o., Mlynské Nivy 61/A, 825 18 Bratislava			

DOKUMENTÁCIA SKUTOČNÉHO REALIZOVANIA STAVBY

SO 109

ZHOTOVITEĽ DSRS:		DOPRAVOPROJEKT, a.s.			
		DIVÍZIA BRATISLAVA I			
		Kominárska 2,4, 832 03 Bratislava			
DOPRAVOPROJEKT, a.s.		RIADITEĽ DIV. BRATISLAVA I	ING. S. BUKOVINSKÝ	PODPIS	
DIVÍZIA BRATISLAVA I		HL. INŽ. PROJEKTU	ING. M. KODAJOVÁ	PODPIS	
83203 BRATISLAVA, KOMINÁRSKA 2,4		Č. ZÁKAZKY	7782-03		
PODZHOTOVITEĽ DSRS:					
		ZODPOVEDNÝ PROJEKTANT	ING. D. HESTERA	PODPIS	
H&W INVEST s.r.o.		VYPRACOVAL	ING. D. HESTERA	PODPIS	
Projektová, inžinierska a konzultačná spoločnosť		KONTROLOVAL	ING. V. WEINZETTL	PODPIS	
KRAJ:	NITRIANSKY	KATASTR. ÚZEMIE:	DÁTUM		09.2018
OKRES:	NITRA	k.ú. Dražovce	FORMÁT		3 A4
OBJEKT / BUILDING			MIERKA		1:1000
SO 109 VJAZD BUS A VIP PARKING („C“)			STUPEŇ		DSRS
SO 109 BUS ENTRANCE AND VIP PARKING (C)			ČÍS. ZÁKAZKY		
NÁZOV PRÍLOHY/ TITLE			ČÍS. SÚPRAVY:		ČÍS. PRÍLOHY:
SITUÁCIA DOPRAVNÉHO ZNAČENIA LAYOUT ROAD SIGNS					07