


SITUÁCIA 1:1000

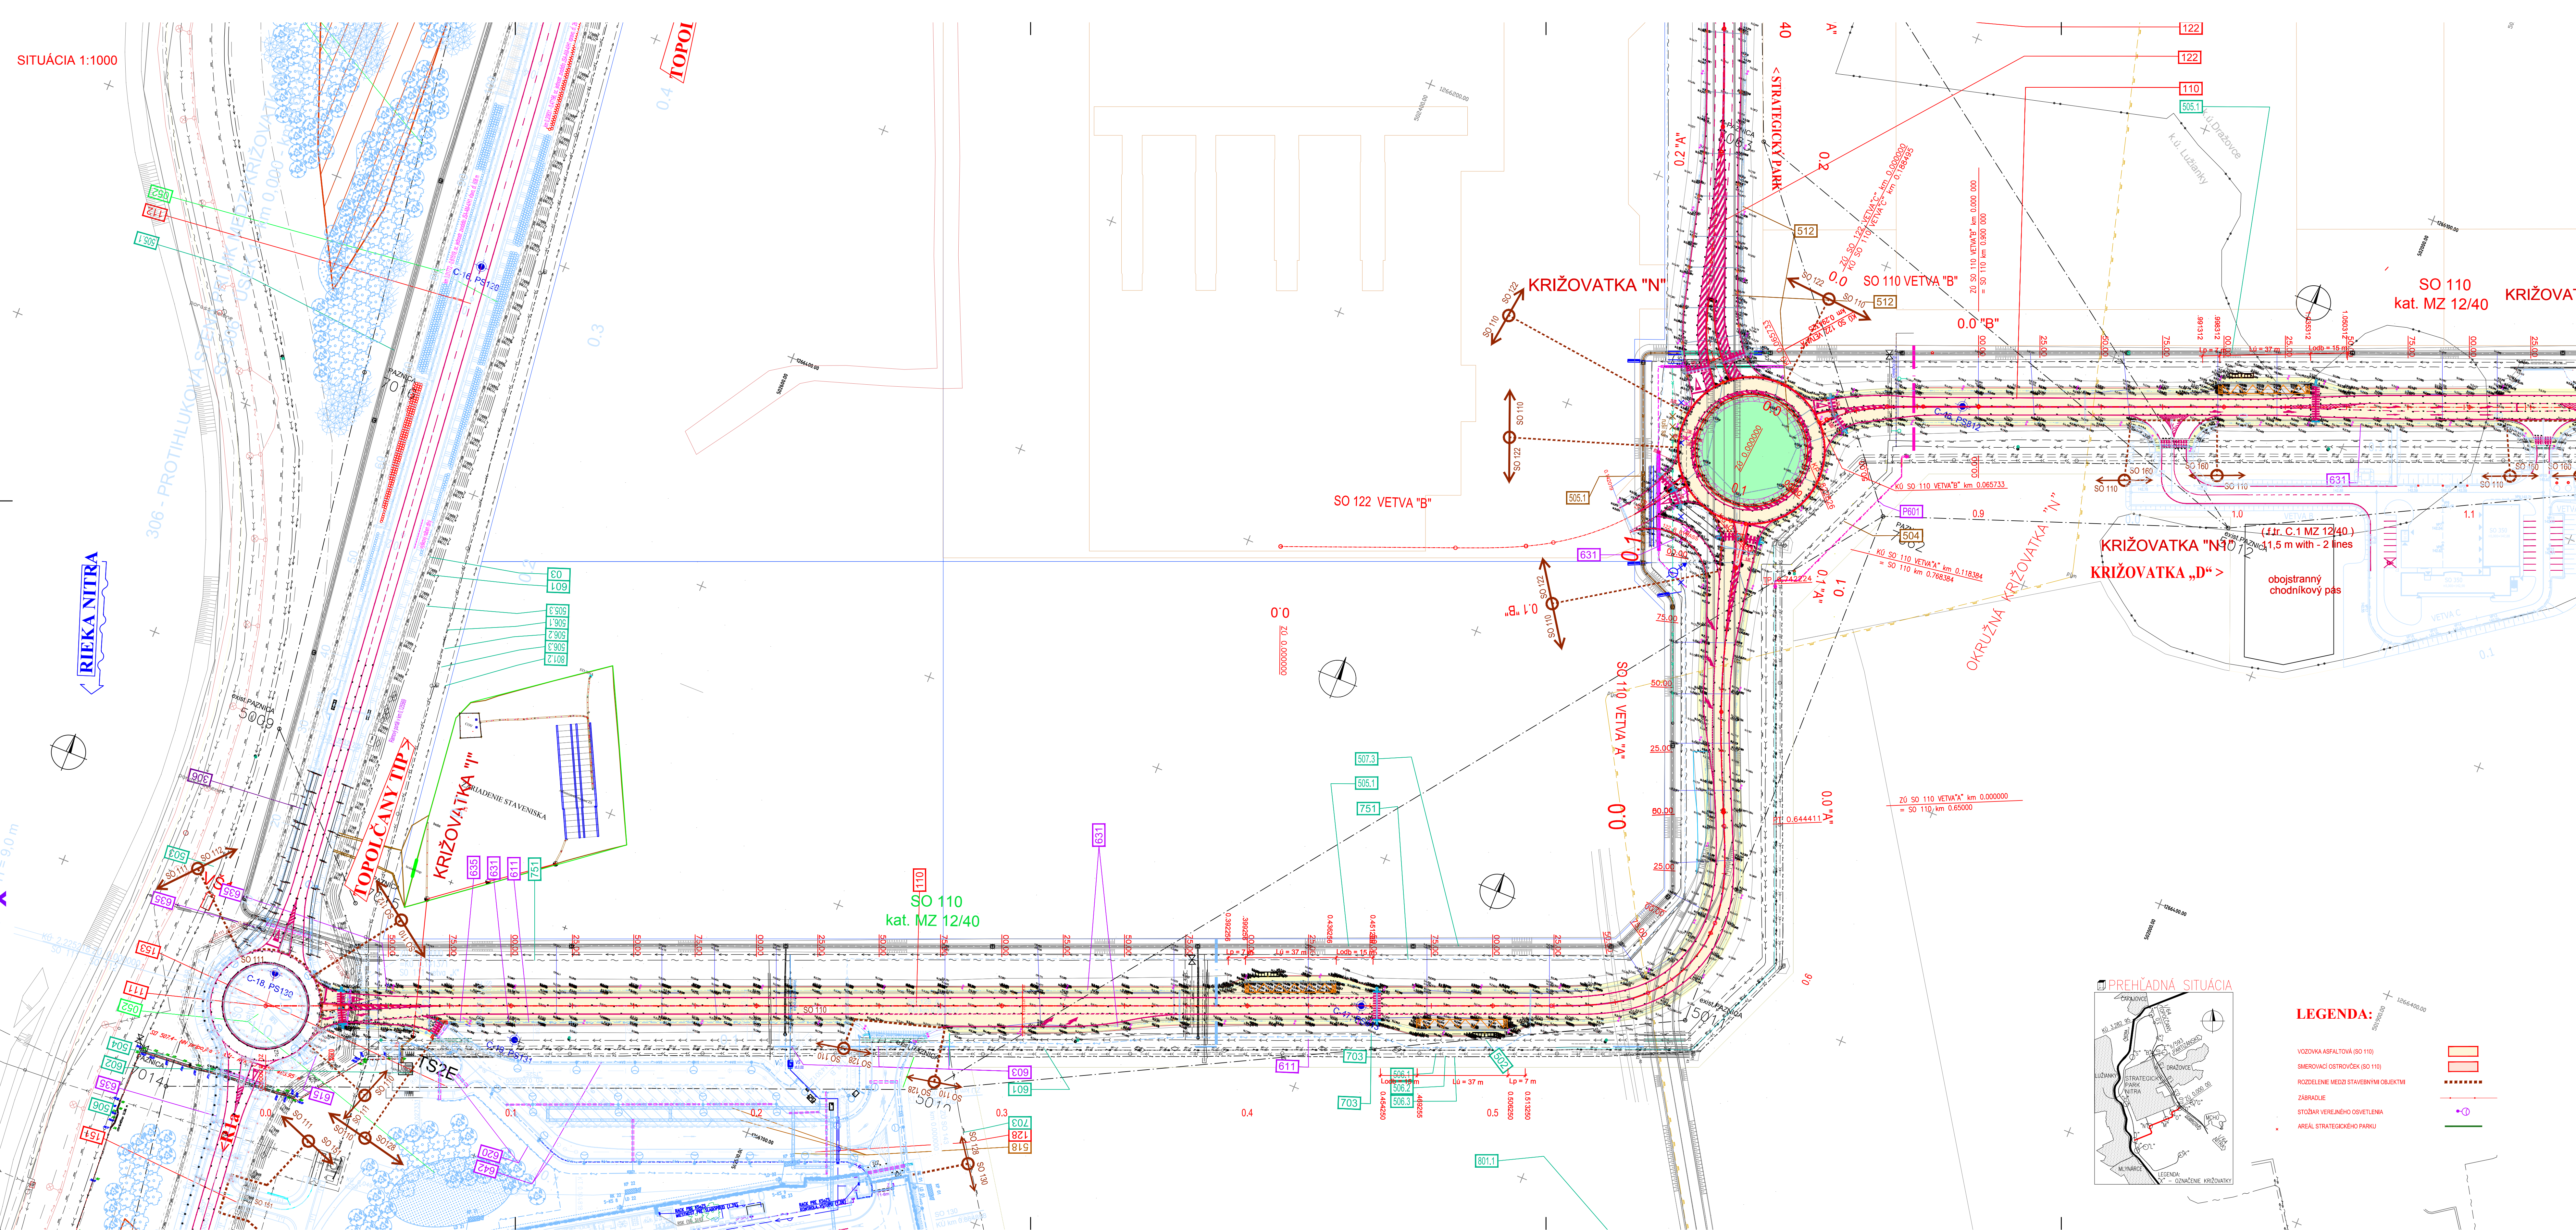

|                                                          |                                                                        |  |
|----------------------------------------------------------|------------------------------------------------------------------------|--|
| NÁZOV STAVBY                                             |                                                                        |  |
| PRÍPRAVA STRATEGICKÉHO PARKU NITRA                       |                                                                        |  |
| PRÍPRAVA CESTNEJ INFRAŠTRUKTÚRY - STRATEGICKÝ PARK NITRA |                                                                        |  |
| OBJEDNÁVATEL                                             | Slovenská správa ciest                                                 |  |
| STAVEBNÝ DOZOR                                           | Slovenská správa ciest                                                 |  |
| ZHOTOVITEĽ STAVBY                                        | ZDRUŽENIE „INFRAŠTRUKTÚRA NITRA“                                       |  |
|                                                          | Vedúci člen združenia: Doprastav, a.s., Drieňová 27, 826 56 Bratislava |  |
|                                                          | Člen združenia: STRABAG, s.r.o., Mlynské Nivy 61/A, 825 18 Bratislava  |  |

DOKUMENTÁCIA SKUTOČNÉHO REALIZOVANIA STAVBY

## SO 110

|                       |  |                                                                                  |     |
|-----------------------|--|----------------------------------------------------------------------------------|-----|
| ZHOTOVITEĽ STAVBY     |  | DOPRAVOPROJEKT, a.s.                                                             |     |
| DOPRAVOPROJEKT, a.s.  |  | DIVÍZIA BRATISLAVA I                                                             |     |
| HL. INŽ. PROJEKTU     |  | ING. J. HARVAŇČÍK                                                                |     |
| C. ZAKÁZKY            |  | 7782-03                                                                          |     |
| PODZHOVITEĽ STAVBY    |  | DOPRAVOPROJEKT, a.s.                                                             |     |
| DOPRAVOPROJEKT, a.s.  |  | DIVÍZIA BRATISLAVA I                                                             |     |
| HL. INŽ. PROJEKTU     |  | ING. M. KODAJOVÁ                                                                 |     |
| C. ZAKÁZKY            |  | 7782-03                                                                          |     |
| OBJEKT / BUILDING     |  | SO 110 ÚČELOVÁ KOMUNIKÁCIA, CHODNÍKY A NÁSTUPNÍŠŤA MEDZI KRIŽOVATKAMI „I“ A „D“  |     |
| OBJEKT / BUILDING     |  | SO 110 SPECIAL COMMUNICATION, SIDEWALKS AND PLATFORMS BETWEEN CROSSROADS I AND D |     |
| NÁZOV PRÍLOHY / TITLE |  | SITUÁCIA, KM 0,000 - 1,000                                                       |     |
|                       |  | LAYOUT, KM 0,000 - 1,000                                                         |     |
|                       |  | ČÍS. PRÍLOHY                                                                     | 2.1 |