
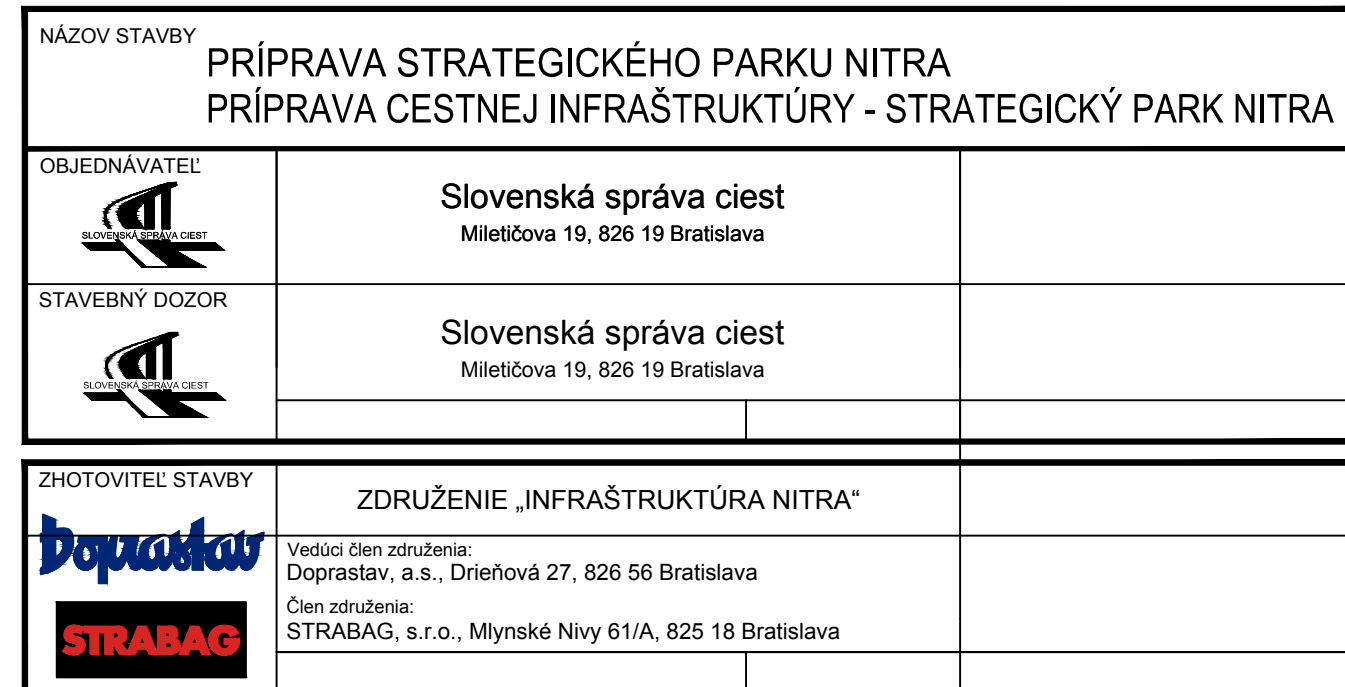


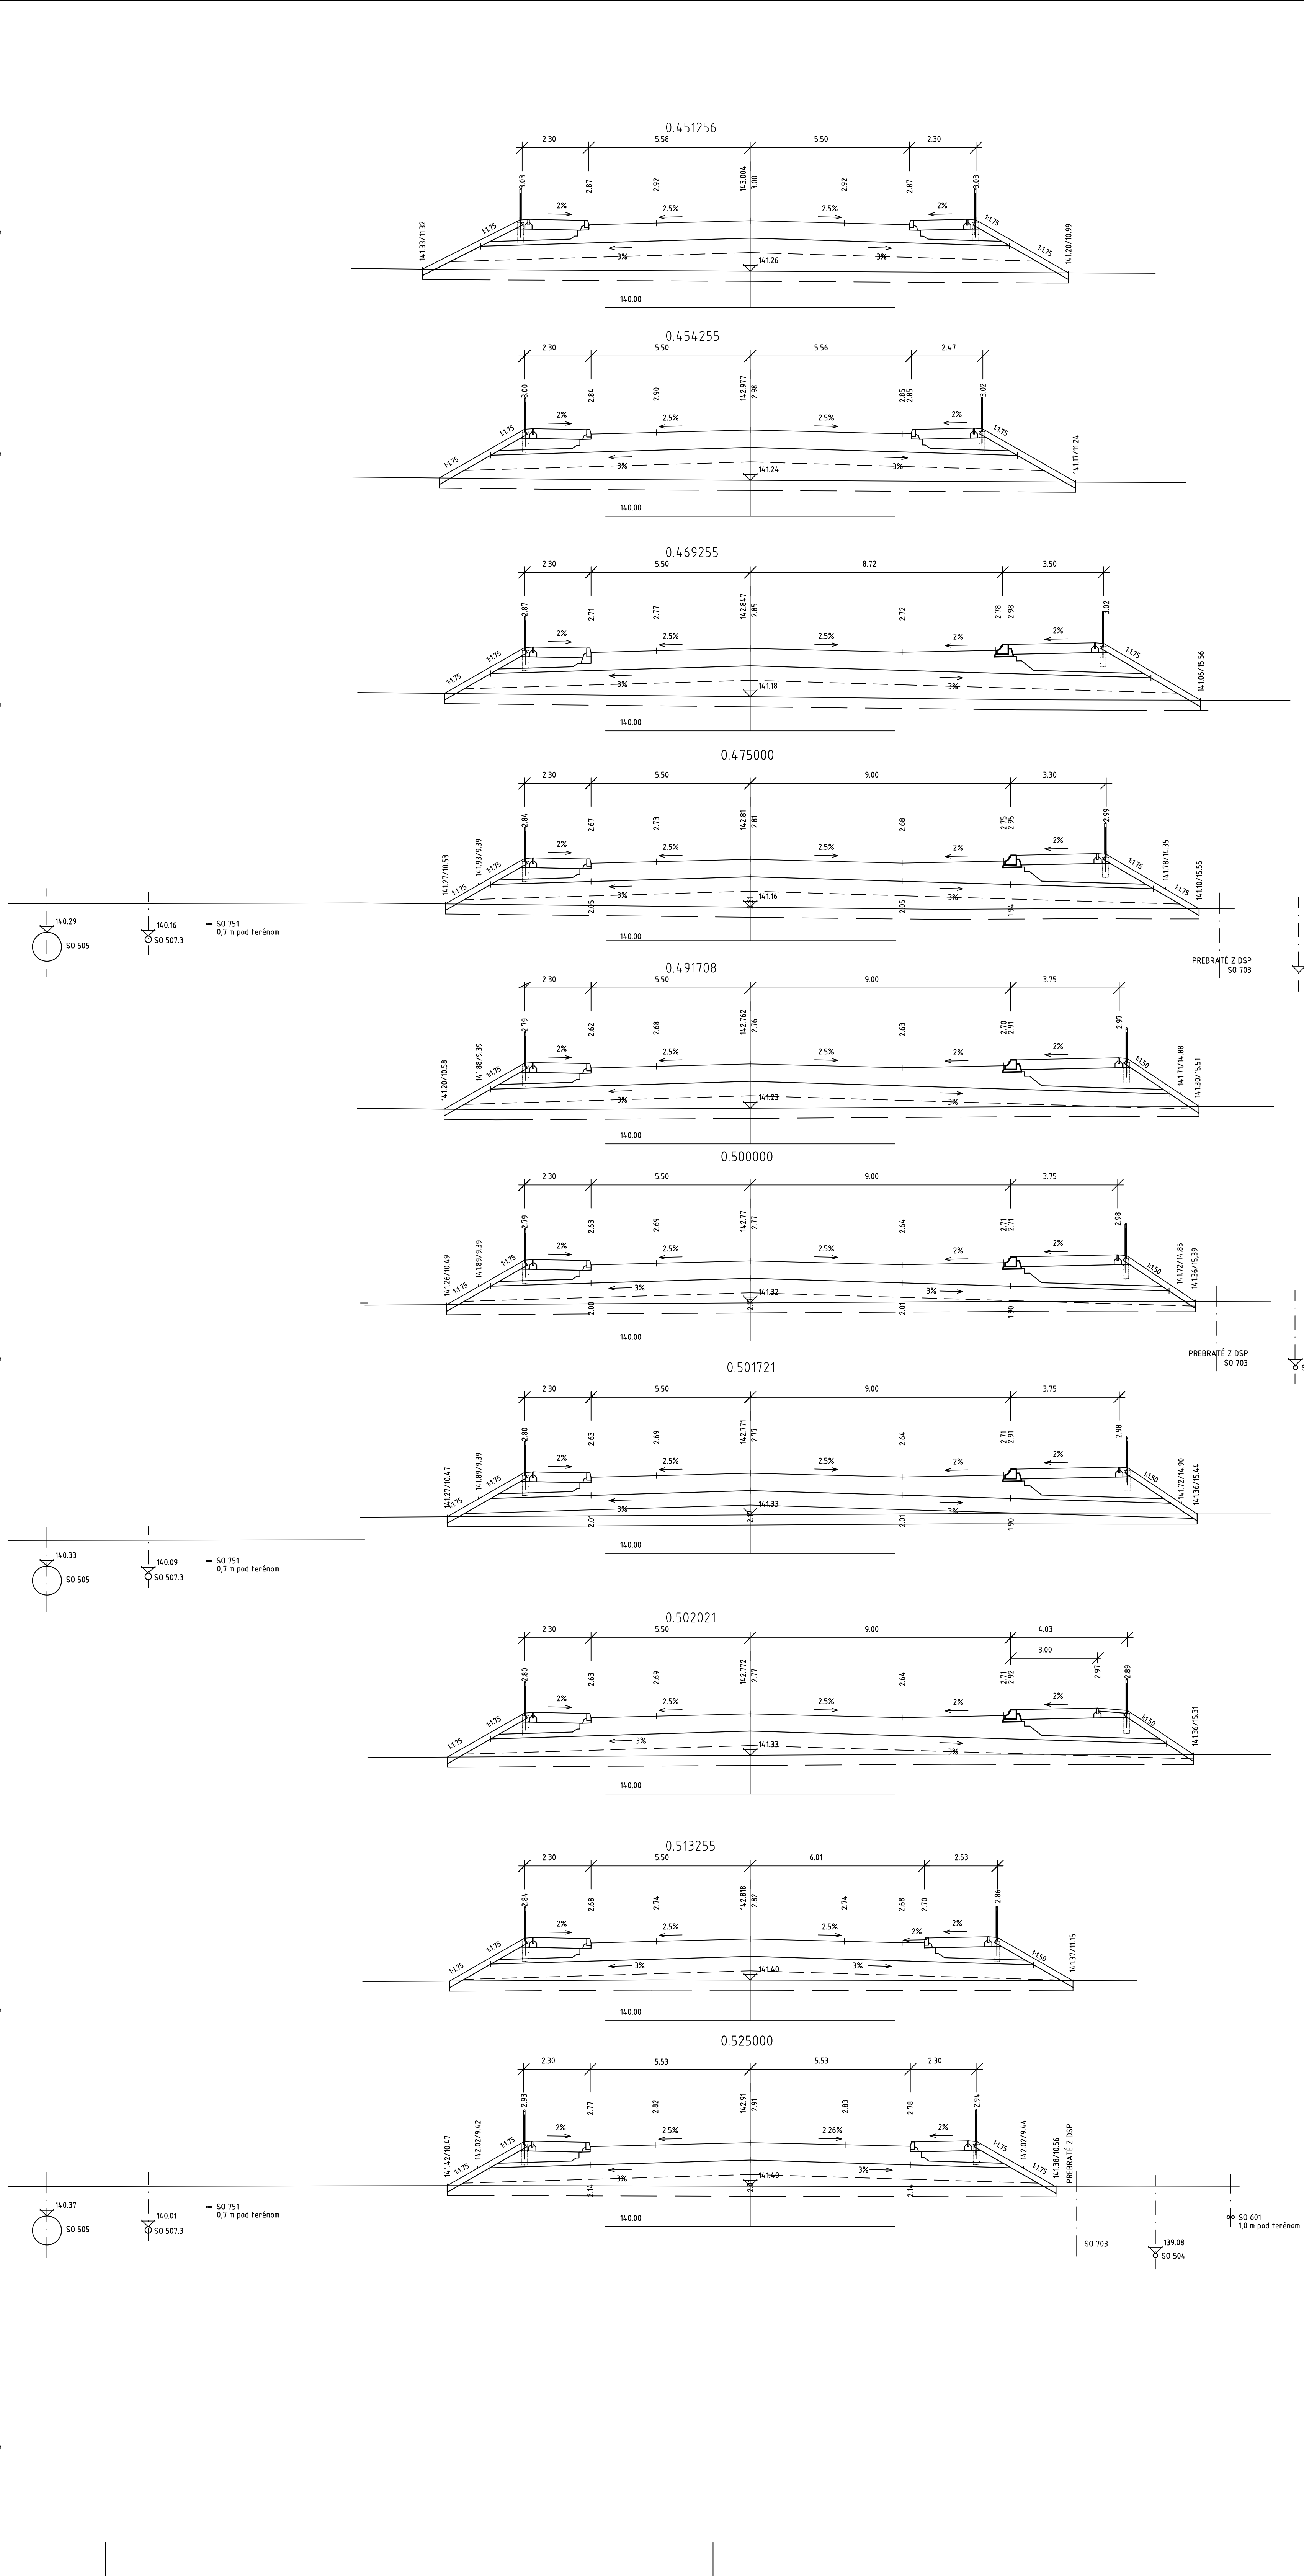

SO 110


