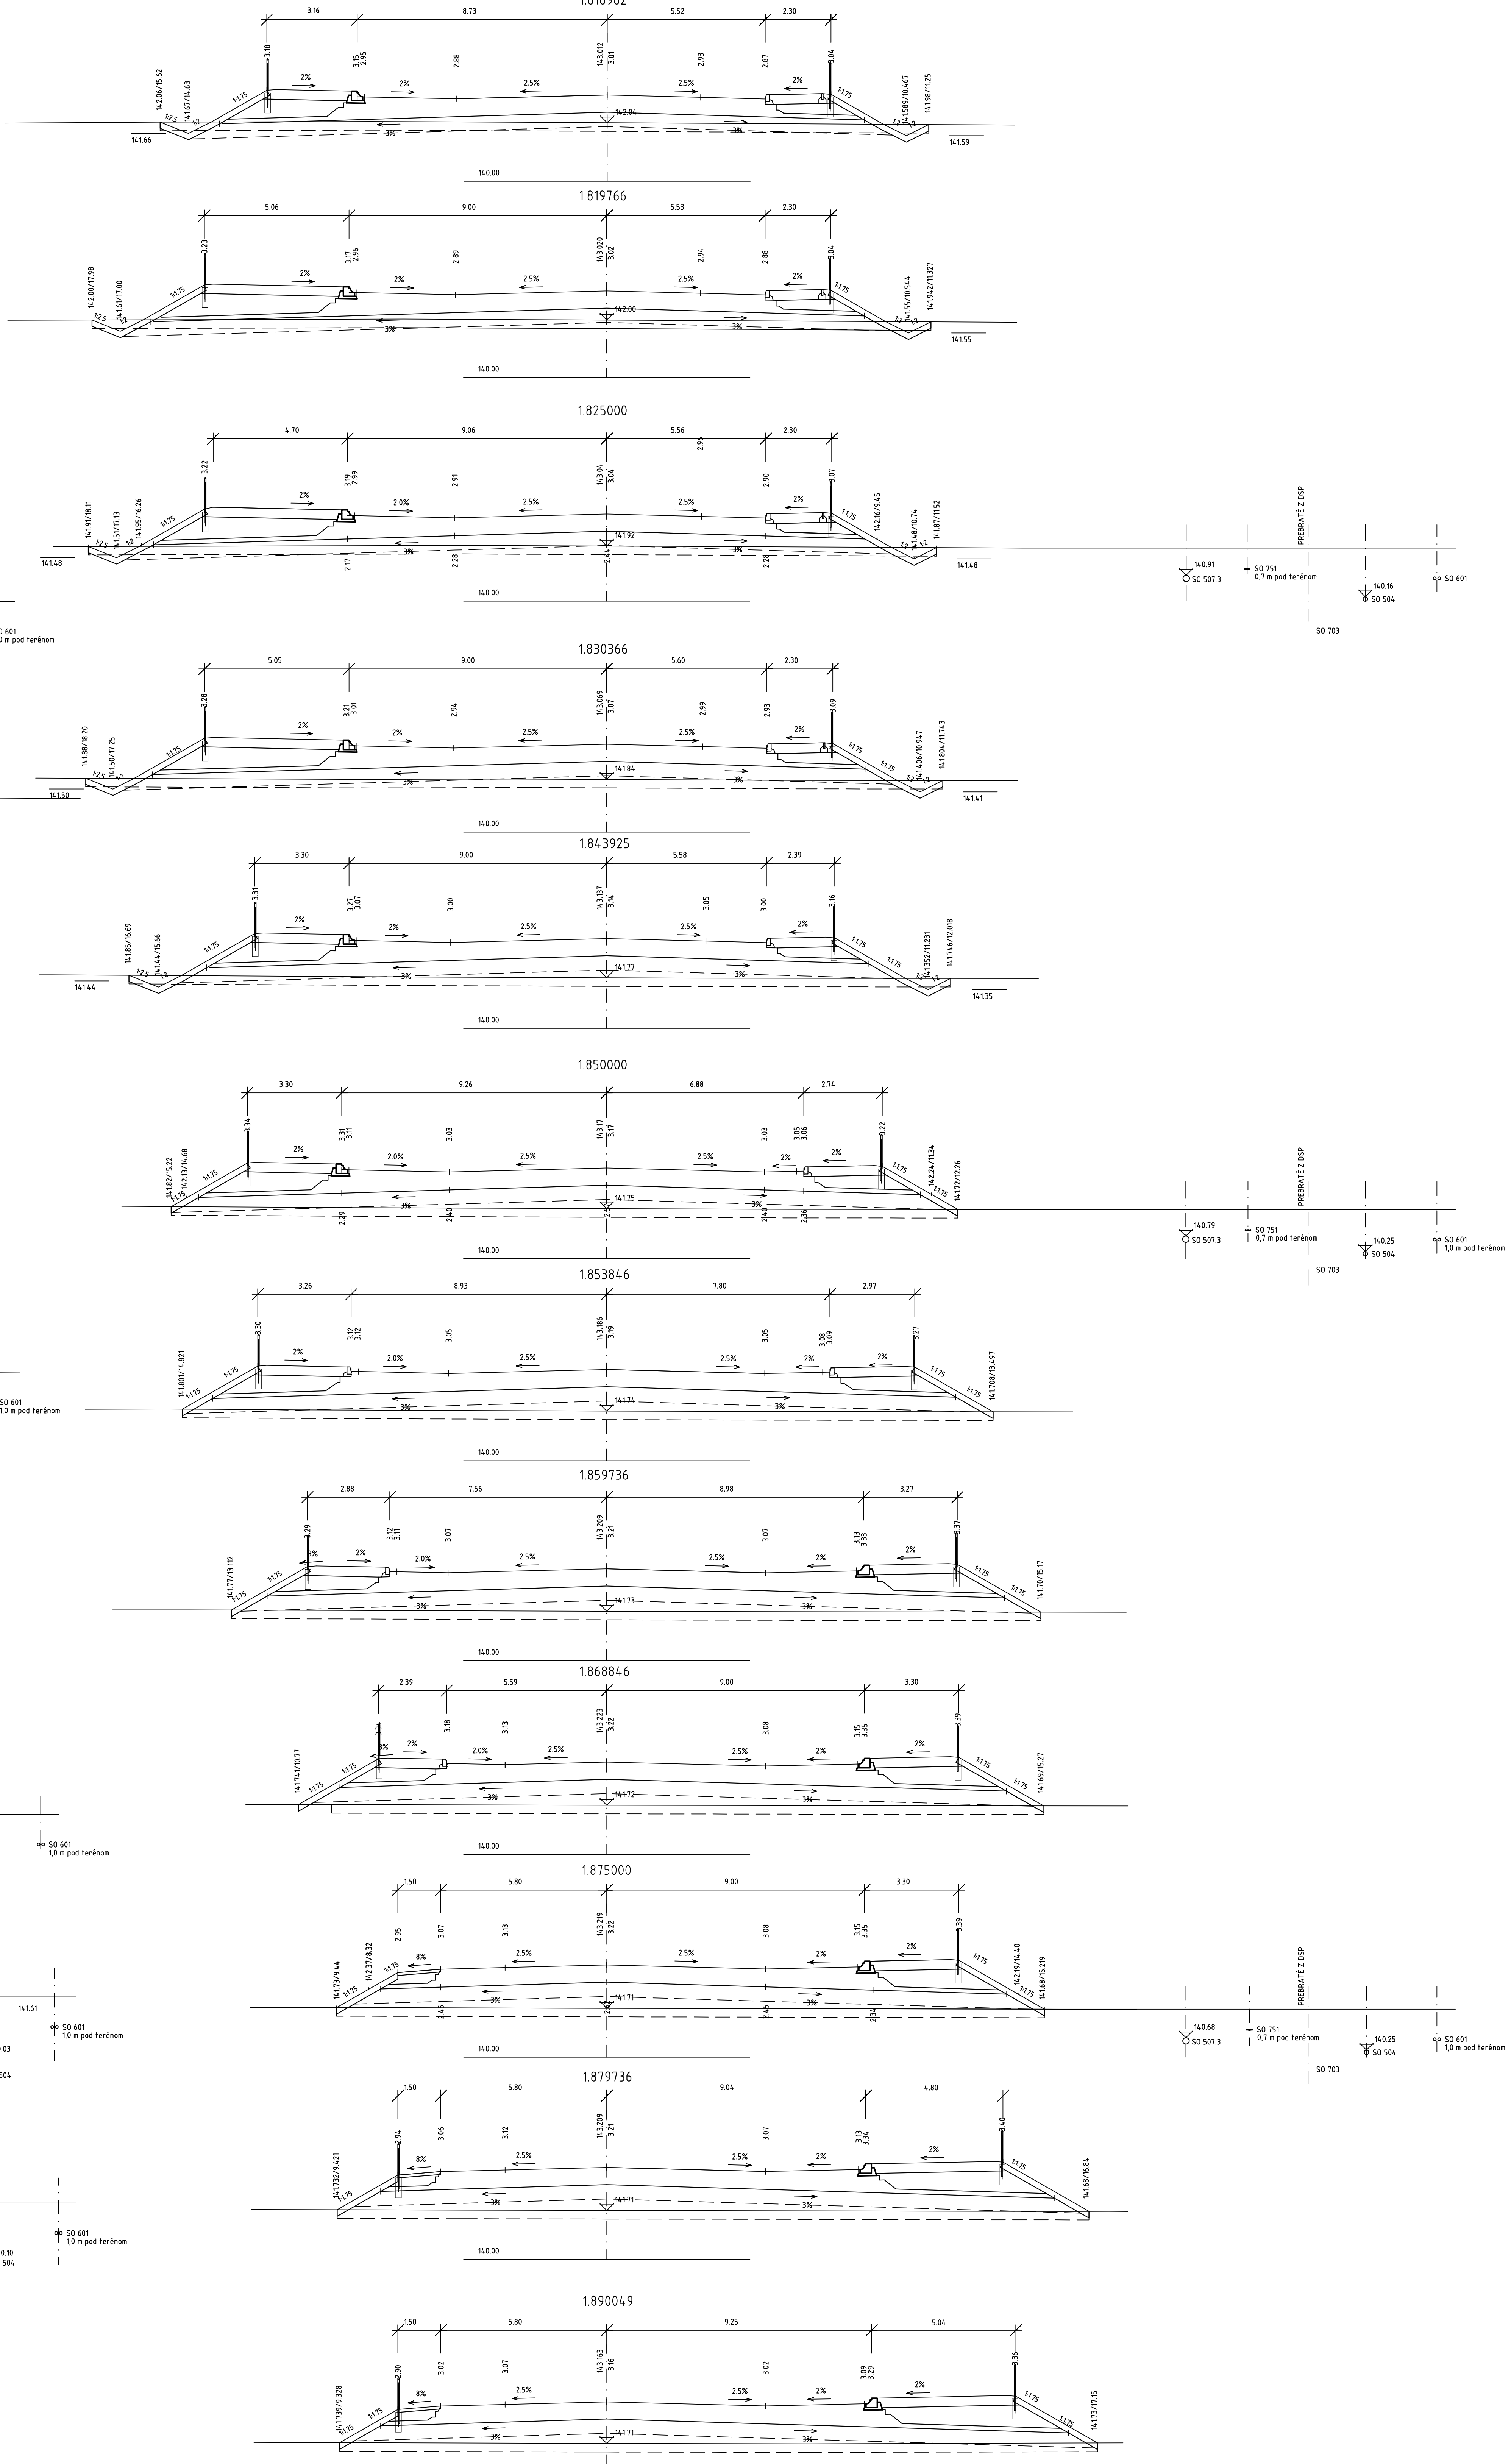


DOKUMENTÁCIA SKUTOČNÉHO REALIZOVANIA STAVBY

SO 110

[illegible]