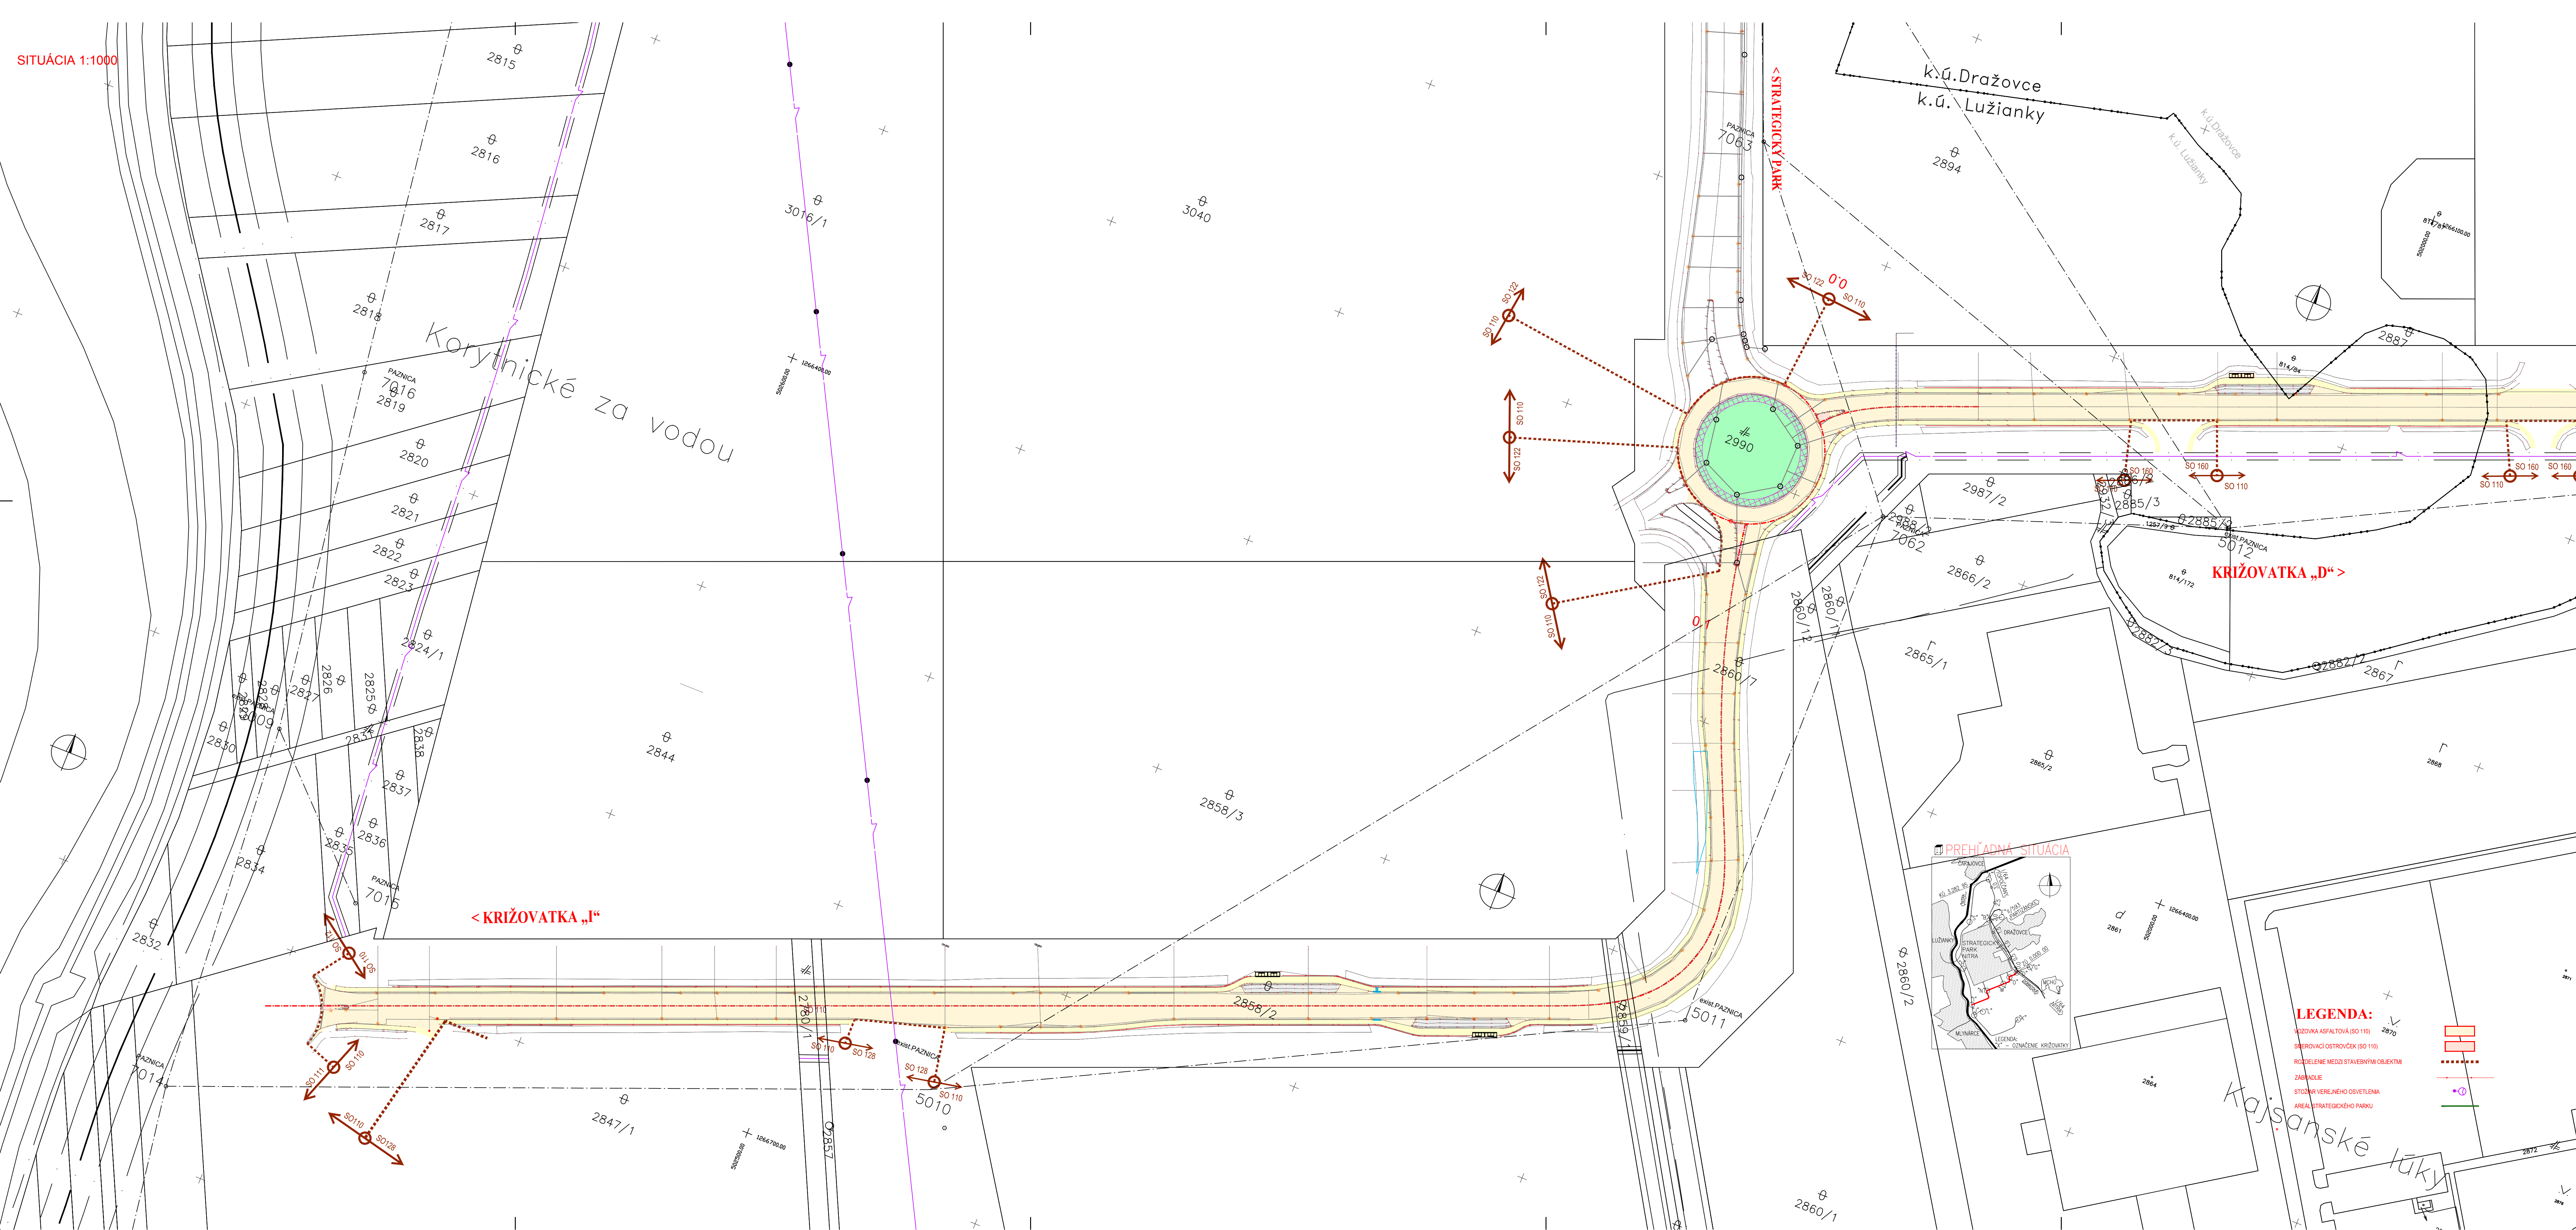


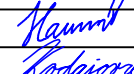
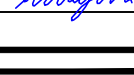
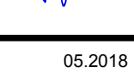
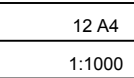
SITUÁCIA 1:1000



NÁZOV STAVBY PRÍPRAVA STRATEGICKÉHO PARKU NITRA PRÍPRAVA CESTNEJ INFRAŠTRUKTÚRY - STRATEGICKÝ PARK NITRA		
OBJEDNÁVATEL	Slovenská správa ciest Miletičova 19, 826 19 Bratislava	
STAVEBNÝ DOZOR	Slovenská správa ciest Miletičova 19, 826 19 Bratislava	
ZHOTOVITEĽ STAVBY	ZDRUŽENIE „INFRAŠTRUKTÚRA NITRA“	
 	Vedúci člen združenia: Doprastav, a.s., Drieňová 27, 826 56 Bratislava	
	Člen združenia: STRABAG, s.r.o., Mlynské Nivy 61/A, 825 18 Bratislava	

DOKUMENTÁCIA SKUTOČNÉHO REALIZOVANIA STAVBY

SO 110

ZHOTOVITEĽ DSR:  DOPRAVOPROJEKT, a.s. DIVÍZIA BRATISLAVA I 83203 BRATISLAVA, KOMINÁRSKA 2,4		DOPRAVOPROJEKT, a.s. DIVÍZIA BRATISLAVA I Kominárska 2,4, 832 03 Bratislava	
 DOPRAVOPROJEKT, a.s. DIVÍZIA BRATISLAVA I 83203 BRATISLAVA, KOMINÁRSKA 2,4	RIADITEĽ DIV. BRATISLAVA I	ING. J. HARVANČÍK	PODPIS 
	HL. INŽ. PROJEKTU	ING. M. KODAJOVÁ	PODPIS 
	Č. ZÁKAZKY	7782-03	
POZDHOVITEĽ DSR:  DOPRAVOPROJEKT, a.s. DIVÍZIA BRATISLAVA I 83203 BRATISLAVA, KOMINÁRSKA 2,4		ZODPOVEDNÝ PROJEKTANT	PODPIS
	VYPRACOVANÝ	ING. M. KODAJOVÁ	PODPIS 
	VYKONÁVANÝ	ING. F. TÓTH	PODPIS 
	KONTROLOVANÝ	ING. L. FILO	PODPIS 
KRAJ: NITRANSKÝ OKRES: NITRA	KATASTR. ÚZEMIE: k.ú. Mlynské, Lužianky, Dražovce, Zbehy, Čakajovce, Zborov	DATEM FORMÁT	05.2018 12.A4
OBJEKT / BUILDING SO 110 ÚČELOVÁ KOMUNIKÁCIA, CHODNÍKY A NÁSTUPNÍŠŤA MEDZI KRIŽOVATKAMI „I“ A „D“ SO 110 SPECIAL COMMUNICATION, SIDEWALKS AND PLATFORMS BETWEEN CROSSROADS I AND D		MERKA STUPEŇ DSRS	1:1000 DSRS
NÁZOV PRÍLOHY / TITLE	SITUÁCIA ZÁBERU POZEMKOV KM 0,000 - 1,000 LAYOUT LAND OCCUPATION KM 0,000 - 1,000	ČÍS. ZÁKAZKY	7782-03
		ČÍS. STAVBY	ČÍS. PRÍLOHY: 6.1