


SITUÁCIA 1:1000

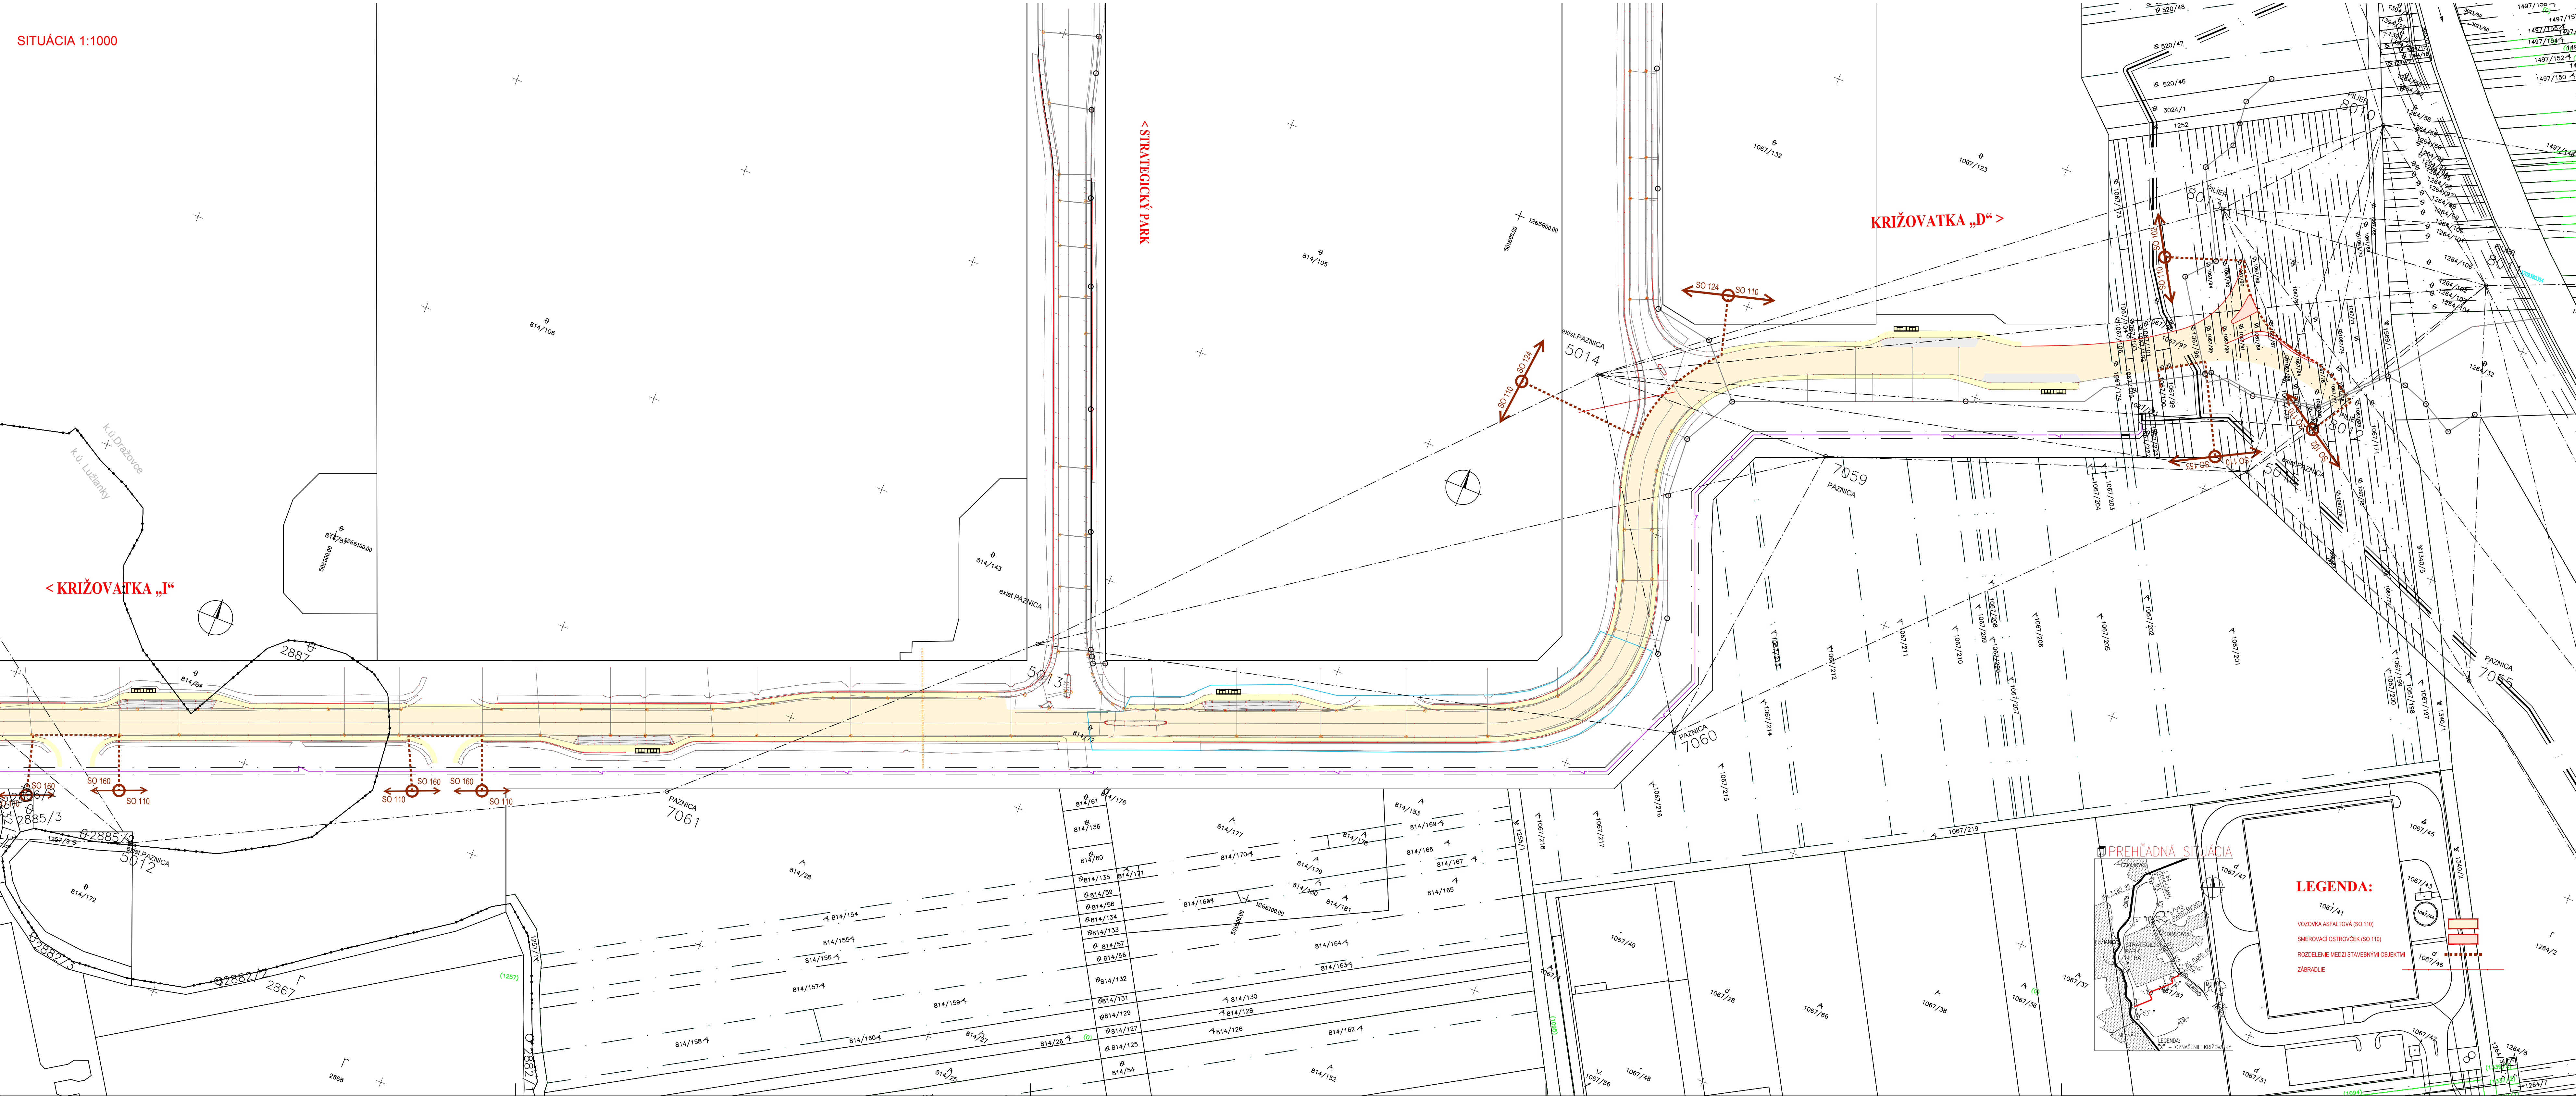

NÁZOV STAVBY		
PRÍPRAVA STRATEGICKÉHO PARKU NITRA PRÍPRAVA CESTNEJ INFRAŠTRUKTÚRY - STRATEGICKÝ PARK NITRA		
OBJEDNÁVATEĽ	Slovenská správa ciest Miletičova 19, 826 19 Bratislava	
STAVEBNÝ DOZOR	Slovenská správa ciest Miletičova 19, 826 19 Bratislava	
ZHOTOVITEĽ STAVBY	ZDRUŽENIE „INFRAŠTRUKTÚRA NITRA“	
	Vedúci člen združenia: Doprastav, a.s., Drieňová 27, 826 56 Bratislava Člen združenia: STRABAG, s.r.o., Mlynské Nivy 61/A, 825 18 Bratislava	
		

DOKUMENTÁCIA SKUTOČNÉHO REALIZOVANIA STAVBY

ZHOTOVITEĽ DSR		DOPRAVOPROJEKT, a.s.	
DOPRAVOPROJEKT, a.s. DIVÍZIA BRATISLAVA I 83003 BRATISLAVA, KONÁRŠKA 2/4		Divízia Bratislava I Kominárska 2/4, 832 03 Bratislava	
RADITEĽ DIV. BRATISLAVA I		ING. J. HARVANČÍK	PODPIS
HL. INŽ. PROJEKTU		ING. M. KODAJOVÁ	PODPIS
Č. ZAKAZKY		7782-03	PODPIS
PODZHOTOVITEĽ DSR		DOPRAVOPROJEKT, a.s.	
DOPRAVOPROJEKT, a.s. DIVÍZIA BRATISLAVA I 83003 BRATISLAVA, KONÁRŠKA 2/4		Divízia Bratislava I Kominárska 2/4, 832 03 Bratislava	
ZODPOVEDNÝ PROJEKTANT		ING. M. KODAJOVÁ	PODPIS
VYPRACOVÁV		ING. F. TÓTH	PODPIS
KONTROLOVÁV		ING. L. FILO	PODPIS
KRAJ:		NITRANSKÝ	PODPIS
OKRES:		NITRA	PODPIS
KATASTR. OZEMIE:		k.ú. Mlynské, Lužianky, Dražovce, Zbehy, Čakajovce, Zbor	PODPIS
DÁTUM:		05.2018	PODPIS
FORMÁT:		12 x A4	PODPIS
MIERKA:		1:1000	PODPIS
STUPEŇ:		DSRS	PODPIS
ČÍS. ZAKAZKY:		7782-03	PODPIS
ČÍS. SUPPLY:			PODPIS
ČÍS. PRÍLOHY:			PODPIS
NÁZOV PRÍLOHY:		SITUÁCIA ZABEROV POZEŇKOV KM 1.000 - 2.017 LAYOUT LAND OCCUPATION KM 1.000 - 2.017	6.2