

LEGENDA:

- VOZOVKA ASFALTOVÁ (SO 114)

DOPRAVNÝ OSTROVČEK - ASFALT + NÁTER ČERVEJ FARBY (SO 114)

SPEVNENÉ PLOCHY - KAMENNÁ DLAŽBA (SO 114)


VOZOVKA NESPEVNENÁ - ŠTRKODRVA (SO 114)

STOŽIARE VEREJNÉHO OSVETLENIA (SO 633)

ROZDELENIE MEDZI STAVEBNÝMI OBJEKTMI

ZVODIDLO OCEŤOVÉ JSA-AM-4/H1

VODOROVNÉ DOPRAVNÉ ZNAČENIE
-

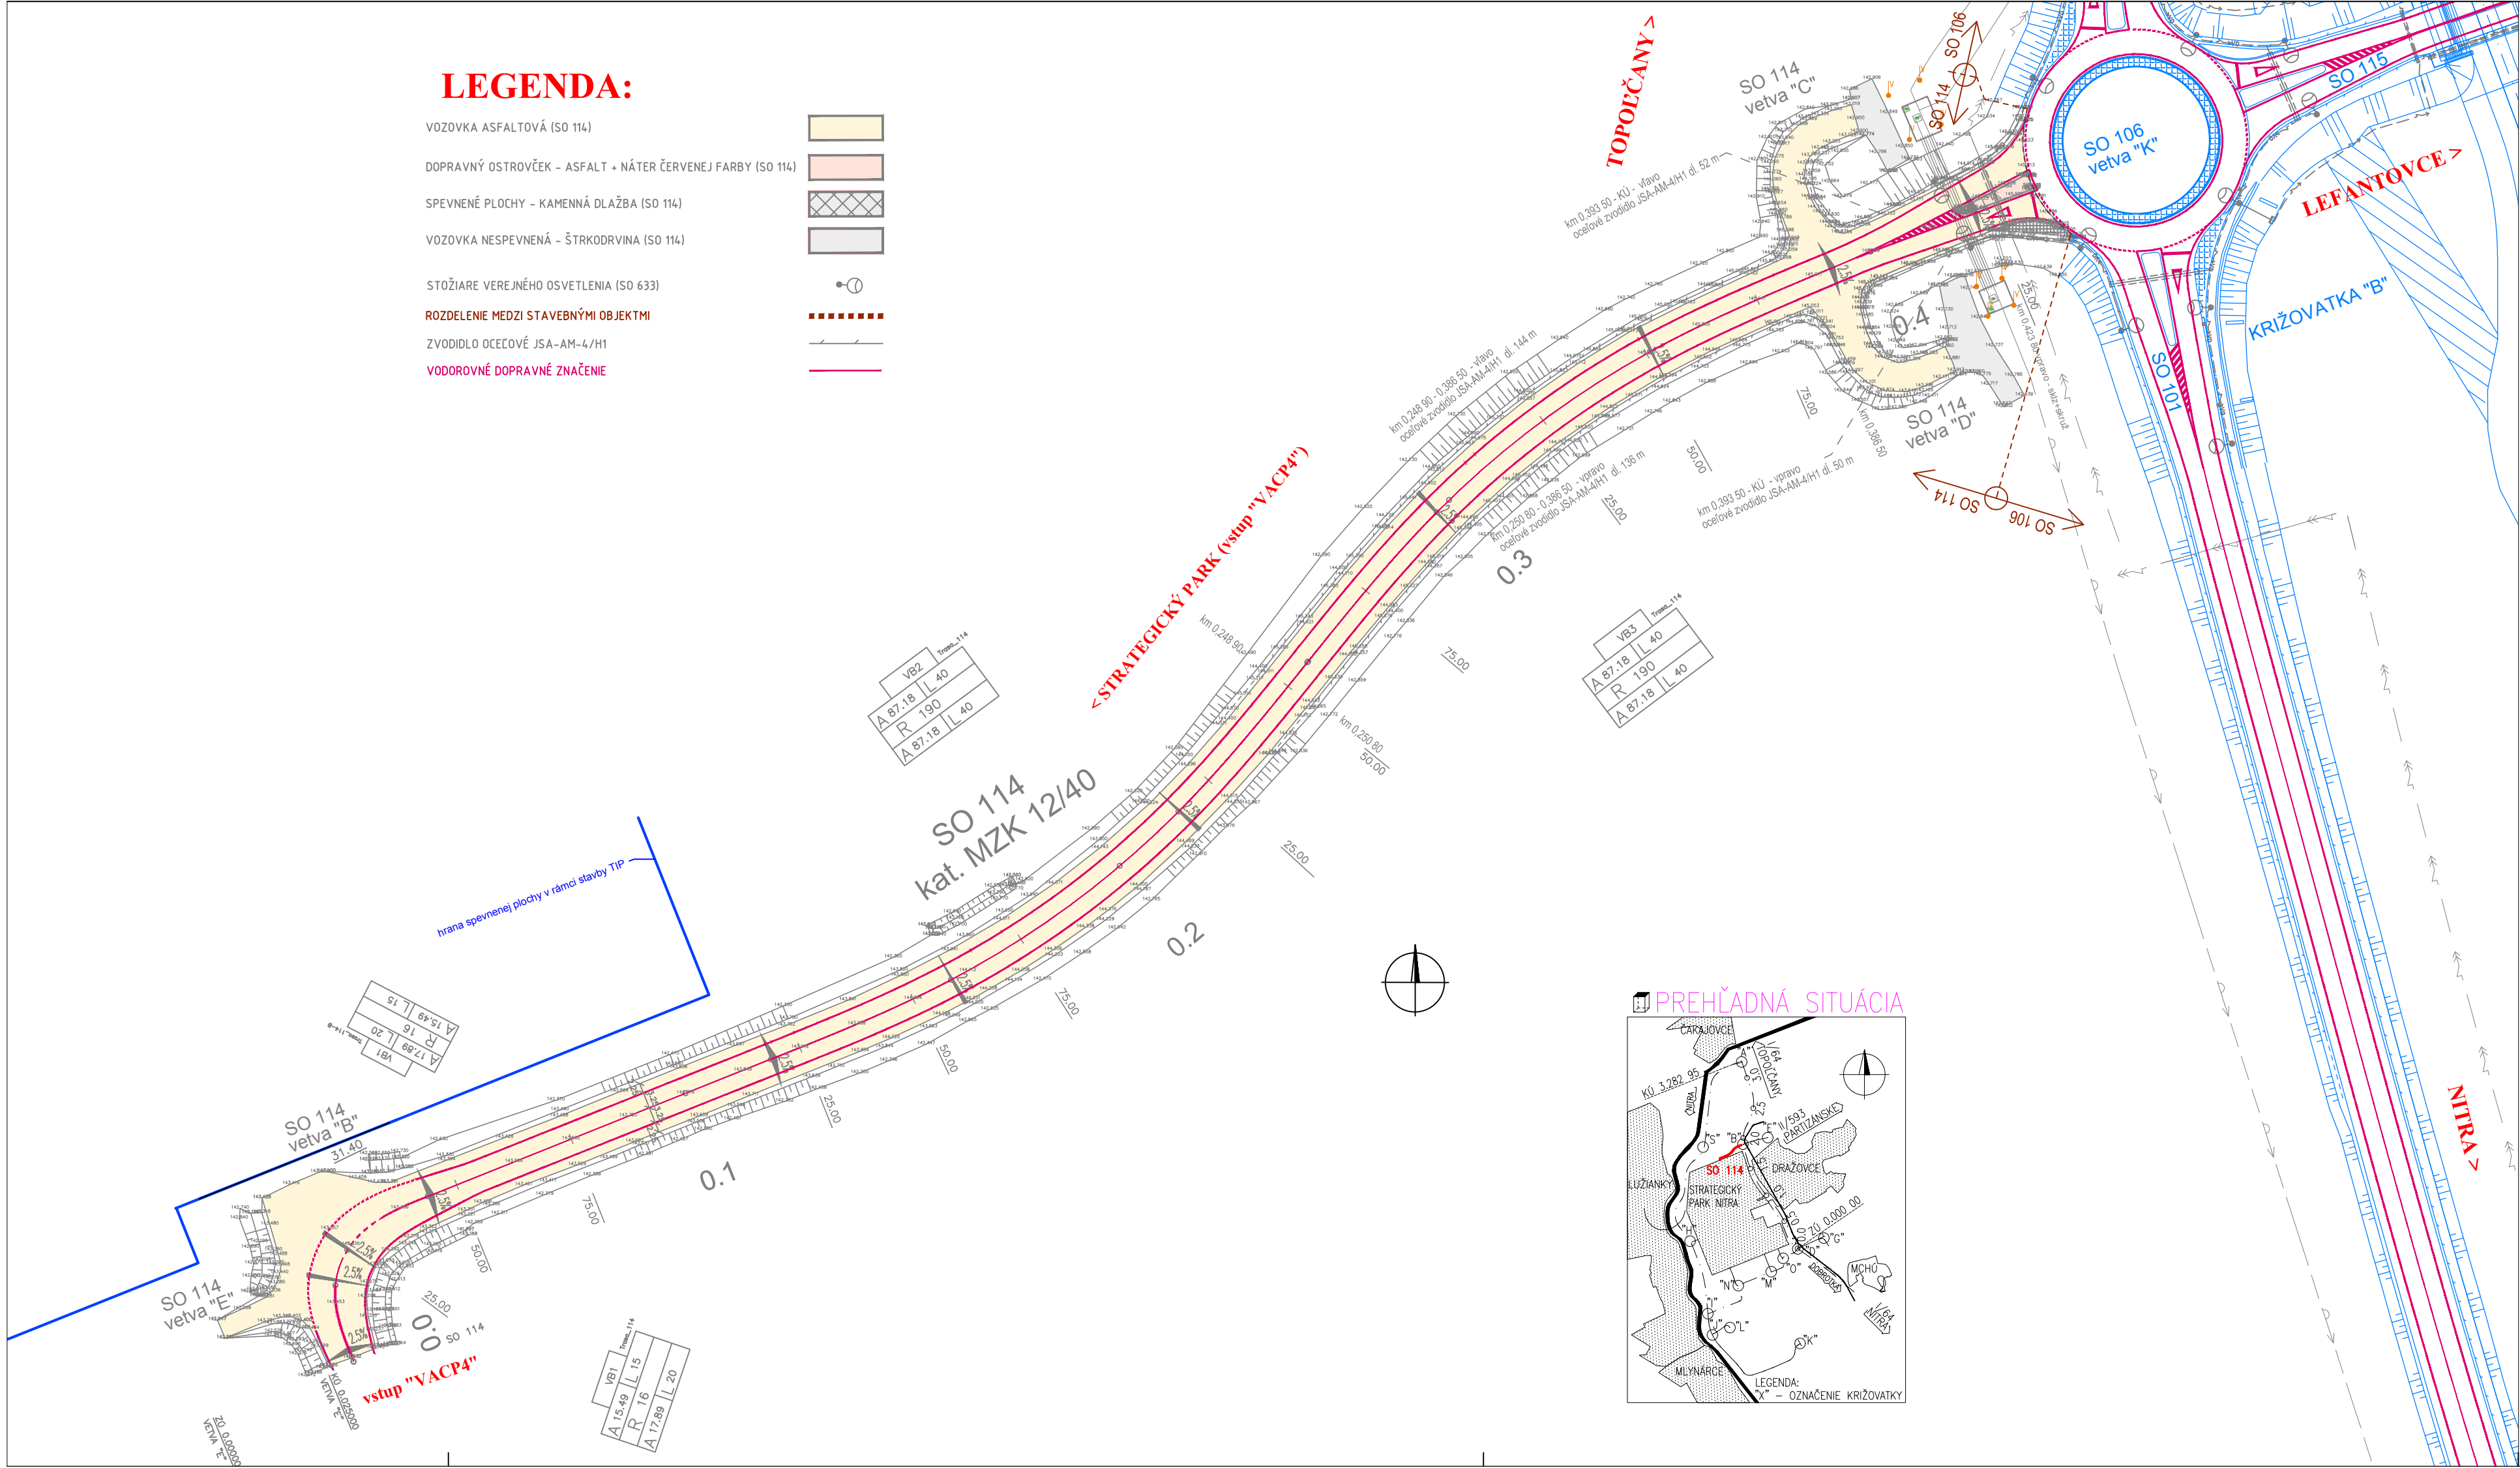


Zmena	Popis zmeny	Dátum	Spracoval	Schvaľoval
a				
b				
c				

NÁZOV STAVBY				PRÍPRAVA STRATEGICKÉHO PARKU NITRA			
PRÍPRAVA CESTNEJ INFRAŠTRUKTÚRY - STRATEGICKÝ PARK NITRA							
STAVEBNÍK/INVESTOR		Slovenská správa ciest Miletičova 19, 826 19 Bratislava					
STAVEBNÝ DOZOR		Slovenská správa ciest Miletičova 19, 826 19 Bratislava					
		ZODPOVEDNÝ SD					
ZHOTOVITEĽ STAVBY		ZDRUŽENIE „INFRAŠTRUKTÚRA NITRA“					
Doprastav		Vedúci člen združenia: Doprastav, a.s., Drieňová 27, 826 56 Bratislava					
STRABAG		Člen združenia: STRABAG, s.r.o., Mlynské Nivy 61/A, 825 18 Bratislava					
		RIADITEĽ STAVBY - PREDSTAVITEĽ ZHOTOVITEĽA		ING. J. ROVNAN			

DOKUMENTÁCIA SKUTOČNÉHO REALIZOVANIA STAVBY

SO 114

ZHOTOVITEĽ DSRS:  DOPRAVOPROJEKT, a.s. DIVÍZIA BRATISLAVA I 83203 BRATISLAVA, KOMINÁRSKA 2,4		DOPRAVOPROJEKT, a.s. DIVÍZIA BRATISLAVA I Kominárska 2,4, 832 03 Bratislava		
RIADITEĽ DIV. BRATISLAVA I		ING. J. HARVANČÍK	PODPIS 	
HL. INŽ. PROJEKTU		ING. M. KODAJOVÁ	PODPIS 	
Č. ZÁKAZKY		7782-03		

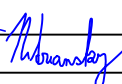PODZHOTOVITEĽ DSRS:  DOPRAVOPROJEKT, a.s. DIVÍZIA BRATISLAVA I 83203 BRATISLAVA, KOMINÁRSKA 2,4					
ZODPOVEDNÝ PROJEKTANT		ING. L. FILO	PODPIS 		
VYPRACOVAL		ING. L. FILO	PODPIS 		
KONTROLOVAL		ING. K. NITRIANSKY	PODPIS 		

KRAJ: NITRIANSKY OKRES: NITRA		KATASTR. ÚZEMIE: k.ú. Mlynárce, Lužianky, Dražovce, Zbehy, Čakajovce, Zobor	DÁTUM 06.2018
			FORMÁT 4 A4
OBJEKT / BUILDING SO 114 ÚČELOVÁ KOMUNIKÁCIA MEDZI STRATEGICKÝM PARKOM A KRIŽOVATKOU „B“ SO 114 SPECIAL COMMUNICATION BETWEEN STRATEGIC PARK AND CROSSROAD B		MIERKA 1:1000	
		STUPEŇ DSRS	
		ČÍS. ZÁKAZKY 7782-03	
NÁZOV PRÍLOHY / TITLE SITUÁCIA LAYOUT		ČÍS. SÚPRÁVY:	ČÍS. PRÍLOHY: 2