
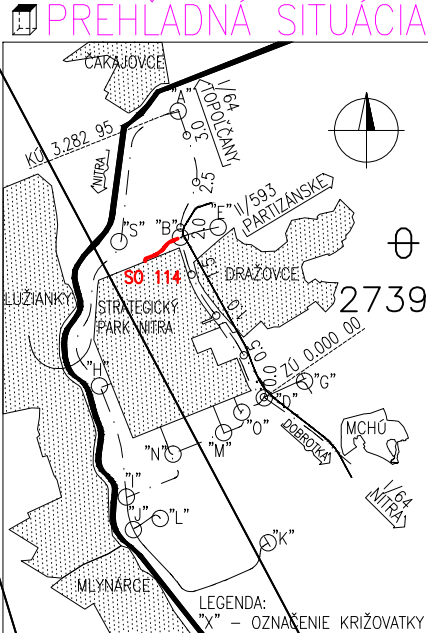


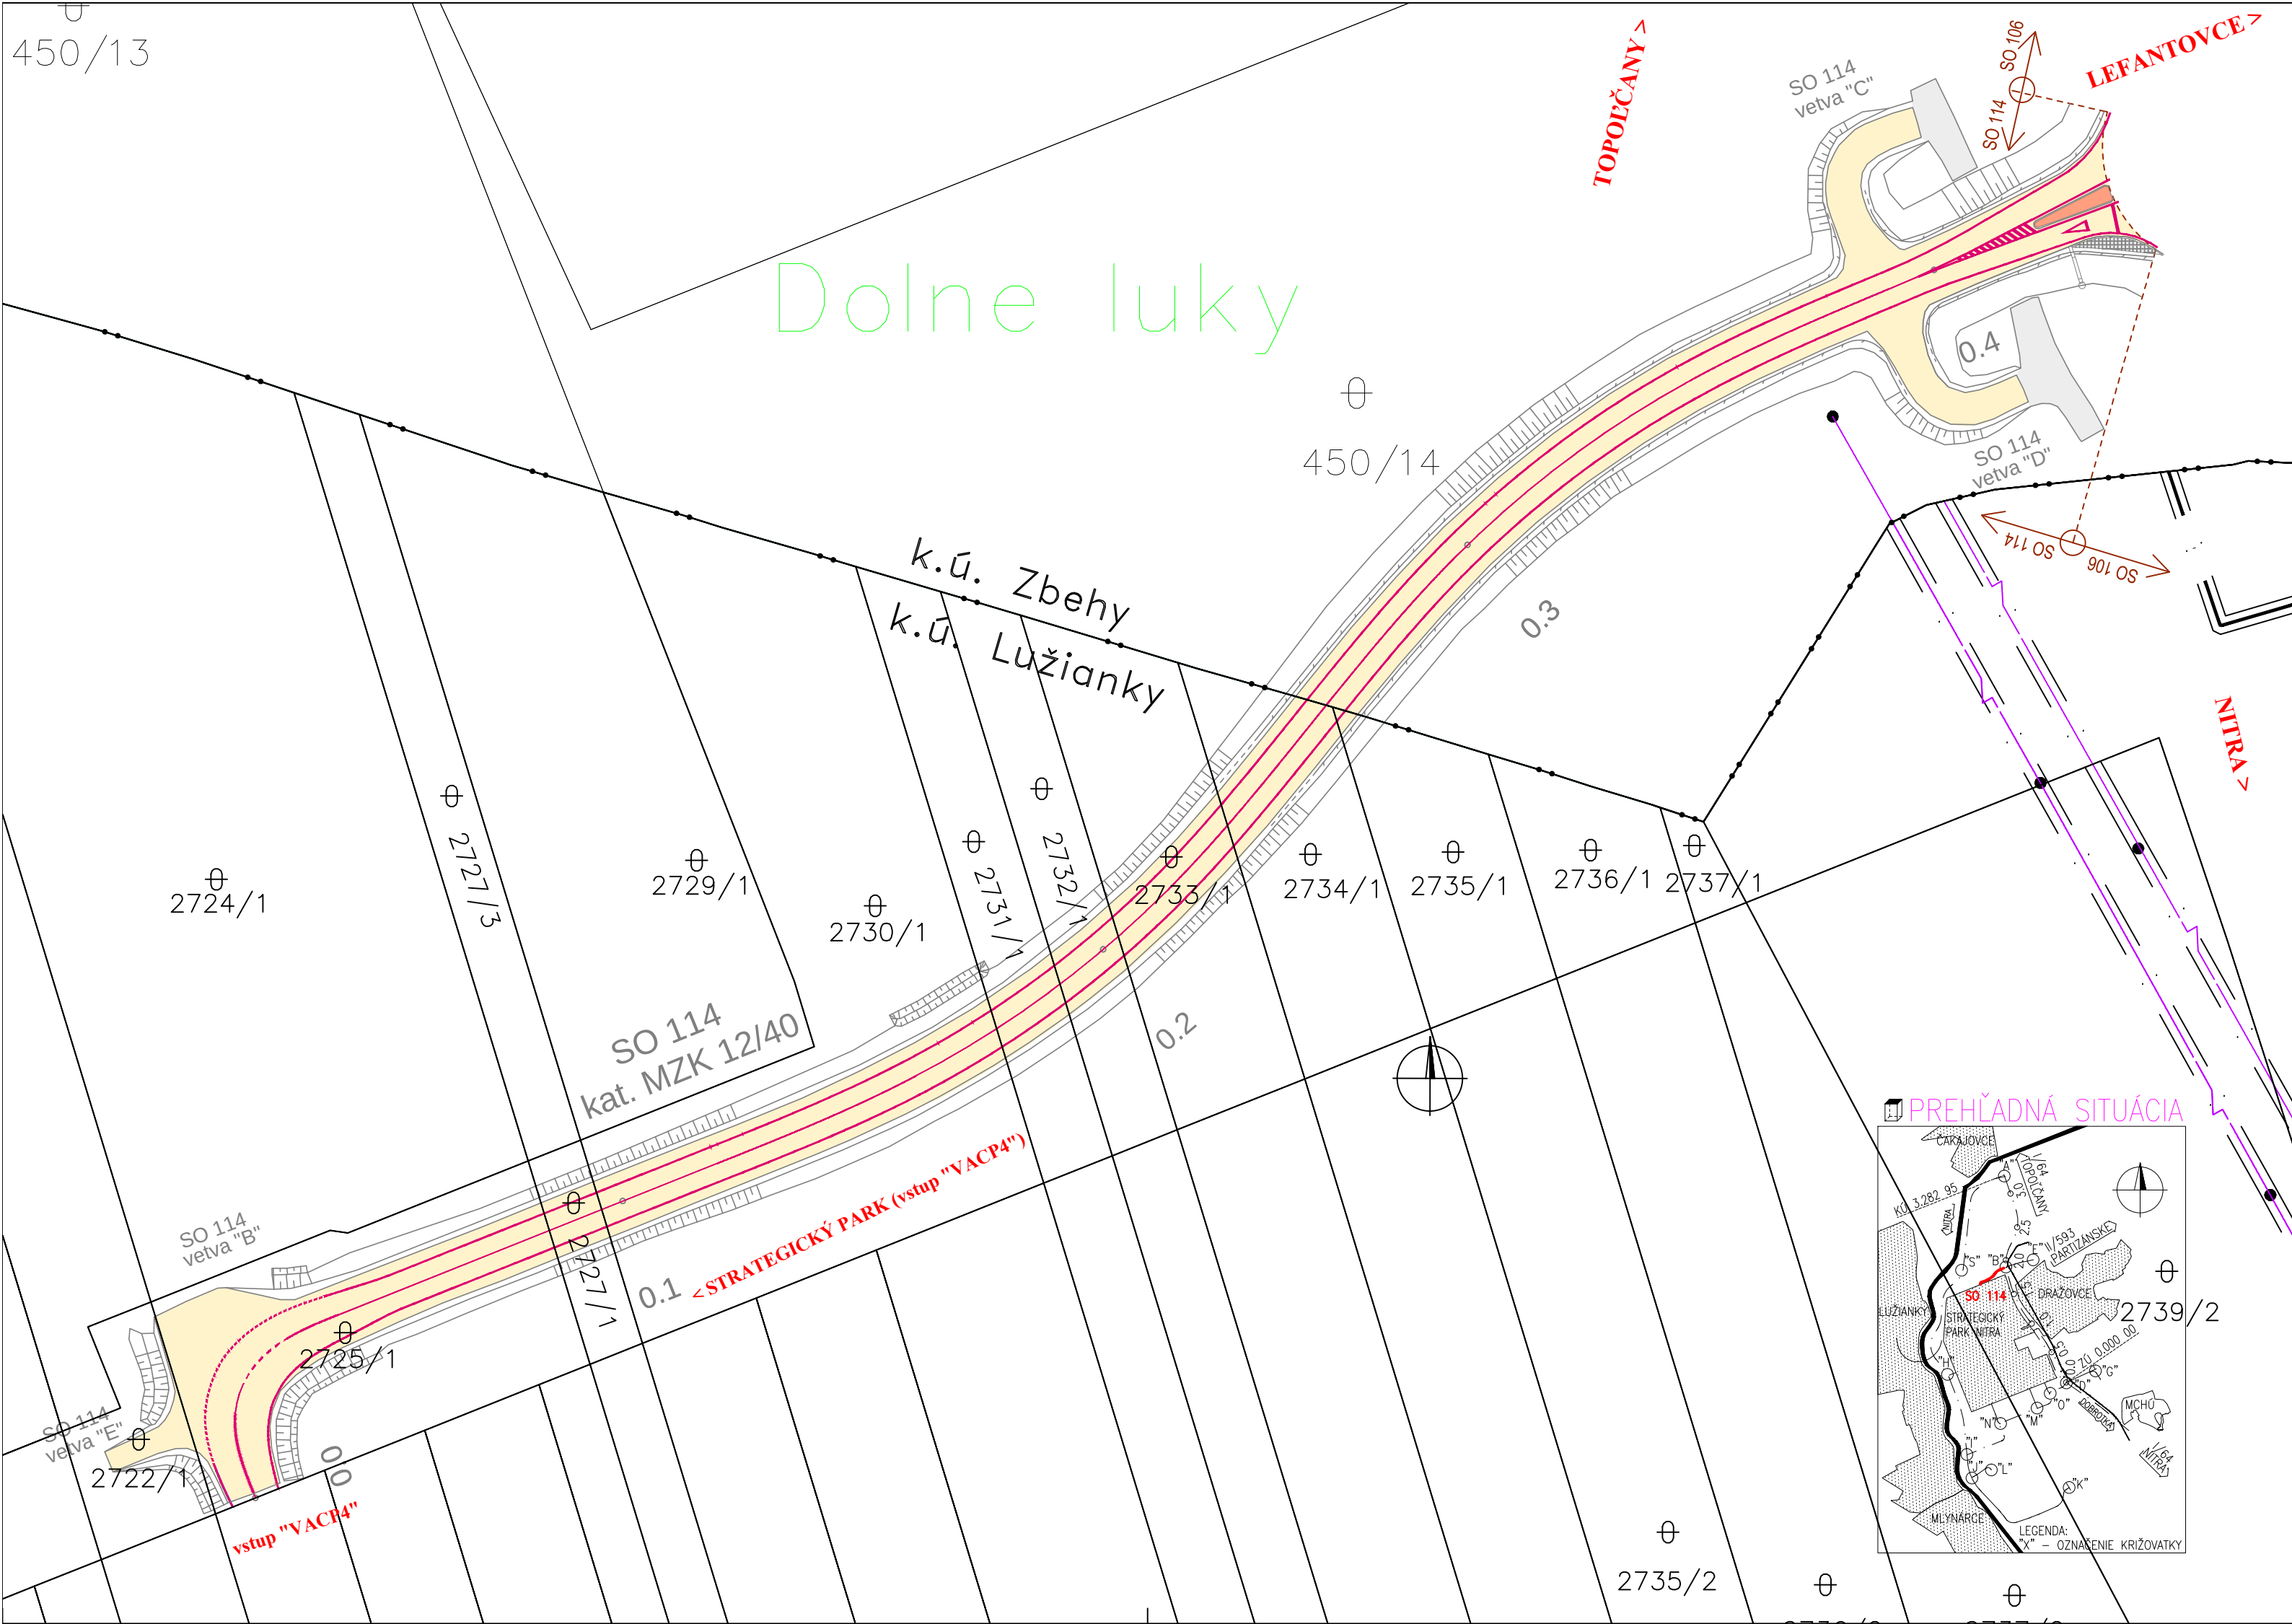

Zmena	Popis zmeny	Dátum	Spracoval	Schvaľoval
a				
b				
c				

NÁZOV STAVBY PRÍPRAVA STRATEGICKÉHO PARKU NITRA
PRÍPRAVA CESTNEJ INFRAŠTRUKTÚRY - STRATEGICKÝ PARK NITRA

STAVEBNÍK/INVESTOR	Slovenská správa ciest Miletičova 19, 826 19 Bratislava	
STAVEBNÝ DOZOR	Slovenská správa ciest Miletičova 19, 826 19 Bratislava	
ZODPOVEDNÝ SD		

ZHOTOVITEĽ STAVBY	ZDRUŽENIE „INFRAŠTRUKTÚRA NITRA“	
Vedúci člen združenia: Doprastav, a.s., Drieňová 27, 826 56 Bratislava		
Člen združenia: STRABAG, s.r.o., Mlynské Nivy 61/A, 825 18 Bratislava		
RIADITEĽ STAVBY - PREDSTAVITEĽ ZHOTOVITEĽA		ING. J. ROVNÁN

DOKUMENTÁCIA SKUTOČNÉHO REALIZOVANIA STAVBY

SO 114

ZHOTOVITEĽ DSRS:	DOPRAVOPROJEKT, a.s. DIVÍZIA BRATISLAVA I Kominárska 2,4, 832 03 Bratislava		
DOPRAVOPROJEKT, a.s. DIVÍZIA BRATISLAVA I 83203 BRATISLAVA, KOMINÁRSKA 2,4	RIADITEĽ DIV. BRATISLAVA I	ING. J. HARVANČÍK	PODPIS
	HL. INŽ. PROJEKTU	ING. M. KODAJOVÁ	PODPIS
	Č. ZÁKAZKY	7782-03	

PODZHOTOVITEĽ DSRS:			
DOPRAVOPROJEKT, a.s. DIVÍZIA BRATISLAVA I 83203 BRATISLAVA, KOMINÁRSKA 2,4	ZODPOVEDNÝ PROJEKTANT	ING. L. FILO	PODPIS
	VYPRACOVAL	ING. L. FILO	PODPIS
	KONTROLOVAL	ING. K. NITRIANSKY	PODPIS

KRAJ:	NITRIANSKY	KATASTR. ÚZEMIE:	k.ú. Mlynáre, Lužianky, Dražovce, Zbehy, Čakajovce, Zobor	DÁTUM	06.2018
OKRES:	NITRA			FORMÁT	3 A4
OBJEKT / BUILDING				MIERKA	1:1000
SO 114 ÚČELOVÁ KOMUNIKÁCIA MEDZI STRATEGICKÝM PARKOM A KRÍŽOVATKOU „B“				STUPEŇ	DSRS
SO 114 SPECIAL COMMUNICATION BETWEEN STRATEGIC PARK AND CROSSROAD B				ČÍS. ZÁKAZKY	7782-03
NÁZOV PRÍLOHY / TITLE				ČÍS. SÚPRAVY:	ČÍS. PRÍLOHY:
SITUÁCIA ZÁBERU POZEMKOV					6
LAYOUT LAND OCCUPATION					