


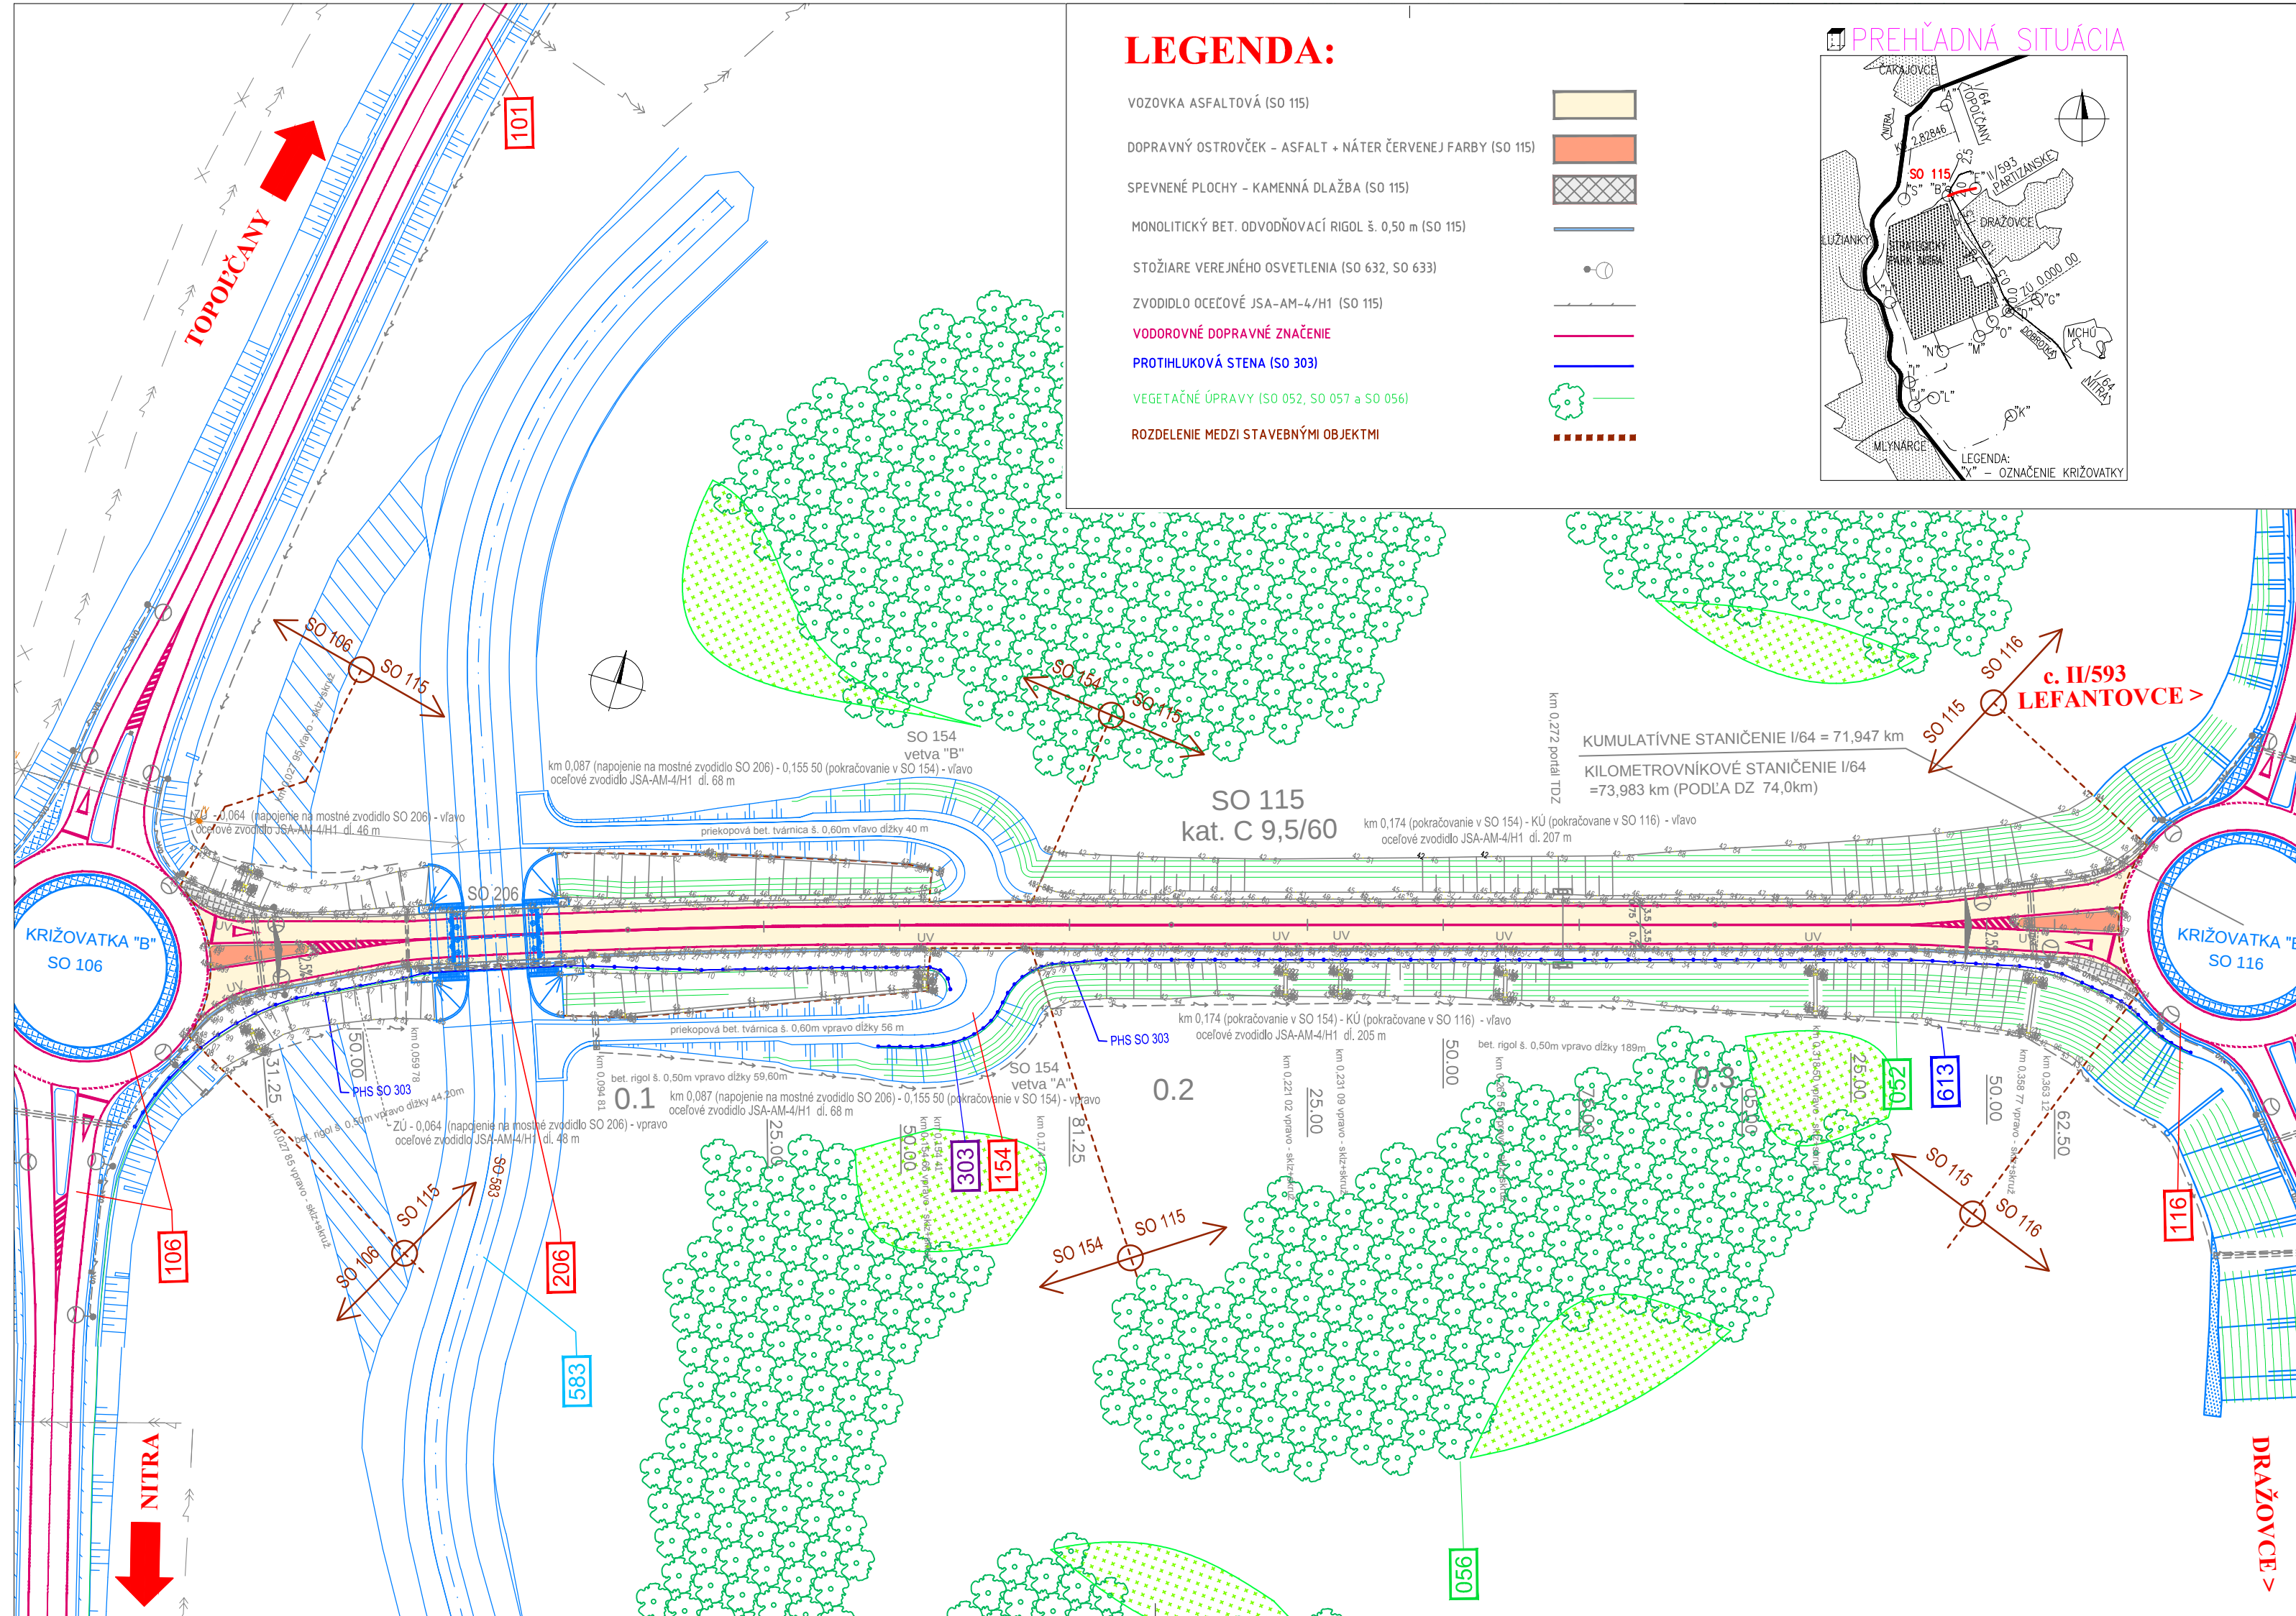

Zmena	Popis zmeny	Dátum	Spracoval	Schvaľoval
a				
b				
c				

NÁZOV STAVBY **PRÍPRAVA STRATEGICKÉHO PARKU NITRA**
PRÍPRAVA CESTNEJ INFRAŠTRUKTÚRY - STRATEGICKÝ PARK NITRA

STAVEBNÍK/INVESTOR	Slovenská správa ciest Miletičova 19, 826 19 Bratislava	
STAVEBNÝ DOZOR	Slovenská správa ciest Miletičova 19, 826 19 Bratislava	
ZODPOVEDNÝ SD		

ZHOTOVITEĽ STAVBY	ZDRUŽENIE „INFRAŠTRUKTÚRA NITRA“	
	Doprastav, a.s., Drieňová 27, 826 56 Bratislava	
	STRABAG, s.r.o., Mlynské Nivy 61/A, 825 18 Bratislava	
RIADITEĽ STAVBY - PREDSTAVITEĽ ZHOTOVITEĽA	ING. J. ROVNAN	

DOKUMENTÁCIA SKUTOČNÉHO REALIZOVANIA STAVBY

SO 115

ZHOTOVITEĽ DSRS:	DOPRAVOPROJEKT, a.s. DIVÍZIA BRATISLAVA I Kominárska 2,4, 832 03 Bratislava		
RIADITEĽ DIV. BRATISLAVA I	ING. J. HARVANČÍK	PODPIS	<i>Harvančík</i>
HL. INŽ. PROJEKTU	ING. M. KODAJOVÁ	PODPIS	<i>Kodajová</i>
Č. ZÁKAZKY	7782-03		

PODZHOTOVITEĽ DSRS:			
ZODPOVEDNÝ PROJEKTANT	ING. L. FILO	PODPIS	<i>Filo</i>
VYPRACOVAL	ING. L. FILO	PODPIS	<i>Filo</i>
KONTROLOVAL	ING. K. NITRIANSKY	PODPIS	<i>Nitriansky</i>

KRAJ:	NITRIANSKY	KATASTR. ÚZEMIE:	k.ú. Mlynáre, Lužianky, Dražovce, Zbehy, Čakajovce, Zobor	DÁTUM	06.2018
OKRES:	NITRA			FORMÁT	3 A4
OBJEKT / BUILDING				MIERKA	1:1000
SO 115 ÚČELOVÁ KOMUNIKÁCIA MEDZI KRIŽOVATKAMI "B" - "E"				STUPEŇ	DSRS
SO 115 SPECIAL COMMUNICATION BETWEEN CROSSROADS B AND E				ČÍS. ZÁKAZKY	7782-03
NÁZOV PRÍLOHY / TITLE				ČÍS. SÚPRAVY:	ČÍS. PRÍLOHY:
SITUÁCIA LAYOUT					2