

DRUH POVRCHU ÚZEMIA
KATASTRÁLNE ÚZEMIE
OKRES:
KRAJ:

ROČA	POTOK	ROČA
ZBEHY		DRAŽOVCE

SO 115
M 1:1000 / 1:100

NITRA
TOPOĽČANY
PRIEM. PARK

SKLONOVÉ POMERY:


ZMENA PRIEČNEHO
SKLONU VOZOVKY:

KÓTY NIVELETY:

POROVNÁVACIA ROVINA:

STANIČENIE:

SMEROVÉ POMERY:

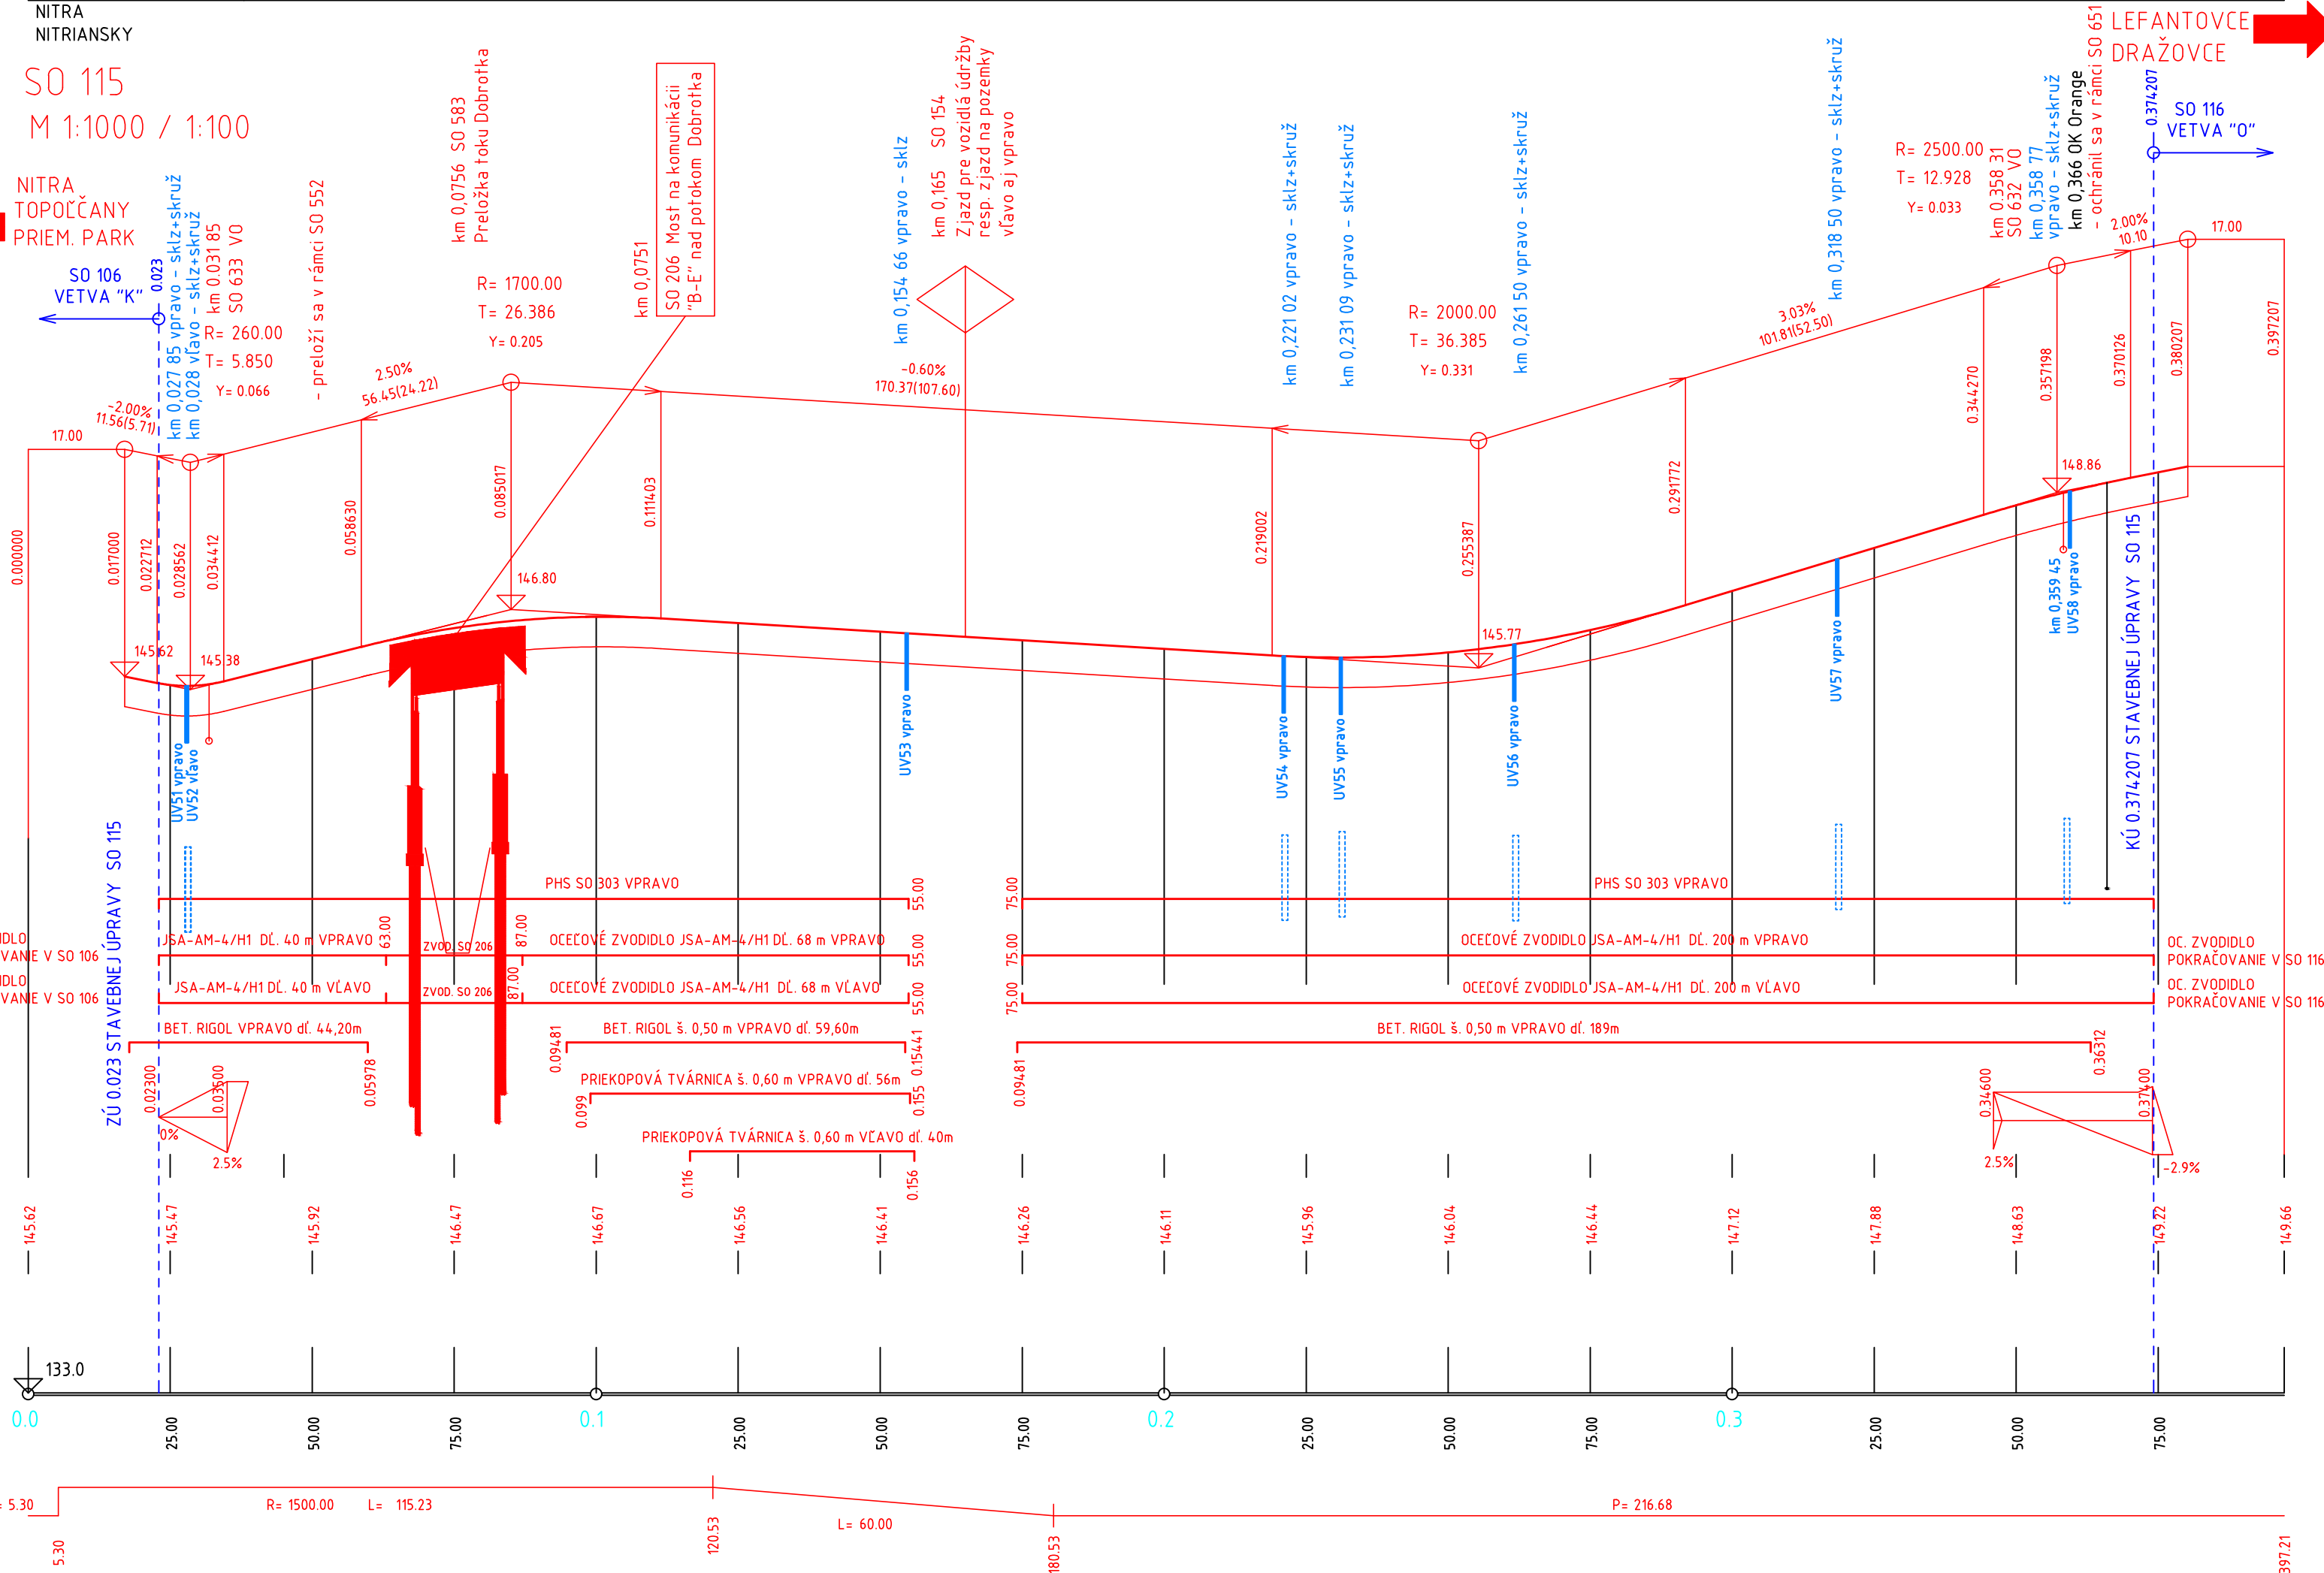

Zmena	Popis zmeny	Dátum	Spracoval	Schvaľoval
a				
b				
c				

NÁZOV STAVBY PRÍPRAVA STRATEGICKÉHO PARKU NITRA PRÍPRAVA CESTNEJ INFRAŠTRUKTÚRY - STRATEGICKÝ PARK NITRA		
STAVEBNÍK/INVESTOR 	Slovenská správa ciest Miletičova 19, 826 19 Bratislava	
STAVEBNÝ DOZOR 	Slovenská správa ciest Miletičova 19, 826 19 Bratislava	
	ZODPOVEDNÝ SD	

ZHOTOVITEĽ STAVBY 	ZDRUŽENIE „INFRAŠTRUKTÚRA NITRA“ Vedúci člen združenia: Doprastav, a.s., Drieňová 27, 826 56 Bratislava Člen združenia: STRABAG, s.r.o., Mlynské Nivy 61/A, 825 18 Bratislava	
	RIADITEĽ STAVBY - PREDSTAVITEĽ ZHOTOVITEĽA ING. J. ROVNÁN	

DOKUMENTÁCIA SKUTOČNÉHO REALIZOVANIA STAVBY

SO 115

ZHOTOVITEL DSRs:  DOPRAVOPROJEKT, a.s. DIVÍZIA BRATISLAVA I 83203 BRATISLAVA, KOMINÁRSKA 2,4	DOPRAVOPROJEKT, a.s. DIVÍZIA BRATISLAVA I Kominárska 2,4, 832 03 Bratislava		
	RIADITEL DIV. BRATISLAVA I	ING. J. HARVANČIK	PODPIS
	HL. INŽ. PROJEKTU	ING. M. KODAJOVÁ	PODPIS
Č. ZÁKAZKY	7782-03		

PODZHOVITEL DSR:  DOPRAVOPROJEKT, a.s. DIVÍZIA BRATISLAVA I 83203 BRATISLAVA, KOMINÁRSKA 2,4			
	ZODPOVEDNÝ PROJEKTANT	ING. L. FILO	PODPIS 
	VYPRACOVAL	ING. L. FILO	PODPIS 
	KONTROLOVAL	ING. K. NITRIANSKY	PODPIS 

KRAJ:	NITRIANSKY	KATASTR. ÚZEMIE:	DÁTUM	06.2018
OKRES:	NITRA	k.ú. Mlynáre, Lužianky, Dražovce, Zbehy, Čakajovce, Zobor	FORMÁT	4 A4
OBJEKT / BUILDING SO 115 ÚČELOVÁ KOMUNIKÁCIA MEDZI KRIŽOVATKAMI "B" - "E" SO 115 SPECIAL COMMUNICATION BETWEEN CROSSROADS B AND E			MIERKA	1:1000/1:100
			STUPEŇ	DSRS
			ČÍS. ZÁKAZKY	7782-03
NÁZOV PRÍLOHY / TITLE POZDĹŽNY PROFIL LONGITUDAL PROFILE			ČÍS. SÚPRAVY:	ČÍS. PRÍLOHY: 3