


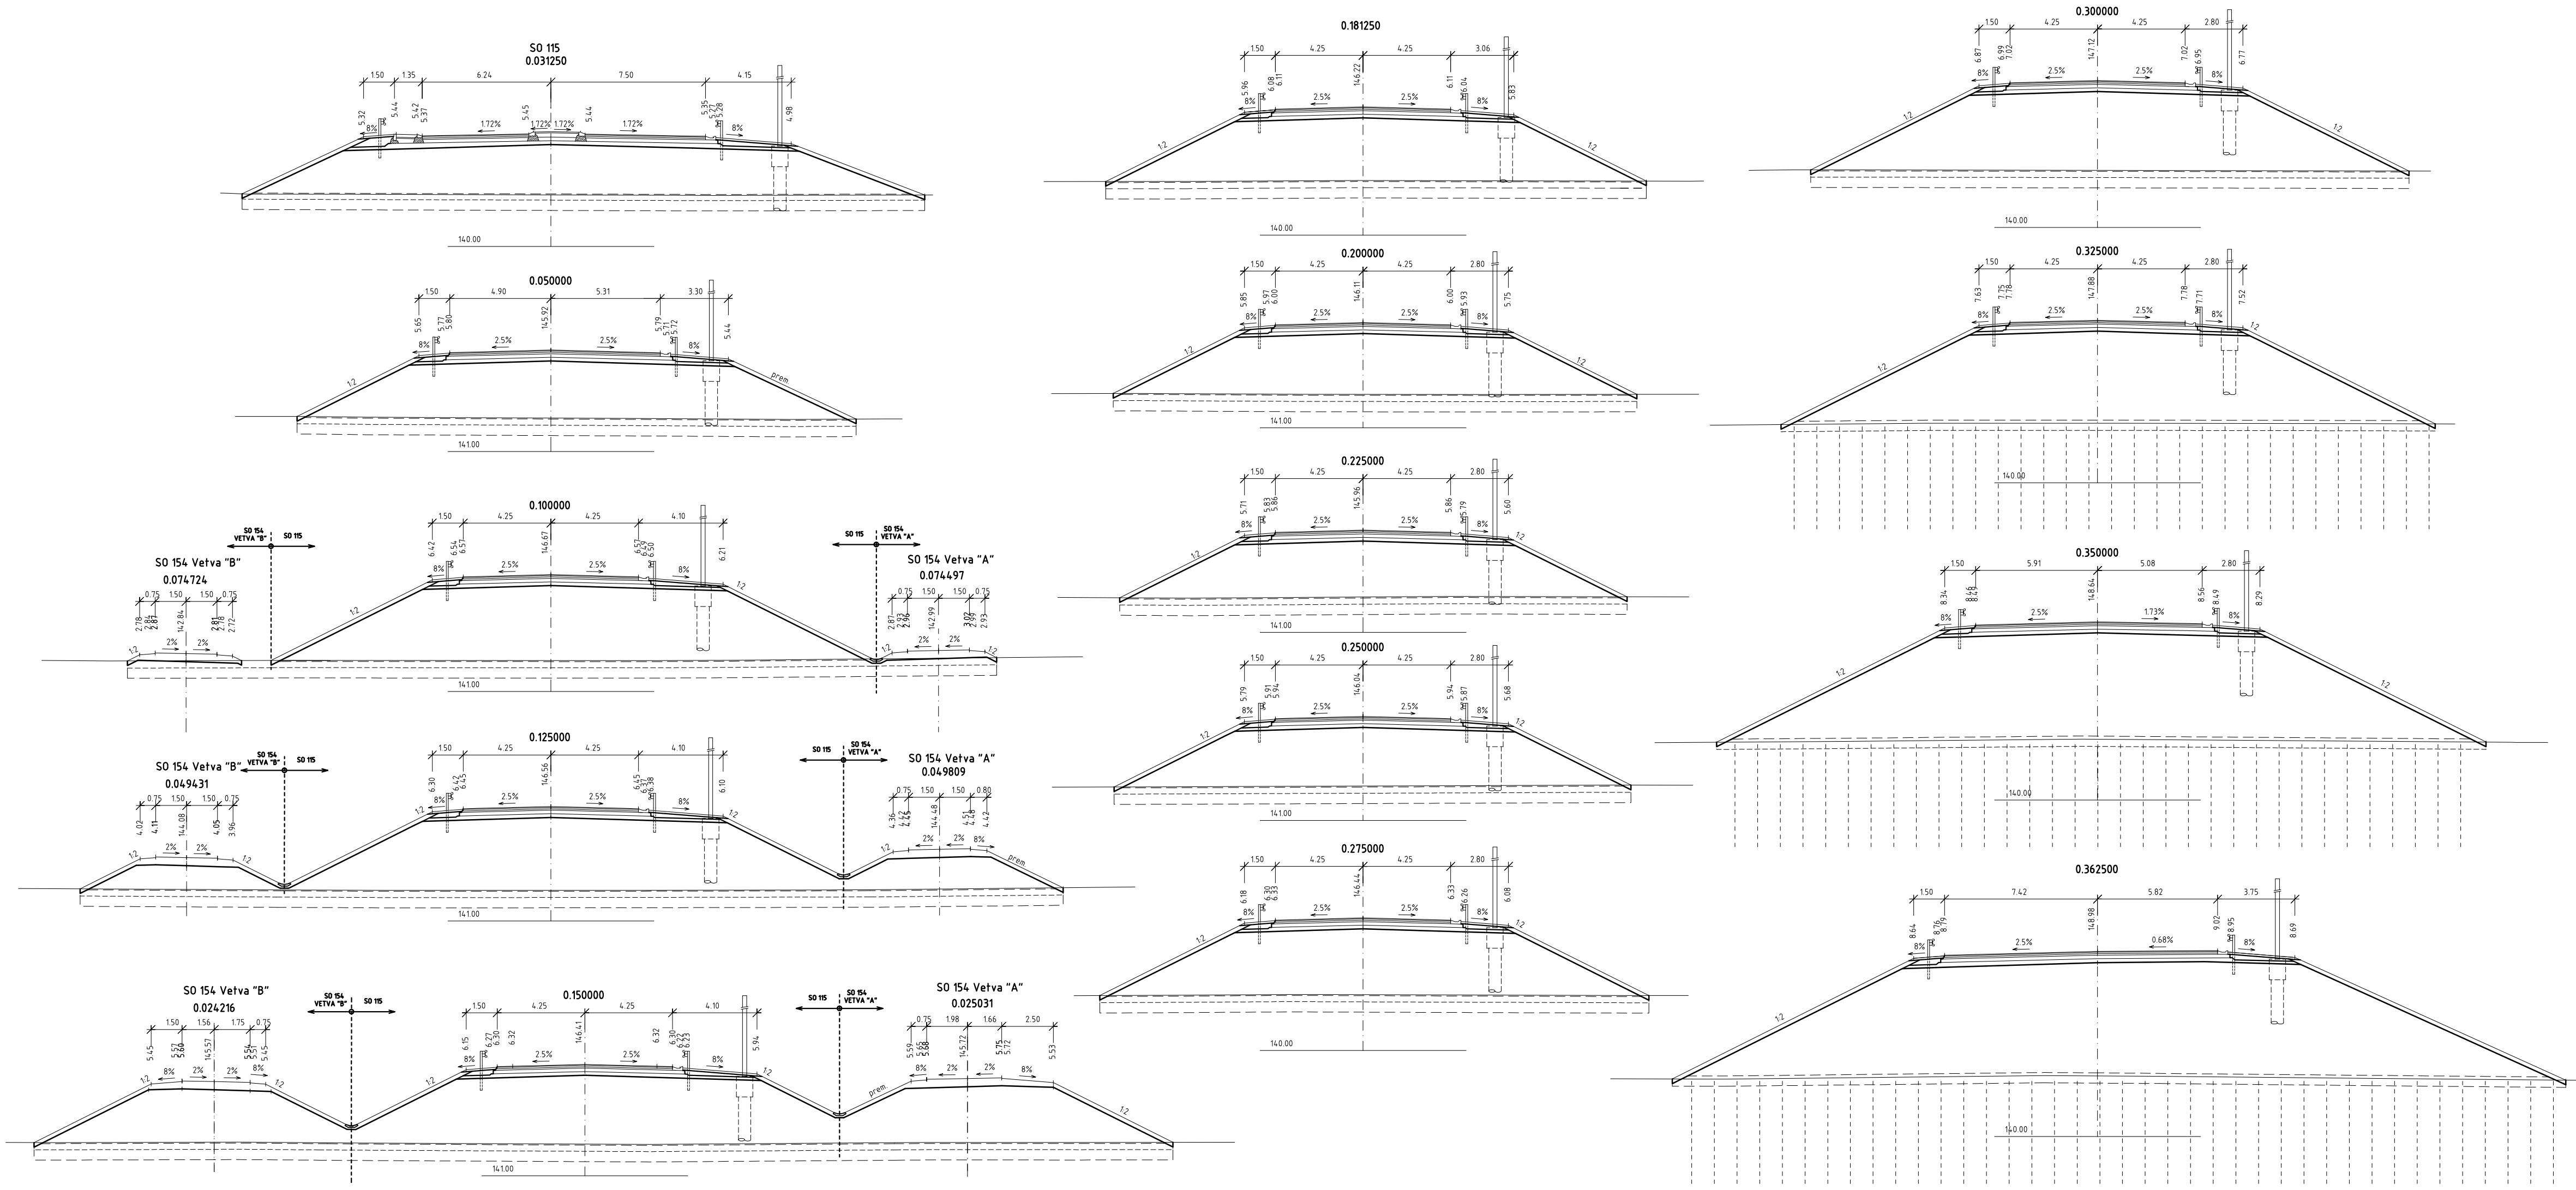

Zmena	Popis zmeny	Dátum	Spracoval	Schvaľoval
a				
b				
c				

NÁZOV STAVBY PRÍPRAVA STRATEGICKÉHO PARKU NITRA
PRÍPRAVA CESTNEJ INFRAŠTRUKTÚRY - STRATEGICKÝ PARK NITRA

STAVEBNÍK/INVESTOR	Slovenská správa ciest Miletičova 19, 826 19 Bratislava	
STAVEBNÝ DOZOR	Slovenská správa ciest Miletičova 19, 826 19 Bratislava	
ZODPOVEDNÝ SD		

ZHOTOVITEĽ STAVBY	ZDRUŽENIE „INFRAŠTRUKTÚRA NITRA“	
	Vedúci člen združenia: Doprastav, a.s., Drieňová 27, 826 56 Bratislava	
	Člen združenia: STRABAG, s.r.o., Mlynské Nivy 61/A, 825 18 Bratislava	
	RIADITEĽ STAVBY - PREDSTAVITEĽ ZHOTOVITEĽA	ING. J. ROVNAN

DOKUMENTÁCIA SKUTOČNÉHO REALIZOVANIA STAVBY

SO 115

ZHOTOVITEĽ DSR:	DOPRAVOPROJEKT, a.s. DIVÍZIA BRATISLAVA I Kominárska 2,4, 832 03 Bratislava	
RIADITEĽ DIV. BRATISLAVA I	ING. J. HARVANČÍK	PODPIS
HL. INŽ. PROJEKTU	ING. M. KODAJOVÁ	PODPIS
Č. ZAKAZKY	7782-03	

PODZHOTOVITEĽ DSR:	DOPRAVOPROJEKT, a.s. DIVÍZIA BRATISLAVA I 83203 BRATISLAVA, KOMINÁRSKA 2,4	
ZODPOVEDNÝ PROJEKTANT	ING. L. FILO	PODPIS
VYPRACOVAL	ING. L. FILO	PODPIS
KONTROLOVAL	ING. K. NITRIANSKY	PODPIS

KRAJ:	NITRIANSKY	KATASTR. ÚZEMIE:	k.ú. Mlynárce, Lužianky, Dražovce, Zbehy, Čakajovce, Zobor	DÁTUM	06.2018
OKRES:	NITRA			FORMÁT	4 A4
OBJEKT / BUILDING	SO 115 ÚČELOVÁ KOMUNIKÁCIA MEDZI KRIŽOVATKAMI "B" - "E" SO 115 SPECIAL COMMUNICATION BETWEEN CROSSROADS B AND E			MIERKA	1:200
NÁZOV PRÍLOHY / TITLE	PRIECNE REZY CROSS SECTIONS			STUPEŇ	DSRS
				ČÍS. ZAKAZKY	7782-03
				ČÍS. SÚPRAVY:	ČÍS. PRÍLOHY:
					5