
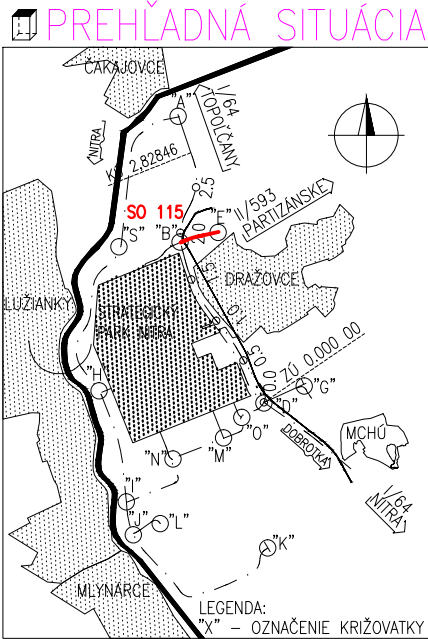


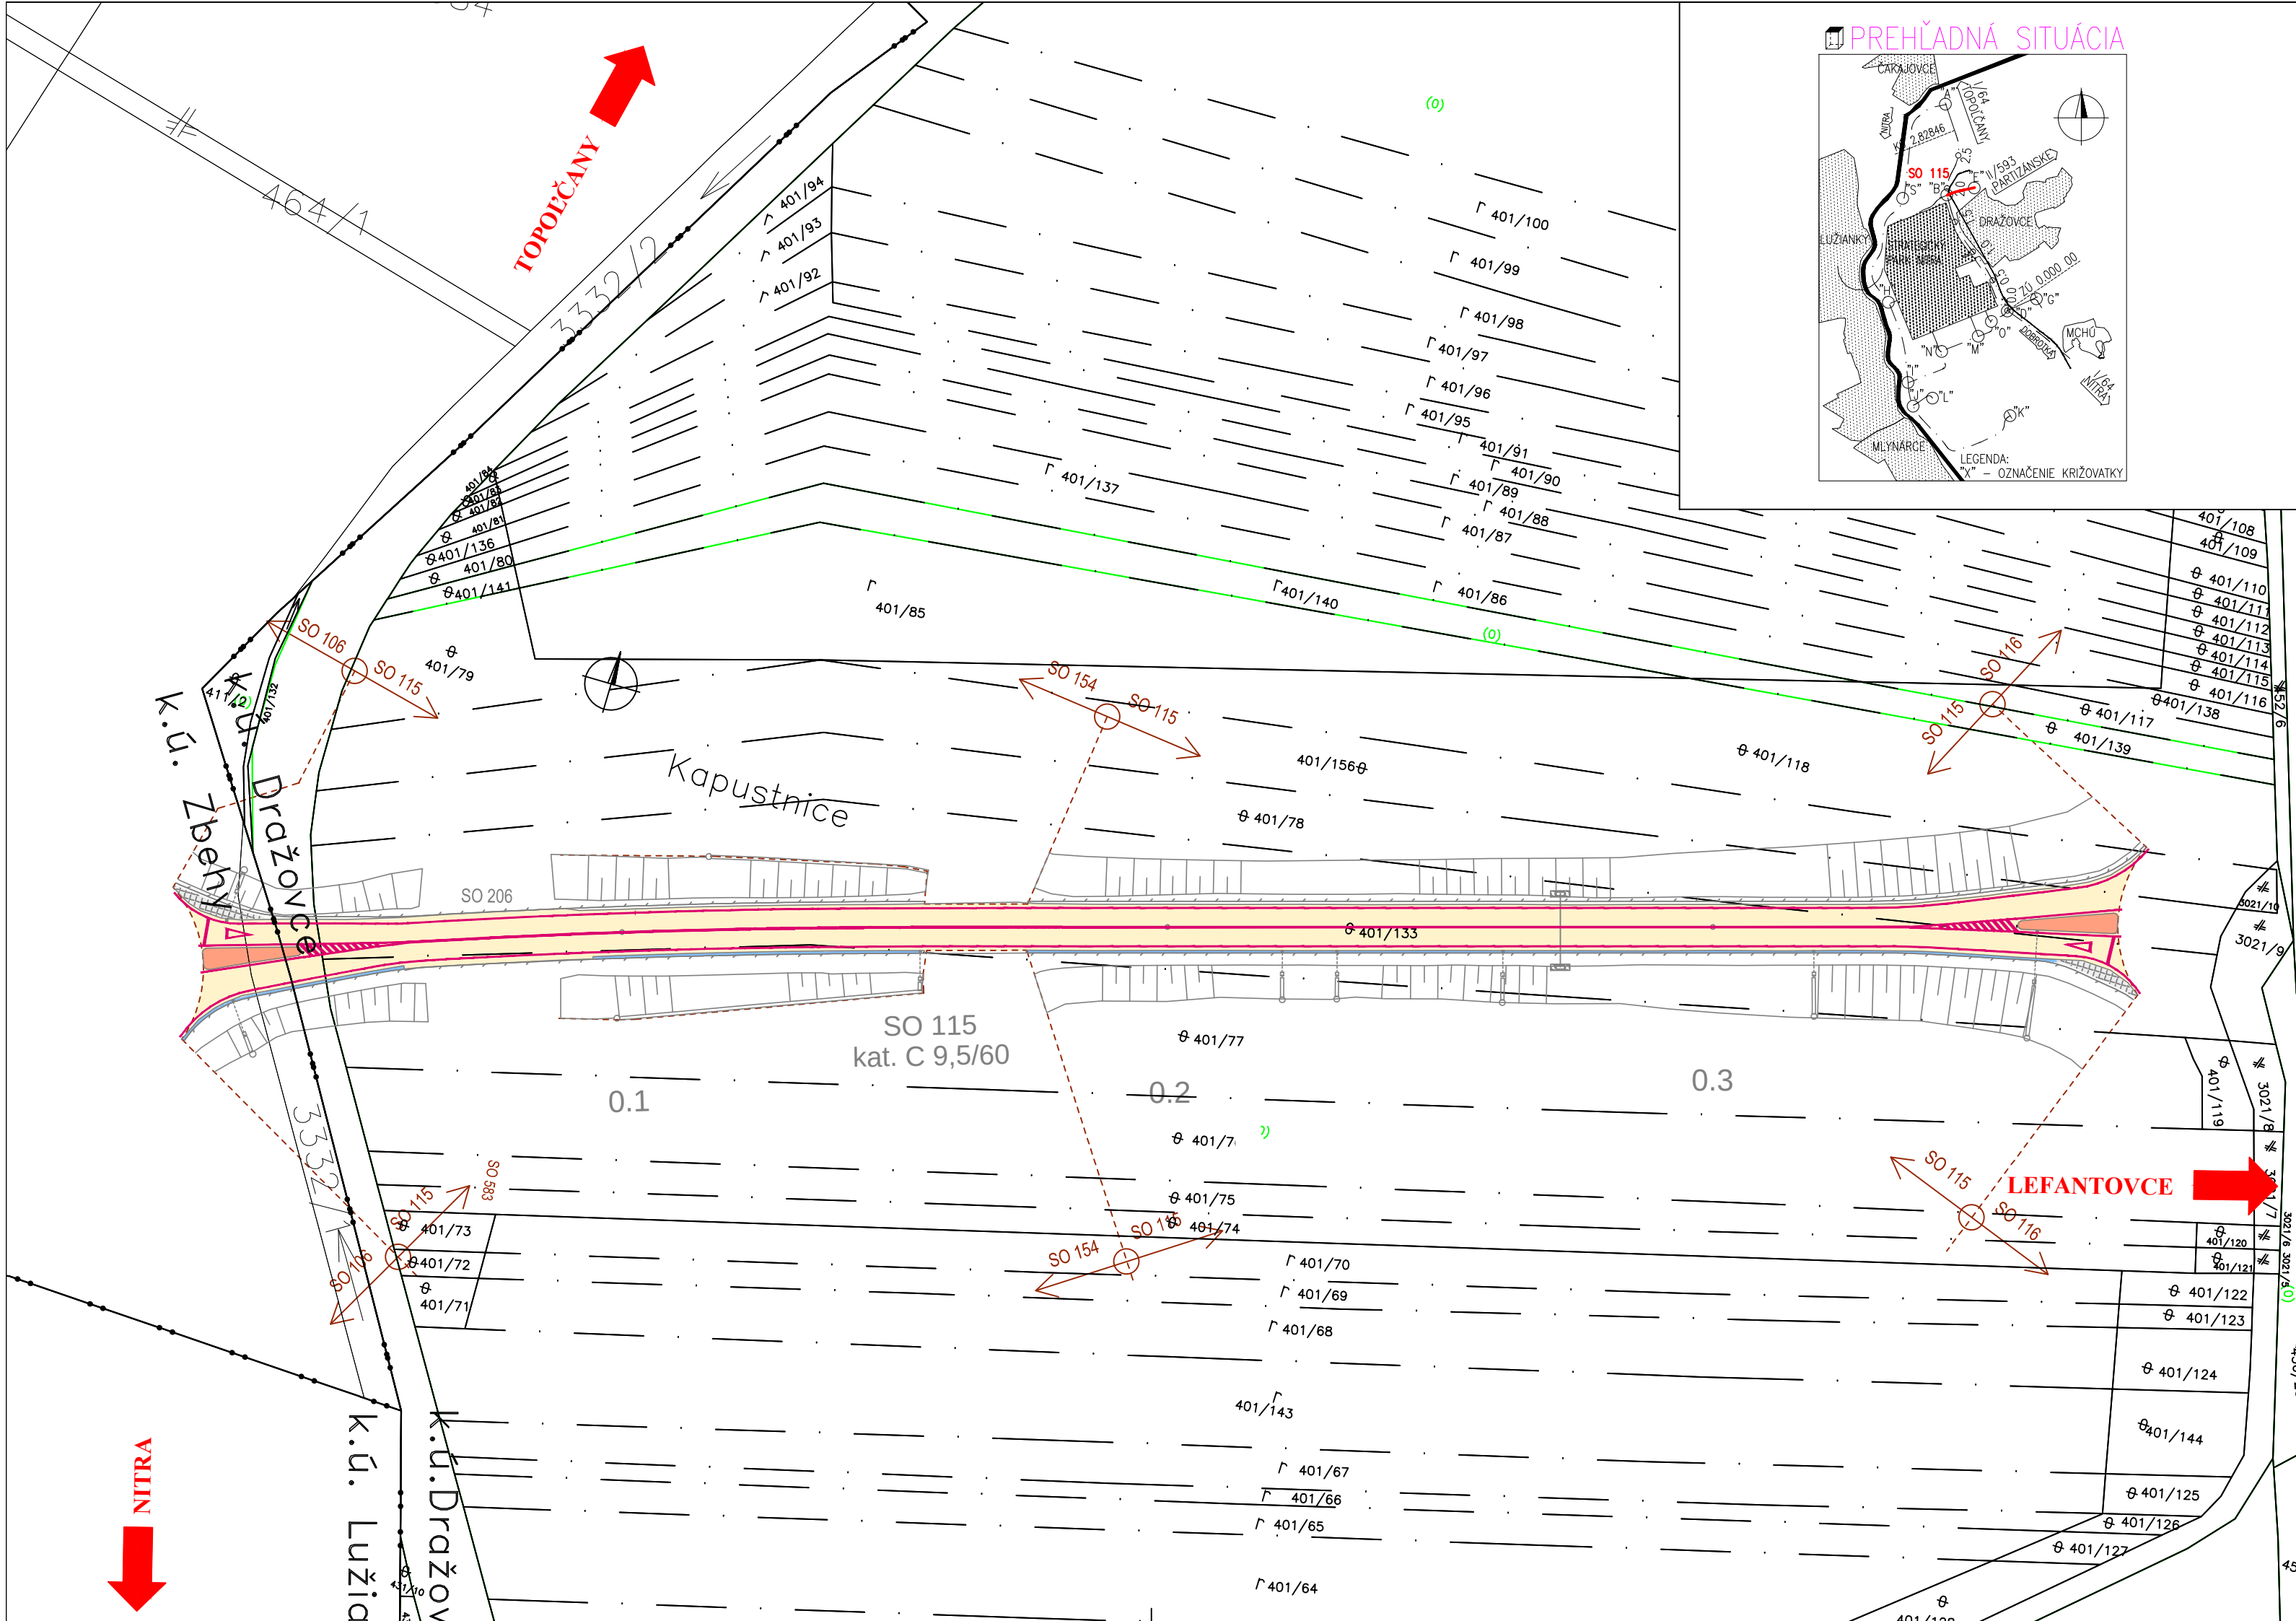

Zmena	Popis zmeny	Dátum	Spracoval	Schvaľoval
a				
b				
c				

NÁZOV STAVBY **PRÍPRAVA STRATEGICKÉHO PARKU NITRA**
PRÍPRAVA CESTNEJ INFRAŠTRUKTÚRY - STRATEGICKÝ PARK NITRA

STAVEBNÍK/INVESTOR	Slovenská správa ciest Miletičova 19, 826 19 Bratislava	
STAVEBNÝ DOZOR	Slovenská správa ciest Miletičova 19, 826 19 Bratislava	
ZODPOVEDNÝ SD		

ZHOTOVITEĽ STAVBY	ZDRUŽENIE „INFRAŠTRUKTÚRA NITRA“	
	Doprastav, a.s., Drieňová 27, 826 56 Bratislava	
	STRABAG, s.r.o., Mlynské Nivy 61/A, 825 18 Bratislava	
	RIADITEĽ STAVBY - PREDSTAVITEĽ ZHOTOVITEĽA	ING. J. ROVNAN

DOKUMENTÁCIA SKUTOČNÉHO REALIZOVANIA STAVBY

SO 115

ZHOTOVITEĽ DSRS:	DOPRAVOPROJEKT, a.s. DIVÍZIA BRATISLAVA I Kominárska 2,4, 832 03 Bratislava	
RIADITEĽ DIV. BRATISLAVA I	ING. J. HARVANČÍK	PODPIS
HL. INŽ. PROJEKTU	ING. M. KODAJOVÁ	PODPIS
Č. ZÁKAZKY	7782-03	

PODZHOTOVITEĽ DSRS:	DOPRAVOPROJEKT, a.s. DIVÍZIA BRATISLAVA I 83203 BRATISLAVA, KOMINÁRSKA 2,4	
ZODPOVEDNÝ PROJEKTANT	ING. L. FILO	PODPIS
VYPRACOVAL	ING. L. FILO	PODPIS
KONTROLOVAL	ING. K. NITRIANSKY	PODPIS

KRAJ:	NITRIANSKY	KATASTR. ÚZEMIE:	k.ú. Mlynárce, Lužianky, Dražovce, Zbehy, Čakajovce, Zobor	DÁTUM	06.2018
OKRES:	NITRA			FORMÁT	3 A4
OBJEKT / BUILDING	SO 115 ÚČELOVÁ KOMUNIKÁCIA MEDZI KRIŽOVATKAMI "B" - "E" SO 115 SPECIAL COMMUNICATION BETWEEN CROSSROADS B AND E				
NÁZOV PRÍLOHY / TITLE				MIERKA	1:1000
SITUÁCIA ZÁBERU POZEMKOV LAYOUT LAND OCUPATION				STUPEŇ	DSRS
				ČÍS. ZÁKAZKY	7782-03
				ČÍS. SÚPRAVY:	ČÍS. PRÍLOHY:
					6