



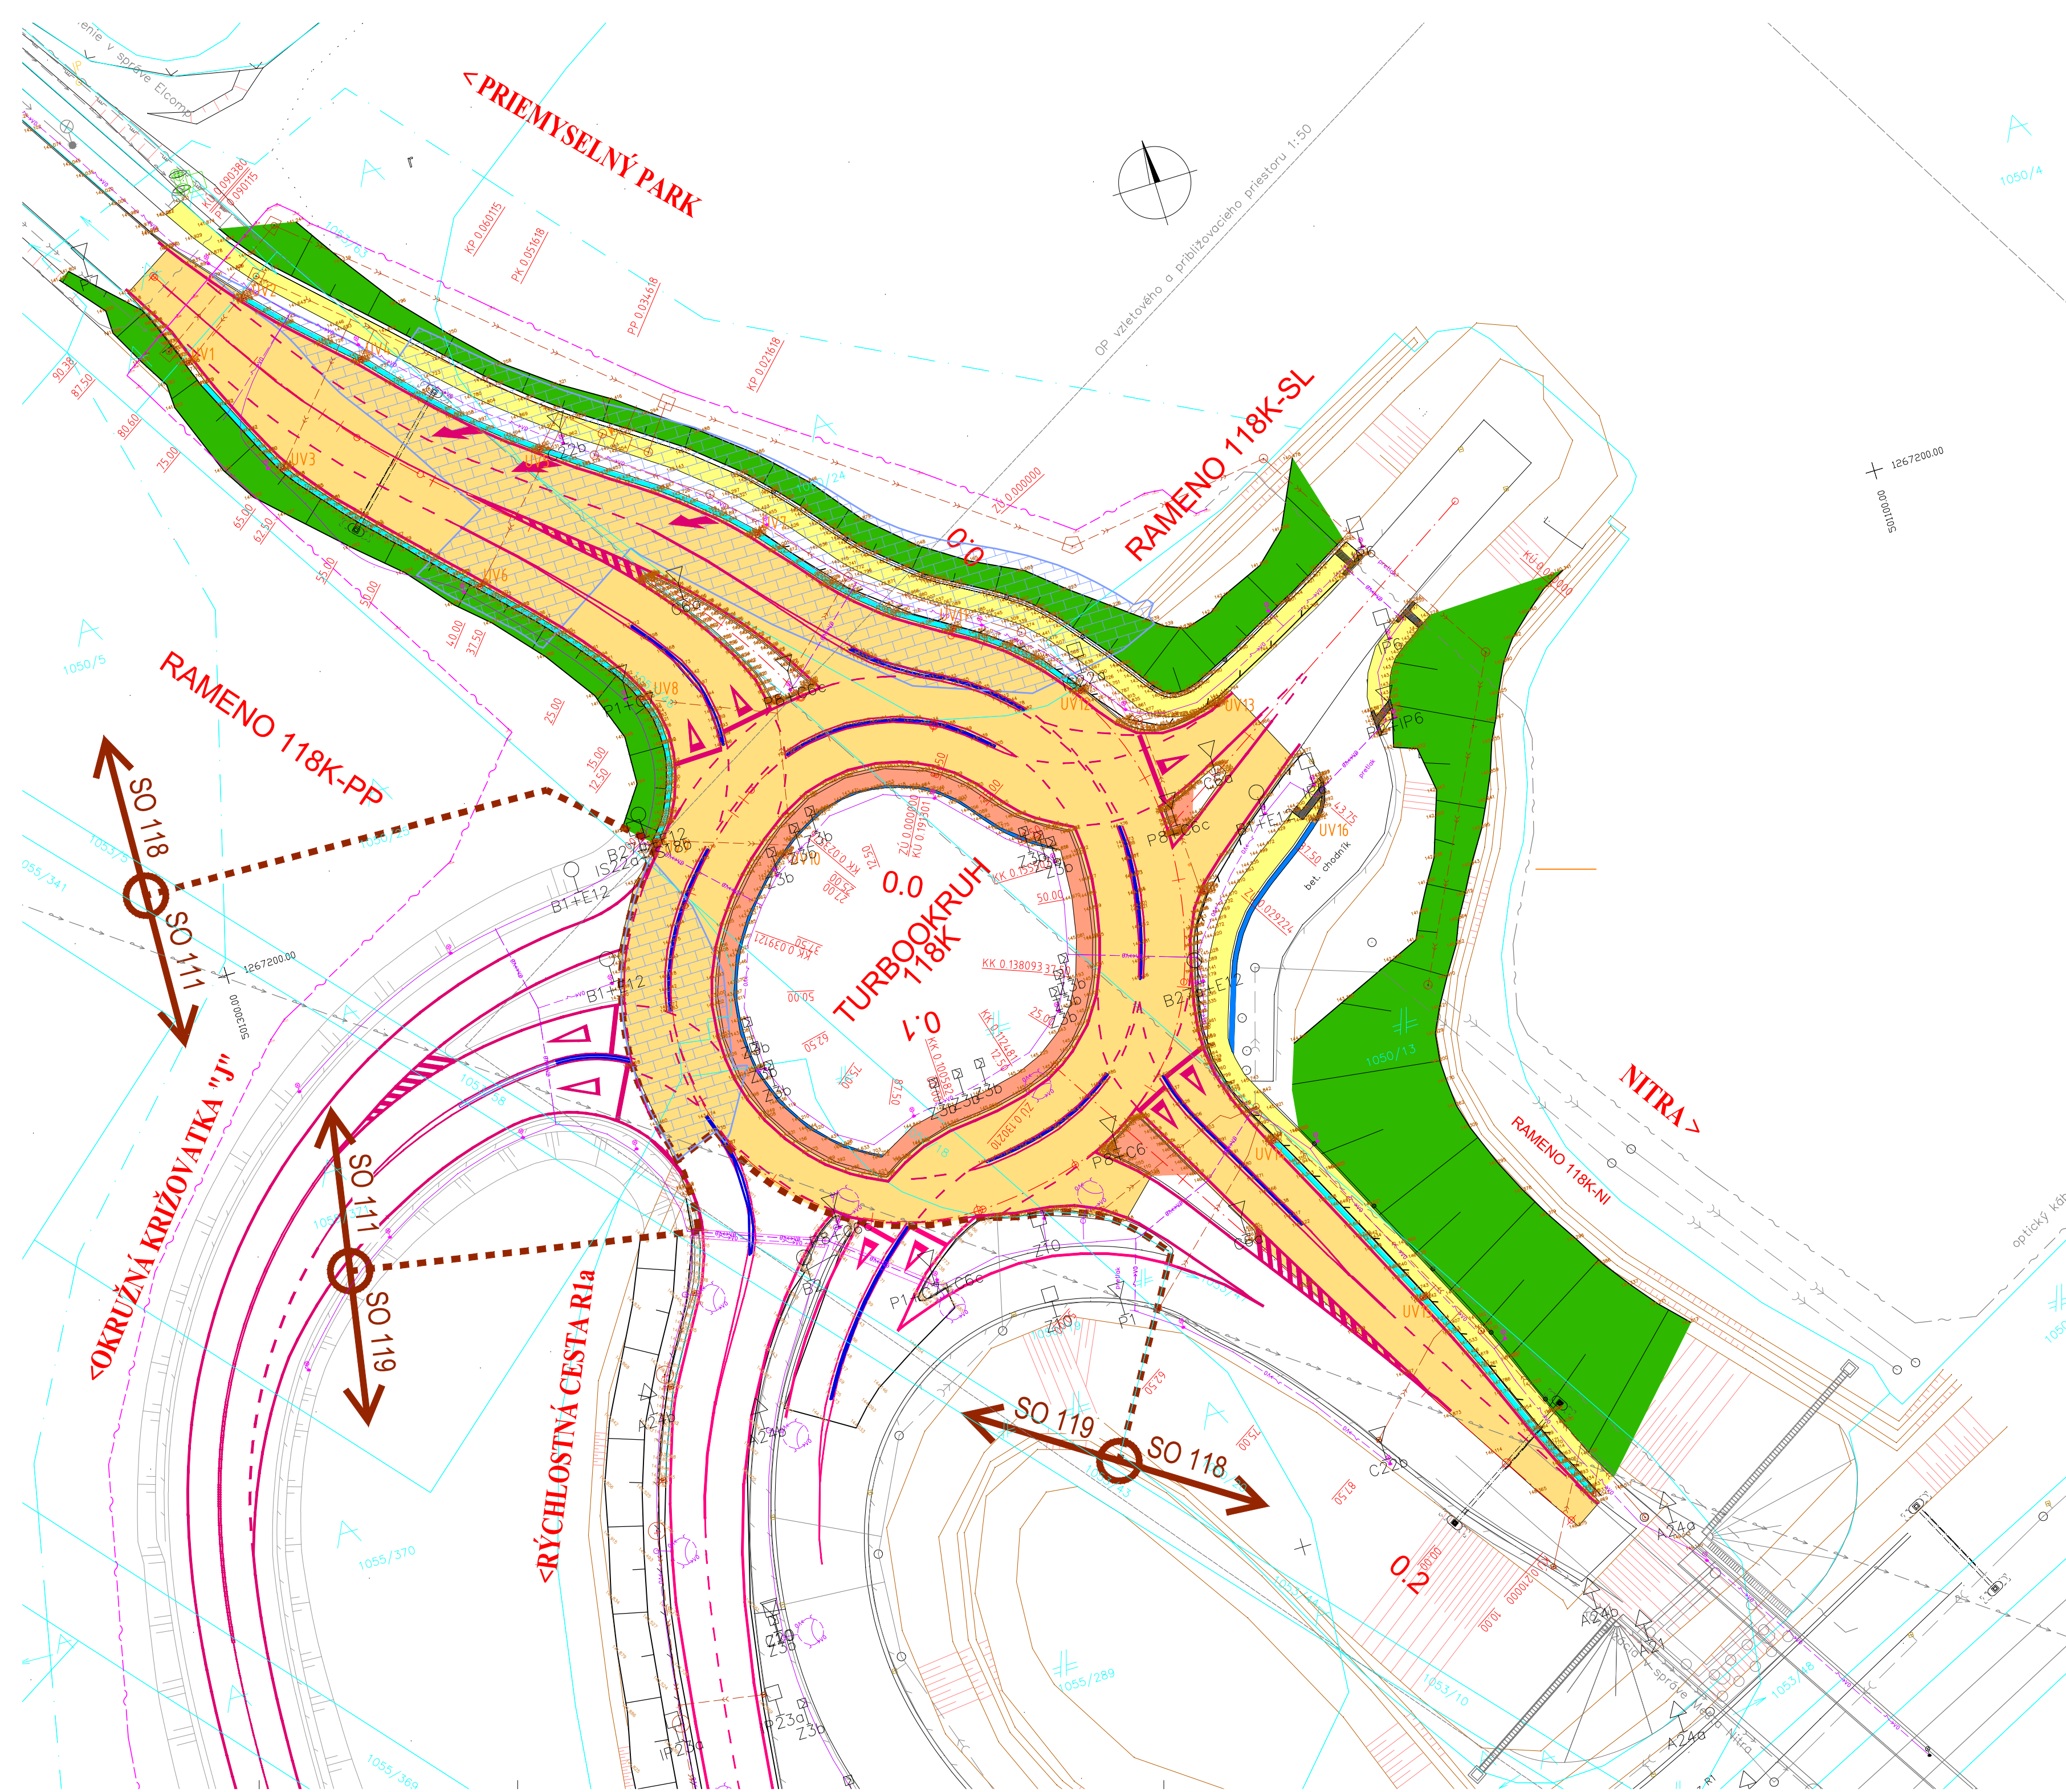

- LEGENDA**
- VOZOVKA
 - OSTROVČEK
 - CHODNÍK
 - SVAH CESTNÉHO TELESA
 - ŽLÁBOVÁ TVAROVKA
 - SANÁCIA PODLOŽIA TYP 1
 - LINIOVÝ ODEČLOVAČ
 - VODOROVNÉ DOPRAVNÉ ZNAČENIE
 - ULIČNÝ VPUST
 - OCELOVÉ ZVODIDLO

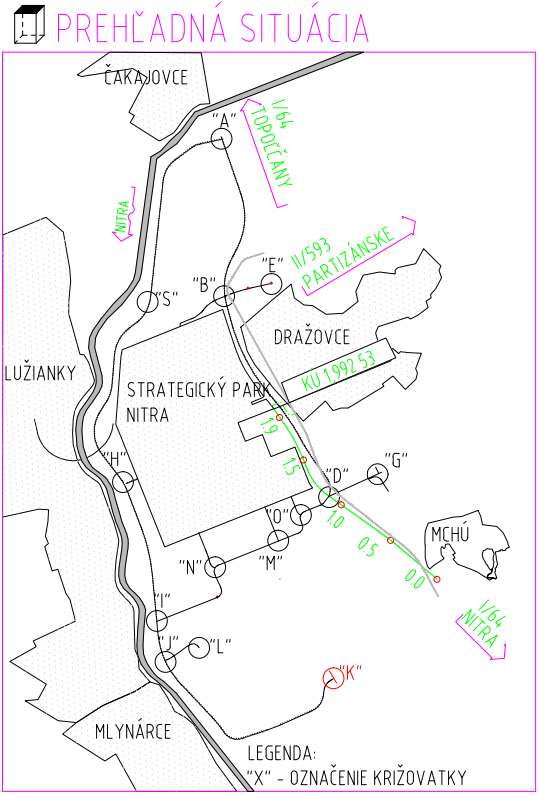

NÁZOV STAVBY PRÍPRAVA STRATEGICKÉHO PARKU NITRA PRÍPRAVA CESTNEJ INFRAŠTRUKTÚRY - STRATEGICKÝ PARK NITRA		
OBJEDNÁVATEĽ 	Slovenská správa ciest Miletičova 19, 826 19 Bratislava	
STAVEBNÝ DOZOR 	Slovenská správa ciest Miletičova 19, 826 19 Bratislava	PEČIATKA
ZHOTOVITEĽ STAVBY  	ZDRUŽENIE „INFRAŠTRUKTÚRA NITRA“ Vedúci člen združenia: Doprastav, a.s., Drieňová 27, 826 56 Bratislava Člen združenia: STRABAG, s.r.o., Mlynské Nivy 61/A, 825 18 Bratislava	PEČIATKA
RIADITEĽ STAVBY - PREDSTAVITEĽ ZHOTOVITEĽA		ING. J. ROVNAN
ZODPOVEDNÝ SD		PODPIS

SÚRADNICOVÝ SYSTÉM: S-JTSK V REALIZÁCII JTSK
VÝŠKOVÝ SYSTÉM: Bpv

DOKUMENTÁCIA SKUTOČNÉHO REALIZOVANIA STAVBY

SO 118

ZHOTOVITEĽ DSRS: 		DOPRAVOPROJEKT, a.s. DIVÍZIA BRATISLAVA I Kominárska 2,4, 832 03 Bratislava	
DOPRAVOPROJEKT, a.s. DIVÍZIA BRATISLAVA I 83203 BRATISLAVA, KOMINÁRSKA 2,4	RIADITEĽ DIV. BRATISLAVA I	ING. J. HARVANČÍK	PODPIS
	HL. INŽ. PROJEKTU	ING. M. KODAJOVÁ	PODPIS
	Č. ZÁKAZKY	7782-03	
PODZHOTOVITEĽ DSRS:  PROMT s.r.o., Podolská 1A, Martin 038 01 TEL: +421 54 62379 73 www.promt-nitra.sk		HL. INŽ. PROJEKTU	ING. J. SZÉPE
		ZODPOVEDNÝ PROJEKTANT	ING. A. PALKOVÁ
		VYPRACOVAL	ING. M. KOŠTIAL
		KONTROLOVAL	ING. A. PALKOVÁ
KRAJ: OKRES:	NITRIANSKY NITRA	KATASTR. ÚZEMIE: k.ú. Mlynáre, Lužianky, Dražovce, Zbehy, Čakajovce, Zobor	DÁTUM FORMÁT
OBJEKT / BUILDING		SO 118 TURBO OKRUŽNÁ KŘÍŽOVATKA "K"	01.2018 4 A4
		SO 118 TURBO-ROUNDAOUT "K"	MIERKA STUPEŇ
			1:500 DSRS
NÁZOV PRÍLOHY / TITLE		SITUÁCIA LAYOUT	ČÍS. ZÁKAZKY DSRS
			070217
		ČÍS. SUPRÁVY:	ČÍS. PRÍLOHY:
			2