
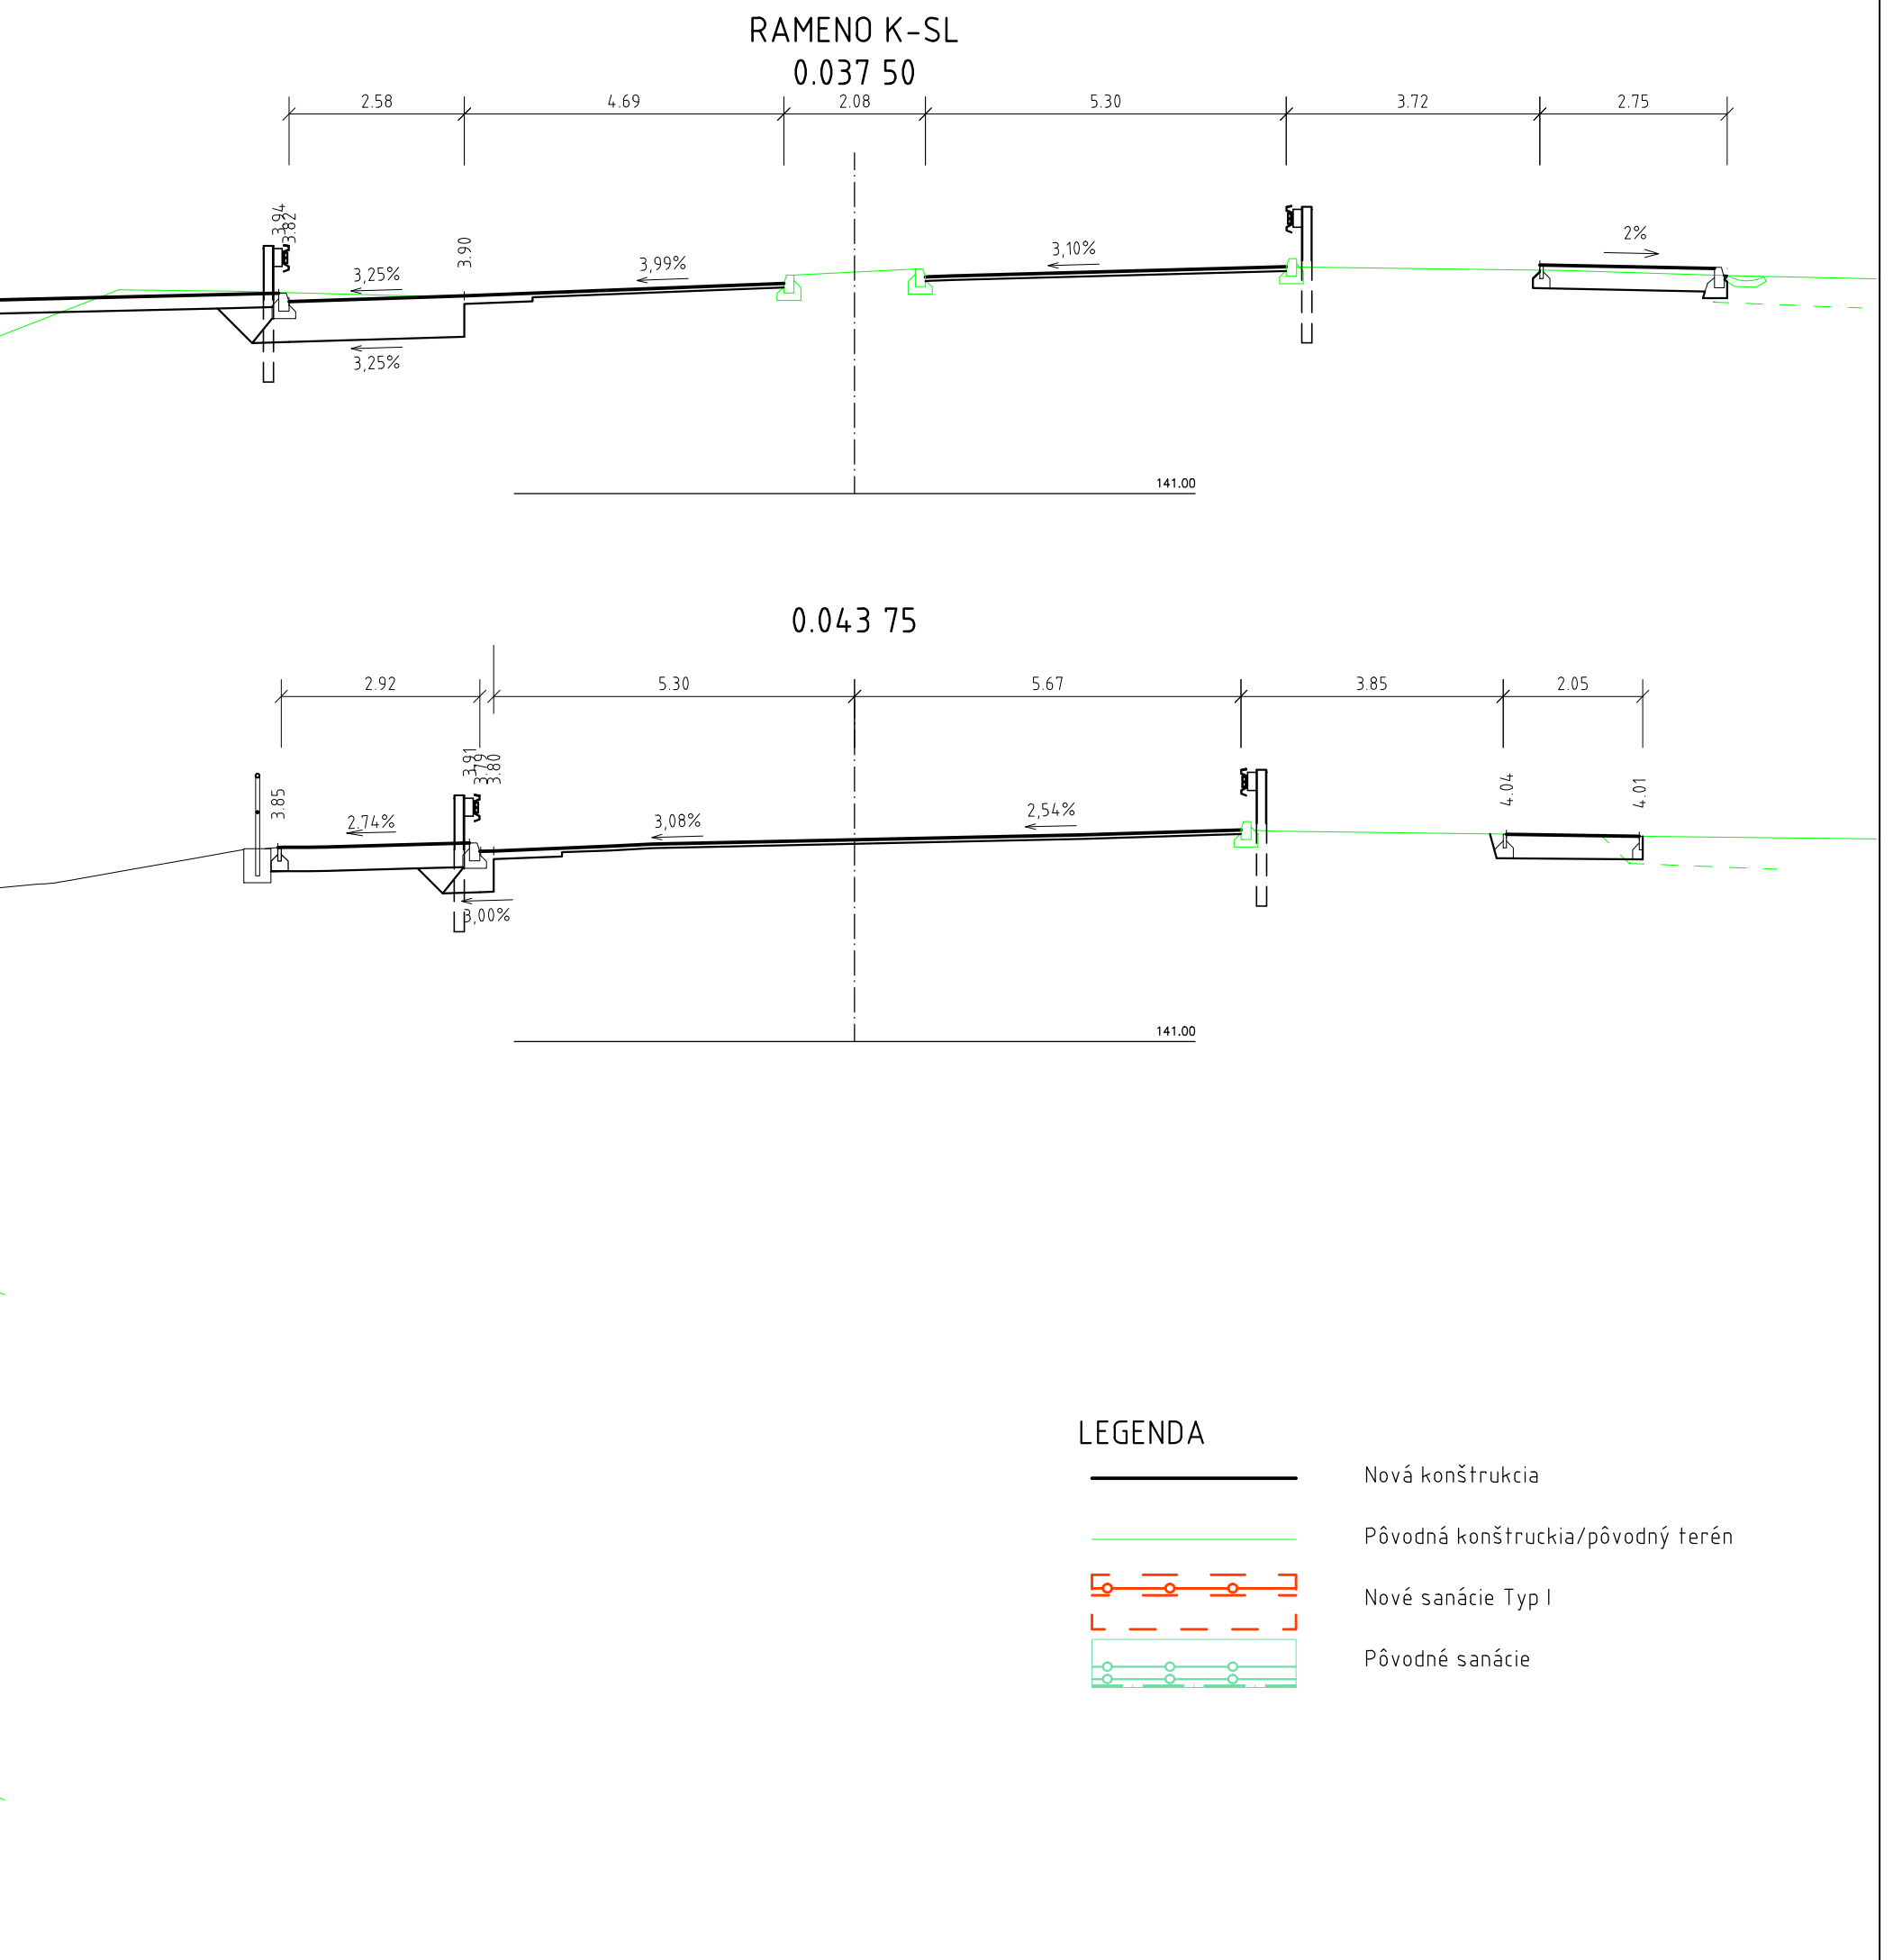


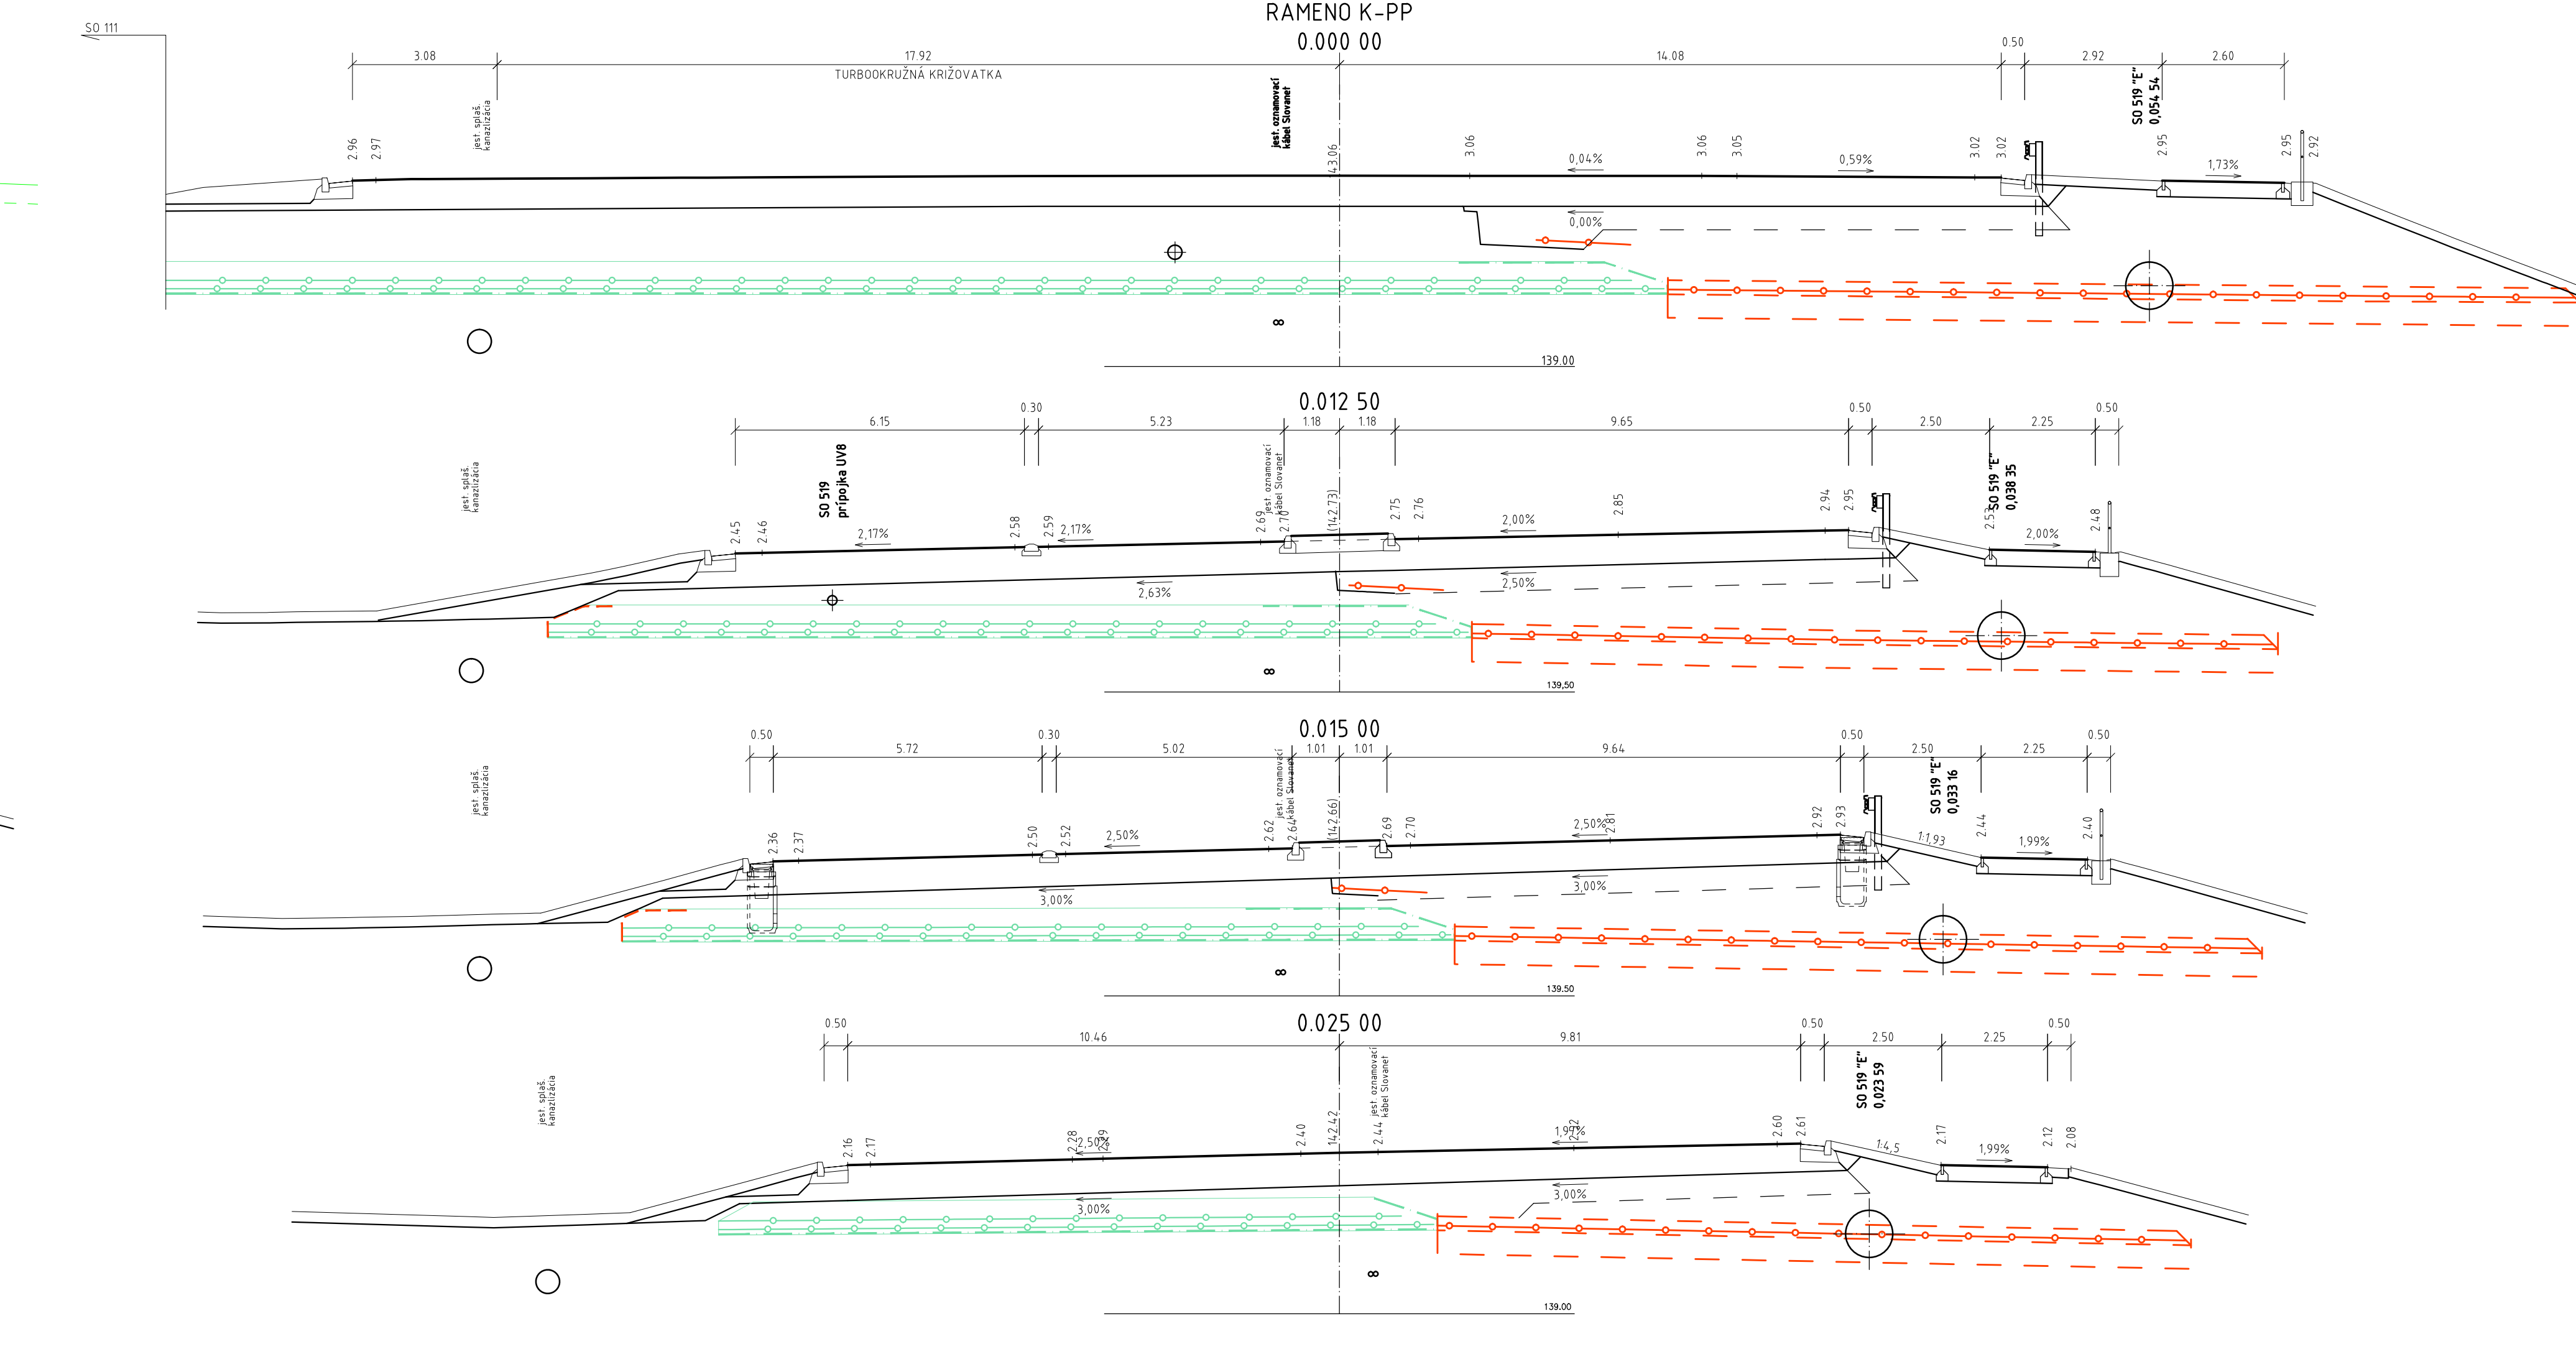

NAZOV STAVBY		PRÍPRAVA STRATEGICKÉHO PARKU NITRA PRÍPRAVA ČESTNEJ INFRASTRUKTÚRY - STRATEGICKÝ PARK NITRA	
OBSEDIANT	Slovenská správa ciest Miletičova 19, 826 19 Bratislava		
STAVEBNÝ DOZOR	Slovenská správa ciest Miletičova 19, 826 19 Bratislava	PEČAŤA	
			
ZODPOVEDNÝ I.D.		PODPIS	
ZHOTOVITEĽ STAVBY	ZODROUŽENIE: INFRAŠTRUKTÚRA NITRA*		PEČAŤA
	VÝKON DO ZODROUŽENIA Operatívne, a.s. Drieňová 27, 828 90 Bratislava Geo-orientačné STRABAG, s.r.o., Myšinský Nv 5114, 825 19 Bratislava GRAFICKÉ ZODROUŽENIE GRAFICKÉ ZODROUŽENIE, s.r.o. Bratislava		
		PODPIS	

SÚRADNICOVÝ SYSTÉM: S-JTSK V REALIZÁCI JTSK
VÝŠKOVÝ SYSTÉM: Bpv

DOKUMENTÁCIA SKUTOČNÉHO REALIZOVANIA STAVBY

[illegible]