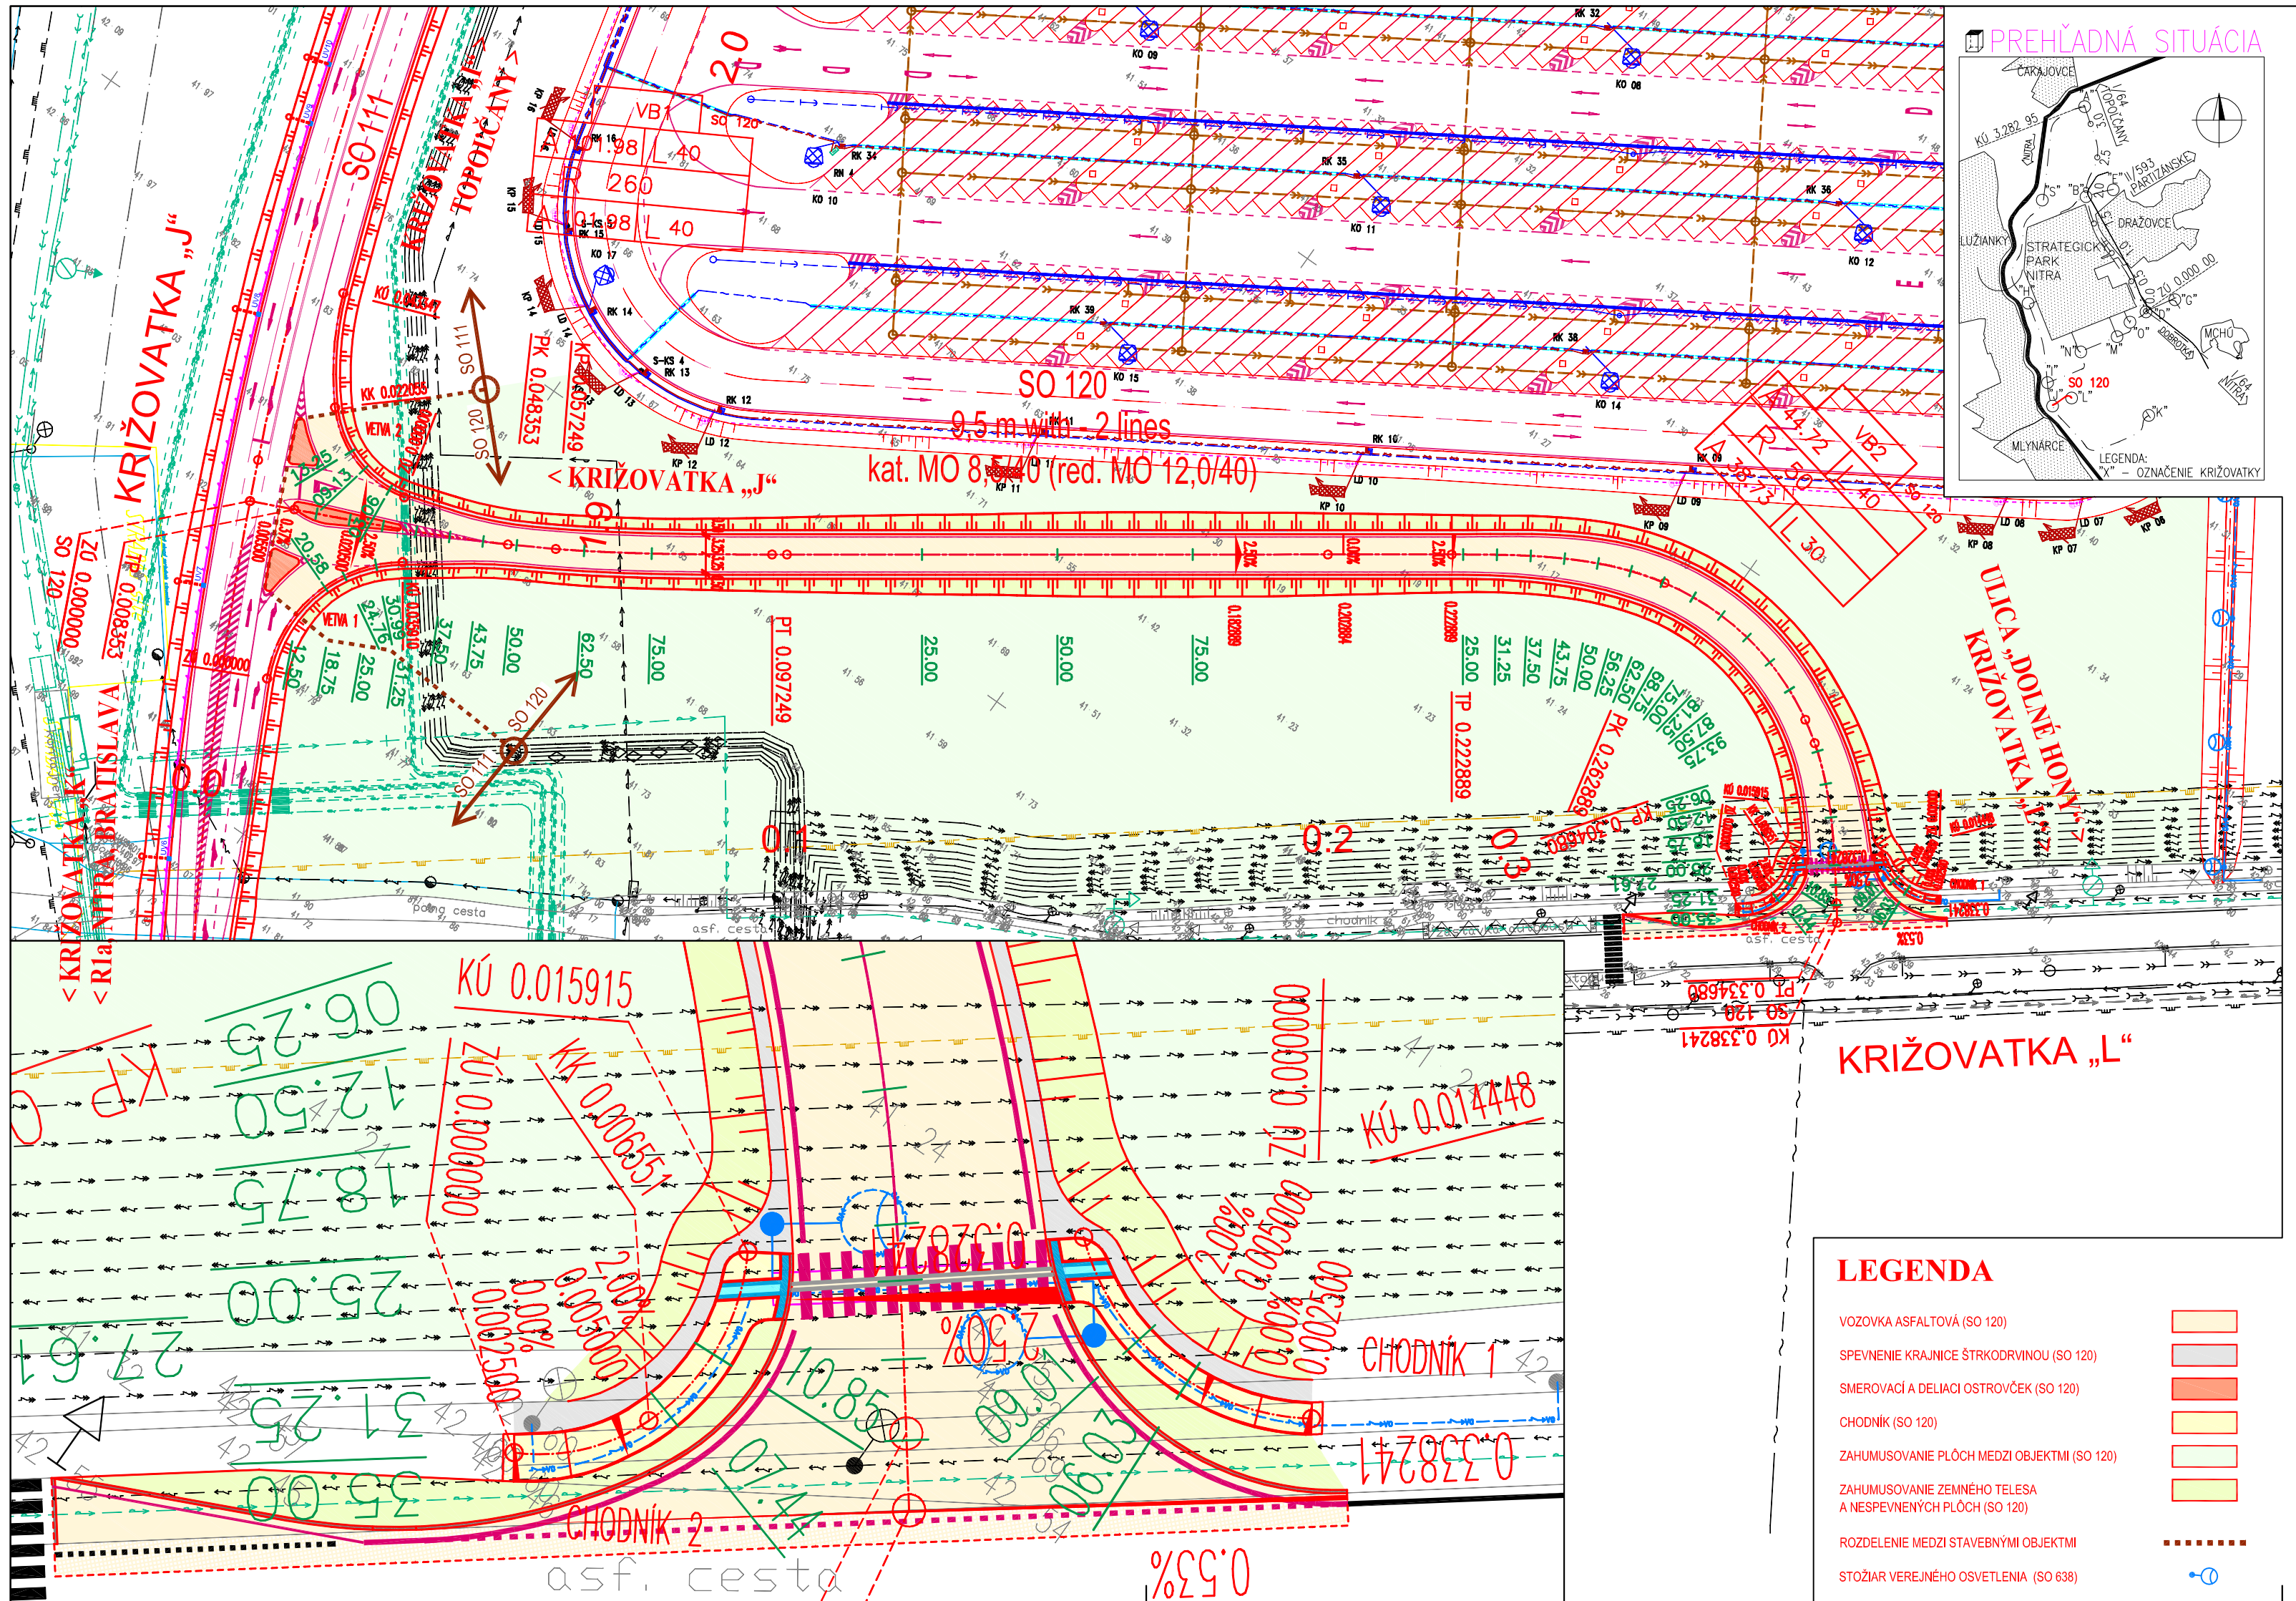


| | | | |
|---|---|---|---|
| NÁZOV STAVBY | PRÍPRAVA STRATEGICKÉHO PARKU NITRA<br>PRÍPRAVA CESTNEJ INFRAŠTRUKTÚRY - STRATEGICKÝ PARK NITRA | | |
| OBJEDNÁVATEĽ | Slovenská správa ciest<br>Miletičova 19, 826 19 Bratislava | | |
| STAVEBNÝ DOZOR | Slovenská správa ciest<br>Miletičova 19, 826 19 Bratislava | | PEČIATKA |
| | ZODPOVEDNÝ SD | | PODPIS |
| ZHOTOVITEĽ STAVBY | ZDRUŽENIE „INFRAŠTRUKTÚRA NITRA"<br>Vedúci člen združenia:<br>Doprastav, a.s., Drieňová 27, 826 56 Bratislava<br>Člen združenia:<br>STRABAG, s.r.o., Mlynské Nivy 61/A, 825 18 Bratislava | | PEČIATKA |
| | RIADITEĽ STAVBY - PREDSTAVITEĽ ZHOTOVITEĽA | ING. J. ROVŇAN | PODPIS |

DOKUMENTÁCIA SKUTOČNÉHO REALIZOVANIA STAVBY

# SO 120

| | | | |
|---|---|---|---|
| ZHOTOVITEĽ DSRS: | DOPRAVOPROJEKT, a.s.<br>DIVÍZIA BRATISLAVA I<br>Kominárska 2,4, 832 03 Bratislava | | |
| DOPRAVOPROJEKT, a.s.<br>DIVÍZIA BRATISLAVA I<br>83203 BRATISLAVA, KOMINÁRSKA 2,4 | RIADITEĽ DIV. BRATISLAVA I | ING. J. HARVANČÍK | PODPIS |
| | HL. INŽ. PROJEKTU | ING. M. KODAJOVÁ | PODPIS |
| | Č. ZÁKAZKY | 7782-03 | |
| PODZHOTOVITEĽ DSRS: | | | |
| DOPRAVOPROJEKT, a.s.<br>DIVÍZIA BRATISLAVA I<br>83203 BRATISLAVA, KOMINÁRSKA 2,4 | ZODPOVEDNÝ PROJEKTANT | ING. M. KODAJOVÁ | PODPIS |
| | VYPRACOVAL | ING. K. NITRIANSKY | PODPIS |
| | KONTROLOVAL | ING. M. KODAJOVÁ | PODPIS |

| | | | |
|---|---|---|---|
| KRAJ: NITRIANSKY<br>OKRES: NITRA | KATASTR. ÚZEMIE:<br>k.ú. Mlynárce, Lužianky, Dražovce, Zbehy, Čakajovce, Zobor | DÁTUM | 03.2018 |
| | | FORMÁT | 3 A4 |
| OBJEKT / BUILDING | SO 120 ÚČELOVÁ KOMUNIKÁCIA MEDZI KRIŽOVATKAMI „J" a „L"<br>SO 120 SPECIAL COMMUNICATION BETWEEN CROSSROADS J AND L | MIERKA | 1:1000 |
| | | STUPEŇ | DSRS |
| | | ČÍS. ZÁKAZKY | 7782-03 |
| NÁZOV PRÍLOHY/ TITLE | SITUÁCIA<br>LAYOUT | ČÍS. SÚPRAVY: | ČÍS. PRÍLOHY: 2 |