



Bezbarierová úprava chodníka

M 1:50

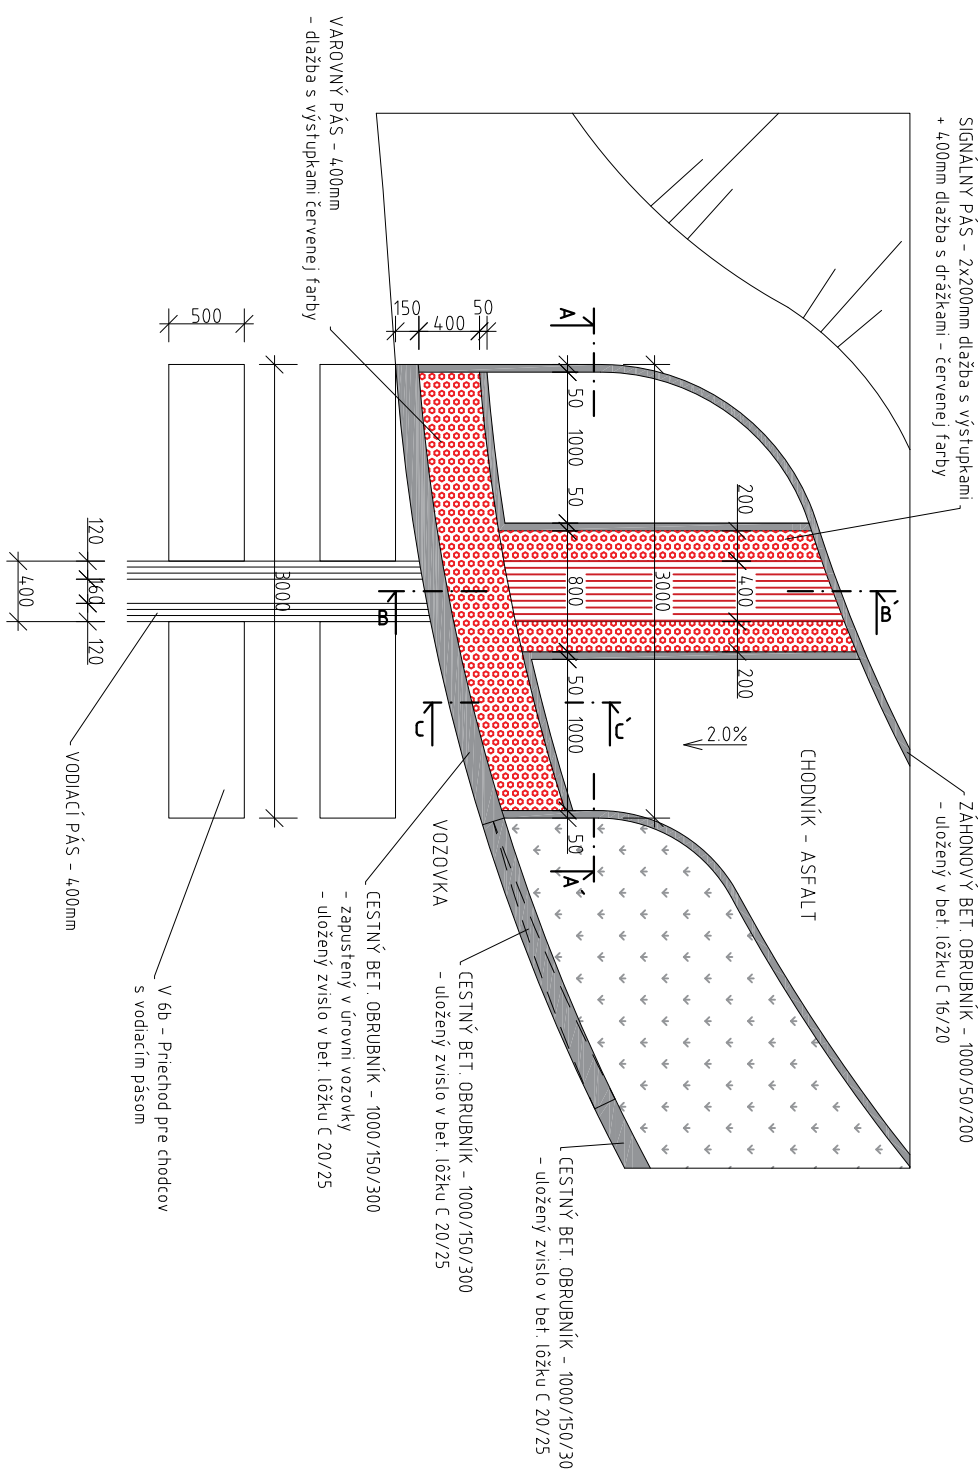


REZ A-A

M 1:50

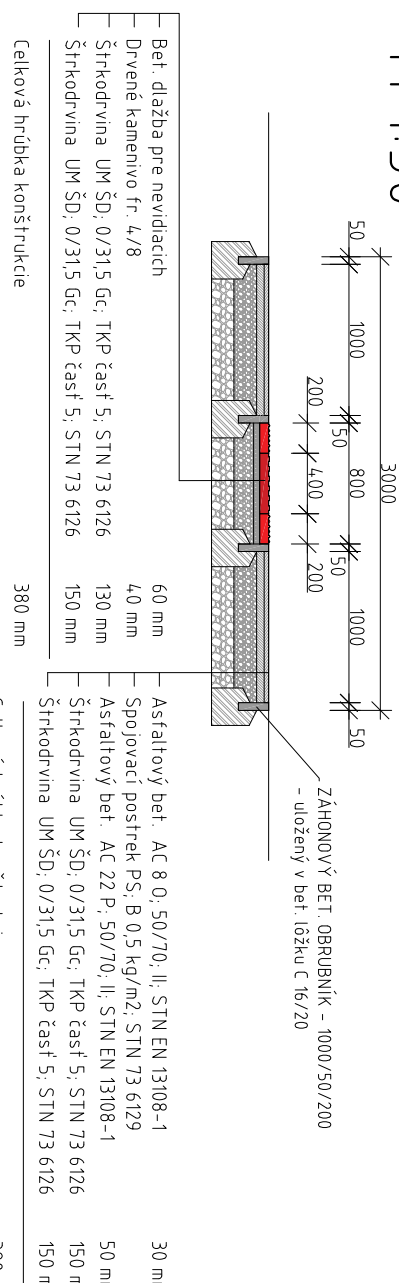


REN-C-C

M 1:50

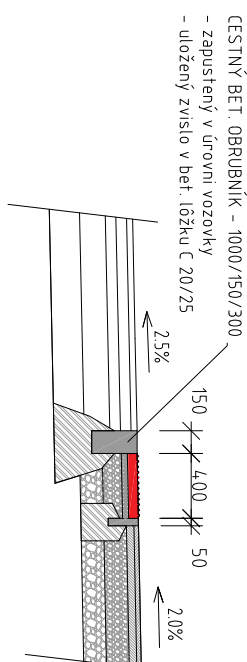
REF-B-B
M1:50

M 1:50

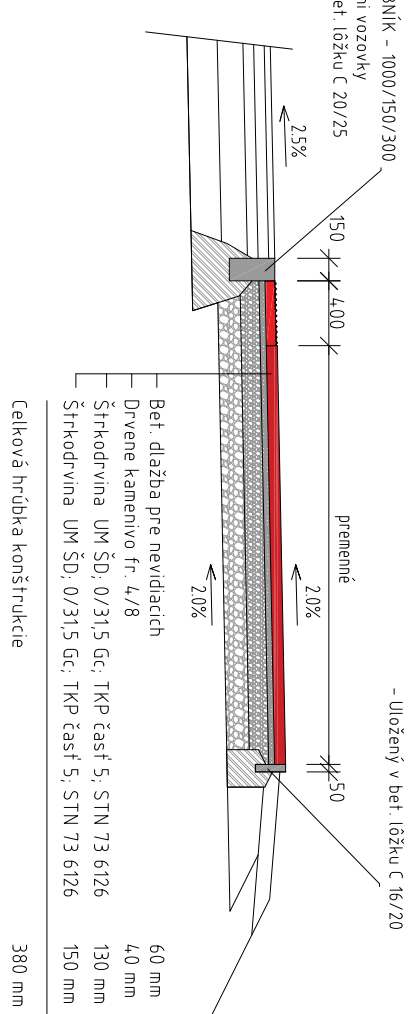

DETAIL BETONOVÉHO NAJAZDOVÉHO OBRUBNIKA
V MIESTE SPEVNENÝCH OSTRÓVČEKOV
M 1:50

M 1:5

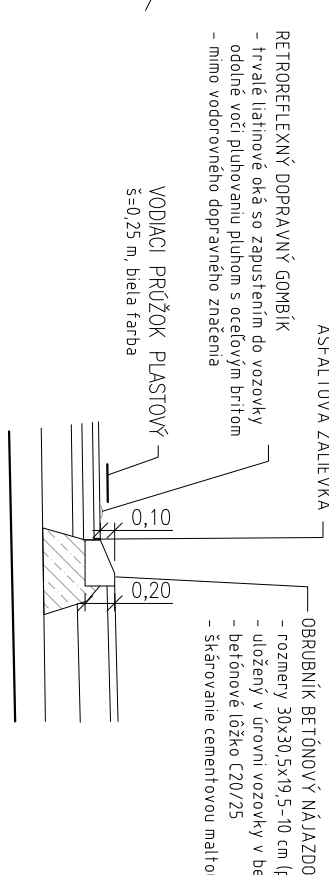

Spriahnutie vozovkových vrstiev v mieste pripojenia účelovej komunikácie

M 1:25




Spriahnutie vozovkových vrstiev v mieste zastávkovej niky

M 1:25




SO 120 účelová komunikácia medzi križovatkami „J“ a „L“
kategórie MO 8,5/40 v priamej (red. MO 12,0/40)

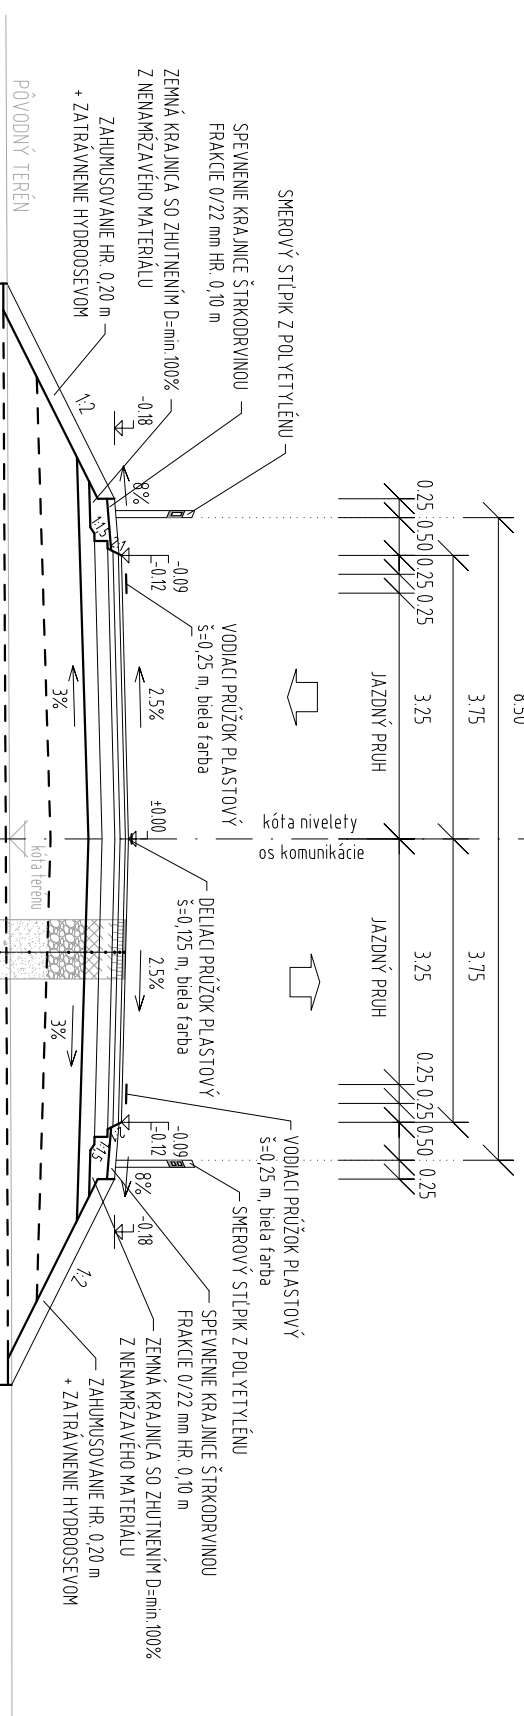

DETAIL UKONČENIA VOZOVKOVÝCH VRSTIEV

M 1:50

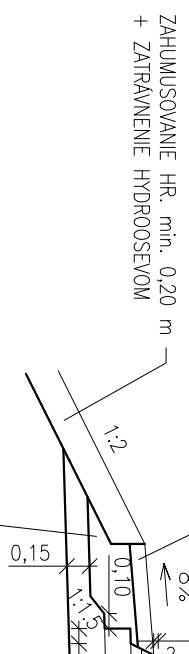

NÁZOV STAVBY PRIPRAVA STRATEGICKÉHO PARKU NITRA PRÍPRAVA CESTNEJ INFRAŠTRUKTÚRY - STRATEGICKÝ PARK NITRA	
OBJEDNÁVATEL  STAVEBNÝ DOZOR	Slovenská správa ciest Mielčova 19, 826 19 Bratislava
 ZODPOVEDNÝ SD	Slovenská správa ciest Mielčova 19, 826 19 Bratislava
ZHOTOVITEL STAVBY bytovadels Verdiek člen združenia: Dopravná, a.s., Drienčová 27, 826 56 Bratislava člen združenia: STRABAG, s.r.o., Mlynské nivy 61/A, 825 18 Bratislava	PEČAŤA PEČAŤA PEČAŤA
RÁDOTEĽ STAVBY, PREDSTAVITEĽ ZHOTOVITEĽA ING. J. KOVÁČIK	PODPIS PODPIS


DOPRAVO PROJEKT
 DOPRAVO PROJEKT, o.s.
 83203 BRATISLAVA, KOŇARSKÁ 2,4

DOPRAVO PROJEKT, a.s.
 KOŇARSKÁ 2,4 832 03 Bratislava

RADITE DIV. BRATISLAVA I	PODSH
HL. NZ. PROJEKTU	PODSH
G. ZAKAZKY	7792-03

Ing. J. HORÁČIK
 Ing. M. DOBROVA
 PODSH
Handwritten signature

PODZIŠTOVATEL: ENRS:  DOPRAVA PROJEKT, a.s. Dopravná spoločnosť 82003 BRATISLAVA, KOVÁČSKA 2,4		ZODPOVEDNÝ PROJEKTANT ING. M. KODALOVÁ		VYPRACOVÁVAL ING. K. NITRAŇSKÝ		KONTROLOVAL ING. M. KODALOVÁ		POPISEK 
REG. AKADEMIE OKRES: NITRA		KATASTR. ÚZEMIE: k.ú. Mlynska, Lúdnany, Dvážovo, Zbehy, Čakajovo, Zdobor		DATUM FORMÁT		MIERKA STUPEN 1:100, 1:50, 1:25 08/85		OS. PRÍLOHY: 4
OBEKT: BUILDING SO 120 ÚČELOVÁ KOMUNIKÁCIA MEDZI KŔIŽOVATKAMI "J" a "L" SO 120 SPECIAL COMMUNICATION BETWEEN CROSSROADS J AND L		NÁZOV PRÍLOHY: TITLE VZOROVÉ PRIEBEHNÉ REZY MODEL CROSS SECTIONS		OS. ZÁČERNÝ 7792-03		OS. PRÍLOHY:		4