
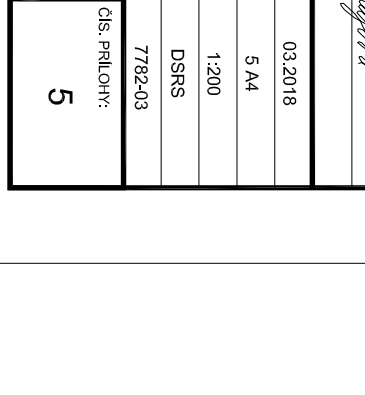
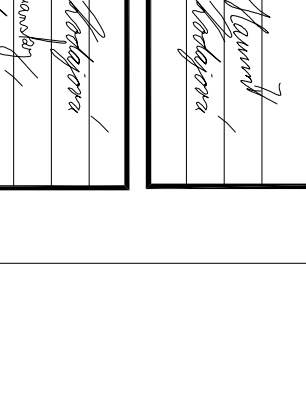
 
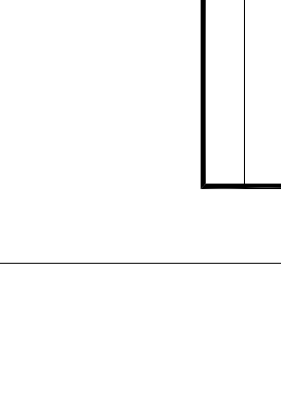
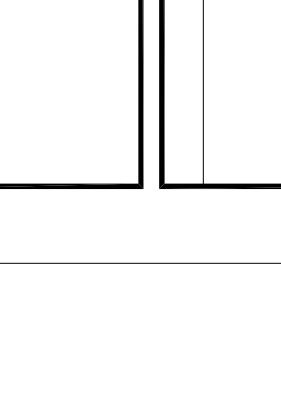
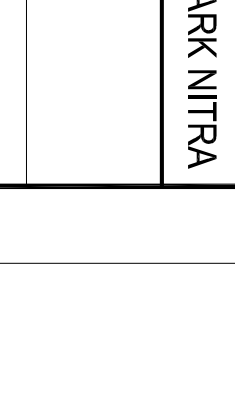
 
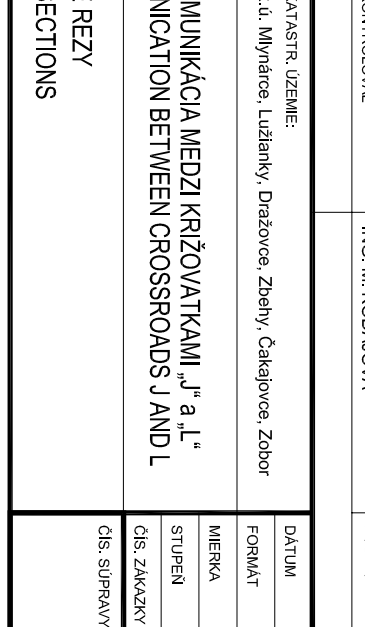
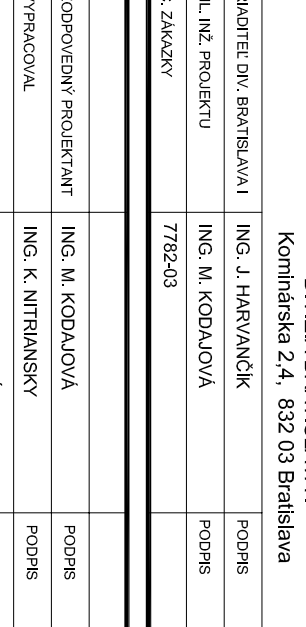
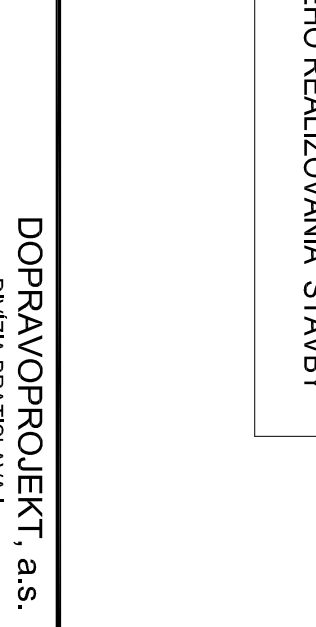
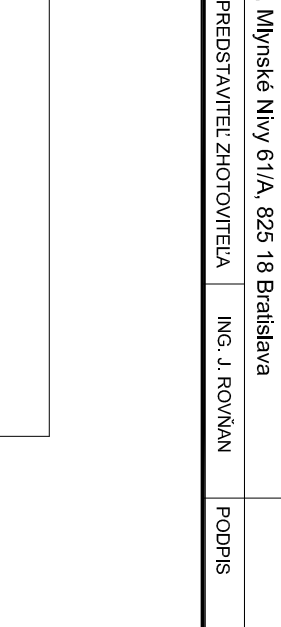
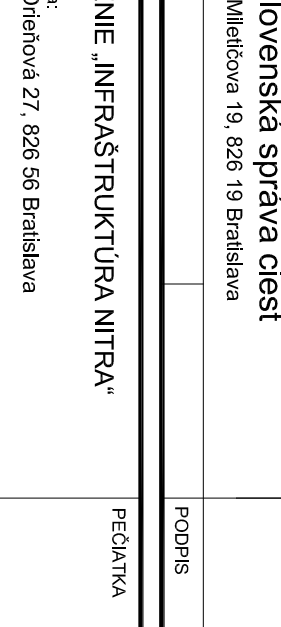
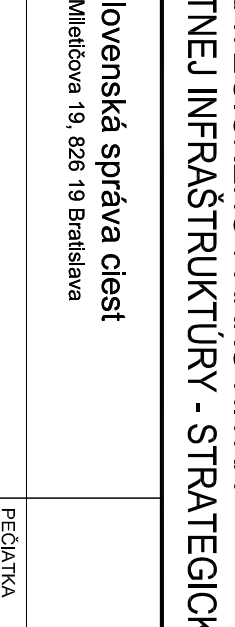
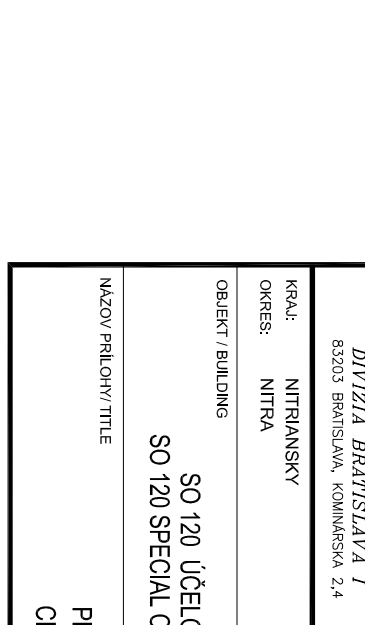
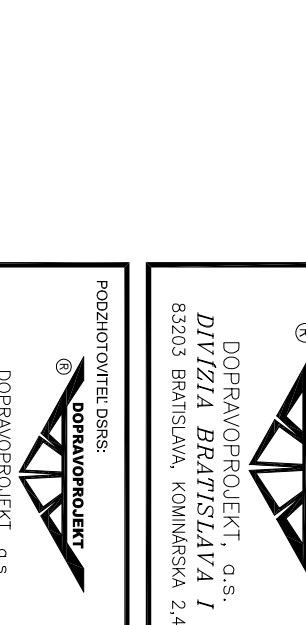
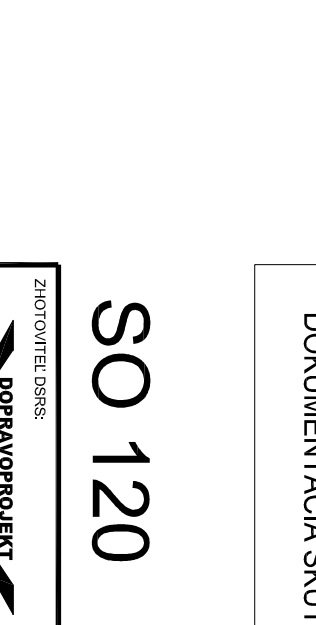
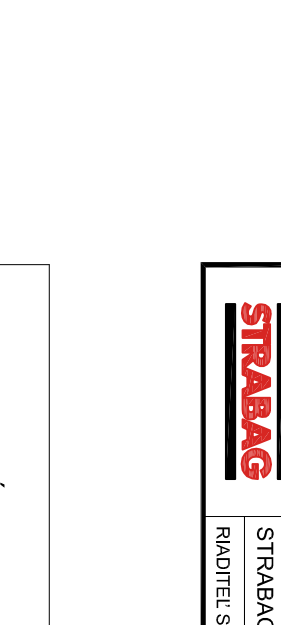
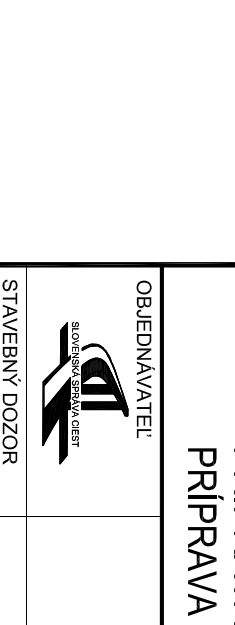
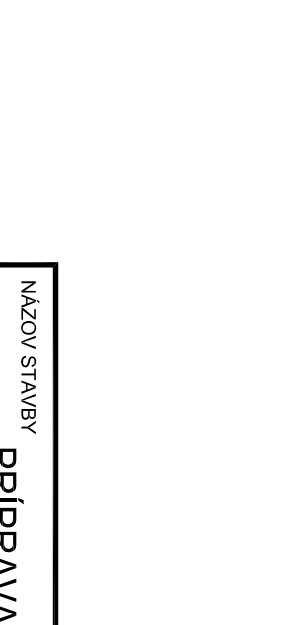
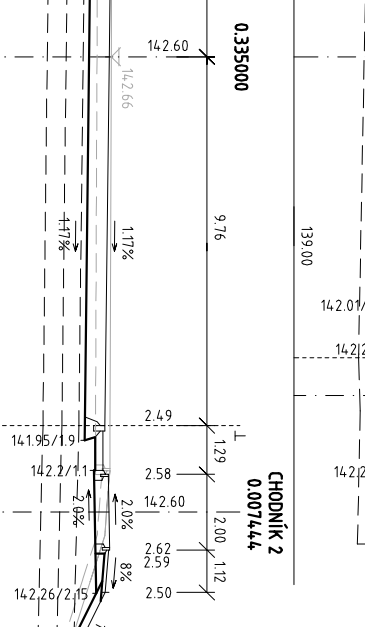
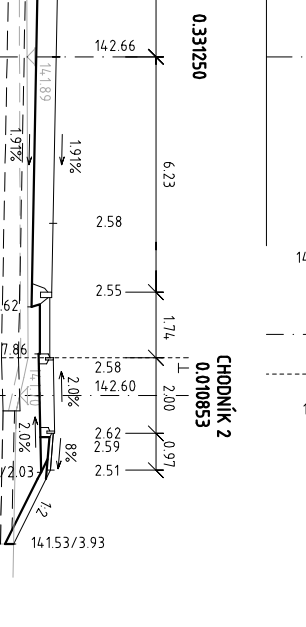
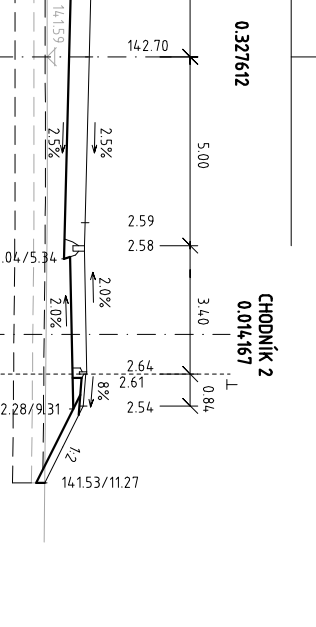
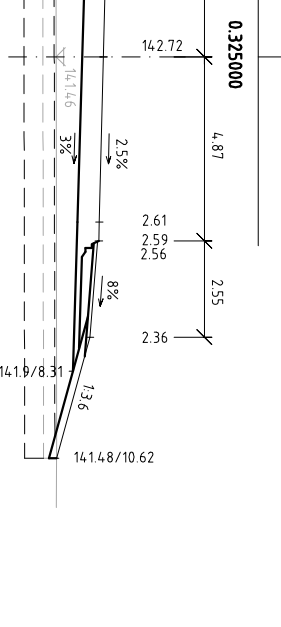
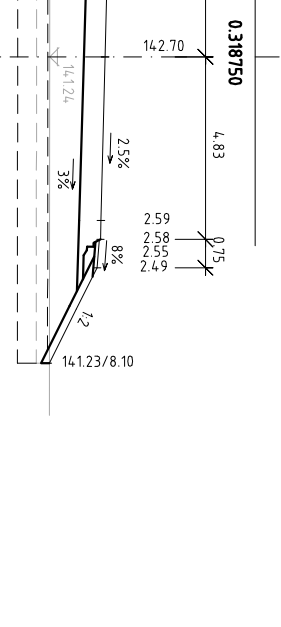
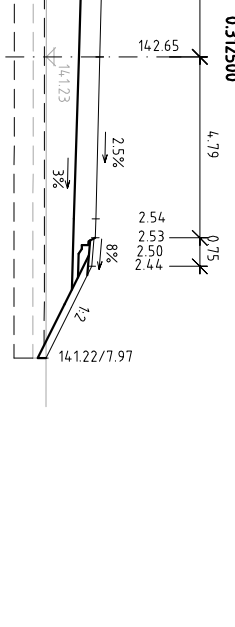
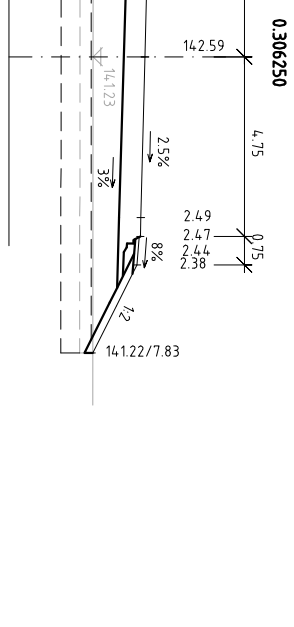
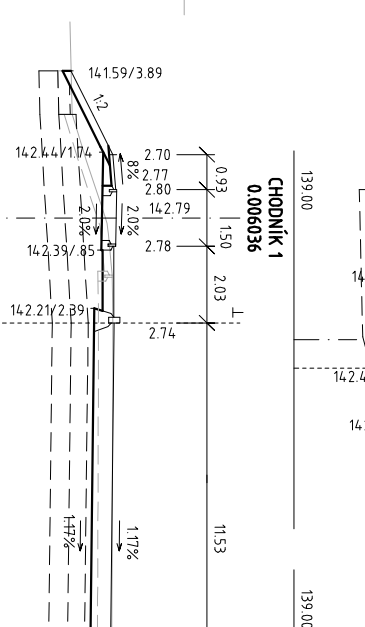
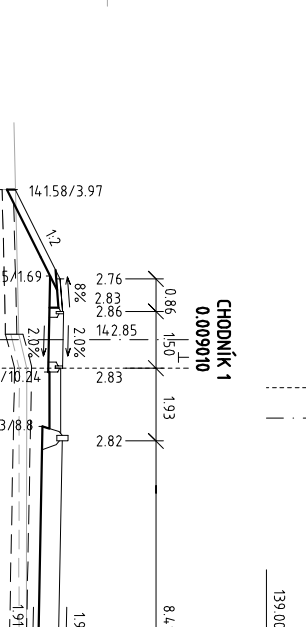
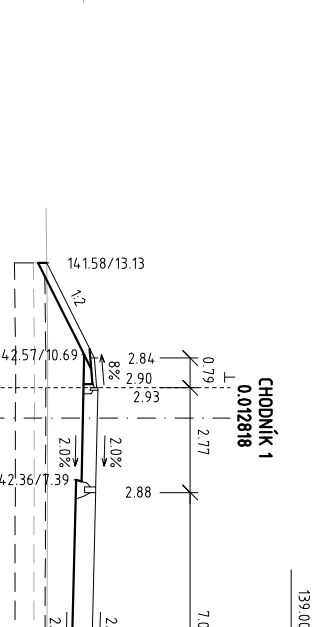
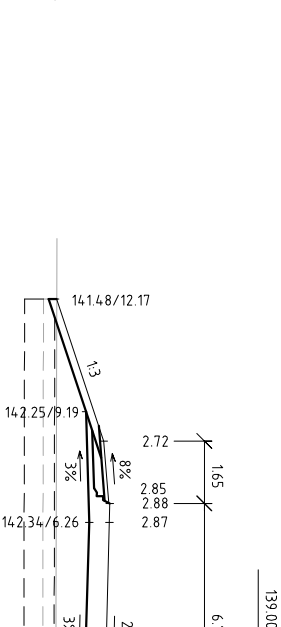
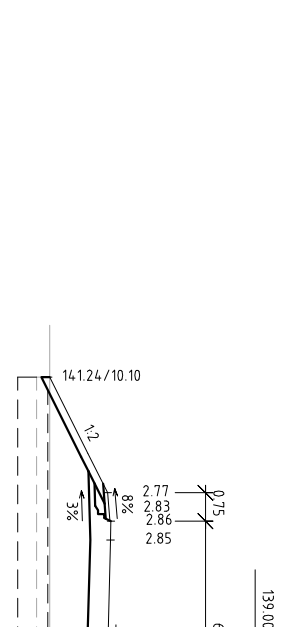
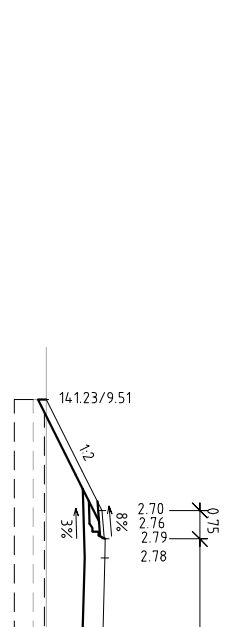
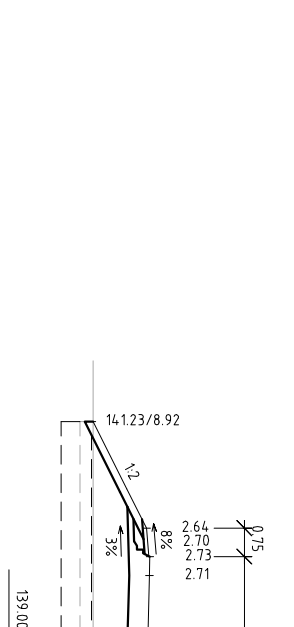
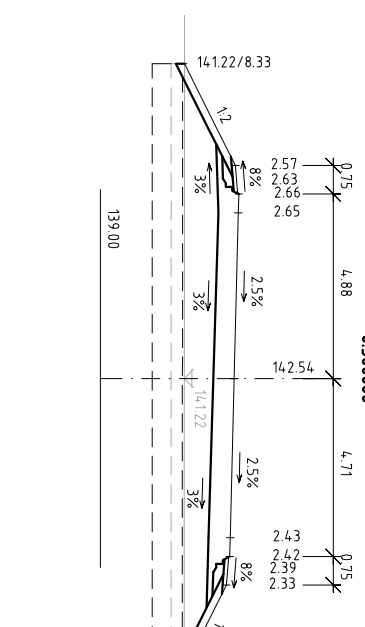
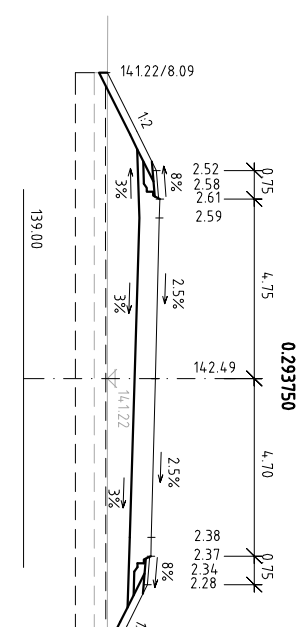
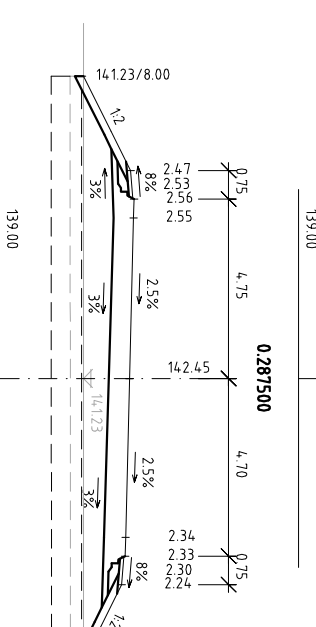
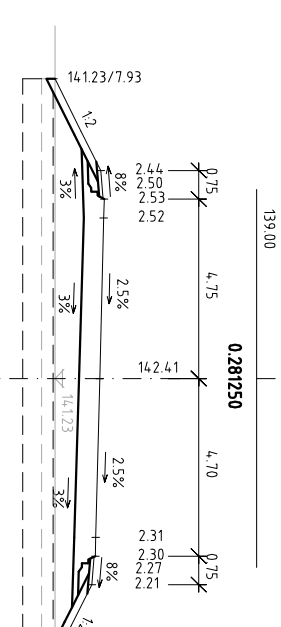
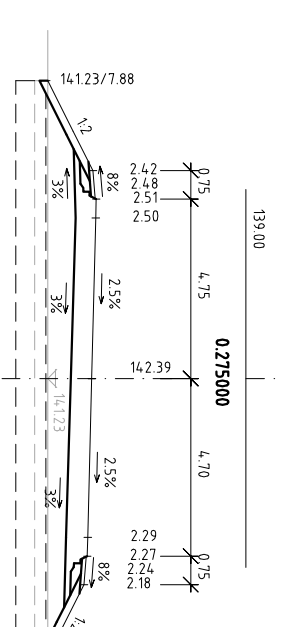
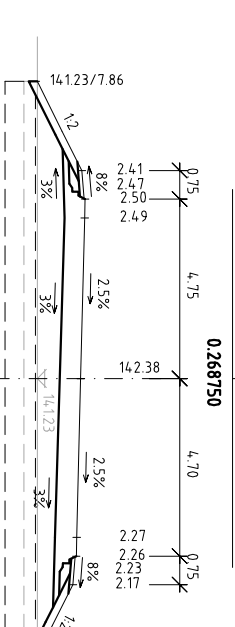
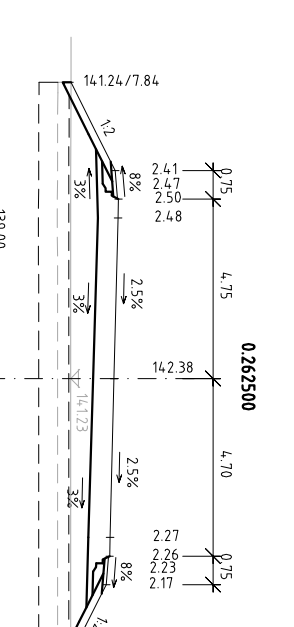
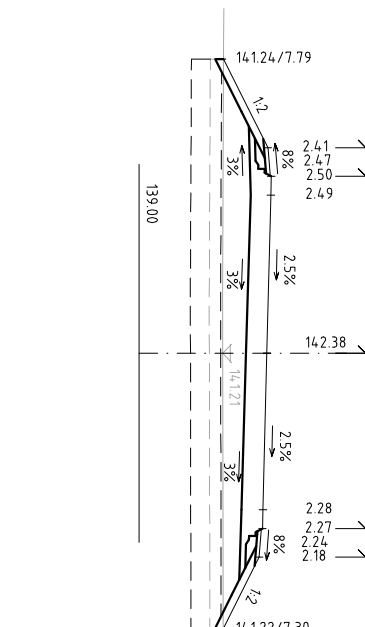
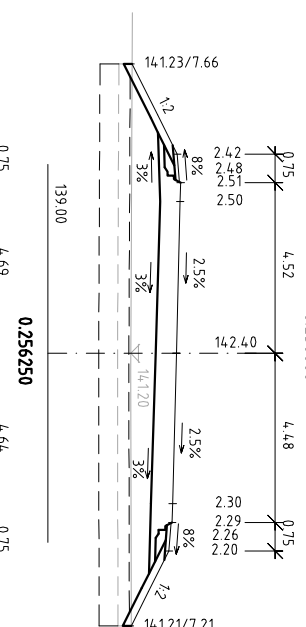
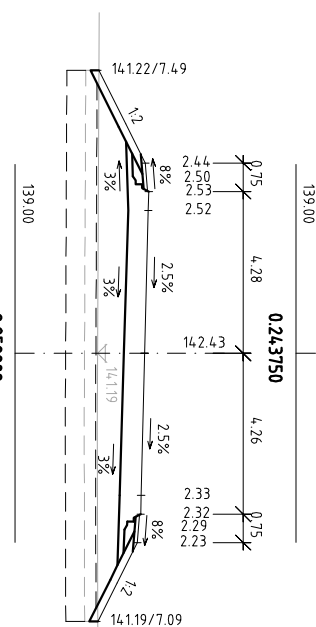
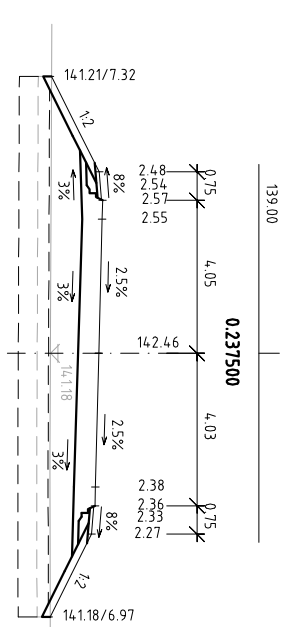
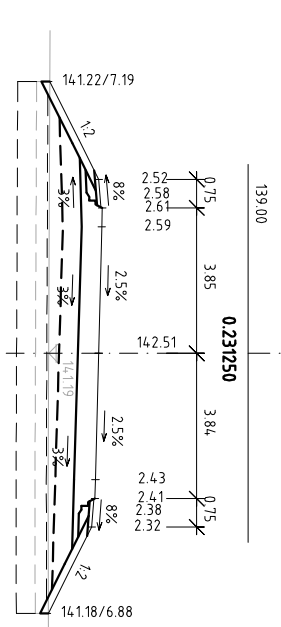
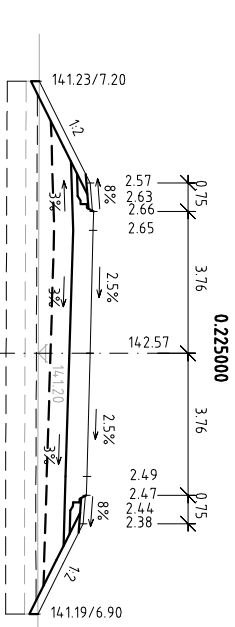
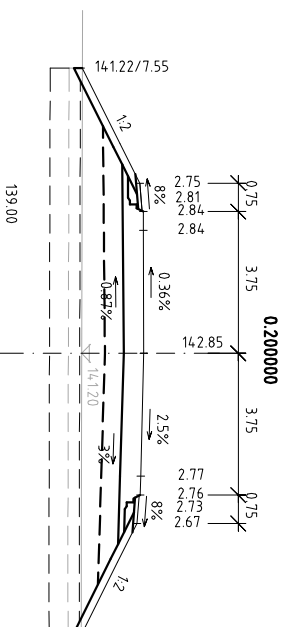
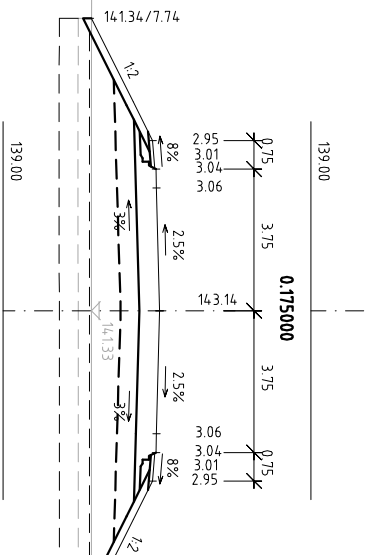
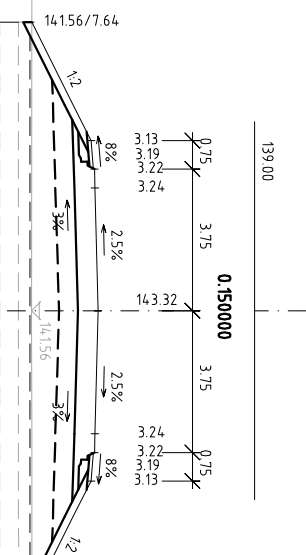
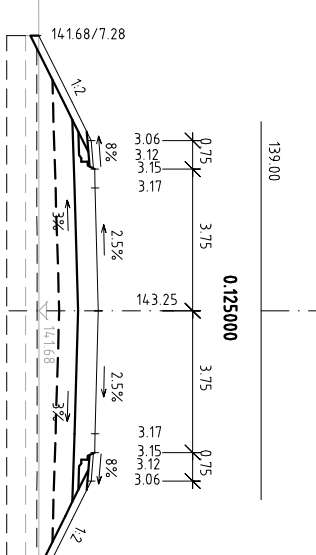
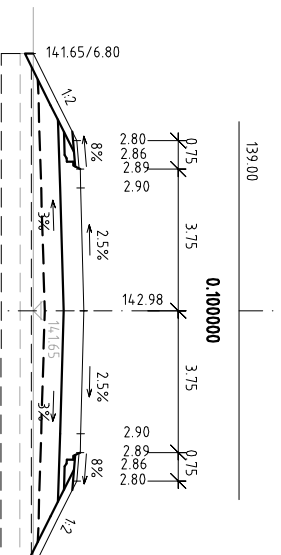
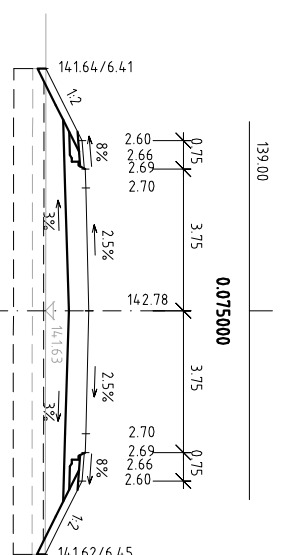
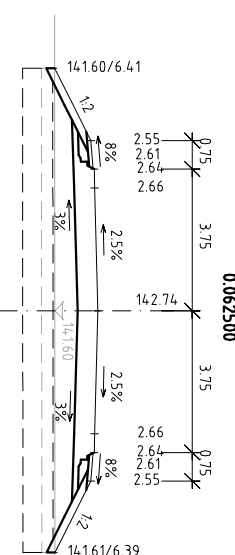
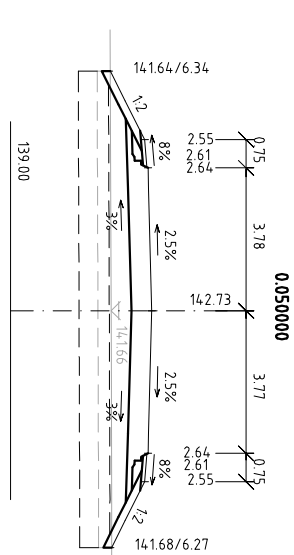
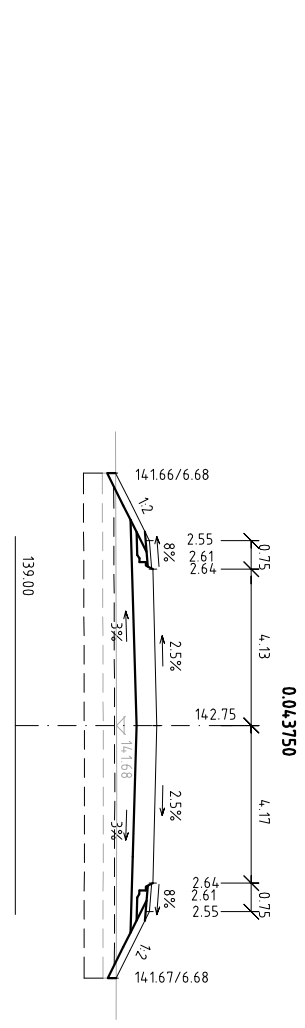
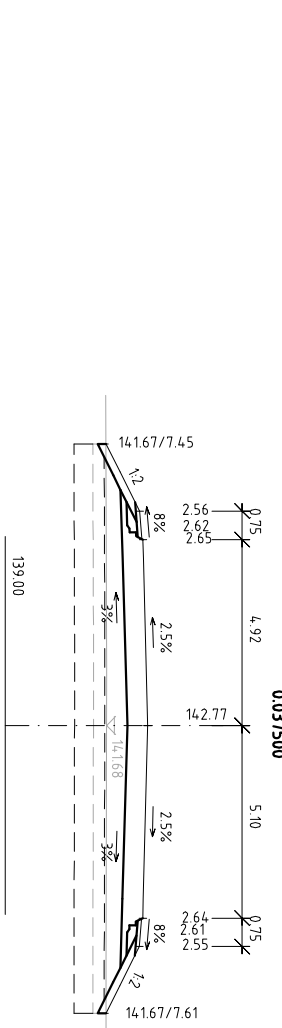
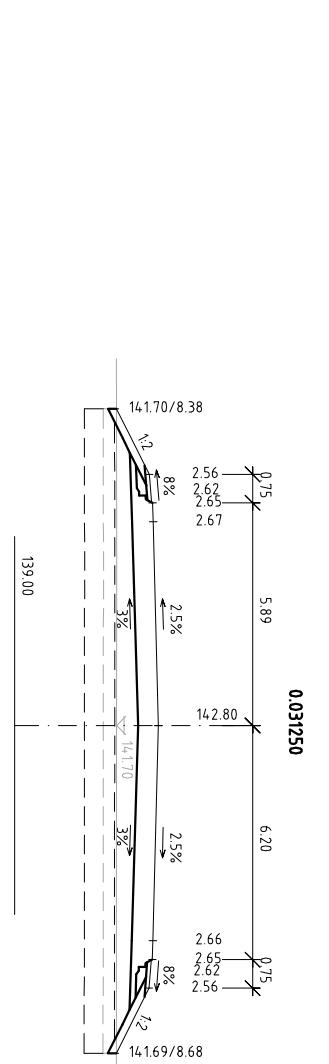
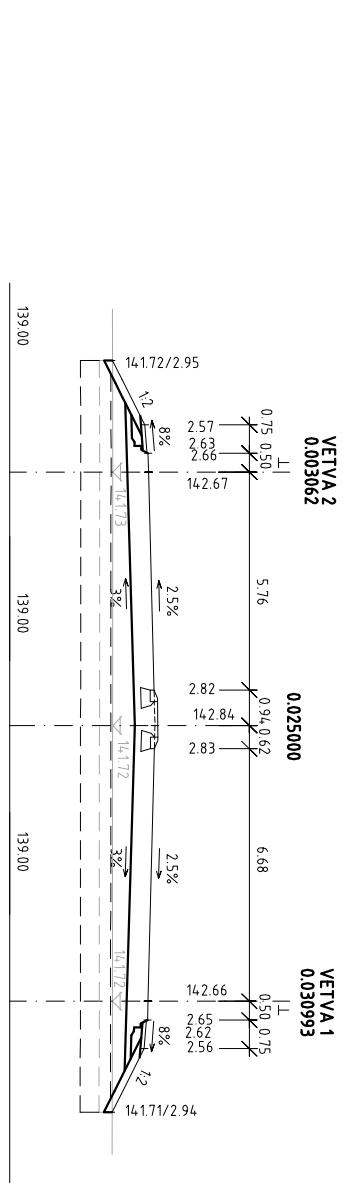
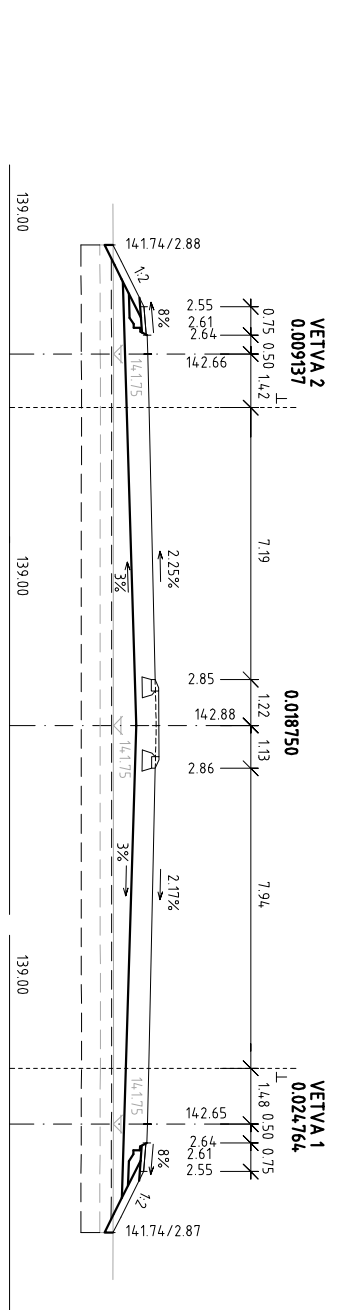


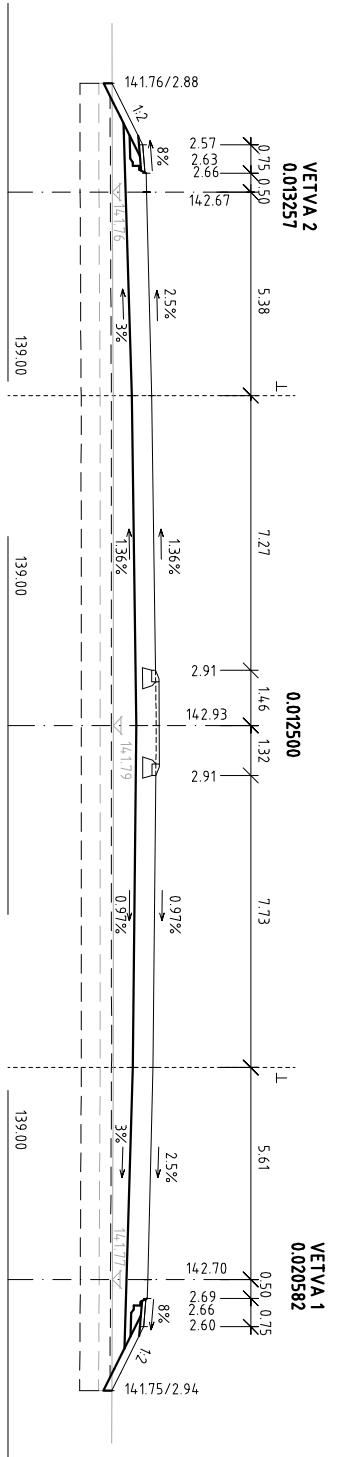

NÁZOV STAVBY				PRÍPRAVA STRATEGICKÉHO PARKU NITRA			
				PRÍPRAVA CESTNEJ INFRAŠTRUKTÚRY - STRATEGICKÝ PARK NITRA			
OBJEDNÁVATEL				Slovenská správa ciest			
		Miletičova 19, 826 19 Bratislava				PEČAŤKA	
STAVEBNÝ DOZOR				Slovenská správa ciest			
		Miletičova 19, 826 19 Bratislava				PEČAŤKA	
ZODPOVEDNÝ SD						PODPIS	
ZHOTOVITEĽ STAVBY		ZDRUŽENIE „INFRAŠTRUKTÚRA NITRA“		PEČAŤKA			
		Vedúci inž. zriaďovateľa: Dopravný, a.s., Drienčová 27, 826 56 Bratislava Člen zriaďovateľa: STRABAG, s.r.o., Mlynské Nivy 61/A, 825 18 Bratislava					
RIADITEĽ STAVBY - PREDSTAVITEĽ ZHOTOVITEĽA		ING. J. ROVNAN		PODPIS			

DOKUMENTÁCIA SKUTOČNÉHO REALIZOVANIA STAVBY

SO 120

ZHOTOVITEĽ DRSR:		DOPRAVOPROJEKT, a.s.	
		DIVÍZIA BRATISLAVA I	
DOPRAVOPROJEKT, a.s.		Kompiarska 2,4, 832 03 Bratislava	
DIVÍZIA BRATISLAVA I			
83203 BRATISLAVA, KOMPIARSKA 2,4			
RIADITEĽ DIV. BRATISLAVA I		ING. J. HAVRANČIK	
HL. INŽ. PROJEKTU		ING. M. KODAJOVÁ	
Č. ZÁKAZY		7782-03	
PODPOVITEĽ DRSR:			
		PODPIS	
ZODPOVEDNÝ PROJEKTANT		ING. M. KODAJOVÁ	
VÝPRAVCOVÁ		ING. K. NITRANSKY	
KONTROLNÁ		ING. M. KODAJOVÁ	
		PODPIS	
		PODPIS	
KONSTR. ÚZEMIE:			
K.Ú. Mlynské, Ľudský, Drávozka, Zbely, Čakajova, Zohor		DÁTUM	
FORMÁT		03.2018	
MIERKA		5 A4	
STUPEN		1:200	
DRSR		DRSR	
ČÍS. ZÁKAZY		7782-03	
ČÍS. PRÍLOHY:		5	

DOKUMENTÁCIA SKUTOČNÉHO REALIZOVANIA STAVBY

SO 120

ZODPOVEDNÝ DRSR:		DOPRAVOPROJEKT, a.s.	
		DIVÍZIA BRATISLAVA I	
		Kompiarska 2,4, 832 03 Bratislava	
RIADITEĽ DIV. BRATISLAVA I		ING. J. HAVRANČIK	
HL. INŽ. PROJEKTU		ING. M. KODAJOVÁ	
C. ZÁKAZY		7782-03	
PODPOVITEĽ DRSR:			
ZODPOVEDNÝ PROJEKTANT		ING. M. KODAJOVÁ	
VÝPRAVCOVÁ		ING. K. NITRANSKY	
KONTROLNÁ		ING. M. KODAJOVÁ	
KONSTR. ÚZEMIE:			
K.Ú. Mlynské Nivy, Bratislava, Bratislava		Dátum	
NITRA		Formát	
SO 120 ÚČELOVÁ KOMUNIKÁCIA MEDZI KRÍŽOVÝMI A L.		Mierka	
SO 120 SPECIAL COMMUNICATION BETWEEN CROSSROADS J AND L		Stĺpec	
Priečny rez		Čís. zápisu	
CROSS SECTIONS		Čís. prílohy	