
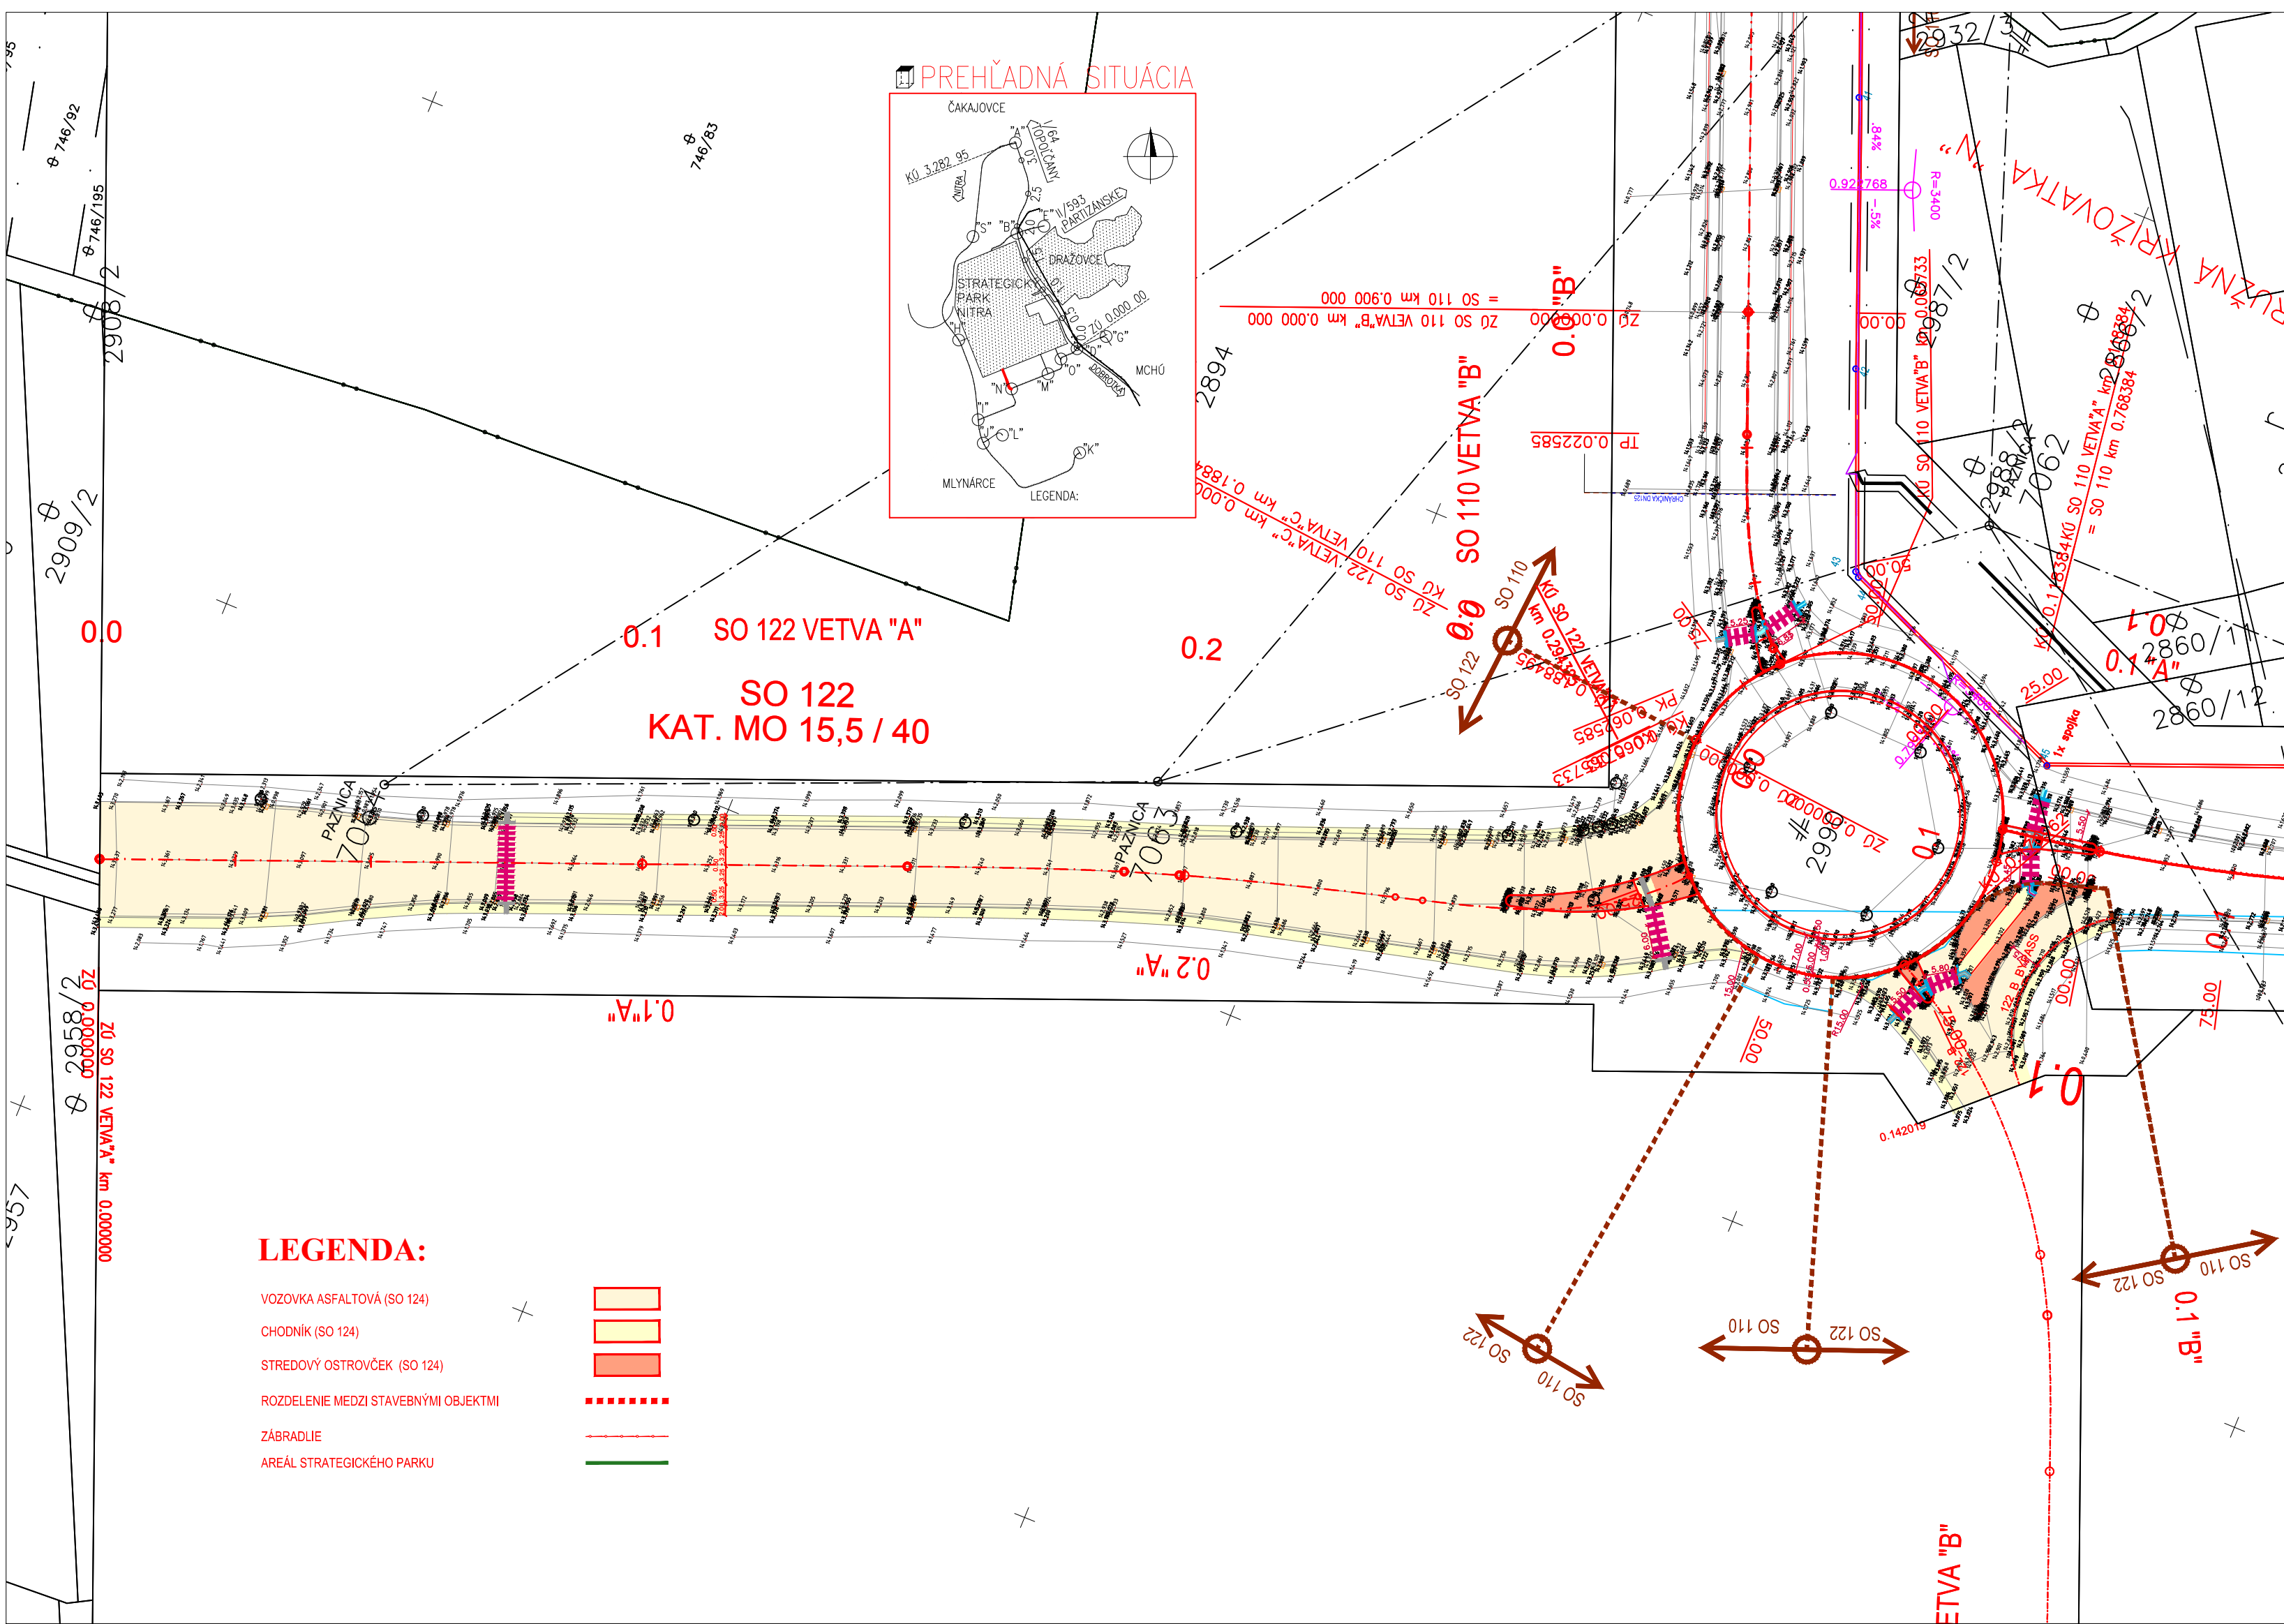
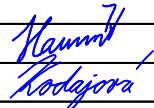


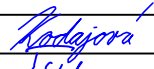

NÁZOV STAVBY PRÍPRAVA STRATEGICKÉHO PARKU NITRA PRÍPRAVA CESTNEJ INFRAŠTRUKTÚRY - STRATEGICKÝ PARK NITRA		
OBJEDNÁVATEĽ 	Slovenská správa ciest Miletičova 19, 826 19 Bratislava	
STAVEBNÝ DOZOR 	Slovenská správa ciest Miletičova 19, 826 19 Bratislava	
ZHOTOVITEĽ STAVBY  	ZDRUŽENIE „INFRAŠTRUKTÚRA NITRA“ Vedúci člen združenia: Doprastav, a.s., Drieňová 27, 826 56 Bratislava Člen združenia: STRABAG, s.r.o., Mlynské Nivy 61/A, 825 18 Bratislava	

DOKUMENTÁCIA SKUTOČNÉHO REALIZOVANIA STAVBY

SO 122

ZHOTOVITEĽ DSRS:		DOPRAVOPROJEKT, a.s.			
		DIVÍZIA BRATISLAVA I			
DOPRAVOPROJEKT, a.s.		Kominárska 2,4, 832 03 Bratislava			
DIVÍZIA BRATISLAVA I		RIADITEĽ DIV. BRATISLAVA I		ING. J. HARVANČÍK	
83203 BRATISLAVA, KOMINÁRSKA 2,4		HL. INŽ. PROJEKTU		ING. M. KODAJOVÁ	
		Č. ZÁKAZKY		7782-03	
					
					
PODZHOTOVITEĽ DSRS:				PODPIS	
		ZODPOVEDNÝ PROJEKTANT		ING. M. KODAJOVÁ	
DOPRAVOPROJEKT, a.s.		VYPRACOVAL		ING. F. TÓTH	
DIVÍZIA BRATISLAVA I		KONTROLOVAL		ING. L. FILO	
83203 BRATISLAVA, KOMINÁRSKA 2,4				PODPIS	
					
					
					
KRAJ: NITRIANSKY		KATASTR. ÚZEMIE:		DÁTUM	
OKRES: NITRA		k.ú. Mlynáre, Lužianky, Dražovce, Zbehy, Čakajovce, Zobor		05.2018	
OBJEKT / BUILDING				FORMÁT	
SO 122 ÚČELOVÁ KOMUNIKÁCIA OD KRIŽOVATKY „N“, PO STRATEGICKÝ PARK				3 A4	
SO 123 SPECIAL COMMUNICATIONS FROM CROSSROAD N TO THE STRATEGIC PARK				MIERKA	
				1:1000	
				STUPEŇ	
				DSRS	
				ČÍS. ZÁKAZKY	
				7782-03	
NÁZOV PRÍLOHY/ TITLE		SITUÁCIA ZÁBEROV POZEMKOV		ČÍS. SÚPRAVY:	
		LAYOU LAND OCCUPATION		ČÍS. PRÍLOHY:	
				6	