
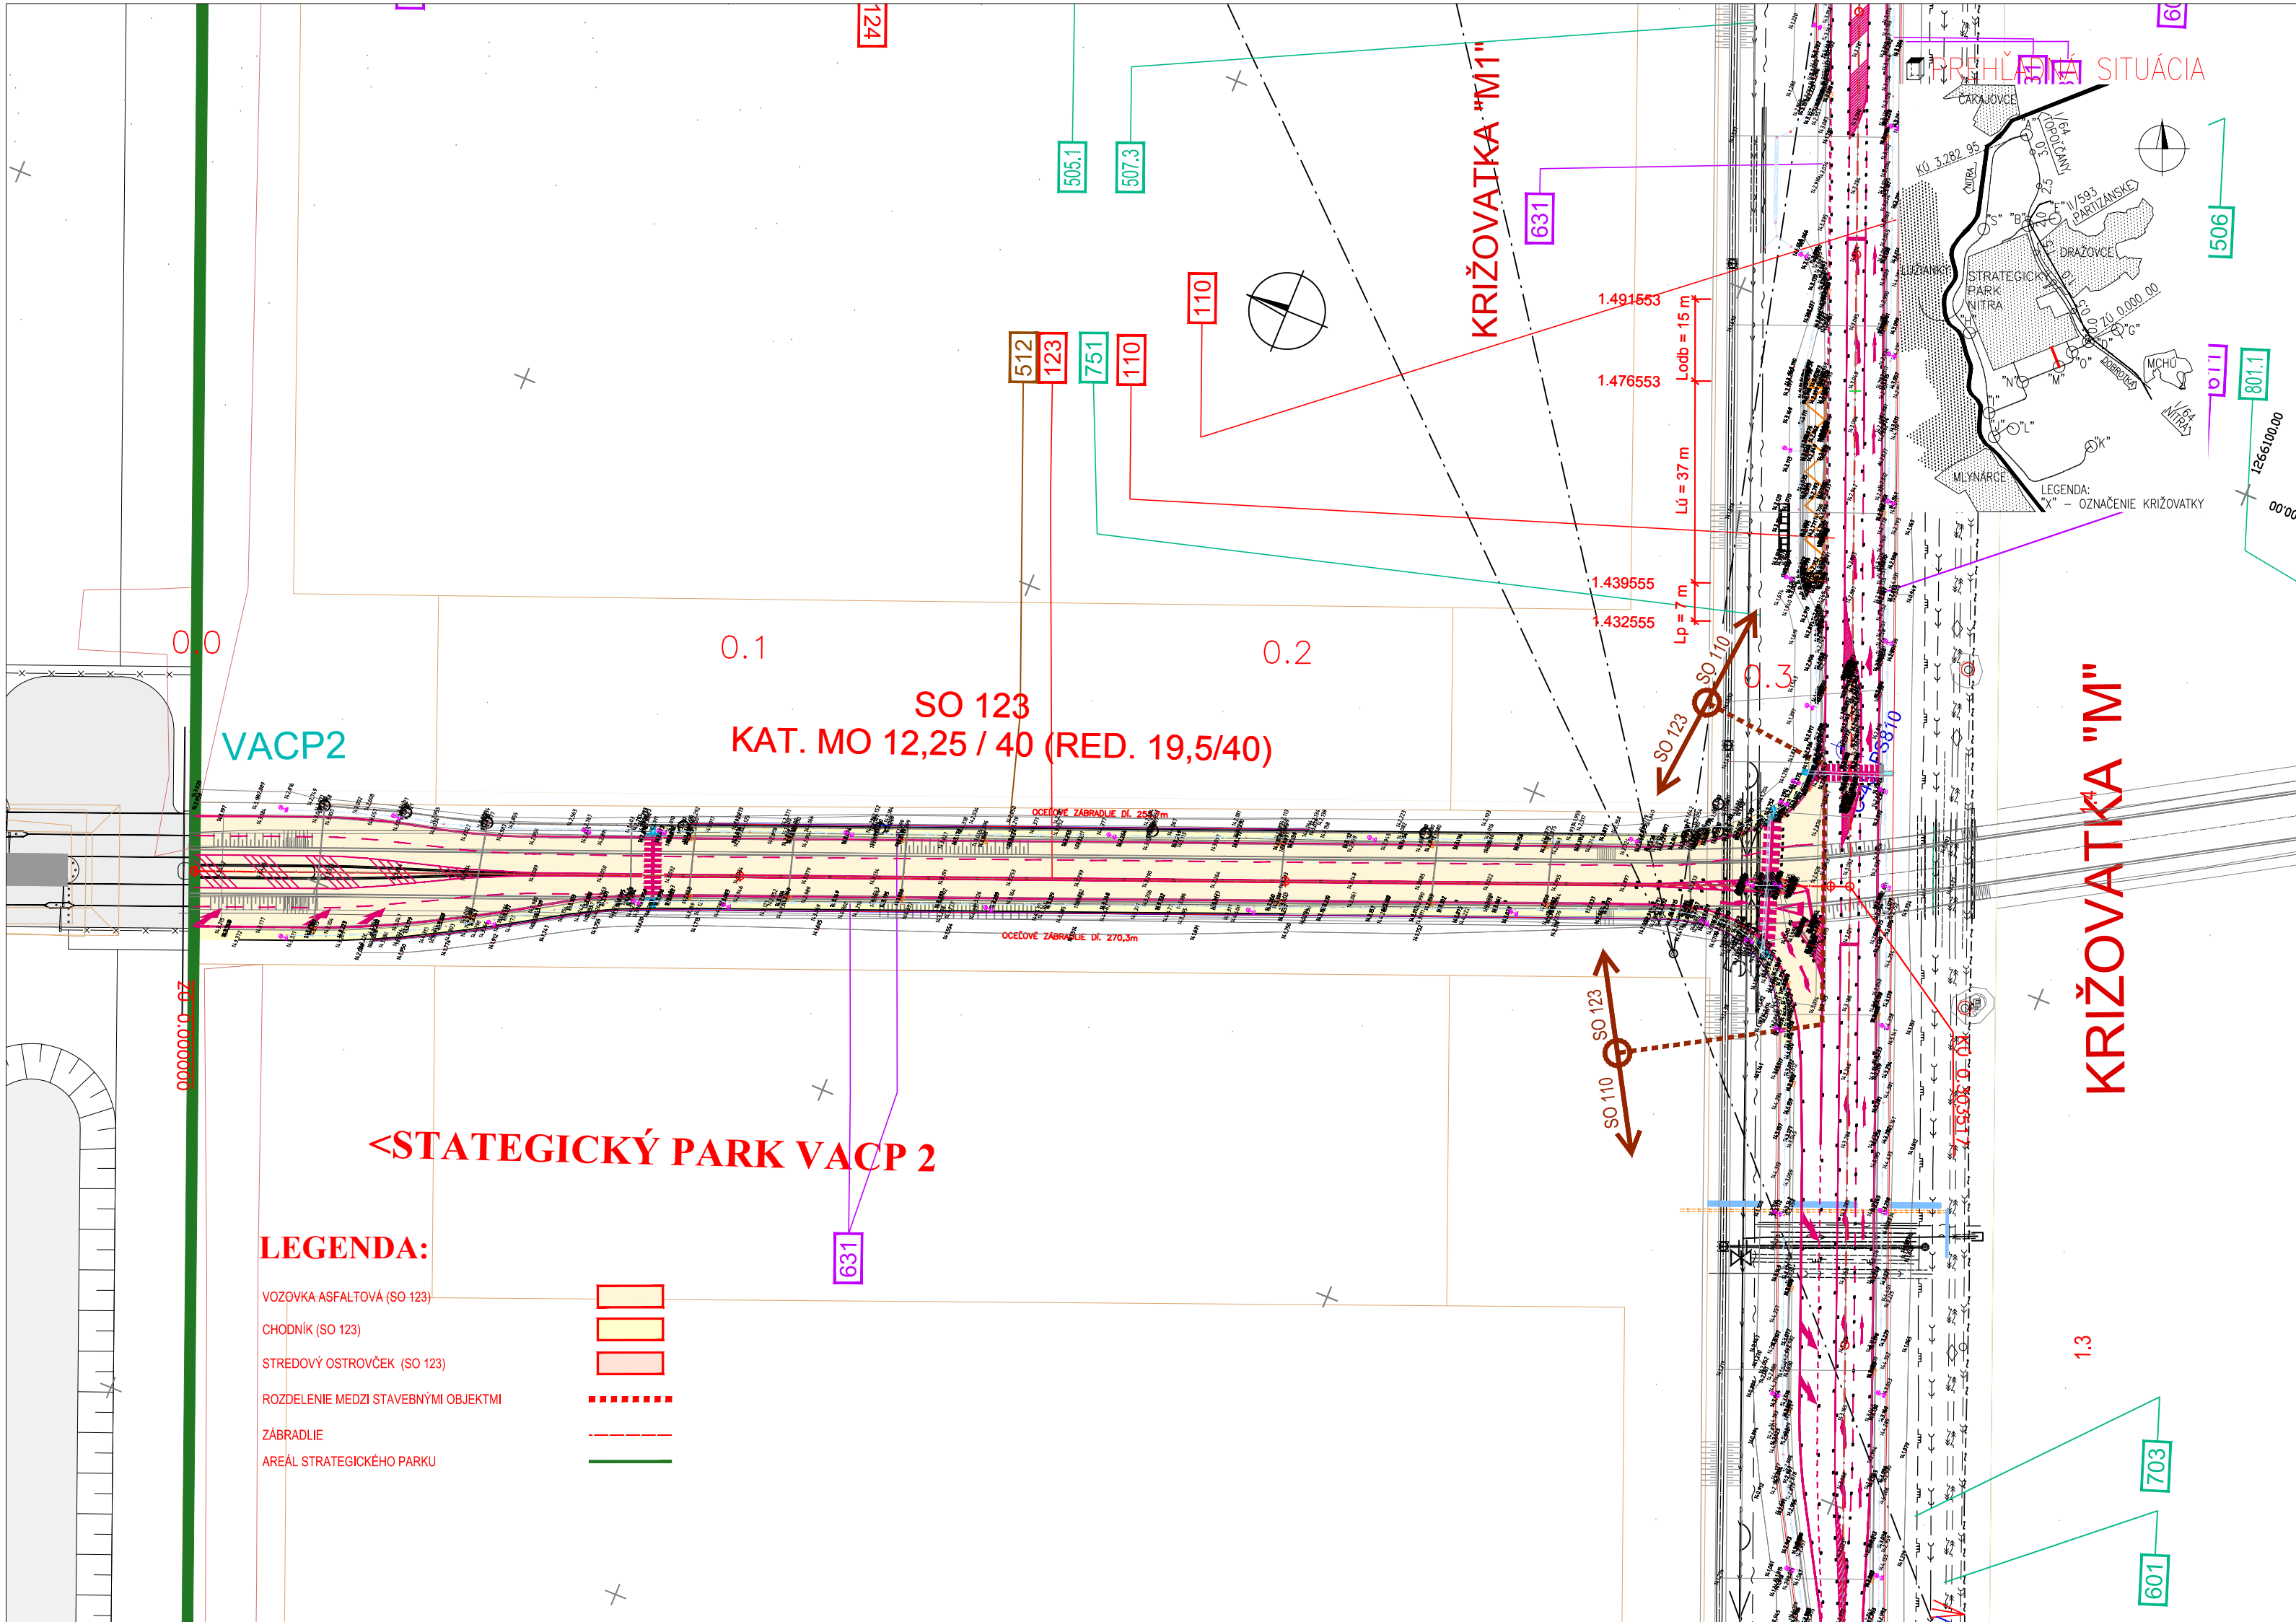
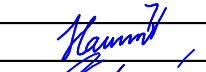


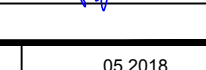

NÁZOV STAVBY PRÍPRAVA STRATEGICKÉHO PARKU NITRA PRÍPRAVA CESTNEJ INFRAŠTRUKTÚRY - STRATEGICKÝ PARK NITRA		
OBJEDNÁVATEĽ 	Slovenská správa ciest Miletičova 19, 826 19 Bratislava	
STAVEBNÝ DOZOR 	Slovenská správa ciest Miletičova 19, 826 19 Bratislava	
ZHOTOVITEĽ STAVBY  	ZDRUŽENIE „INFRAŠTRUKTÚRA NITRA“ Vedúci člen združenia: Doprastav, a.s., Drieňová 27, 826 56 Bratislava Člen združenia: STRABAG, s.r.o., Mlynské Nivy 61/A, 825 18 Bratislava	

DOKUMENTÁCIA SKUTOČNÉHO REALIZOVANIA STAVBY

SO 123

ZHOTOVITEĽ DBBS:  DOPRAVOPROJEKT, a.s. DIVÍZIA BRATISLAVA I 83203 BRATISLAVA, KOMINÁRSKA 2,4		DOPRAVOPROJEKT, a.s. DIVÍZIA BRATISLAVA I Kominárska 2,4, 832 03 Bratislava	
RIADITEĽ DIV. BRATISLAVA I	ING. J. HARVANČÍK	PODPIS	
HL. INŽ. PROJEKTU	ING. M. KODAJOVÁ	PODPIS	
Č. ZÁKAZKY	7782-03		
PODZHOTOVITEĽ DSRS:  DOPRAVOPROJEKT, a.s. DIVÍZIA BRATISLAVA I 83203 BRATISLAVA, KOMINÁRSKA 2,4			
ZODPOVEDNÝ PROJEKTANT	ING. M. KODAJOVÁ	PODPIS	
VYPRACOVAL	ING. F. TÓTH	PODPIS	
KONTROLOVAL	ING. L. FILO	PODPIS	
KRAJ:	NITRIANSKY	KATASTR. ÚZEMIE:	DÁTUM
OKRES:	NITRA	k.ú. Mlynárce, Lužianky, Dražovce, Zbehy, Čakajovce, Zobor	05.2018
OBJEKT / BUILDING		FORMÁT	3 A4
SO 123 ÚČELOVÁ KOMUNIKÁCIA OD KRIŽOVATKY „M“, PO STRATEGICKÝ PARK		MIERKA	1:1000
SO 123 SPECIAL COMMUNICATIONS FROM CROSSROAD M TO THE STRATEGIC PARK		STUPEŇ	DSRS
NÁZOV PRÍLOHY / TITLE		ČÍS. ZÁKAZKY	7782-03
SITUÁCIA SITUATION		ČÍS. SÚPRAVY:	ČÍS. PRÍLOHY:
			2