
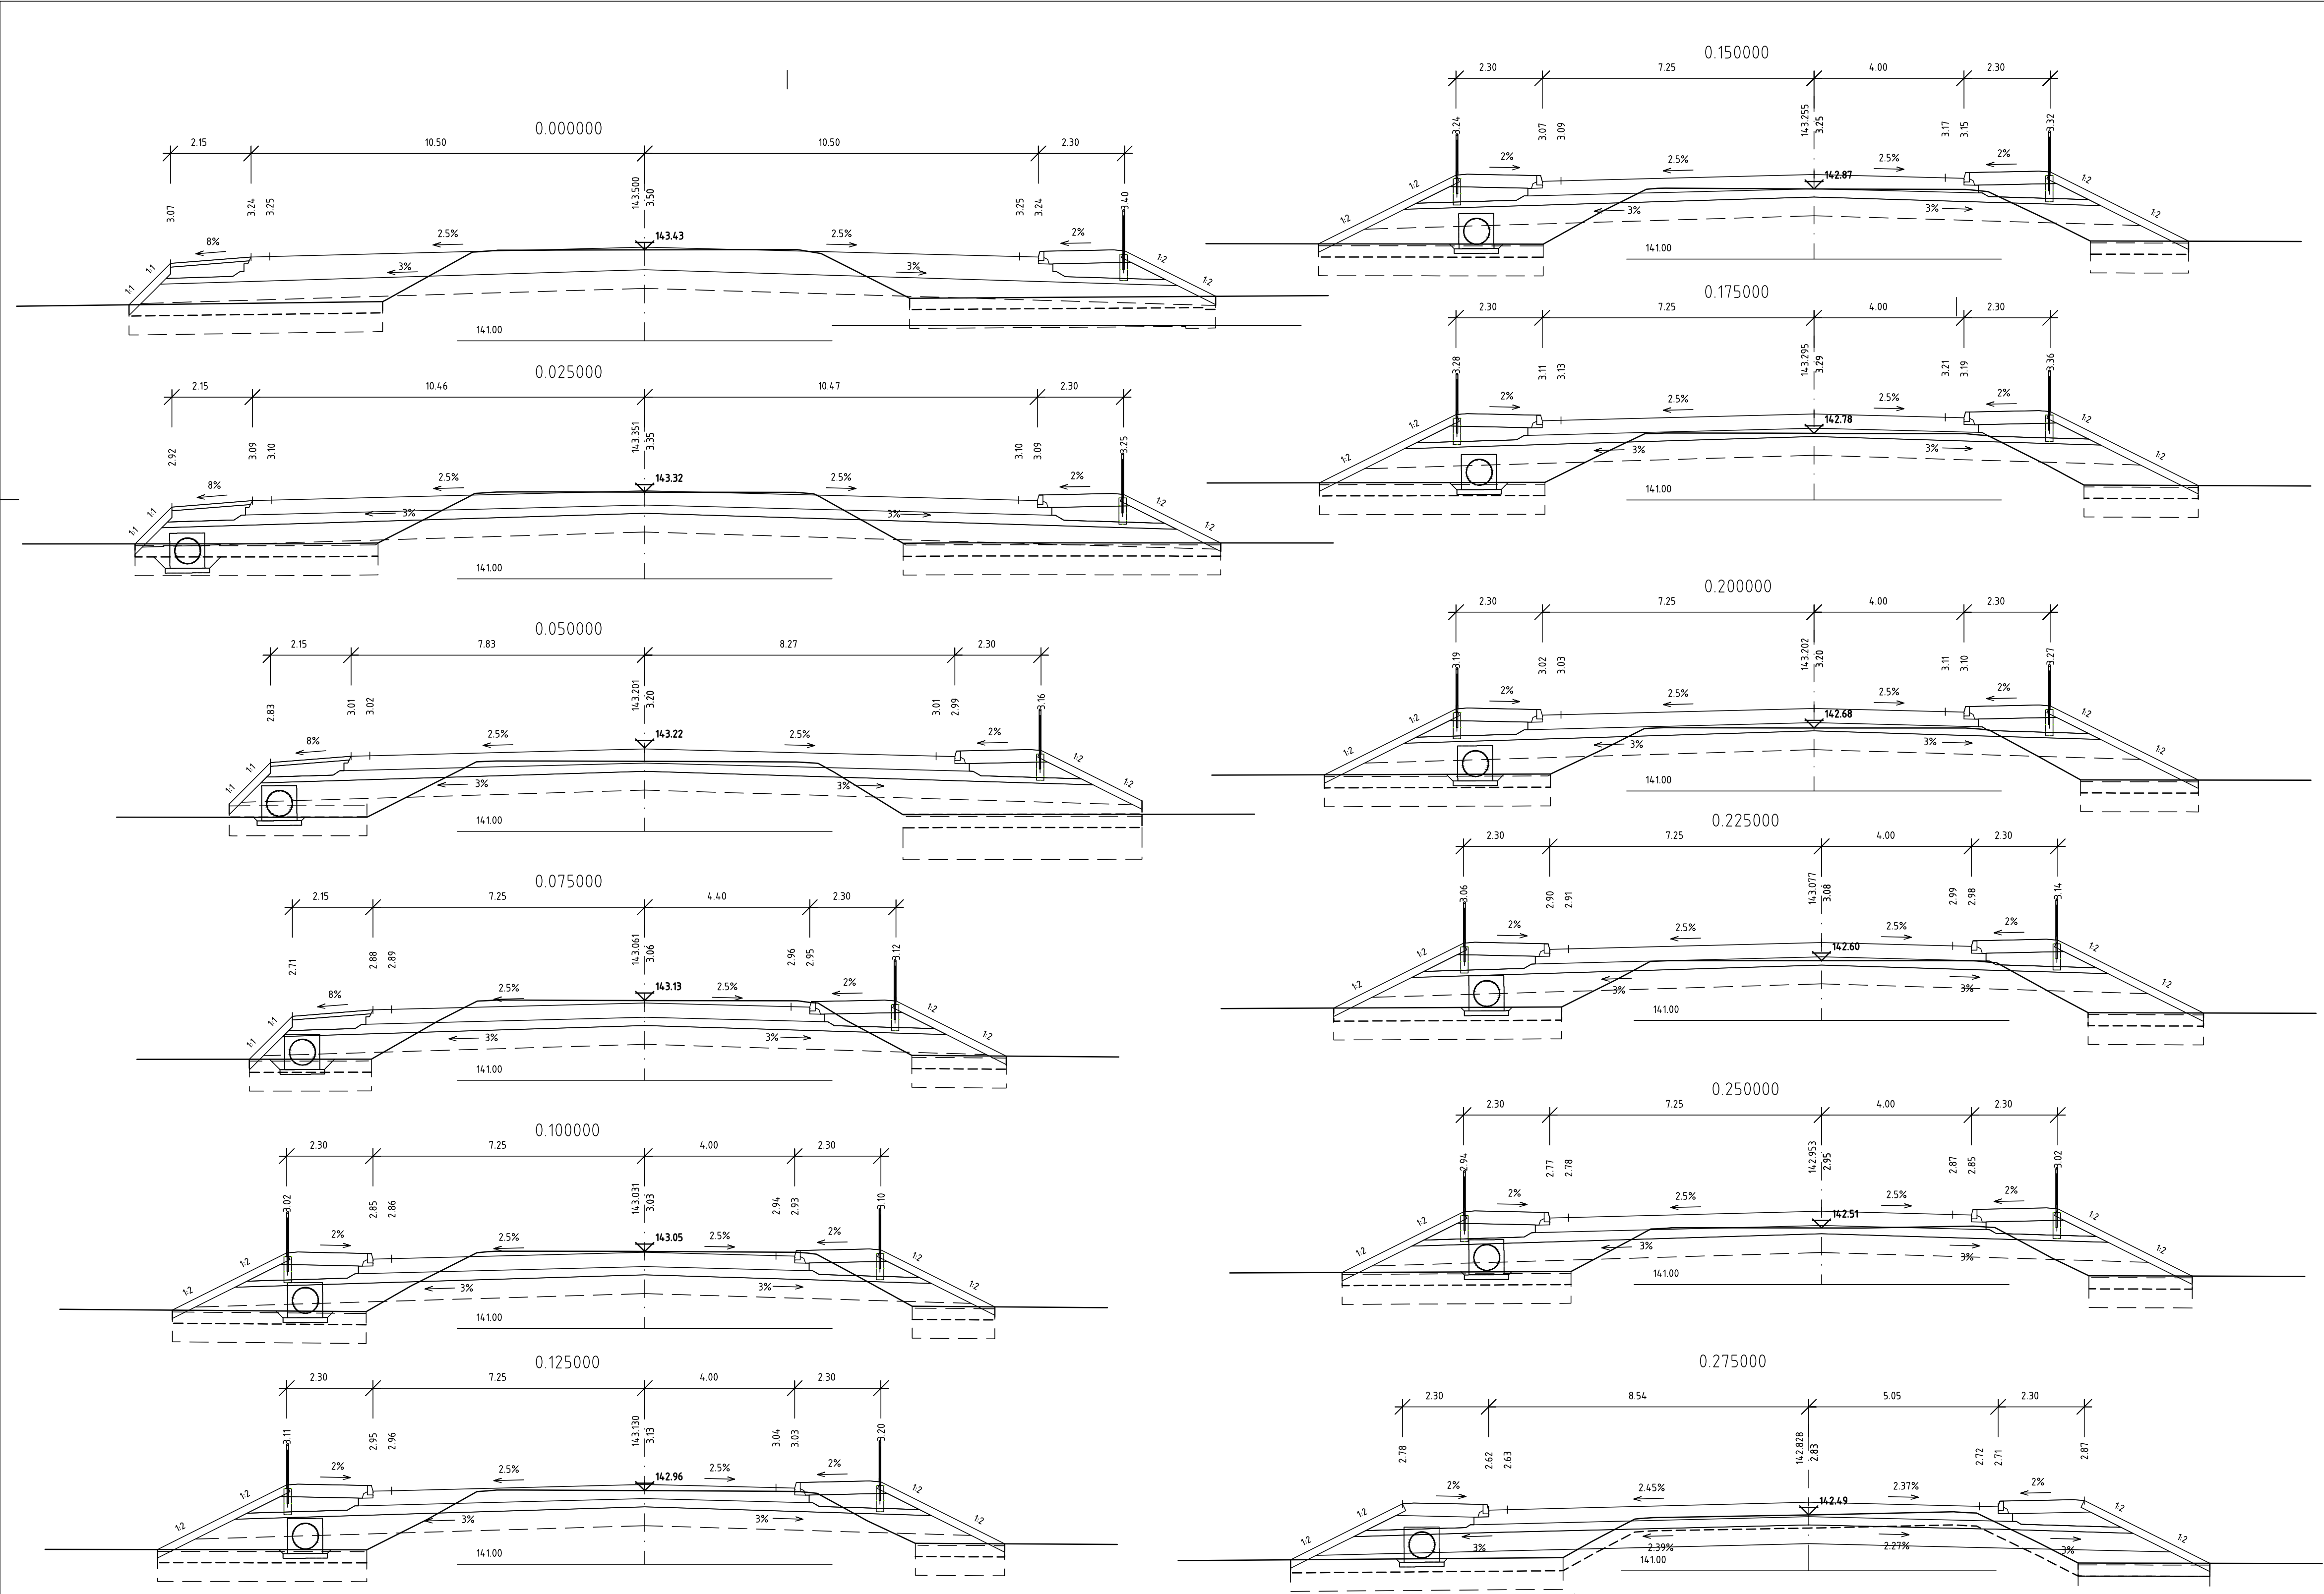
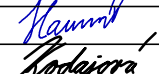


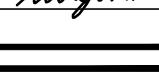

NÁZOV STAVBY		
PRÍPRAVA STRATEGICKÉHO PARKU NITRA PRÍPRAVA CESTNEJ INFRAŠTRUKTÚRY - STRATEGICKÝ PARK NITRA		
OBJEDNÁVATEĽ	Slovenská správa ciest Miletičova 19, 826 19 Bratislava	
STAVEBNÝ DOZOR	Slovenská správa ciest Miletičova 19, 826 19 Bratislava	
ZHOTOVITEĽ STAVBY	ZDRUŽENIE „INFRAŠTRUKTÚRA NITRA“	
	Vedúci člen združenia: Doprastav, a.s., Drieňová 27, 826 56 Bratislava	
	Člen združenia: STRABAG, s.r.o., Mlynské Nivy 61/A, 825 18 Bratislava	

DOKUMENTÁCIA SKUTOČNÉHO REALIZOVANIA STAVBY

SO 123

ZHOTOVITEĽ DSRS:  DOPRAVOVPROJEKT, a.s. DIVÍZIA BRATISLAVA I 83203 BRATISLAVA, KOMINÁRSKA 2,4	DOPRAVOVPROJEKT, a.s. DIVÍZIA BRATISLAVA I Kominárska 2,4, 832 03 Bratislava		
RIADITEĽ DIV. BRATISLAVA I	ING. J. HARVANČÍK	PODPIS	
HL. INŽ. PROJEKTU	ING. M. KODAJOVÁ	PODPIS	
Č. ZAKAZKY	7782-03		
PODZHOTOVITEĽ DSRS:  DOPRAVOVPROJEKT, a.s. DIVÍZIA BRATISLAVA I 83203 BRATISLAVA, KOMINÁRSKA 2,4	ZODPOVEDNÝ PROJEKTANT		PODPIS
VYPRACOVAL		ING. F. TÓTH	PODPIS
KONTRIGOVAL		ING. L. FILO	PODPIS
			
KRAJ:	NITRIANSKY	KATASTR. ÚZEMIE:	DÁTUM
OKRES:	NITRA	k.o. Mlynáre, Lužianky, Dražovce, Zbehy, Čakajovce, Zobor	FORMÁT
OBJEKT / BUILDING		SO 123 ÚČELOVÁ KOMUNIKÁCIA OD KRÍŽOVATKY „M“, PO STRATEGICKÝ PARK	MIERKA
		SO 123 SPECIAL COMMUNICATIONS FROM CROSSROAD M TO THE STRATEGIC PARK	STUPEŇ
			ČÍS. ZAKAZKY
			DSRS
NÁZOV PRÍLOHY/TITLE		PRÍEČNE REZY CROSS SECTIONS	ČÍS. PRÍLOHY:
			5