
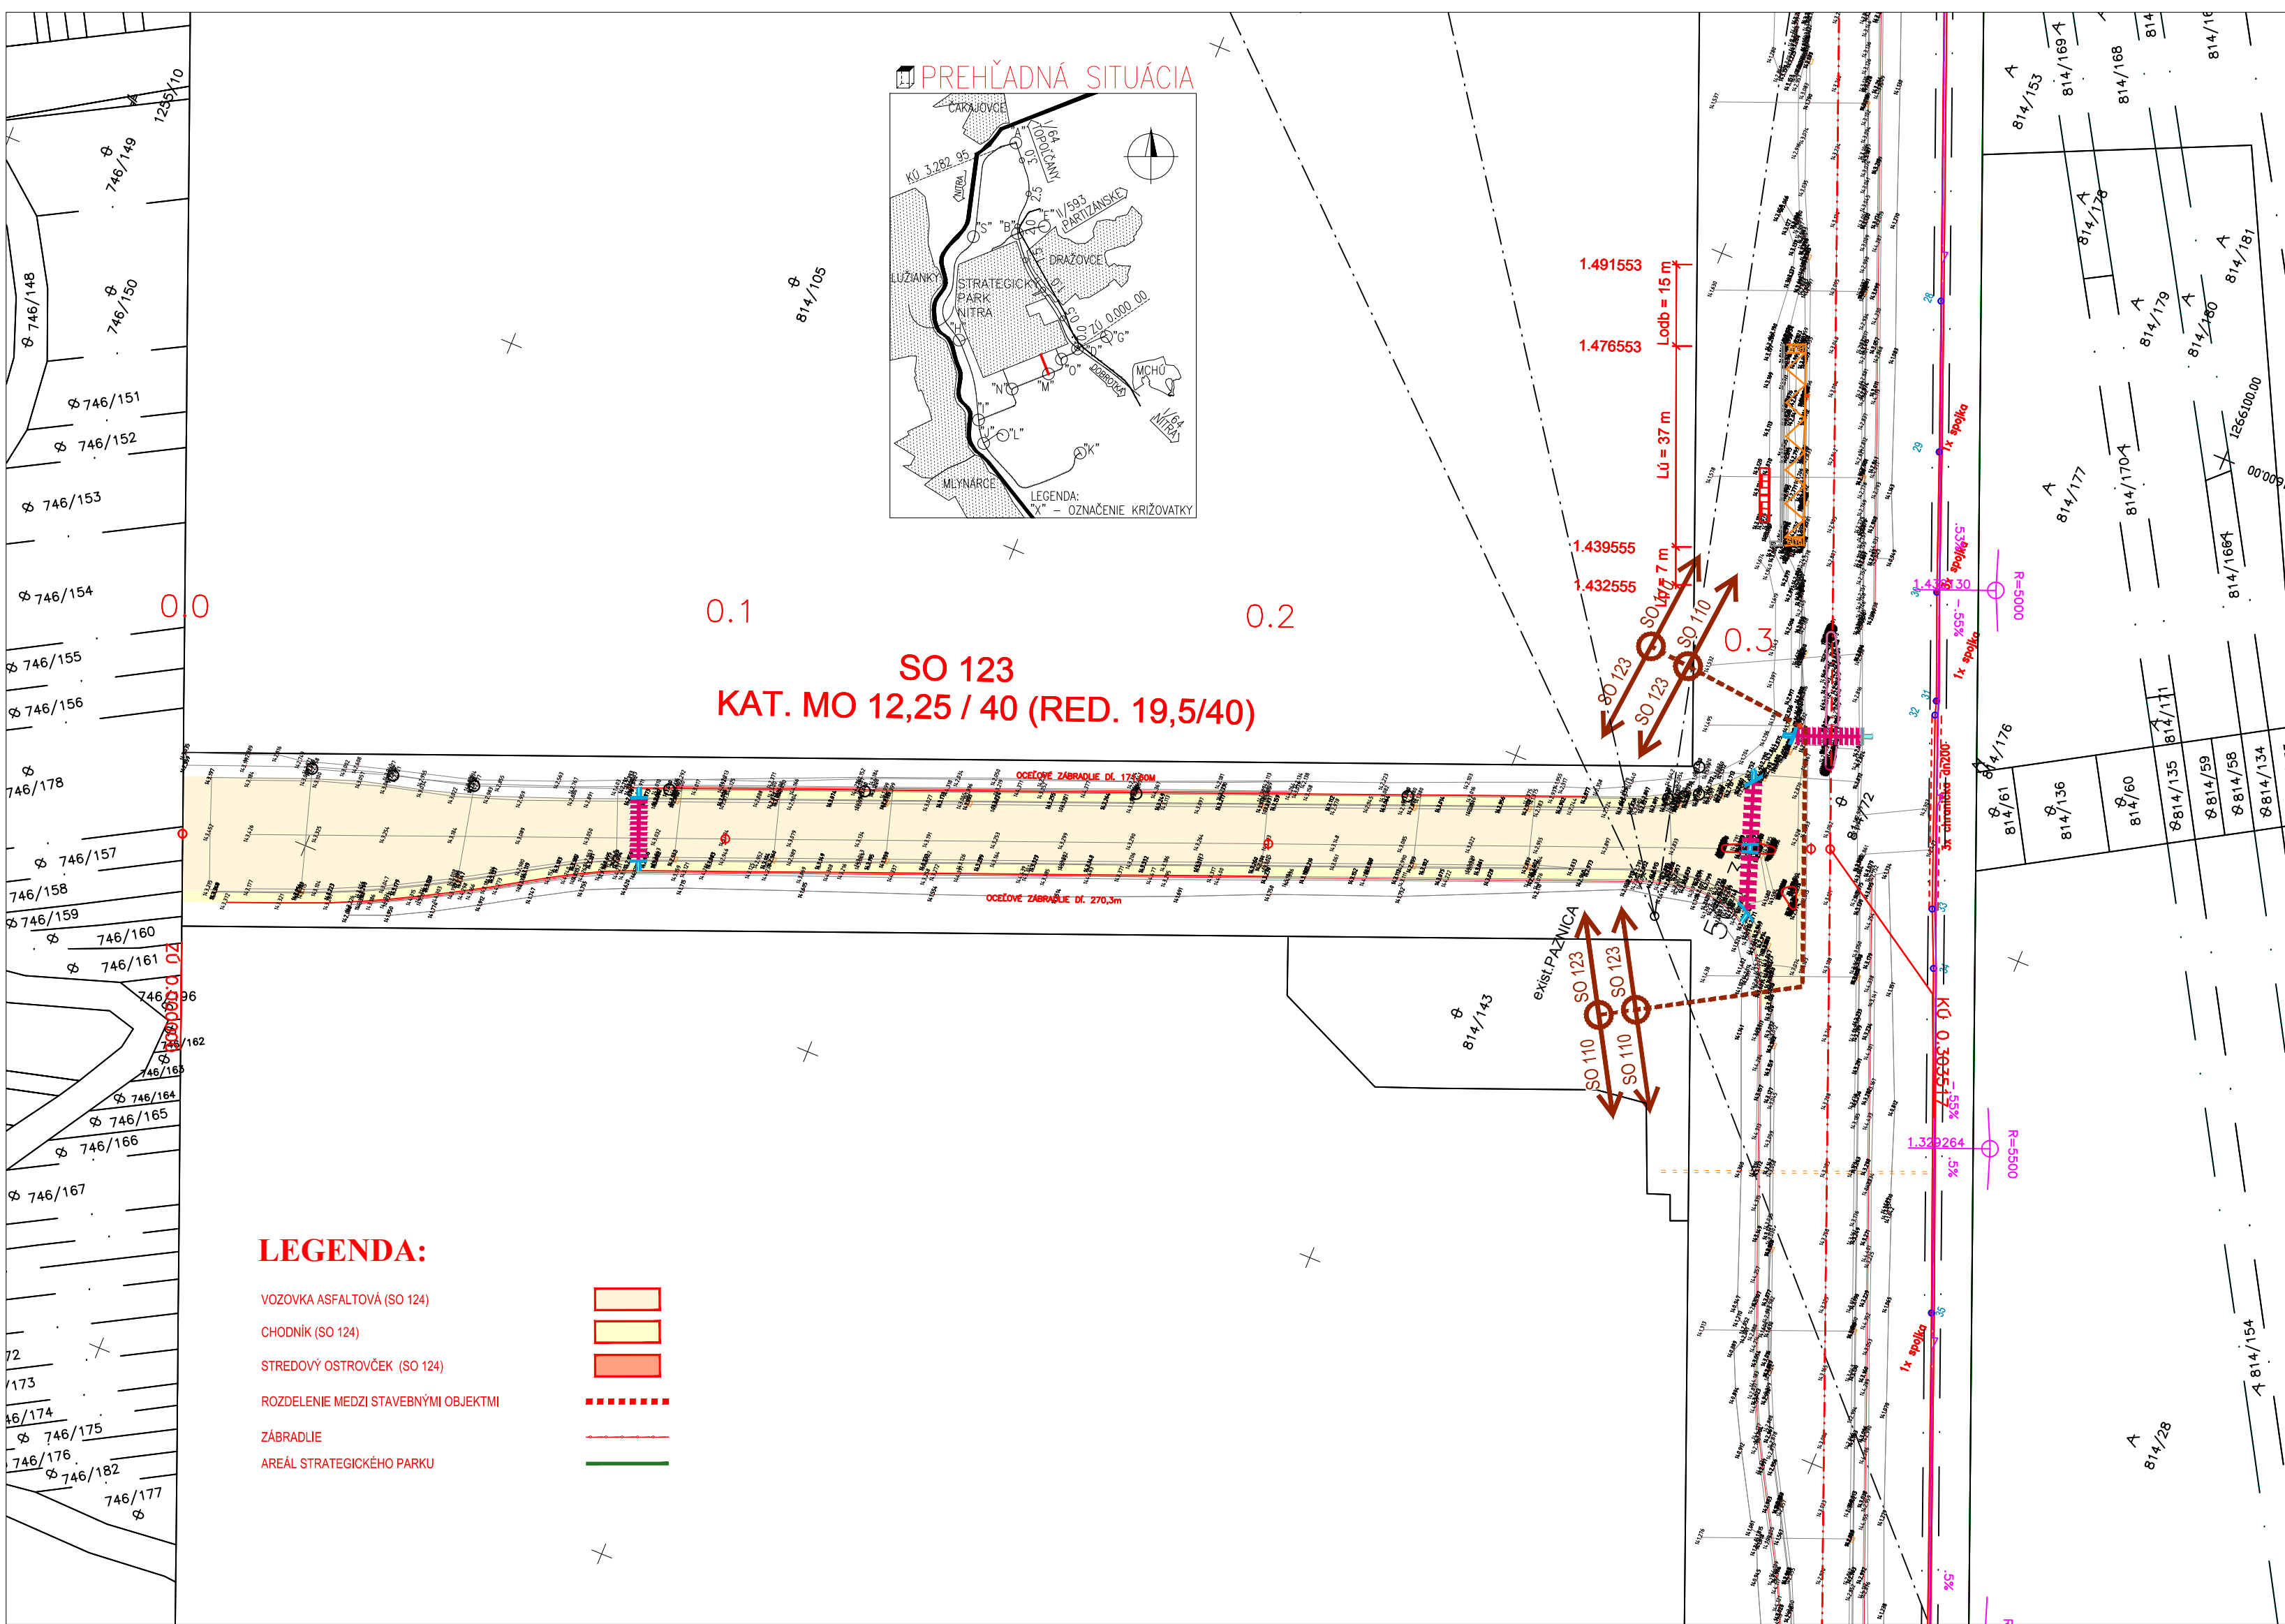
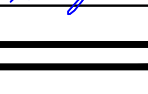
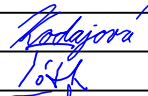
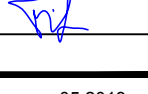
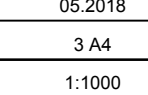


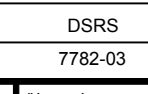

NÁZOV STAVBY PRÍPRAVA STRATEGICKÉHO PARKU NITRA PRÍPRAVA CESTNEJ INFRAŠTRUKTÚRY - STRATEGICKÝ PARK NITRA		
OBJEDNÁVATEĽ 	Slovenská správa ciest Miletičova 19, 826 19 Bratislava	
STAVEBNÝ DOZOR 	Slovenská správa ciest Miletičova 19, 826 19 Bratislava	
ZHOTOVITEĽ STAVBY  	ZDRUŽENIE „INFRAŠTRUKTÚRA NITRA“ Vedúci člen združenia: Doprastav, a.s., Drieňová 27, 826 56 Bratislava Člen združenia: STRABAG, s.r.o., Mlynské Nivy 61/A, 825 18 Bratislava	

DOKUMENTÁCIA SKUTOČNÉHO REALIZOVANIA STAVBY

SO 123

ZHOTOVITEĽ DSRs:  DOPRAVOPROJEKT, a.s. DIVÍZIA BRATISLAVA I 83203 BRATISLAVA, KOMINÁRSKA 2,4	DOPRAVOPROJEKT, a.s. DIVÍZIA BRATISLAVA I Kominárska 2,4, 832 03 Bratislava	
RIADITEĽ DIV. BRATISLAVA I	ING. J. HARVANČÍK	PODPIS 
HL. INŽ. PROJEKTU	ING. M. KODAJOVÁ	PODPIS 
Č. ZÁKAZKY	7782-03	
PODZHOTOVITEĽ DSRs:  DOPRAVOPROJEKT, a.s. DIVÍZIA BRATISLAVA I 83203 BRATISLAVA, KOMINÁRSKA 2,4		PODPIS 
ZODPOVEDNÝ PROJEKTANT	ING. M. KODAJOVÁ	PODPIS 
VYPRACOVAL	ING. F. TÓTH	PODPIS 
KONTROLOVAL	ING. L. FILO	PODPIS 
KRAJ: OKRES:	NITRIANSKY NITRA	KATASTR. ÚZEMIE: k.ú. Mlynáre, Lužianky, Dražovce, Zbehy, Čakajovce, Zobor
OBJEKT / BUILDING SO 123 ÚČELOVÁ KOMUNIKÁCIA OD KRÍŽOVATKY „M“, PO STRATEGICKÝ PARK SO 123 SPECIAL COMMUNICATIONS FROM CROSSROAD M TO THE STRATEGIC PARK		DÁTUM FORMÁT MIERKA STUPEŇ ČÍS. ZÁKAZKY 7782-03
NÁZOV PRÍLOHY/ TITLE SITUÁCIA ZÁBEROV POZEMKOV LAYOUT LAND OCCUPATION		ČÍS. SÚPRAVY: ČÍS. PRÍLOHY: 6