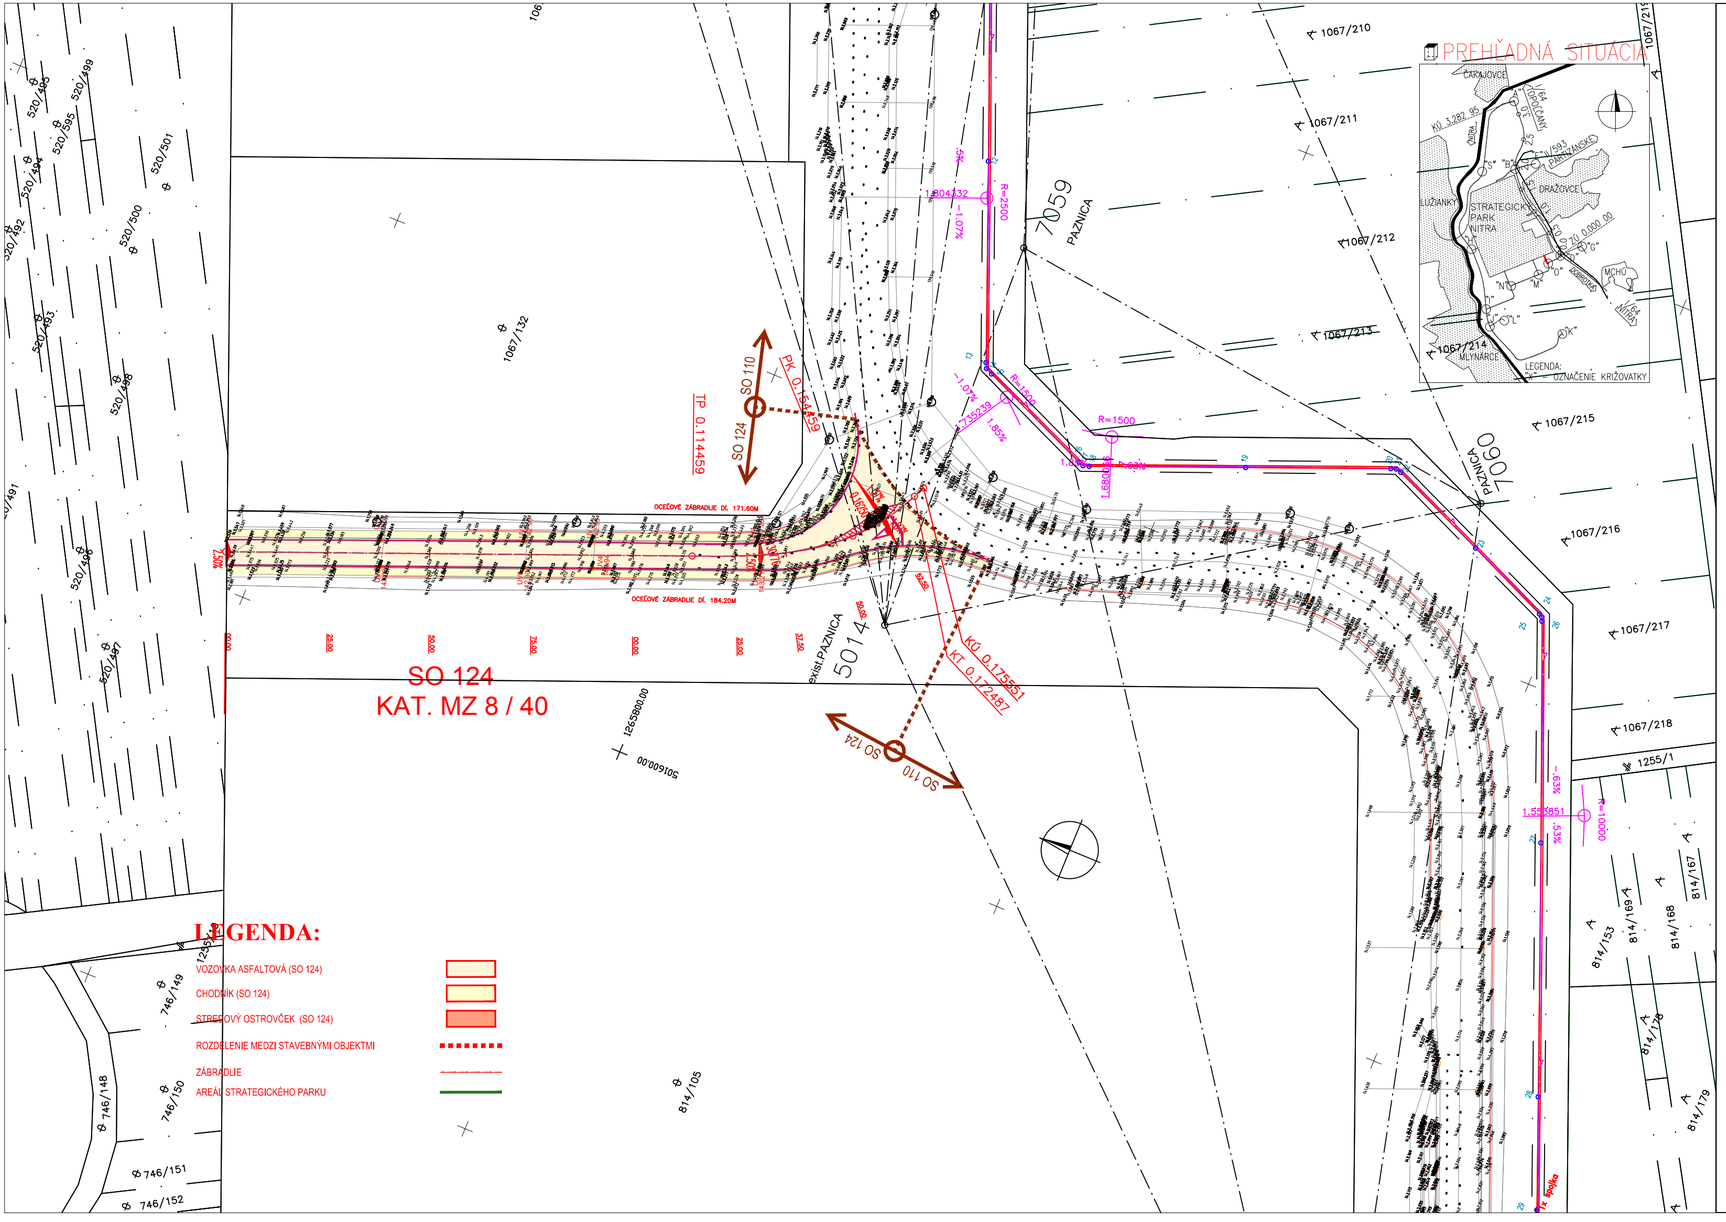
PREHĽADNÁ SITUÁCIA
ČAKAJOVCE
DRAŽOVCE
LUŽIANKY
STRATEGICKÝ PARK NITRA
MLYNÁRCE
ZBEHY
MCHÚ
LEGENDA:
"X" - OZNAČENIE KRIŽOVATKY
SO 110
SO 124
TP 0.114459
PK 0.154459
OCEĽOVÉ ZÁBRADLIE DĽ. 171.60M
OCEĽOVÉ ZÁBRADLIE DĽ. 184.20M
SKIL.PAZNICA
5014
7059
PAZNICA
7060
KG 0.175651
KT 0.172487
R=2000
R=1500
R=10000
1.804332
1.735239
1.680671
1.559851
1.55%
1.07%
1.85%
1.52%
1.14%
1.07%
1.07%
1.07