


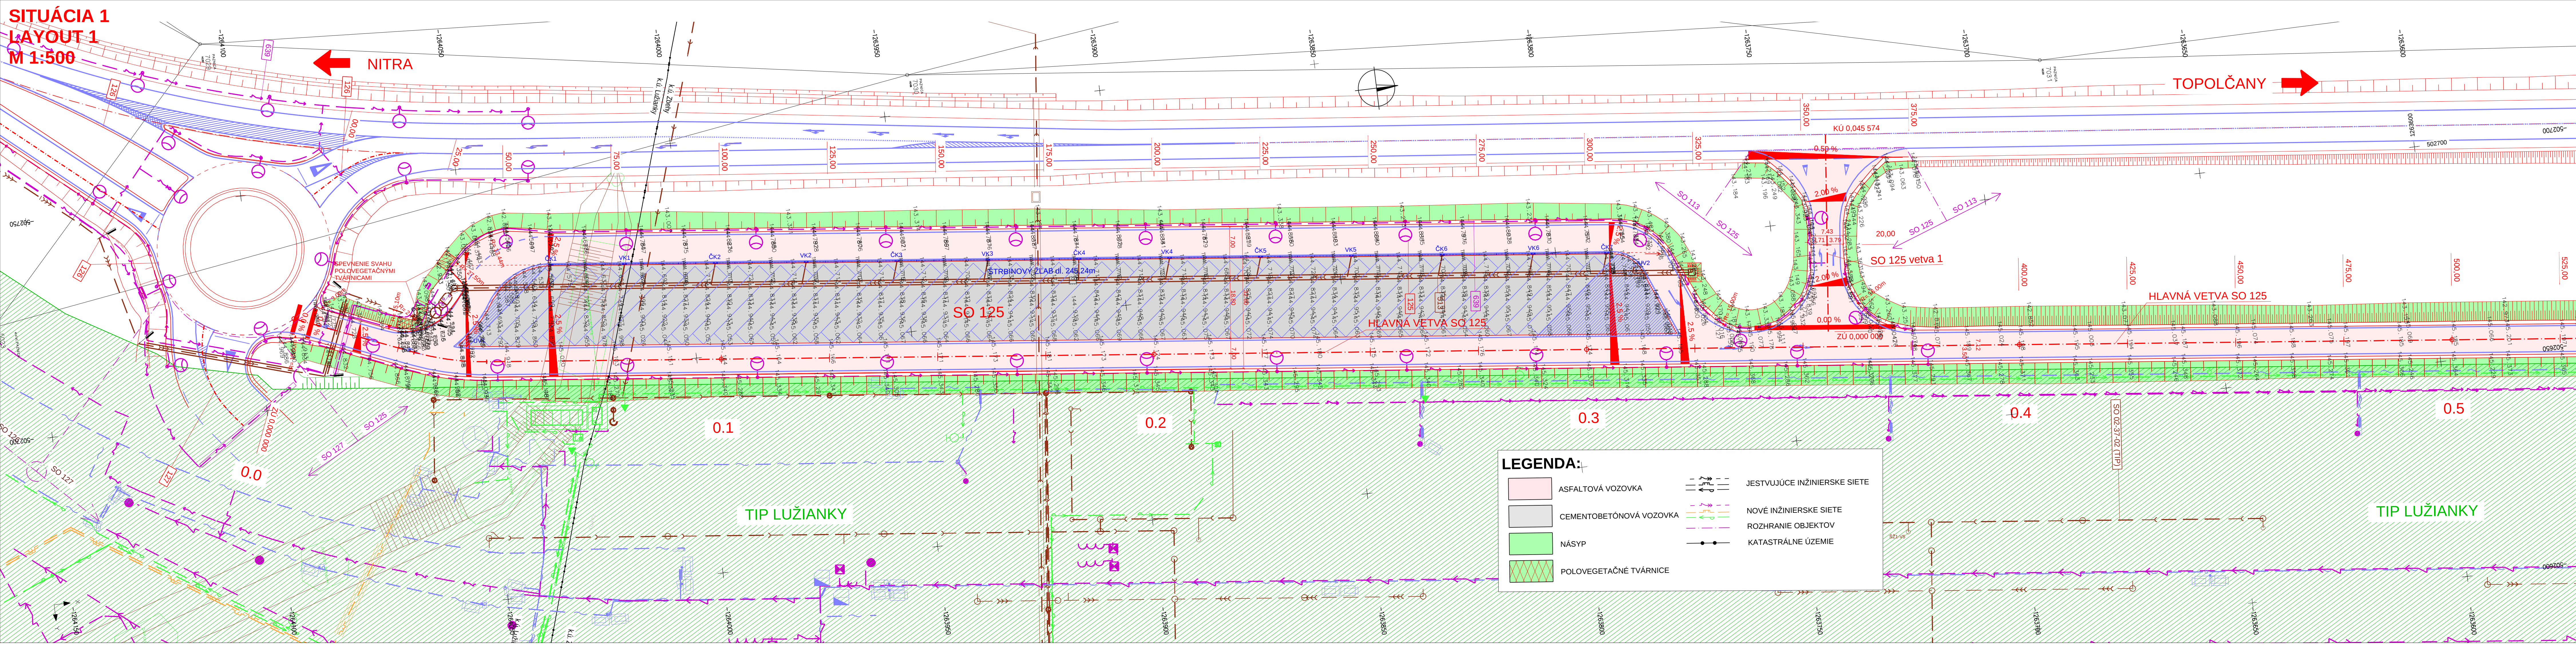

NÁZOV STAVBY PRÍPRAVA STRATEGICKÉHO PARKU NITRA PRÍPRAVA CESTNEJ INFRAŠTRUKTÚRY - STRATEGICKÝ PARK NITRA		
OBJEDNÁVATEĽ	Slovenská správa ciest Miletičova 19, 826 19 Bratislava	
STAVEBNÝ DOZOR	Slovenská správa ciest Miletičova 19, 826 19 Bratislava	
ZHOTOVITEĽ STAVBY	ZDRUŽENIE „INFRAŠTRUKTÚRA NITRA“ Vedúci člen združenia: Doprastav, a.s., Drieňová 27, 826 56 Bratislava Člen združenia: STRABAG, s.r.o., Mlynské Nivy 61/A, 825 18 Bratislava	

DOKUMENTÁCIA SKUTOČNÉHO REALIZOVANIA STAVBY

SO 125

ZHOTOVITEĽ DSR:		DOPRAVOPROJEKT, a.s.	
DOPRAVOPROJEKT, a.s.		DIVIZIA BRATISLAVA I	
8203 BRATISLAVA, KOMINÁRSKA 2.4		Kominárska 2.4, 832 03 Bratislava	
RADITEĽ OV. BRATISLAVA I	ING. S. BUKOVINSKÝ	PODPIS	
HL. INŽ. PROJEKTU	ING. M. KODAJOVÁ	PODPIS	
Č. ZAKAZKY	7782-03		
PODZOTOVITEĽ DSR:		ZODPOVEDNÝ PROJEKTANT	
VALBEK s.r.o.		ING. E. MANCO	
Kulicová 11		ING. M. KICIN	
831 03 Bratislava		ING. E. MANCO	
KRAJ: NITRIANSKY		KATASTR. ÚZEMIE:	
OKRES: NITRA		k.ú. Mlynské, Lužianky, Dražovce, Zbehy, Čakajovce, Zbor	
OBJEKT / BUILDING		DÁTUM	
SO 125 KOMUNIKÁCIE A SPEVNENÉ PLOCHY PRI TIP		FORMÁT	
SO 125 COMMUNICATIONS AND HARD SURFACES NEAR TIP		MERKA	
NÁZOV PRÍLOHY / TITLE		STUPEŇ	
SITUÁCIA KM 0,000 - 0,500		DSRS	
LAYOUT KM 0,000 - 0,500		ČÍS. ZAKAZKY	
		16BA11007	
		ČÍS. SUPRÁVY:	
		ČÍS. PRÍLOHY:	
		2.	